



SEZ. NUM. 560

PROG. 52366.04
QP = 11.93

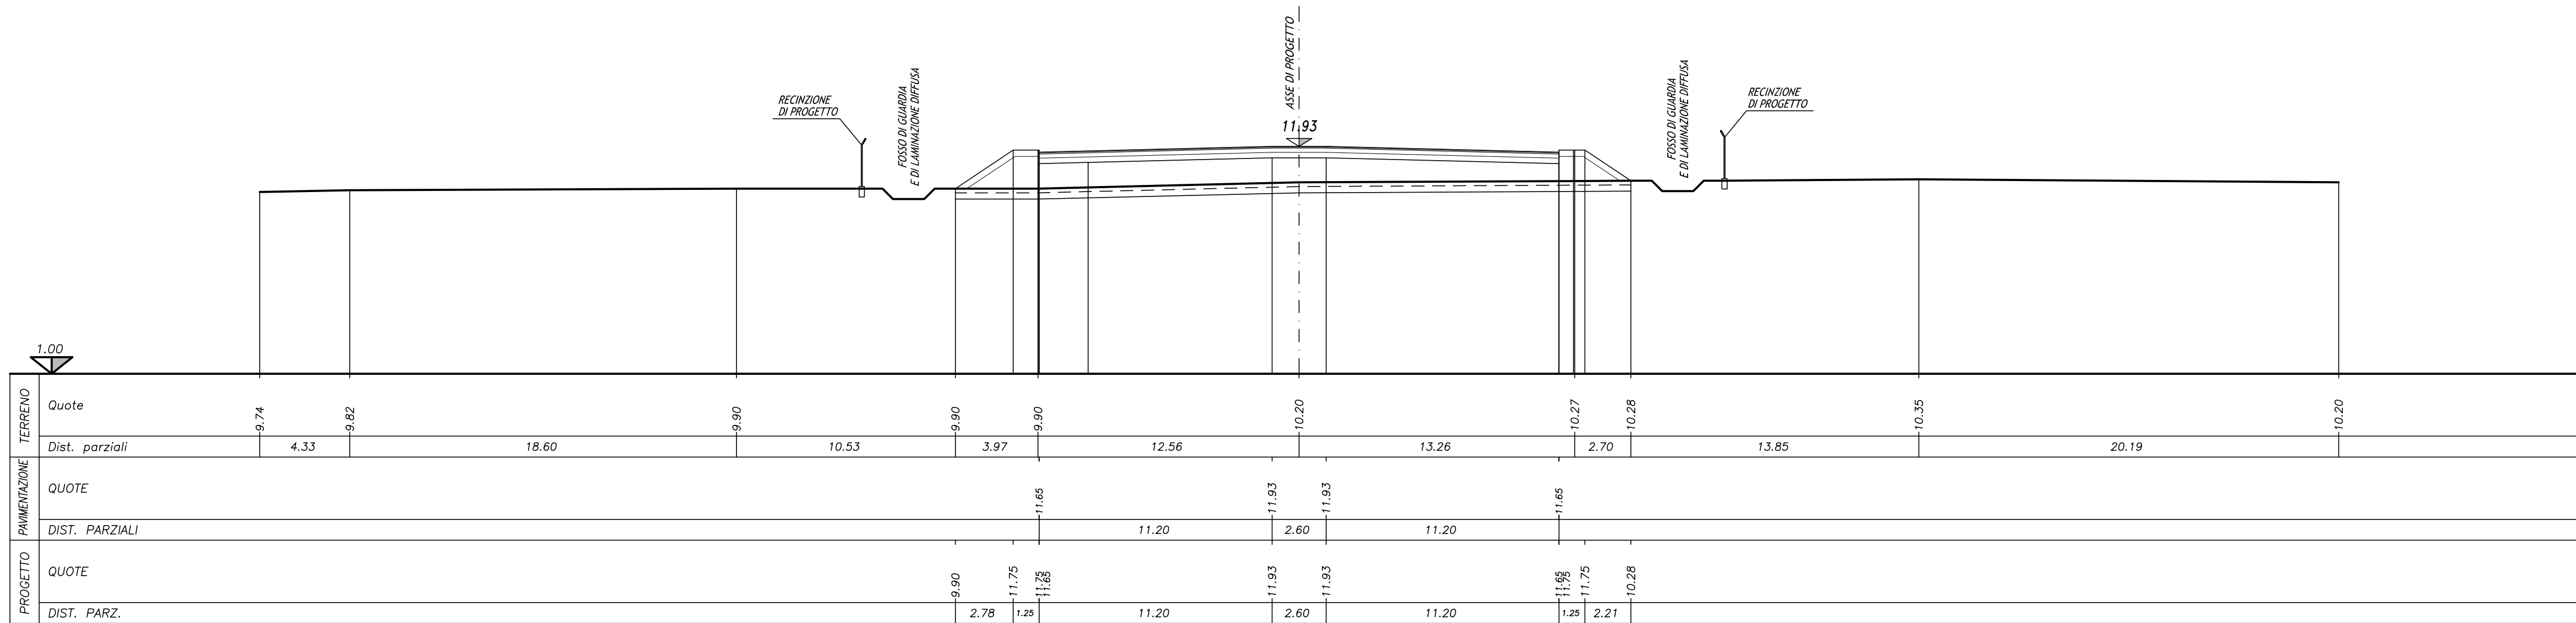


SEZ. NUM. 576

PROG. 54449.93
QP = 14.39

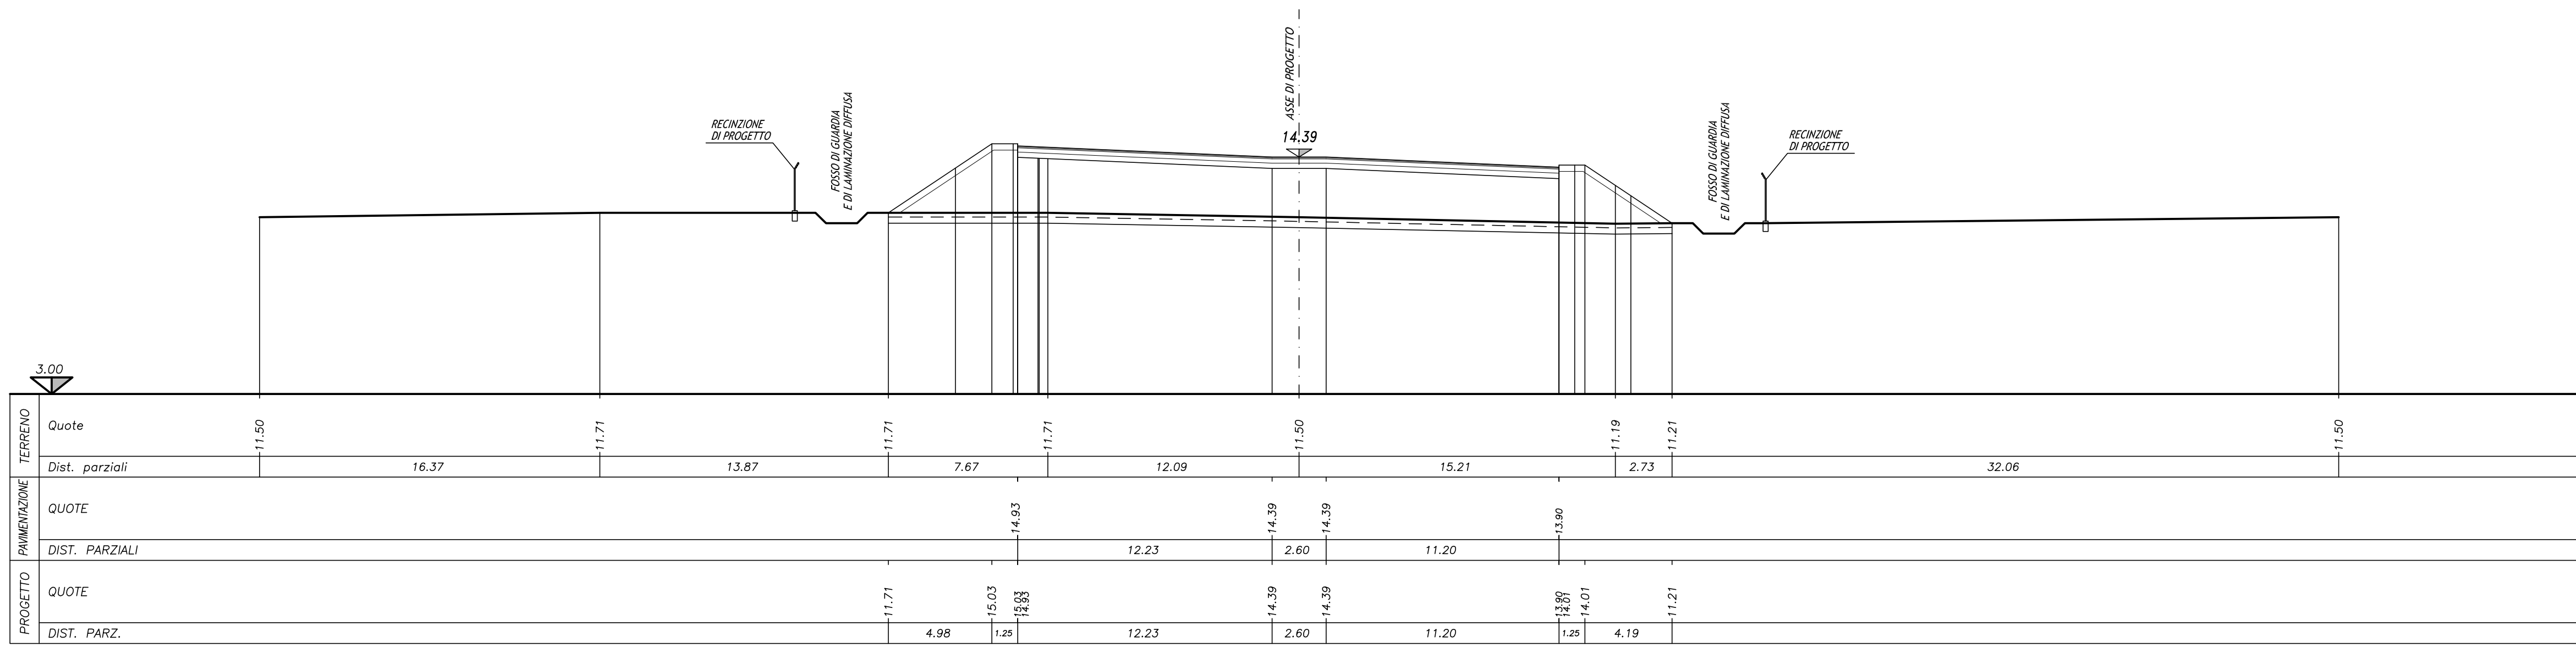


SEZ. NUM. 581

PROG. 55060.73
QP = 14.71

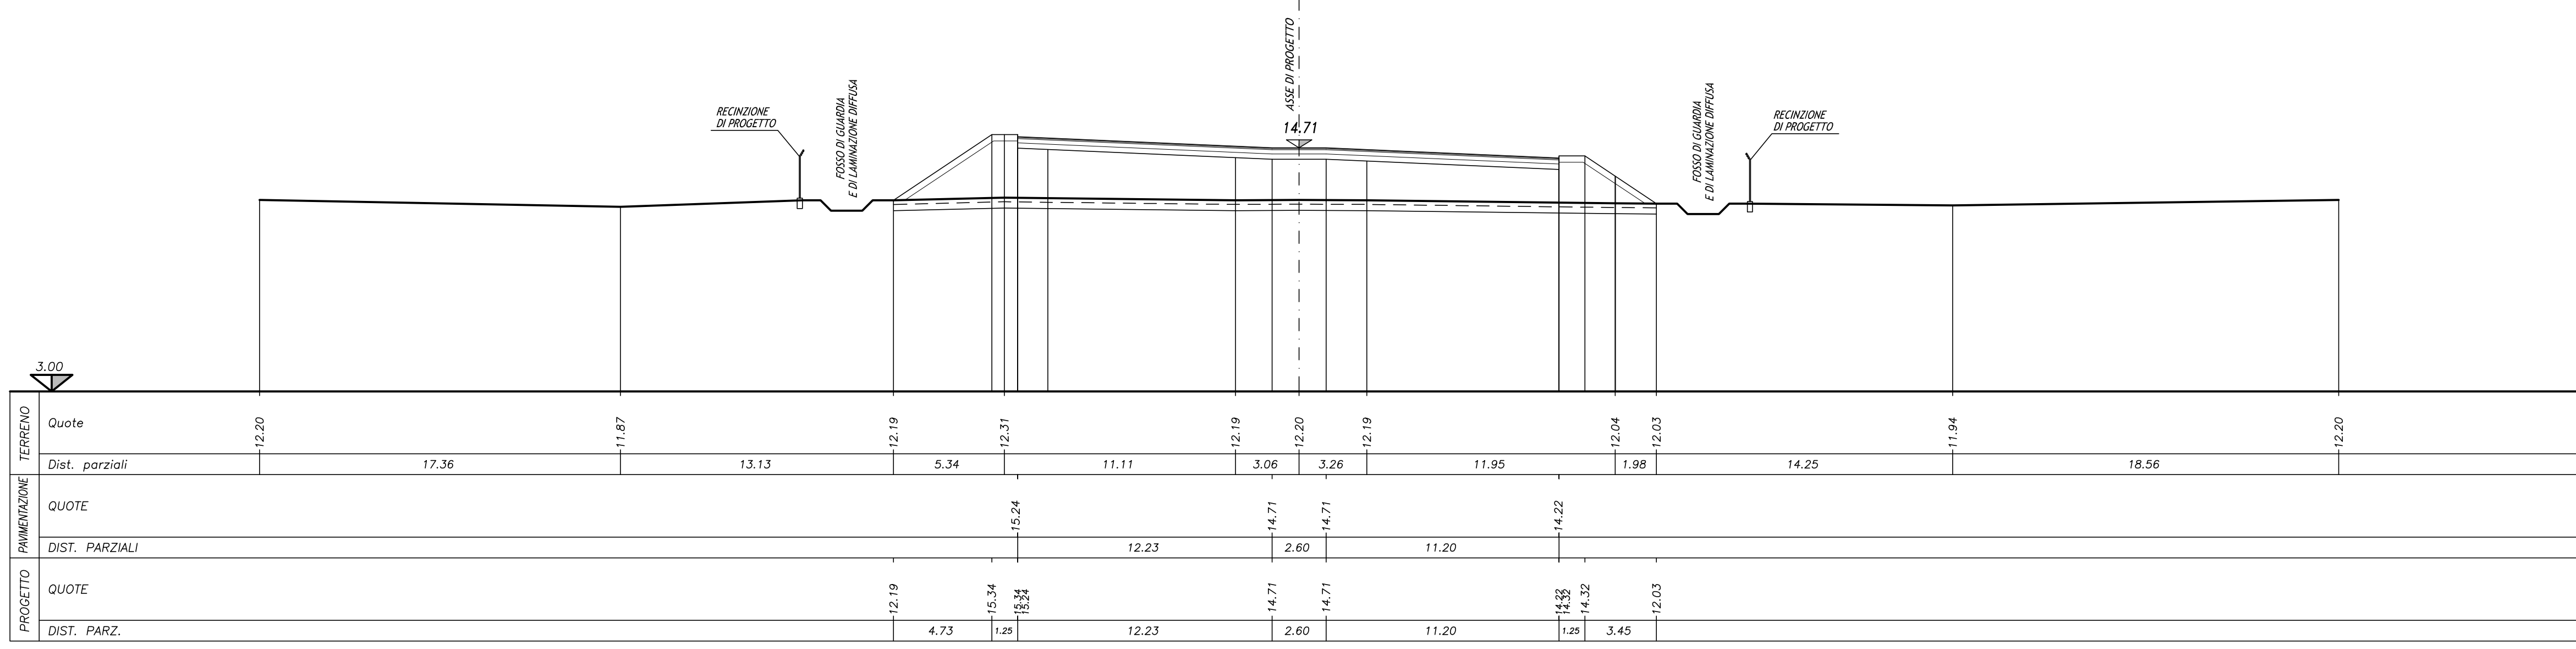

PACCHETTO CORPO AUTOSTRADALE

SCALA 1:10

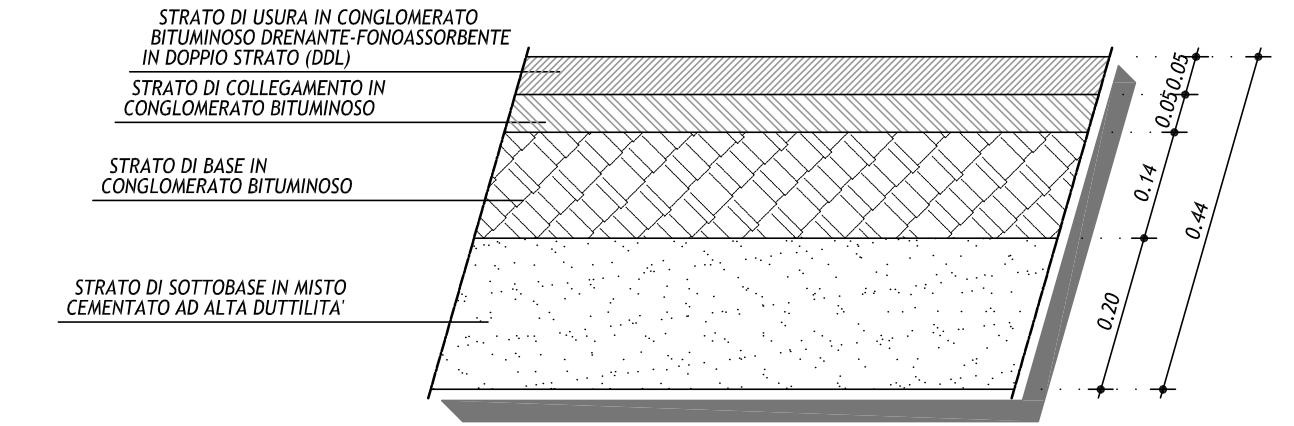


IL CONCESSIONARIO
Regione Emilia-Romagna
ARC AUTOSTRADA REGIONALE CISPADANA

AUTOSTRADA REGIONALE CISPADANA
DAL CASELLO DI REGGIOLO-ROLO SULLA A22
AL CASELLO DI FERRARA SUD SULLA A13
CODICE C.U.P. E8180800060009

PROGETTO DEFINITIVO

STUDIO DI IMPATTO AMBIENTALE

QUADRO DI RIFERIMENTO PROGETTUALE
ALLEGATO B - DESCRIZIONE DELLE ALTERNATIVE DI PROGETTO
PER LA DEFINIZIONE DEL TRACCIATO
ALLEGATO B3 - SOLUZIONI PLANOALTIMETRICHE ALTERNATIVE DEL TRATTO AUTOSTRADALE RICADENTE
PRESSO I COMUNI DI S.AGOSTINO, POGGIO RENATICO E MIRABELLO - ALTERNATIVA D4
SEZIONI TRASVERSALI CARATTERISTICHE
TAV. 2/3

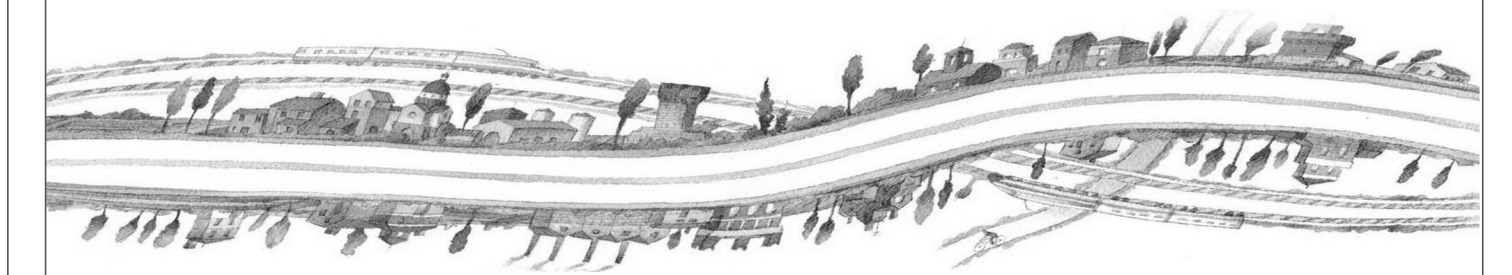

IL PROGETTISTA
Arch. Sergio Beccorelli
Ord. Arch. Prov. PR n. 377
Ing. Paolo Eschichi
Ord. Ing. Prov. PR n. 751

RESPONSABILE INTEGRAZIONE
PRESTAZIONI SPECIALISTICHE
Ing. Emilio Salsi
Albo Ing. Reggio Emilia n° 945

IL CONCESSIONARIO
Autosstrada Regionale
Cispadana S.p.A.
IL PRESIDENTE
Gustavo Pizzardi

REV.	DATA	DESCRIZIONE	REDAZIONE	CONTROLLO	APPROVAZIONE					
A	17.04.2012	EMISSIONE	MONTACCHINI	BECCARELLI	SALSI					
IDENTIFICAZIONE ELABORATO										
NUM. PROGR.	FASE	LIVELLO	GRUPPO	CODICE OPERA MES	TRATTO OPERA	ANNO	TIPO ELABORATO	PROGRESSIVO	REV.	DATA
6128	PD	0	A00	A0000	0	1A	SZ	81	A	MAGGIO 2012
SCALA: 1:200										

IL PRESENTE DOCUMENTO NON POTRE' ESSERE COPRITO, RIPRODOTTO O ALTREMENTE PUBLICATO, IN TUTTO O IN PARTE, SENZA IL CONSENSO SCRITTO DEL CONCESSIONARIO. SONO UTILEZZI NON AUTORIZZATI SENZA RIPRODUZIONE A NORMA DI LEGGE. IL CONCESSIONARIO NON E' RESPONSABILE DI PRESSIONI, ERRORI O INCOMPATIBILITA' IN TUTTO O IN PARTE, SENZA IL CONSENSO SCRITTO DEL CONCESSIONARIO. IL CONCESSIONARIO NON E' RESPONSABILE DI PRESSIONI, ERRORI O INCOMPATIBILITA' IN TUTTO O IN PARTE, SENZA IL CONSENSO SCRITTO DEL CONCESSIONARIO.