



**SEZ. NUM. 594**

PROG. 56540.56  
QP = 12.55

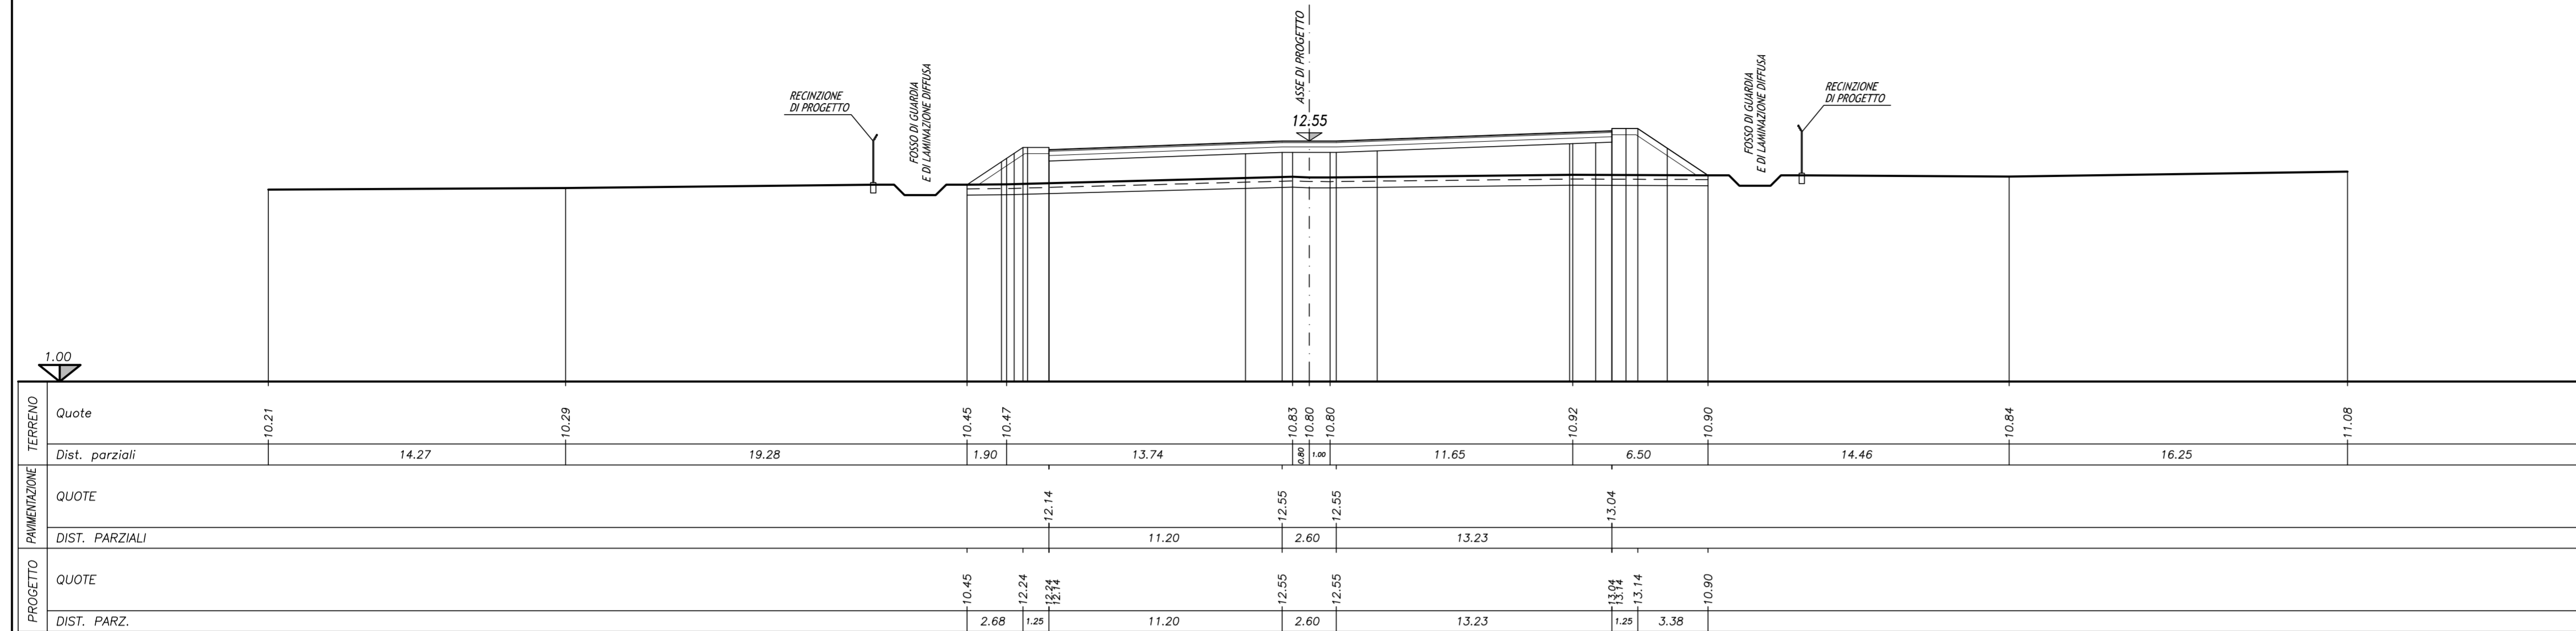


**SEZ. NUM. 596**

PROG. 56685.37  
QP = 12.22

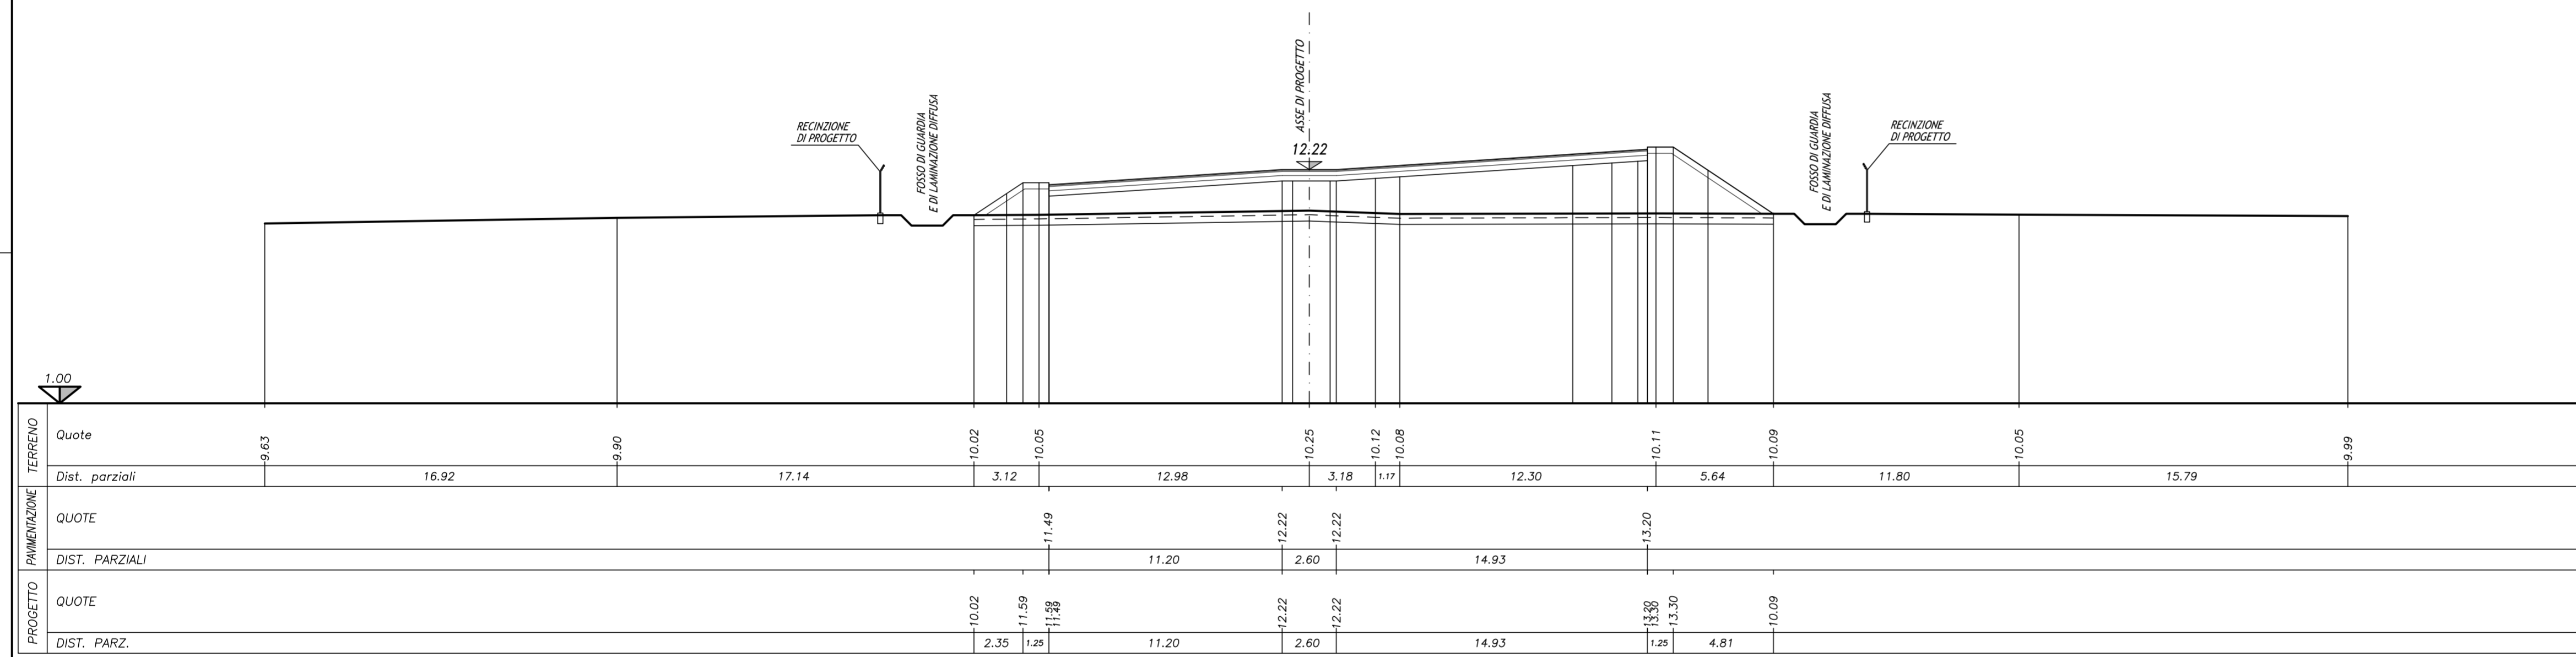


**SEZ. NUM. 603**

PROG. 57294.86  
QP = 12.36

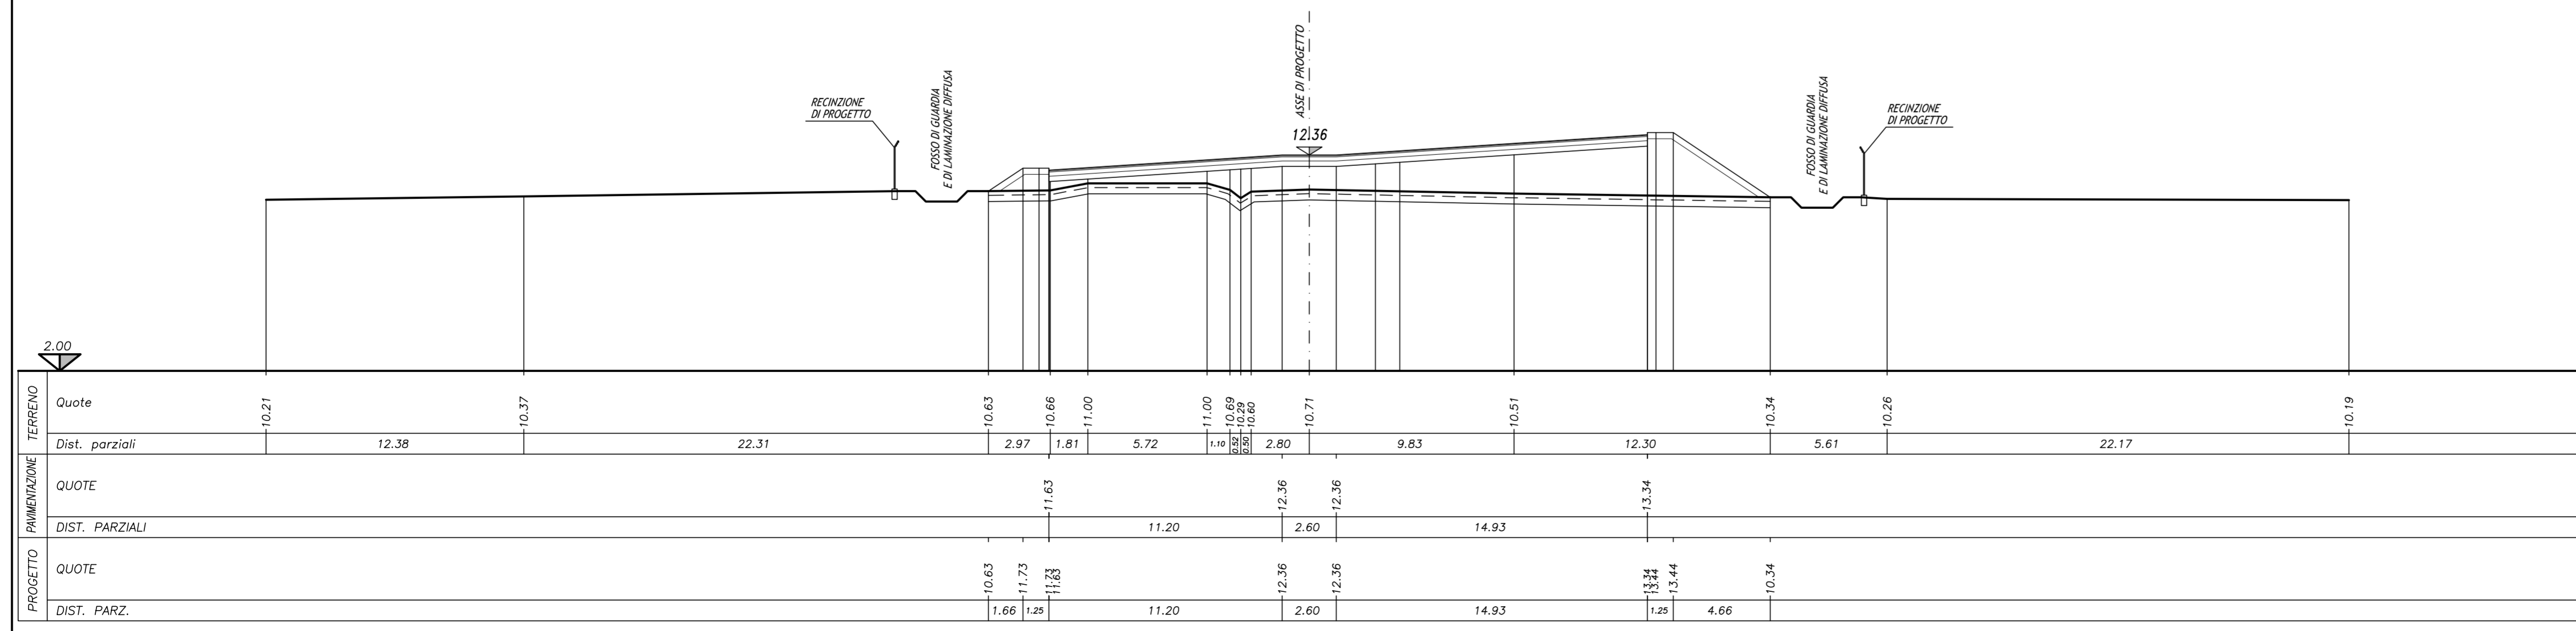

**PACCHETTO CORPO AUTOSTRADALE**

SCALA 1:10

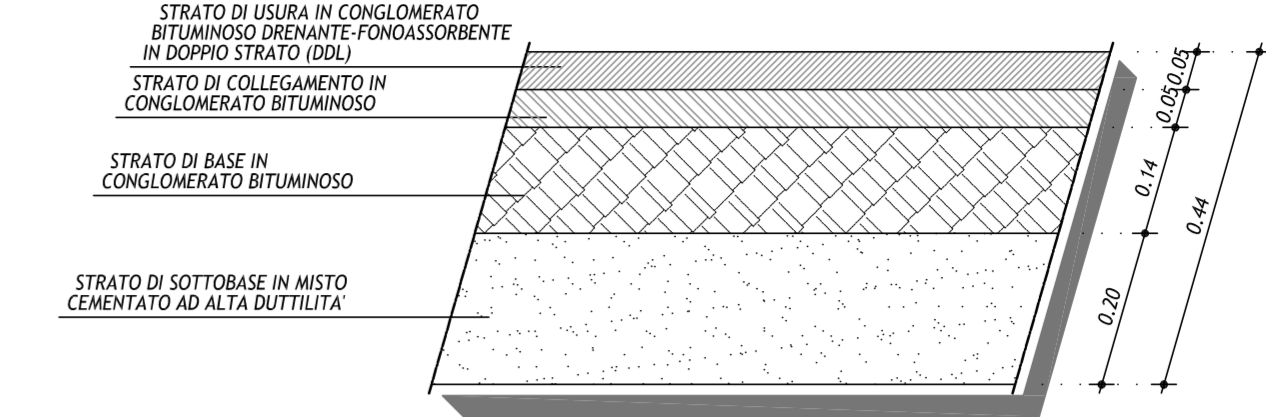

IL CONCESSIONARIO  
**ARC** AUTOSTRADA REGIONALE CISPADANA

IL CONCESSIONARIO  
**Autosole Regionale Caspiana S.p.A.** IL PRESIDENTE  
Gustavo Pizzardi

**AUTOSTRADA REGIONALE CISPADANA**  
DAL CASELLO DI REGGIOLO-ROLO SULLA A22  
AL CASELLO DI FERRARA SUD SULLA A13  
CODICE C.U.P. E8180800060009

**PROGETTO DEFINITIVO**

**STUDIO DI IMPATTO AMBIENTALE**  
QUADRO DI RIFERIMENTO PROGETTUALE  
ALLEGATO B - DESCRIZIONE DELLE ALTERNATIVE DI PROGETTO PER LA DEFINIZIONE DEL TRACCIATO  
ALLEGATO B3 - SOLUZIONI PLANOALTIMETRICHE ALTERNATIVE DEL TRATTO AUTOSTRADALE RICADENTE PRESSO I COMUNI DI S.AGOSTINO, POGGIO RENATICO E MIRABELLO - ALTERNATIVA D4 SEZIONI TRASVERSALI CARATTERISTICHE TAV. 3/3

IL PROGETTISTA  
Arch. Sergio Beccorelli  
Ord. Arch. Prov. PR n. 377  
Ing. Paolo Eschiche  
Ord. Ing. Prov. PR n. 751

RESPONSABILE INTEGRAZIONE PRESTAZIONI SPECIALISTICHE  
Ing. Emilio Salsi  
Albo Ing. Reggio Emilia n° 945

IL CONCESSIONARIO  
Autosole Regionale Caspiana S.p.A.  
IL PRESIDENTE  
Gustavo Pizzardi

G					
F					
E					
D					
C					
B					
A	17.04.2012	EMISSIONE	MONTACCHINI	BECCARELLI	SALSI
REV.	DATA	DESCRIZIONE	REDAZIONE	CONTROLLO	APPROVAZIONE

IDENTIFICAZIONE ELABORATO  
NON. PROJ. DATA: MAGGIO 2012  
FASE LITTO GRUPPO CODICE OPERA MES TRATTO OPERA ANNO TIPO ELABORATO PROGRESSO REV.  
6129 PD 0 A00 A0000 0 1A SZ 82 A  
SCALA: 1:200

IL PRESENTE DOCUMENTO NON POTRE' ESSERE COPRITO, RIPRODOTTO O ALTRIMENTI PUBLICATO, IN TUTTO O IN PARTE, SENZA IL CONSENSO SCRITTO DEL CONCESSIONARIO. SONO UTILEZZI NON AUTORIZZATI SOTTO PENALTA DI LEGGE. IL CONCESSIONARIO NON E' RESPONSABILE DI PRESSIONI, ERRORI O INTELLETTUALI, NEMMENO DI PRESSIONI, ERRORI O INTELLETTUALI, NEMMENO DI PRESSIONI, ERRORI O INTELLETTUALI.