

PROGETTO ALTIMETRICO


D= 0.23 P= 0.18%	L= 129.00 S= 129.00	D= 14.38 P= 5.74%	L= 250.53 S= 250.94	D= -14.65 P= -5.84%	L= 251.03 S= 251.46	D= -0.01 P= -0.01%	L= 108.56 S= 108.56
---------------------	------------------------	----------------------	------------------------	------------------------	------------------------	-----------------------	------------------------

PROVINCIA DI FERRARA - COMUNE DI SANT'AGOSTINO

PROVINCIA DI FERRARA - COMUNE DI MIRABELLO


SEZIONE TIPO IN RETTIFILLO CON RILEVATO H<2.50m

SCALA 1:100

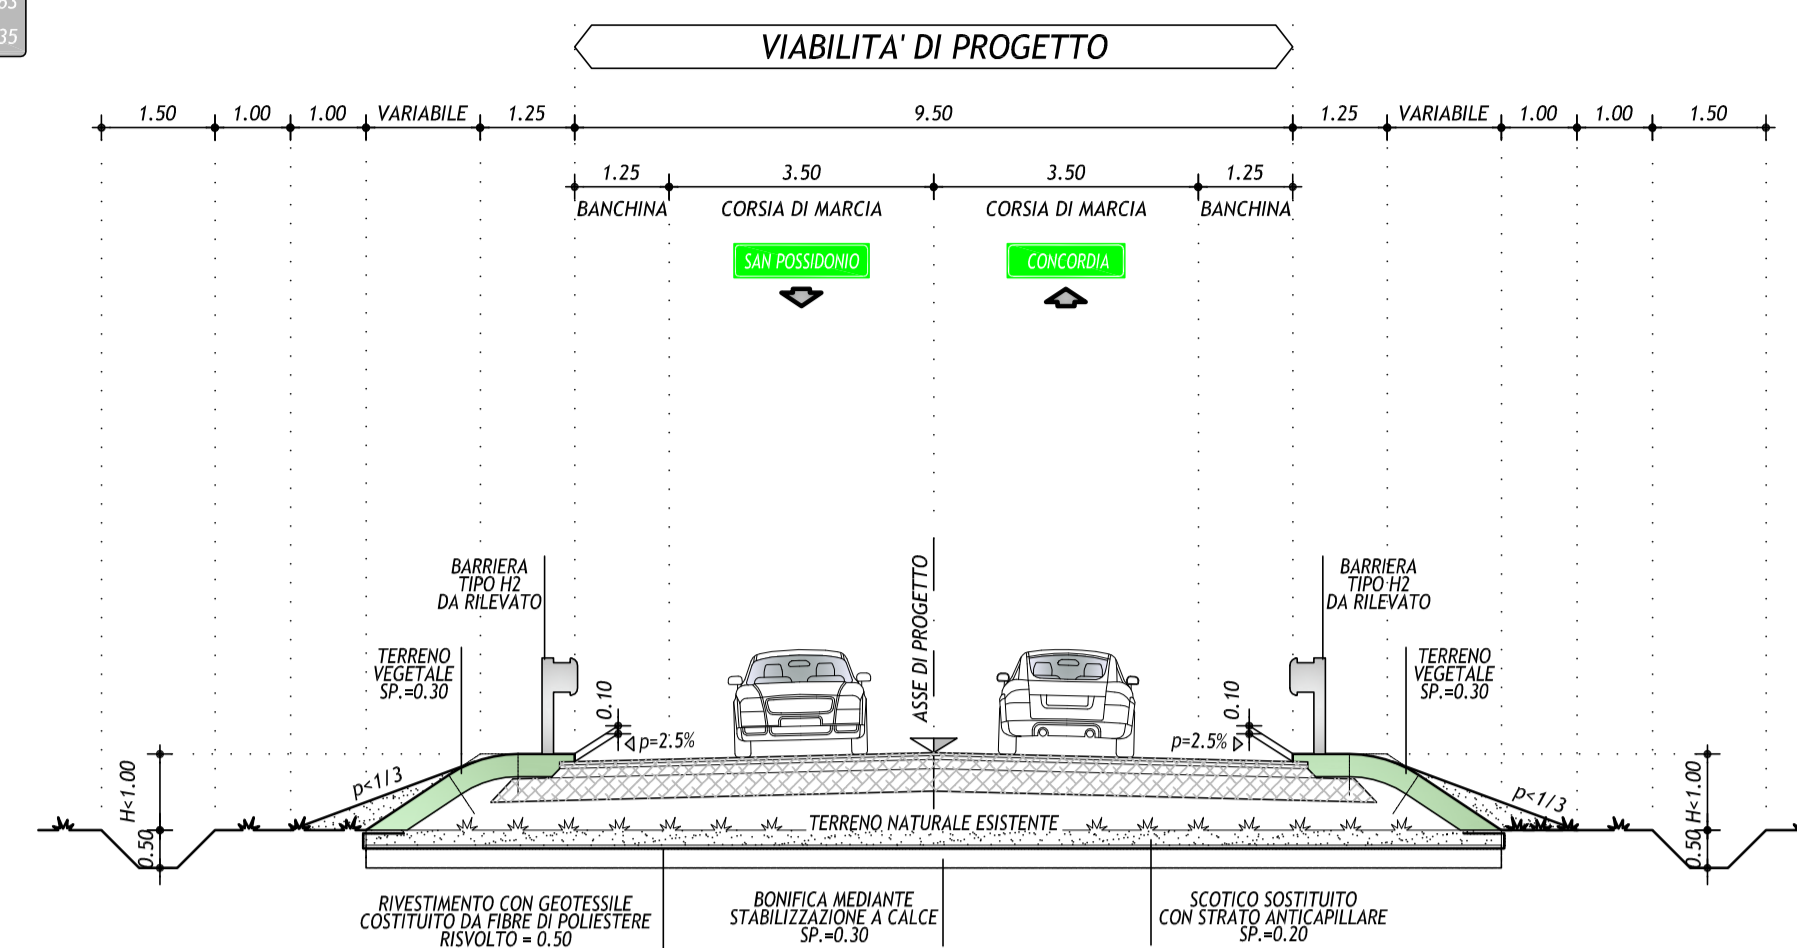


PACCHETTO CORPO STRADALE

SCALA 1:10

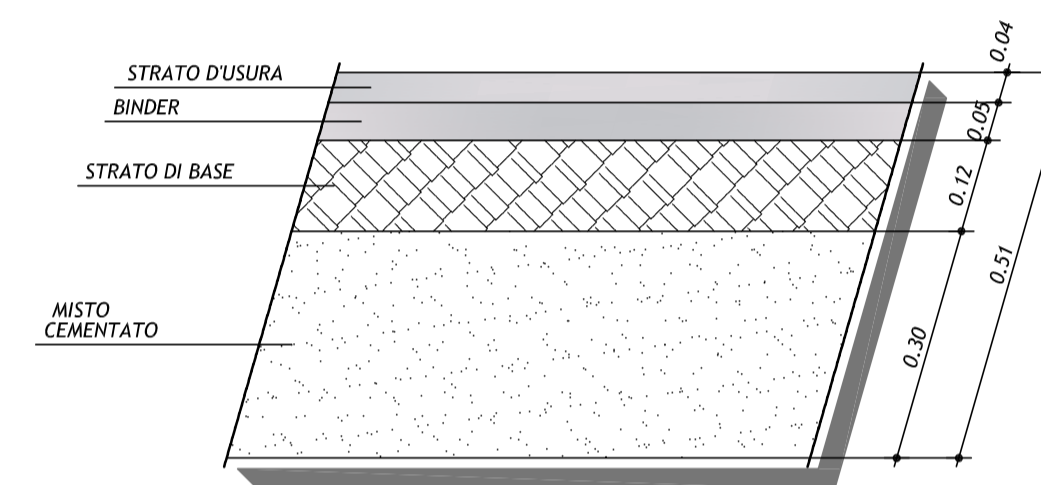


MIRABELLO

S. CARLO

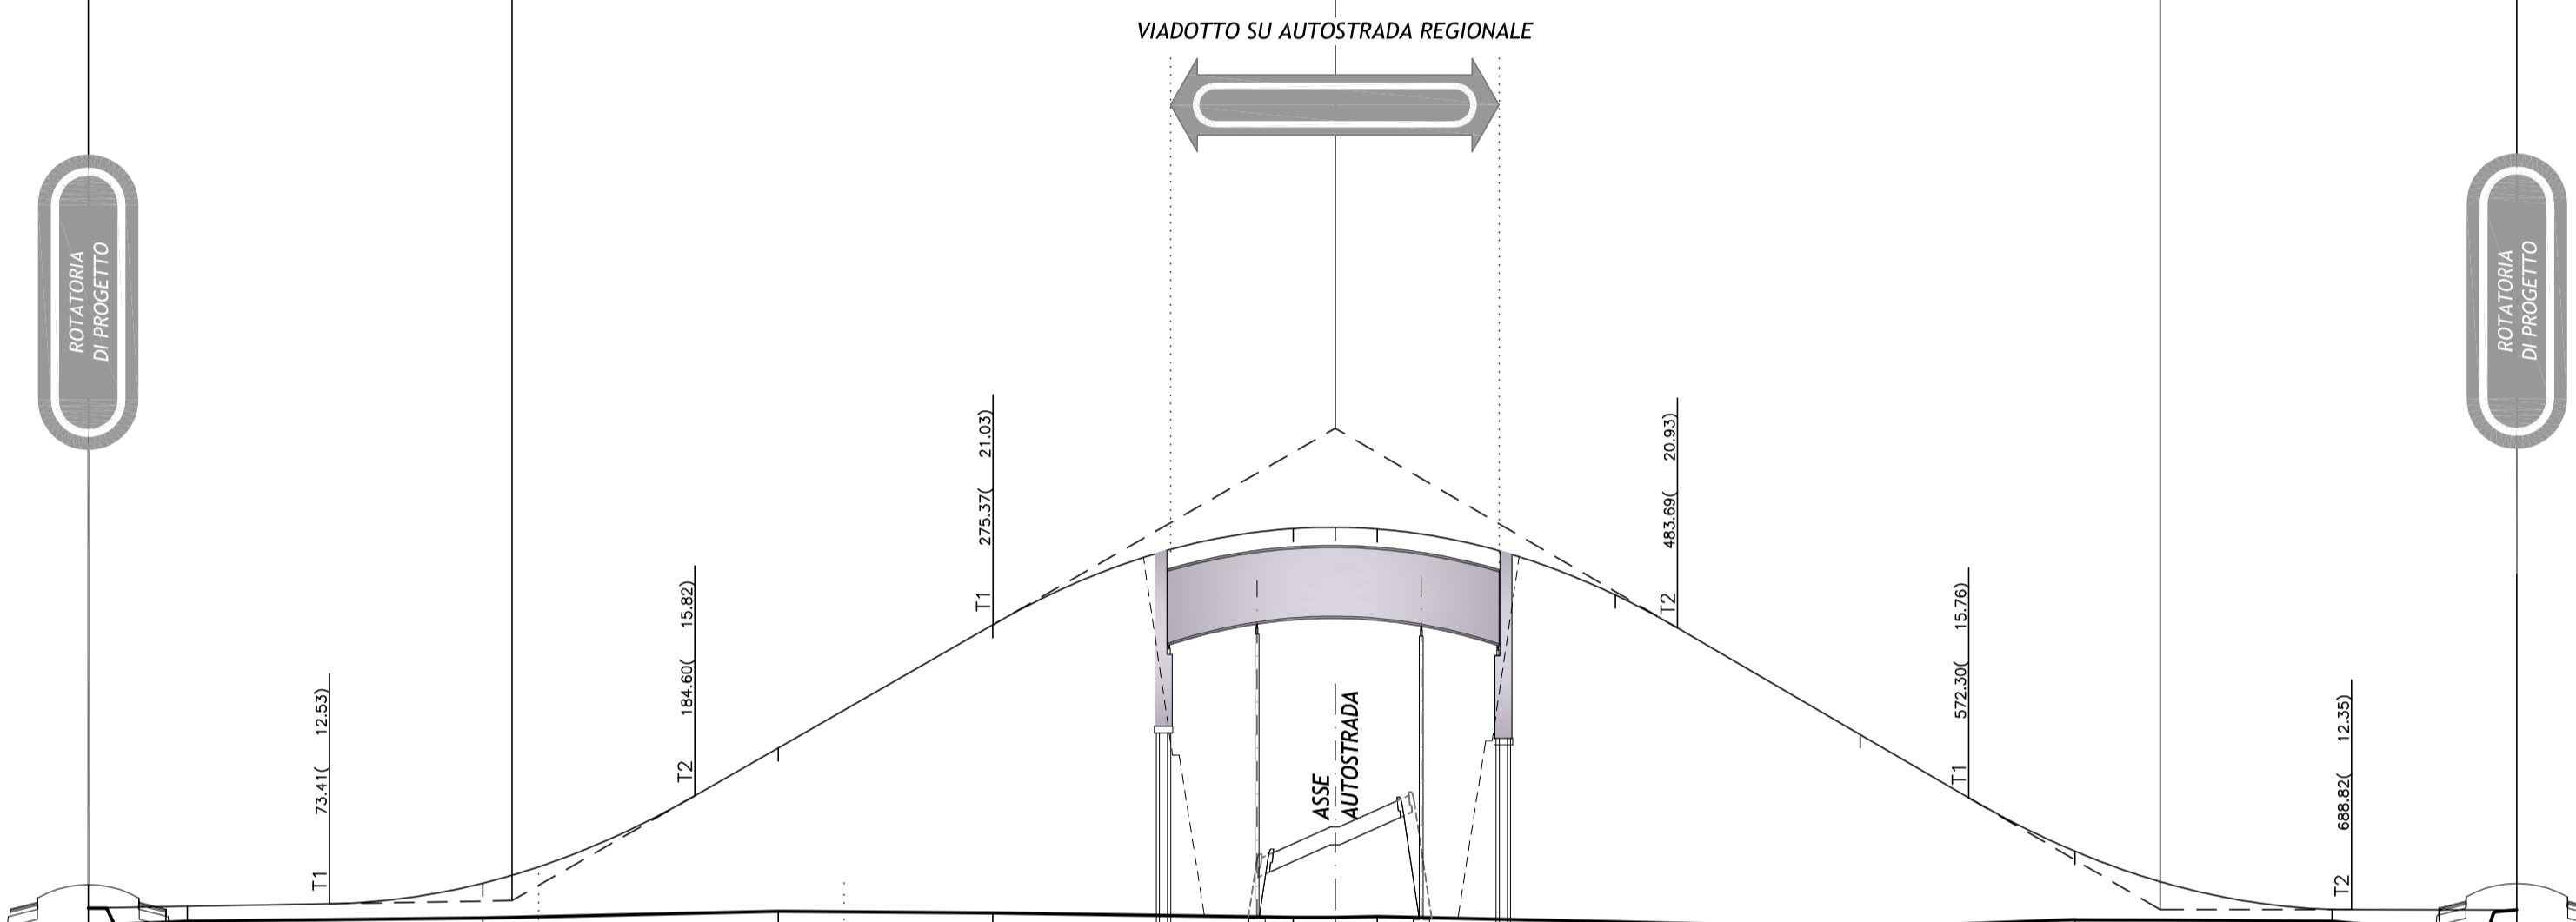

VARIANTE S.P. N° 255
PROFILO LONGITUDINALE
DI PROGETTO

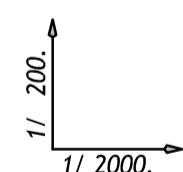

ANGOLI : CENTESIMALI
LUNGHEZZE: METRI LINEARI

S.P. N° 255 DI SAN MATTEO DECIMA

STRADA PODERALE

STRADA PODERALE

S.P. N° 255 DI SAN MATTEO DECIMA

SEZIONI		1	2	3	4	5	6	7	8	9	10	11	12	13						
Distanze	PARZIALI	30.20	10.72	65.33	76.05	65.33	10.72	65.33	13.54	12.12	12.12	72.48	74.53	65.33	65.33	56.28				
	PROGRESSIVE	0.00	30.20	40.91	106.25	120.08	196.13	209.97	275.30	286.02	351.35	366.70	379.50	392.28	464.76	532.29	604.62	616.34	689.87	739.12
Quote	TERRENO	12.40	12.00	12.01	12.08	12.10	12.27	12.30	12.25	12.23	12.14	12.12	12.12	12.14	11.98	11.80	12.05	12.04	12.00	12.35
	PROGETTO	12.40	12.45	12.47	12.86	13.16	16.48	17.28	21.03	21.61	23.79	23.95	23.99	23.94	21.93	17.68	14.13	13.71	13.36	12.35
BONIFICA		- - - - - PROFONDITA' BONIFICA = 0.50m - - - - -																		

IL CONCEDENTE: Regione Emilia-Romagna

IL CONCESSIONARIO: ARC AUTOSTRADA REGIONALE CISPADANA

AUTOSTRADA REGIONALE CISPADANA
DAL CASELLO DI REGGIOLO-ROLO SULLA A22
AL CASELLO DI FERRARA SUD SULLA A13
CODICE C.U.P. E81B0800060009

PROGETTO DEFINITIVO

STUDIO DI IMPATTO AMBIENTALE

QUADRO DI RIFERIMENTO PROGETTUALE

ALLEGATO B - DESCRIZIONE DELLE ALTERNATIVE DI PROGETTO PER LA DEFINIZIONE DEL TRACCIATO

ALLEGATO B3 - SOLUZIONI PLANOALTIMETRICHE ALTERNATIVE DEL TRATTO AUTOSTRADALE RICADENTE PRESSO I COMUNI DI S.AGOSTINO, POGGIO RENATICO E MIRABELLO - ALTERNATIVA Dd

VARIANTE S.P. n° 255 DI S. MATTEO DECIMA IN SOVRAPPASSO:
PROFILO LONGITUDINALE DI PROGETTO E SEZIONE TIPO

IL PROGETTISTA: Arcan Sergio Beccarelli
C.O.A. ARCHITETTURA P.R.S. 377
BELLARELLI & C. S.p.A.
Via S. Maria 10
41012 REGGIO EMILIA
Ing. P. Beccarelli
Ord. Ing. P.R.S. 751

RESPONSABILE INTEGRAZIONE PRESTAZIONI SPECIALISTICHE
Ing. Emilio Salsi
Albo Ing. Reggio Emilia n° 945

IL CONCESSIONARIO: Autostrada Regionale Cispadana S.p.A. IL PRESIDENTE Giovanni Piatuzzi

IL CONCESSIONARIO: *G. Piatuzzi*

IL PROGETTISTA DELLE OPERE STRADALI STRUTTURALI: *Ing. P. Beccarelli*

DATA: 17.04.2012

EMISSIONE

ZUCCONI

BECCARELLI SALSIS

REV. DATA DESCRIZIONE REDAZIONE CONTROLLO APPROVAZIONE

IDENTIFICAZIONE ELABORATO: NOME PRODOTTORE: DATA: 17.04.2012

6132 PD 0 A00 A0000 0 IA PZ 80 A

DATA: MAGGIO 2012

SCALA: VARIE