PROGETTO ALTIMETRICO

D=	P=	L=	S=
0.32	0.19%	171.70	171.70
11.63	5.37%	216.36	216.67
-11.57	-5.31%	217.88	218.19
-0.41	-0.21%	199.13	199.13

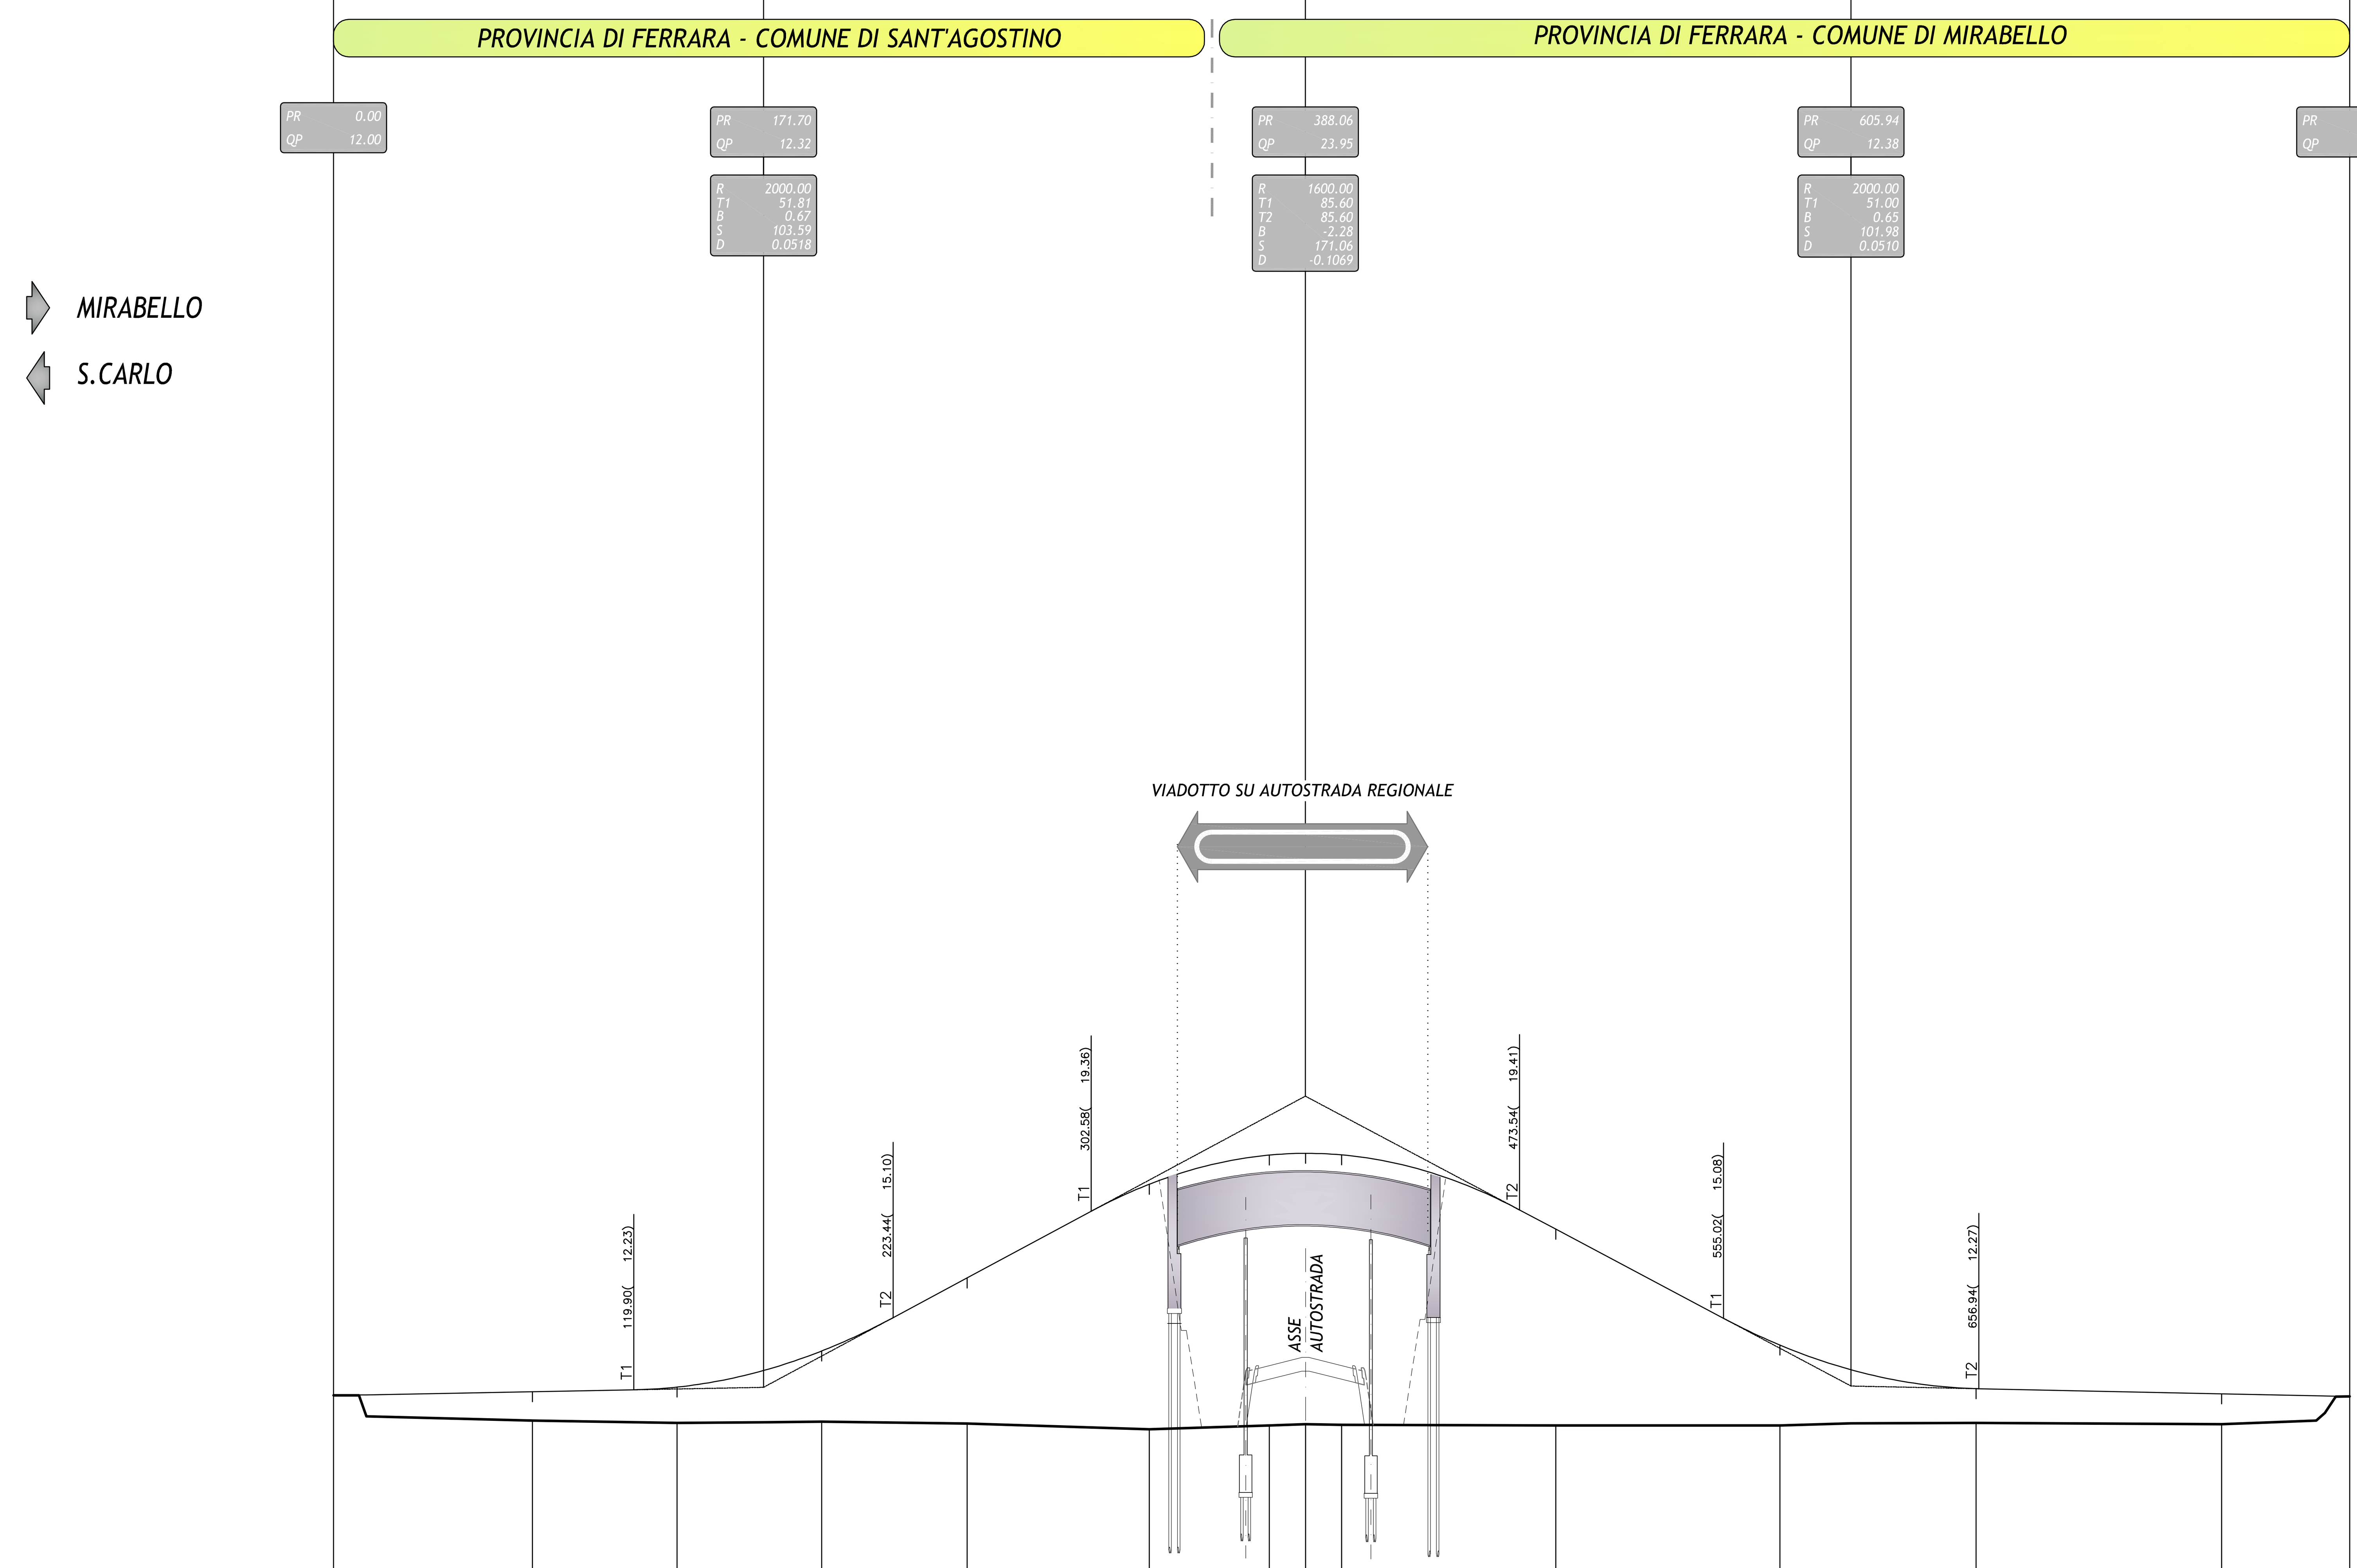

VARIANTE VIA RIOLO
PROFILO LONGITUDINALE
DI PROGETTO

1/ 200.
1/ 2000.

ANGOLI : CENTESIMALI
LUNGHEZZE: METRI LINEARI

-28.00

SEZIONI	DISTANZE PARZIALI	DISTANZE PROGRESSIVE	QUOTE TERRENO	QUOTE PROGETTO
1		0.00	12.00	12.00
	66.65	66.65	11.03	12.13
2	12.80	79.45	11.00	12.15
	53.86	133.30	10.91	12.30
3	3.90	137.20	10.90	12.33
	53.68	190.88	10.95	13.62
4	4.07	194.95	10.95	13.78
	53.51	248.46	10.89	16.45
5	4.53	252.99	10.88	16.69
6	72.77	325.76	10.65	20.43
7	47.93	373.69	10.80	21.60
8	14.42	388.12	10.85	21.67
9	14.46	402.57	10.83	21.60
10	85.46	488.03	10.80	18.64
	76.63	564.66	10.80	14.59
11	12.87	577.53	10.80	14.01
	42.34	619.87	10.89	12.69
12	35.97	655.84	10.90	12.27
	19.24	675.08	10.89	12.23
	1.33	676.41	10.89	12.23
	63.69	740.10	10.86	12.10
13	13.79	753.90	10.85	12.07
	49.90	803.80	11.96	11.96
14	1.27	805.07	11.96	11.96

ETTOMETRICHE: HM. 0, HM. 1, HM. 2, HM. 3, HM. 4, HM. 5, HM. 6, HM. 7, HM. 8

BONIFICA: PROFONDITA' BONIFICA = 0.50m

D=-11.57

SEZIONE TIPO IN RETTIFILO CON RILEVATO H<2.50m

SCALA 1:100

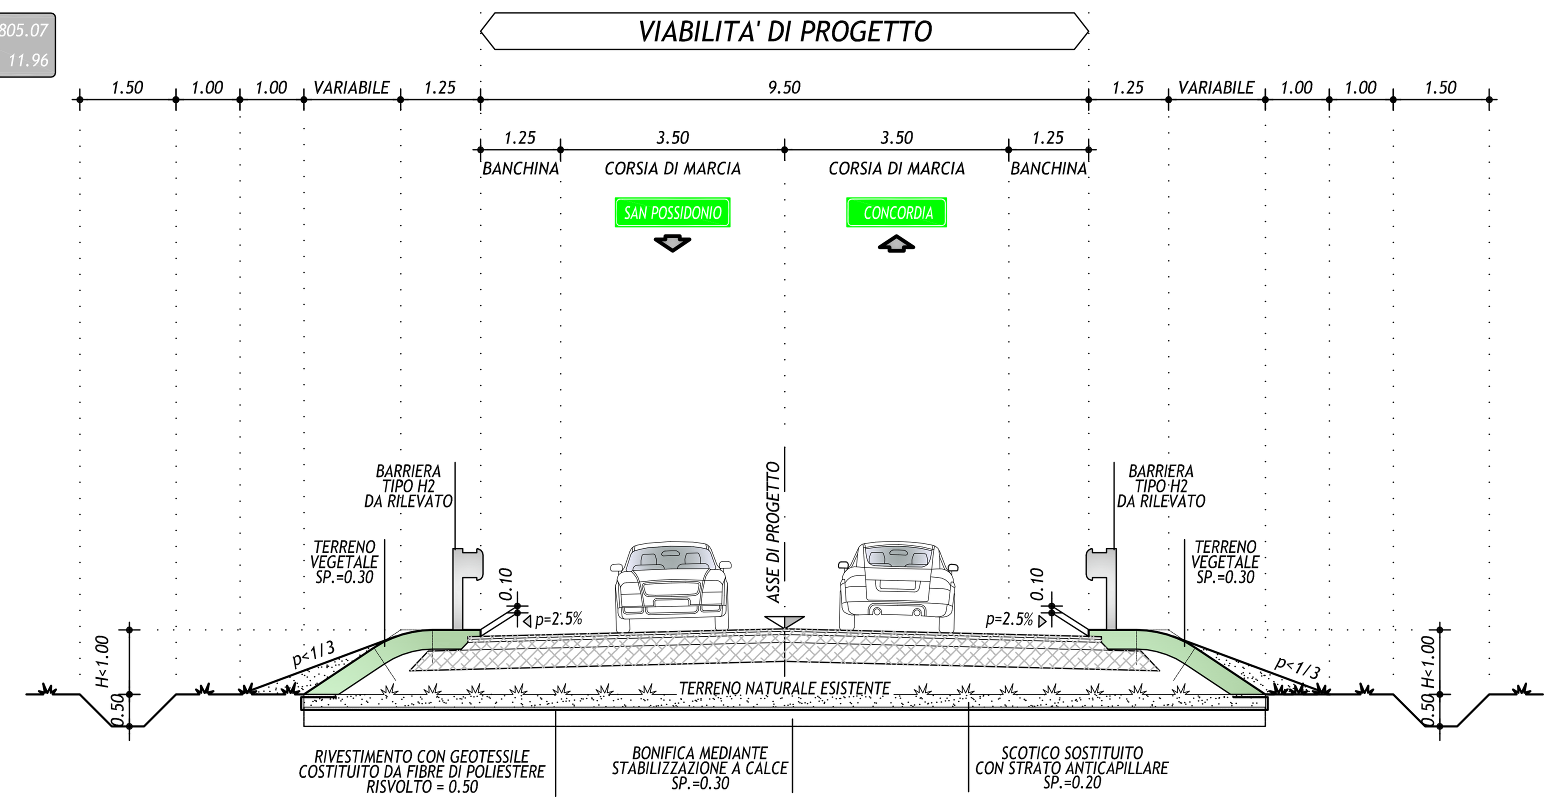

PACCHETTO CORPO STRADALE

SCALA 1:10

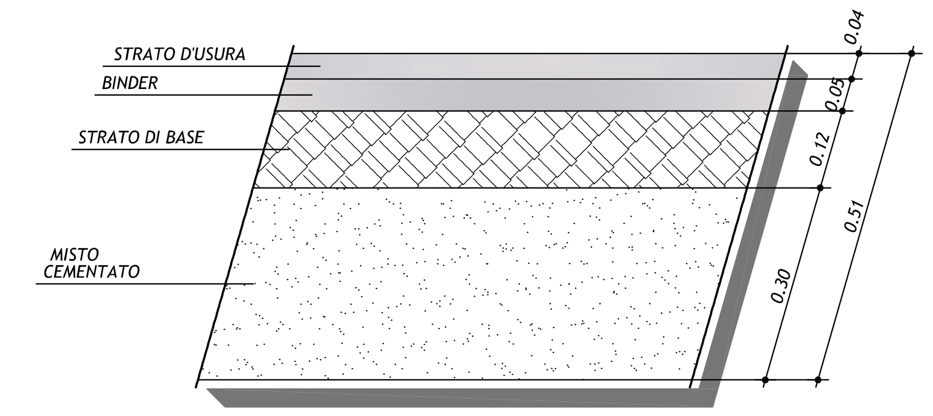

IL CONCEDENTE

Regione Emilia-Romagna

IL CONCESSIONARIO

ARC AUTOSTRADA REGIONALE CISPADANA

AUTOSTRADA REGIONALE CISPADANA

DAL CASELLO DI REGGIOLO-ROLO SULLA A22 AL CASELLO DI FERRARA SUD SULLA A13

CODICE C.U.P. E81B08000060009

PROGETTO DEFINITIVO

STUDIO DI IMPATTO AMBIENTALE

QUADRO DI RIFERIMENTO PROGETTUALE

ALLEGATO B - DESCRIZIONE DELLE ALTERNATIVE DI PROGETTO PER LA DEFINIZIONE DEL TRACCIATO

ALLEGATO B3 - SOLUZIONI PLANOALTIMETRICHE ALTERNATIVE DEL TRATTO AUTOSTRADALE RICADENTE PRESSO I COMUNI DI S.AGOSTINO, POGGIO RENATICO E MIRABELLO - ALTERNATIVA Dd

VARIANTE VIA RIOLO IN SOVRAPPASSO:
PROFILO LONGITUDINALE DI PROGETTO E SEIONE TIPO

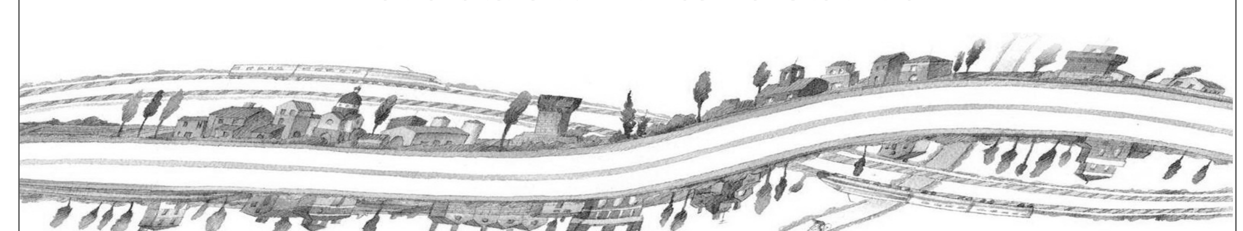

IL PROGETTISTA
Arch. Sergio Beccarelli
Ord. Arch. Prov. PR n. 377

IL PROGETTISTA DELLE OPERE STRADALI E STRUTTURALI
Ing. Pier Paolo Corchia
Ord. Ing. Prov. PR n. 751

RESPONSABILE INTEGRAZIONE PRESTAZIONI SPECIALISTICHE
Ing. Emilio Salsi
Albo Ing. Reggio Emilia n° 945

IL CONCESSIONARIO
Autostrada Regionale Cispadana S.p.A.
IL PRESIDENTE
Graziano Pattuzzi

REV.	DATA	DESCRIZIONE	REDAZIONE	CONTROLLO	APPROVAZIONE
G					
F					
E					
D					
C					
B					
A	17.04.2012	EMISSIONE	ZUCCONI	BECCARELLI	SALSI

IDENTIFICAZIONE ELABORATO

NUM. PROGR.	FASE	LOTTO	GRUPPO	CODICE OPERA WBS	TRATTO OPERA	AMBITO	TIPO ELABORATO	PROGRESSIVO	REV.
6133	PD	0	A00	A0000	0	IA	PZ	81	A

DATA: MAGGIO 2012
SCALA: VARIE

IL PRESENTE DOCUMENTO NON POTRA' ESSERE COPIATO, RIPRODOTTO O ALTRIMENTI PUBBLICATO, IN TUTTO O IN PARTE, SENZA IL CONSENSO SCRITTO DEL CONCEDENTE. OGNI UTILIZZO NON AUTORIZZATO SARA' PERSEGUITO A NORMA DI LEGGE
THIS DOCUMENT MAY NOT BE COPIED, REPRODUCED OR PUBLISHED, EITHER IN PART OR IN ITS ENTIRETY, WITHOUT THE WRITTEN PERMISSION OF ARCCOS CONSORTIUM. UNAUTHORIZED USE WILL BE PROSECUTE BY LAW.