


### LEGENDA

**COMPONENTI BOTANICO VEGETAZIONI**

- Beni paesaggistici**
  - Boschi (non presente)
  - Zone Umide Ramsar (non presente)
- Ulteriori Contesti Paesaggistici**
  - Area di Rispetto dei Boschi (non presente)
  - Aree Umide (non presente)
  - Prati e Pascoli Naturali (non presente)
  - Formazioni Arbustive in Evoluzione Naturale
- COMPONENTI DELLE AREE PROTETTE E DEI SITI NATURALISTICI**
- Beni Paesaggistici**
  - Aree e riserve naturali marine (non presente)
  - Parchi nazionali e riserve naturali statali (non presente)
  - Parchi e riserve naturali regionali - Fiume Ofanto
- Ulteriori Contesti Paesaggistici**
  - Aree di Rispetto Parchi e delle Riserve Regionali - Fiume Ofanto
  - Siti di Rilevanza Naturalistica: ZPS (non presente)
  - Siti di Importanza Comunitaria - SIC IT9120001 Valle Ofanto - Lago di Capaciotti
  - Siti di Rilevanza Naturalistica: SIC MARE (non presente)
- INTERVENTI IN PROGETTO**
  - Stringhe pannelli PV
  - Cabine elettriche
  - Perimetro impianto in progetto
  - Limite catastale

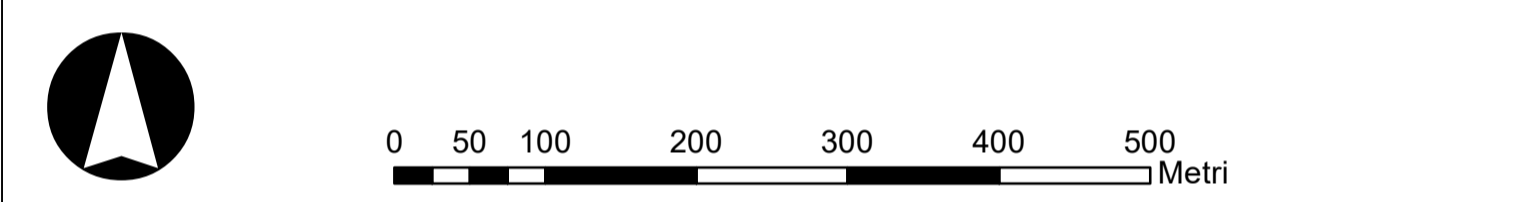

**REGIONE PUGLIA**  
**Provincia di Foggia**  
**COMUNE DI CERIGNOLA**

---

**OGGETTO** PROGETTO PER LA REALIZZAZIONE DI UN IMPIANTO FOTOVOLTAICO NEL COMUNE DI CERIGNOLA IN LOCALITÀ TOPPORUSSO

---

**COMMITTENTE** **LIGHTSOURCE RENEWABLE ENERGY ITALY SPV 1 S.R.L.**  
Via Giacomo Leopardi, 7 Mirano (MI)  
 C.F./P.IVA: 1101550092

---

<p><small>Codice Commessa PHEEDRA: 20_09_PV_CRN</small></p> <p><b>PHEEDRA</b>  <small>PHEEDRA S.p.A. Via Lago di Nemì, 90        74121 - Taranto        Tel. 099.7722302 - Fax 099.9870285        e-mail: info@pheedra.it        web: www.pheedra.it</small></p> <p><b>PROGETTAZIONE</b>        Dott. Ing. Angelo Micolucci        ORDINE INGEGNERI PROVINCIA TARANTO        Sezione A        Dott. Ing. MICOLUCCI Angelo        n° 1851</p>	<p><b>SouthEnergy</b>  <small>SOUTHENERGY S.p.A. Via del Commercio, 66        72017 - Ostrani (BR)        Tel. 081 331594        e-mail: info@southenergy.it        web: www.southenergy.it</small></p> <p><b>Dott. Ing. Ilario Morciano</b>        Dott. Ing. <b>MORCIANO</b>        n° 1543        Sezione A        C.N.I. n° 1543        C.I. n° 1543        C.I. n° 1543</p>
--	--

---

REV.	DATA	ATTIVITÀ	REDDATO	VERIFICATO	APROVATO
1	Giugno 2020	PRIMA EMISSIONE	CD	AM	VS

---

**OGGETTO DELL'ELABORATO**

**INQUADRAMENTO SU PIANO PAESAGGISTICO  
 PPTR - Struttura Ecosistemica ed Ambientale**

---

FORMATO	SCALA	CODICE DOCUMENTO					NOME FILE	FOGLI
	1:5.000	SOC	DISC	TPO DOC	PROG	REV.	CRN-CIV-TAV-017_01	2 di 3
		CRN	CIV	TAV	017	01		