


# CABINA BT E SALA CONTROLLO


PIANTA

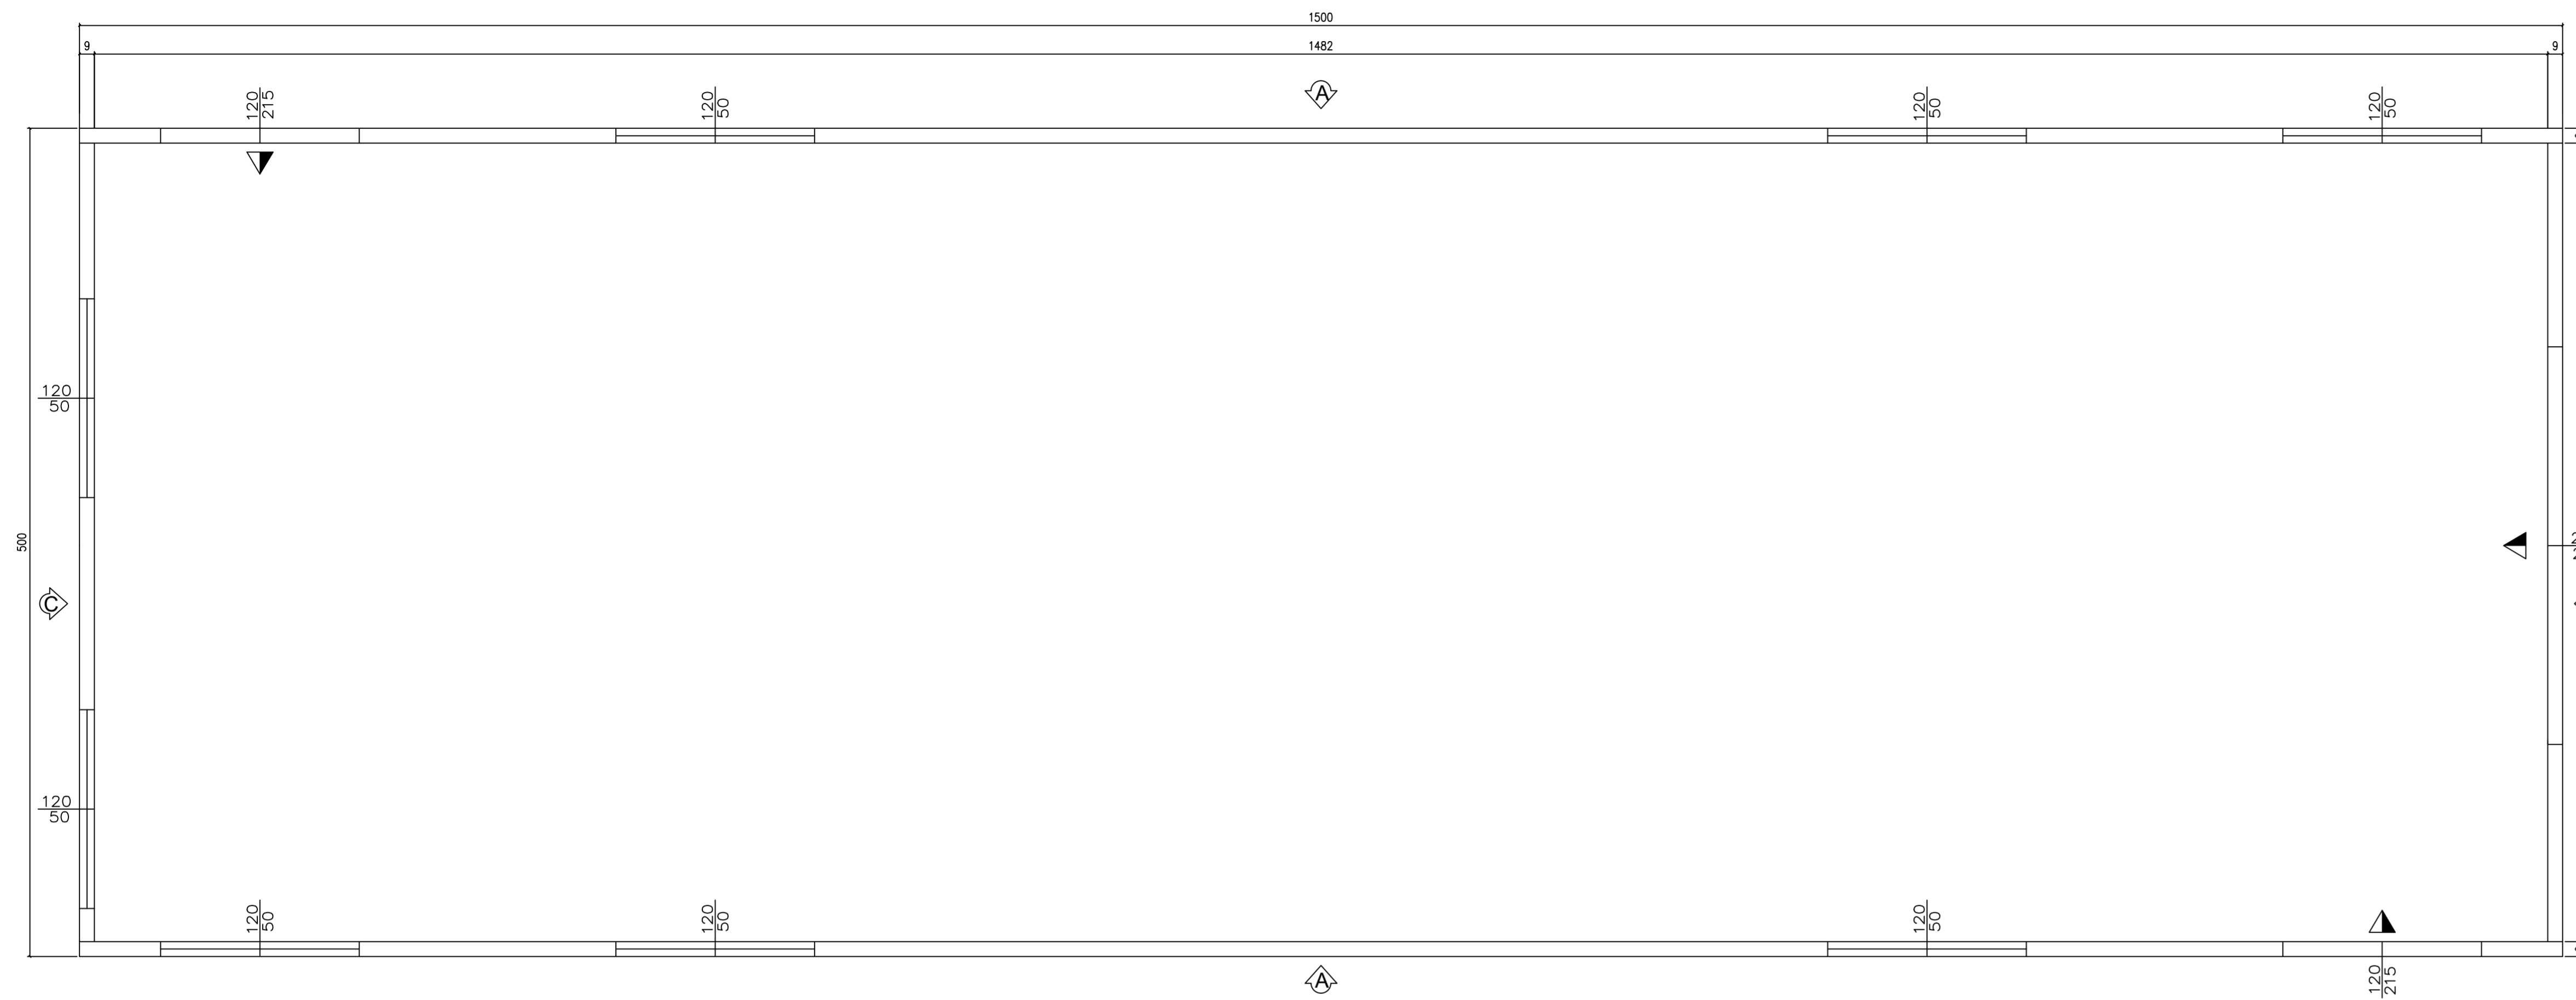


VISTA LATO A



VISTA LATO B

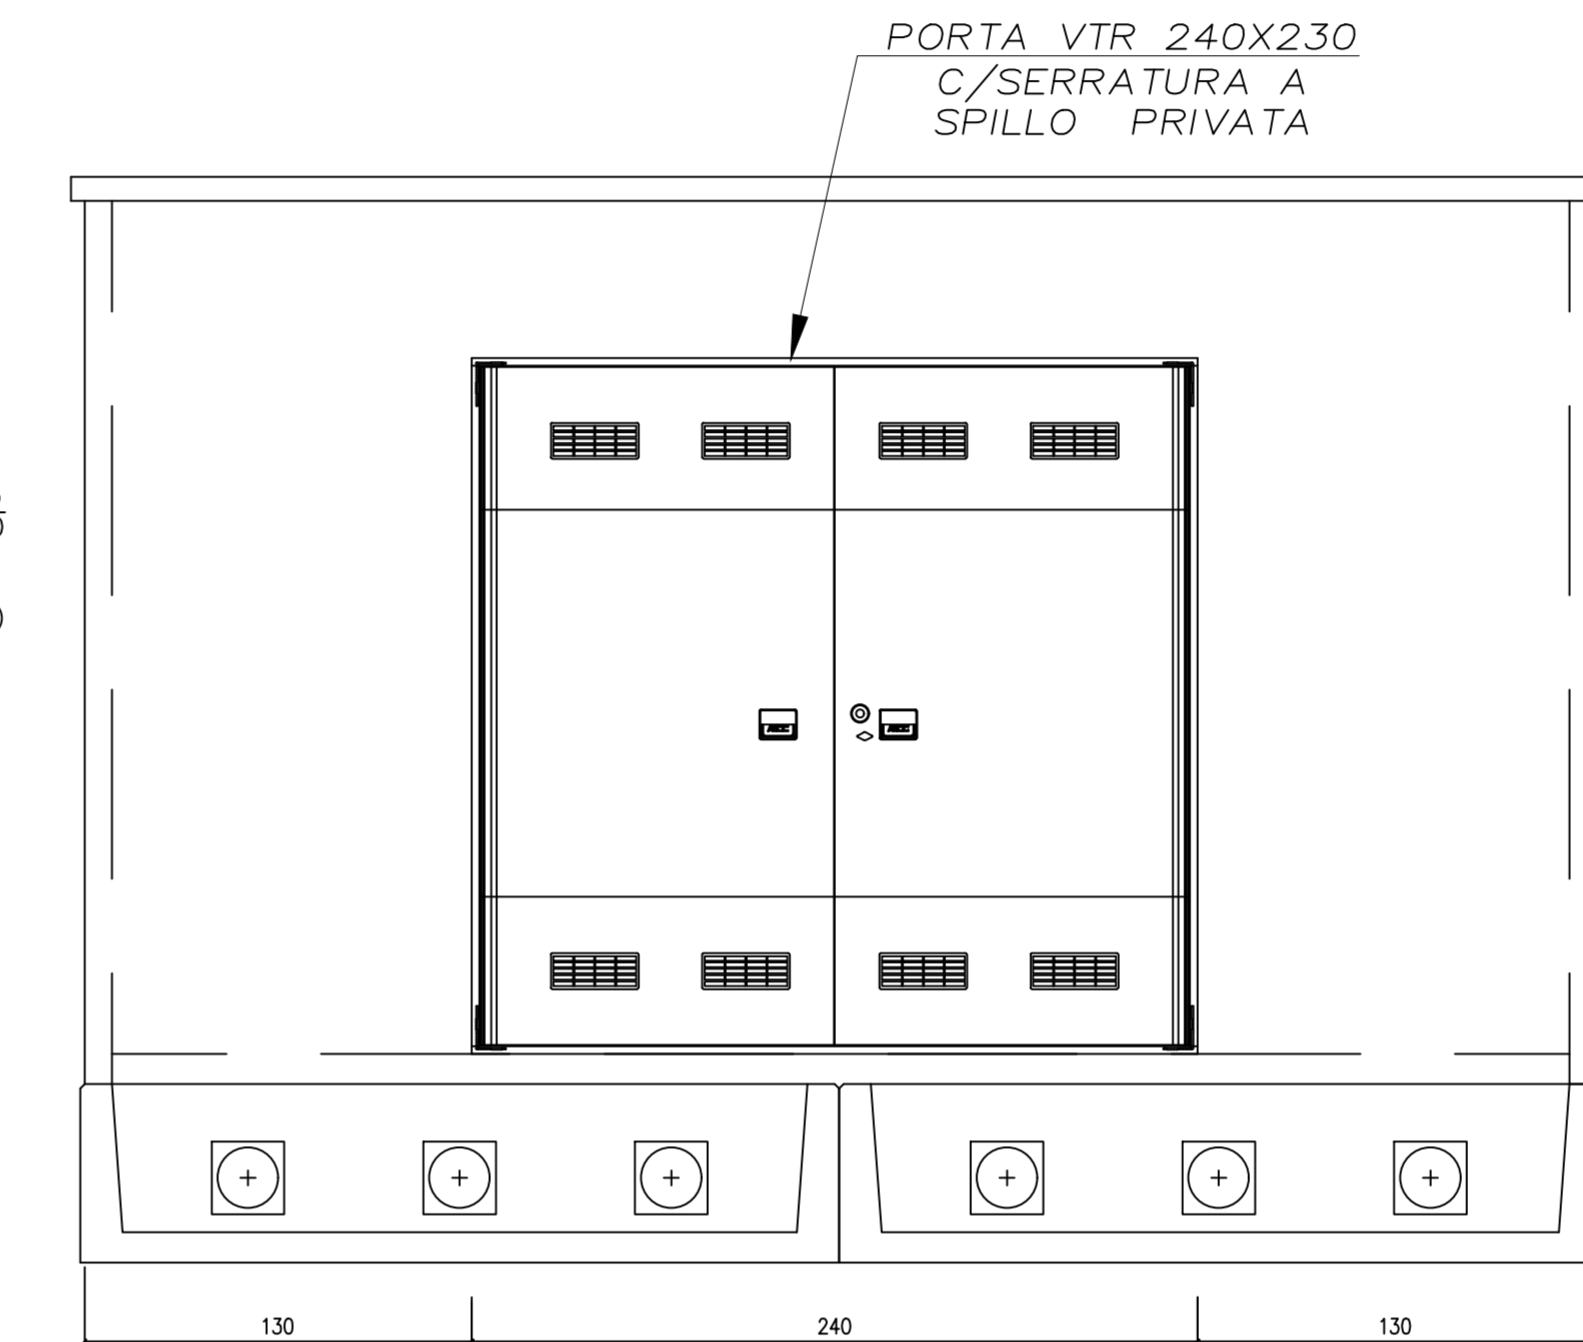

VISTA LATO C

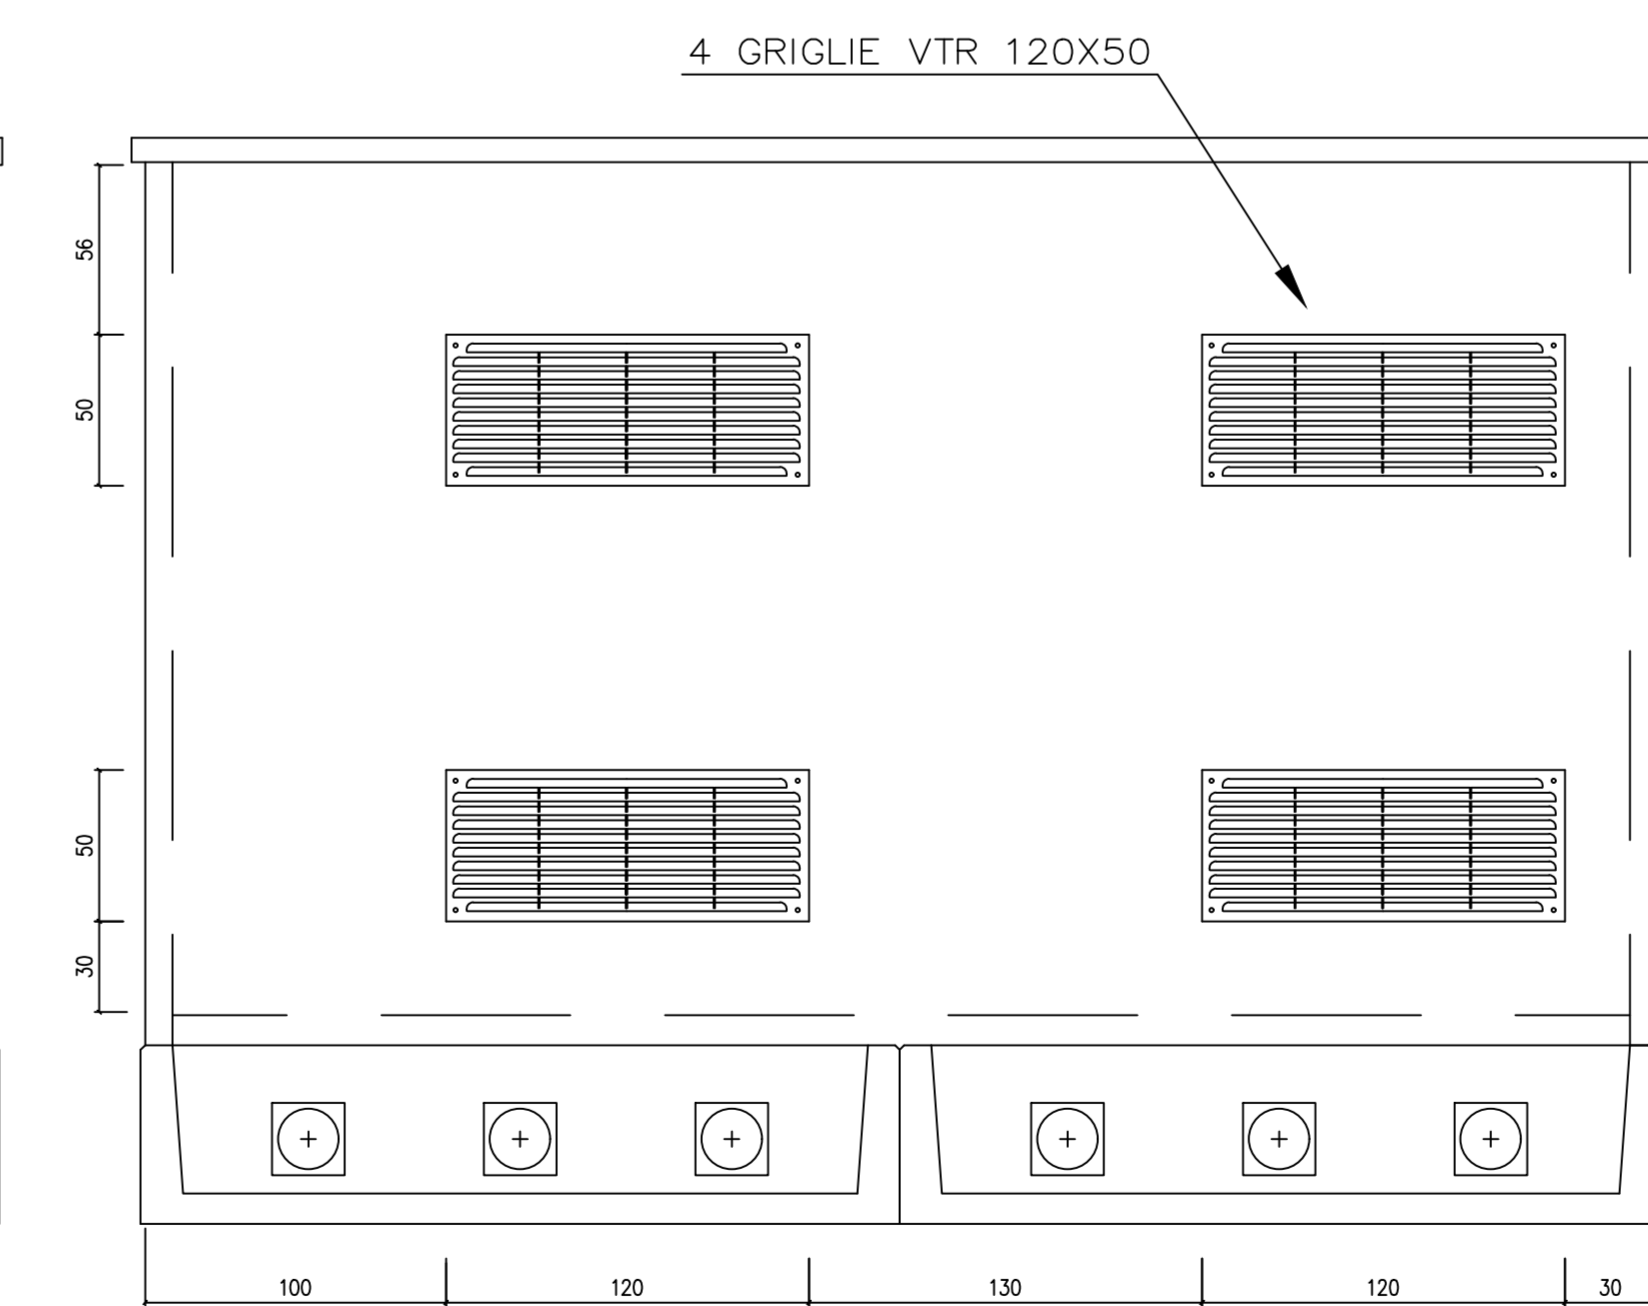

**REGIONE PUGLIA**  
 Provincia di Foggia  
 COMUNE DI CERIGNOLA

**OGGETTO** PROGETTO PER LA REALIZZAZIONE DI UN IMPIANTO FOTOVOLTAICO  
 NEL COMUNE DI CERIGNOLA IN LOCALITÀ TOPPORUSSO

**COMMITTENTE** LIGHTSOURCE RENEWABLE  
 ENERGY ITALY SPV 1 S.R.L.  
 Via Giacomo Leopardi, 7 Mirano (MI)  
 C.F./P.IVA: 11016500962

<b>PROGETTAZIONE</b> PHEEDRA Dott. Ing. Angelo Micolucci	PHEEDRA S.p.A. Via Lago di Nemi, 90 00171 - Taranto Tel. 099.7722002 - Fax 099.9870285 e-mail: info@pheedra.it web: www.pheedra.it	SOUTHENERGY S.p.A. Via del Commercio, 66 72017 - Ostia (RM) Tel. 061.331594 e-mail: info@southenergy.it web: www.southenergy.it
	Dott. Ing. Ilario Morciano 	

REV.	DATA	ATTIVITA'	REDATTO	VERIFICATO	APPROVATO
1	Giugno 2020	PRIMA EMISSIONE	CD	AM	VS

**OGGETTO DELL'ELABORATO**

**CABINE ELETTRICHE: PIANTA, PROSPETTI**

FORMATO	SCALA	CODICE DOCUMENTO					NOOME FILE	FOGLI
(1200X810)	-	SOC.	DISC.	TIPO DOC.	PROG.	REV.		
		CRN	CIV	TAV	023	01	CRN-CIV-TAV-023_01	2/3