


**LEGENDA**  
 Concessioni di coltivazione al 31/12/2020  
 COLLE DI LAURO  
 TORRENTE CIGNO

CAVIDOTTO  
 MT 30 KV  
 CAVIDOTTO  
 AT 150 KV

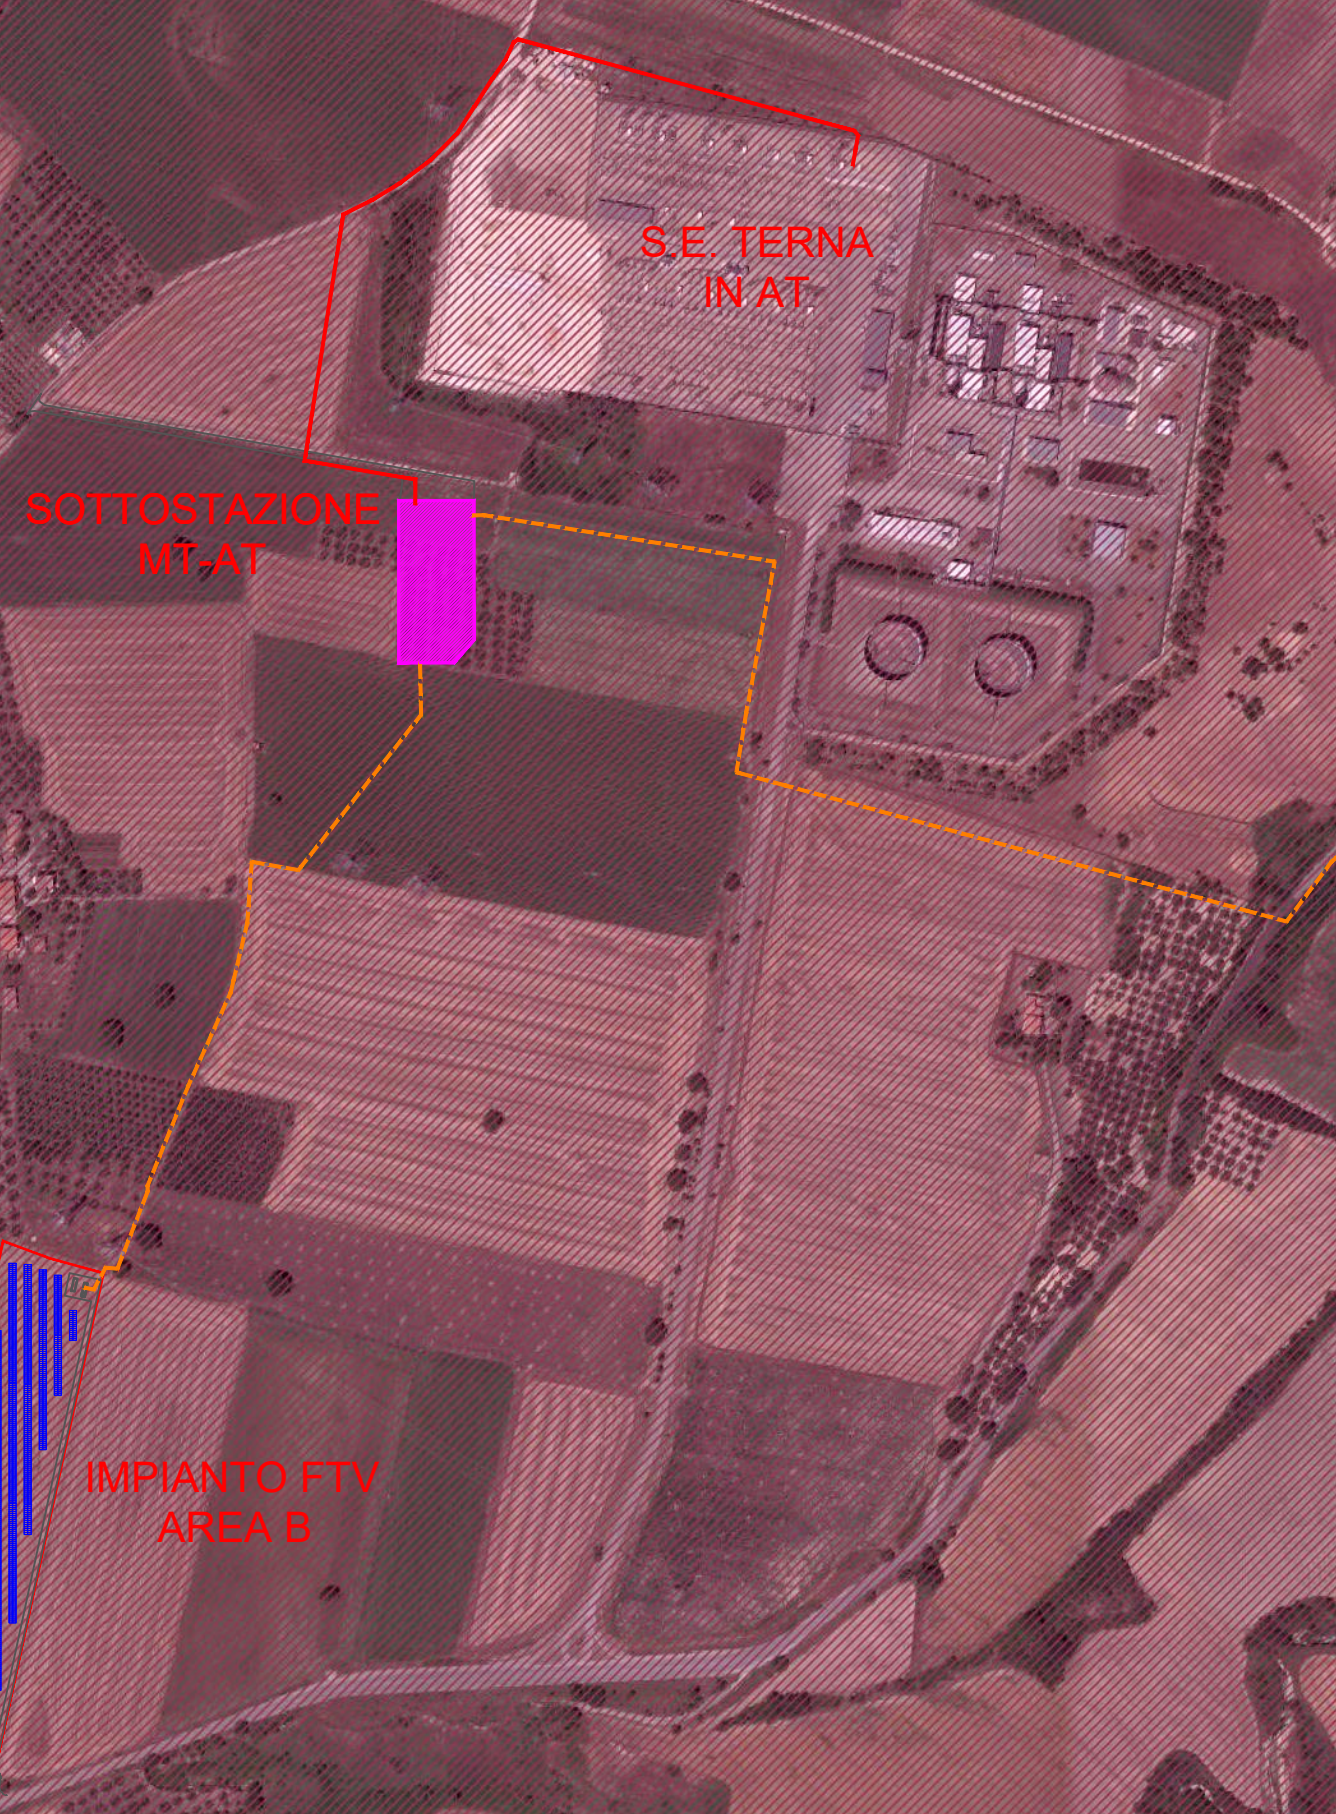

1 PROGETTO REV 01 DESCRIZIONE E REVISIONE	MR 08/21 Firma EMESSE
<b>GVC s.r.l.</b> Via della libertà 1 - 00100 - Roma email: info@gvcingegneria.it - website: www.gvcingegneria.it P.I.C. 09007090967 Direttore Tecnico: dott. ing. MICHELE RESTANO Collaboratori GVC s.r.l. per il progetto: dott. ing. GIUSEPPE MARINO RESTANO dott. ing. CARLO BELLINI dott. ing. ARIELDO ZUCCHETTI	
<b>VERDE 3 S.R.L.</b>	
COD. RIF. G/129/02/A/01/PD ELABORATO FILE	
PROGETTO PER LA REALIZZAZIONE DI UN IMPIANTO AGRIVOLTICO DI POTENZA NOMINALE PARI A 11.980,65 kWp DENOMINATO LARINO 6 - UBICATO IN LOCALITA' PIANE DI LARINO NEL COMUNE DI LARINO E IN LOCALITA' FORCONI NEL COMUNE DI SAN MARTINO IN PENSILIS	
PROGETTO DEFINITIVO	
<b>UNMIG - CONCESSIONI DI COLTIVAZIONE MINERARIA</b>	
<b>A-13</b> <small>Questo disegno e di nostra proprietà riservata a termine di legge e ne è vietata la riproduzione anche parziale senza nostra autorizzazione scritta</small>	