

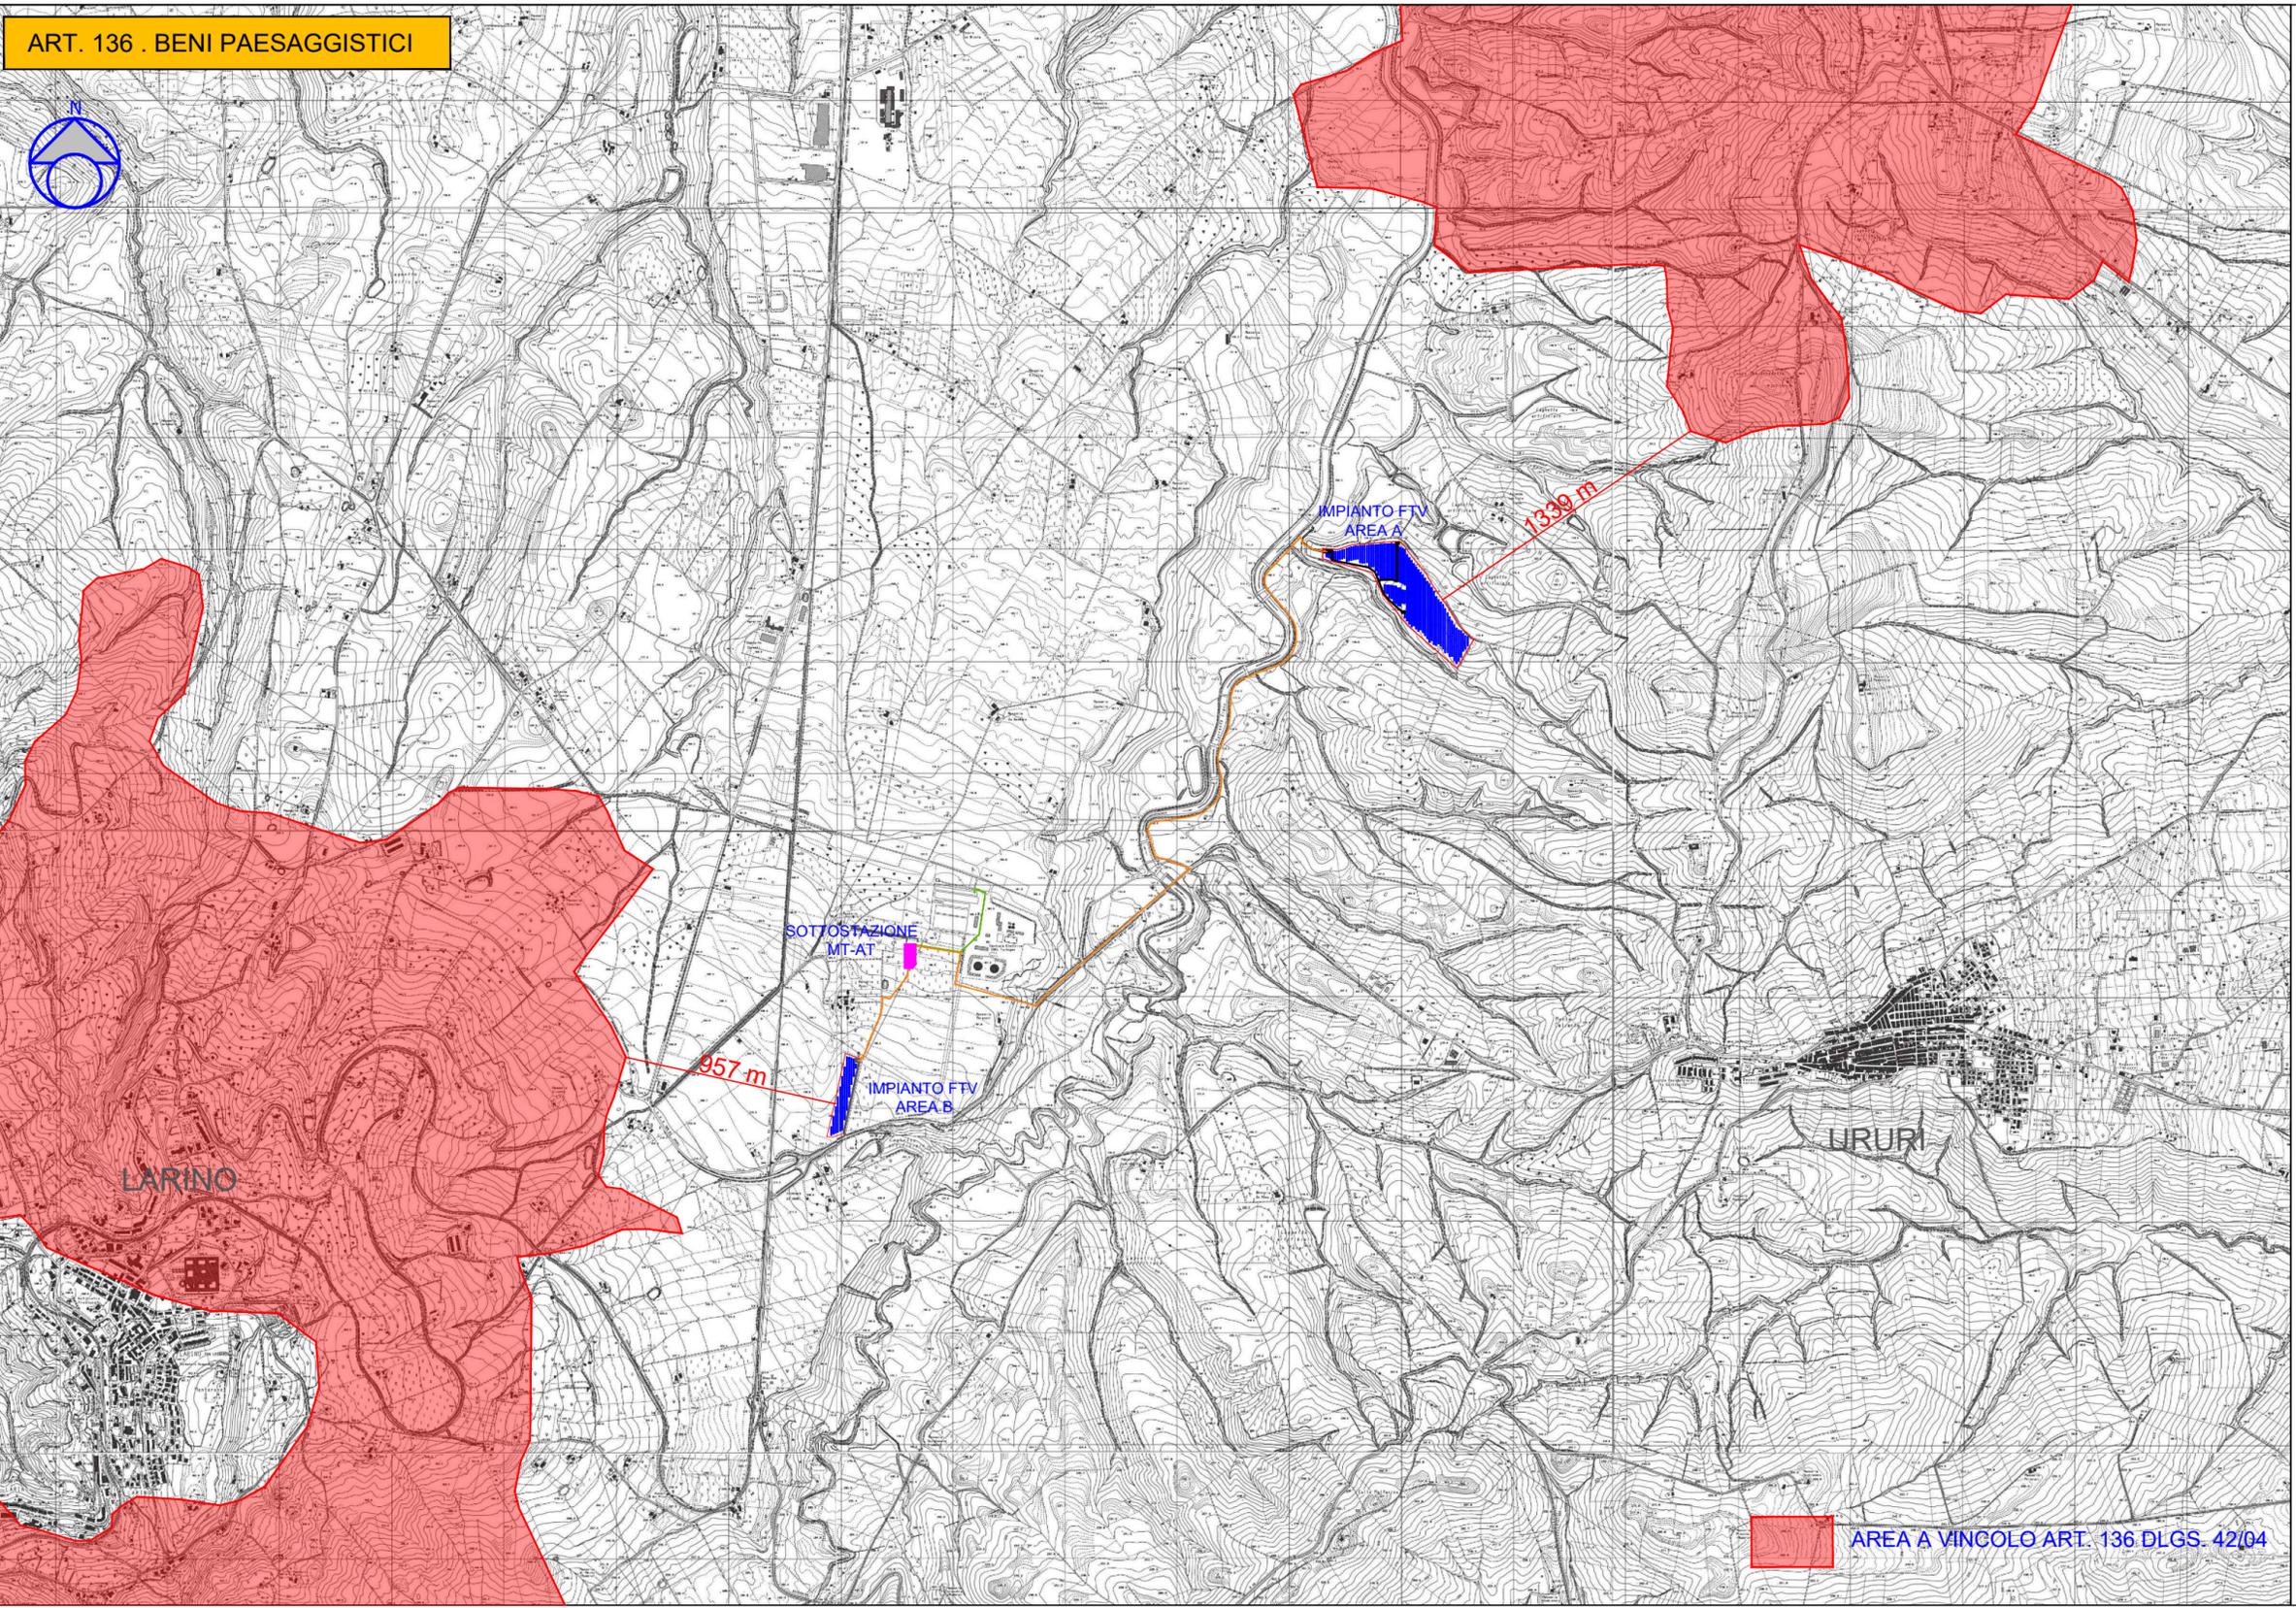


ART. 136 . BENI PAESAGGISTICI

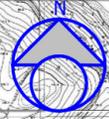

AREA A VINCOLO ART. 136 DLGS. 42/04

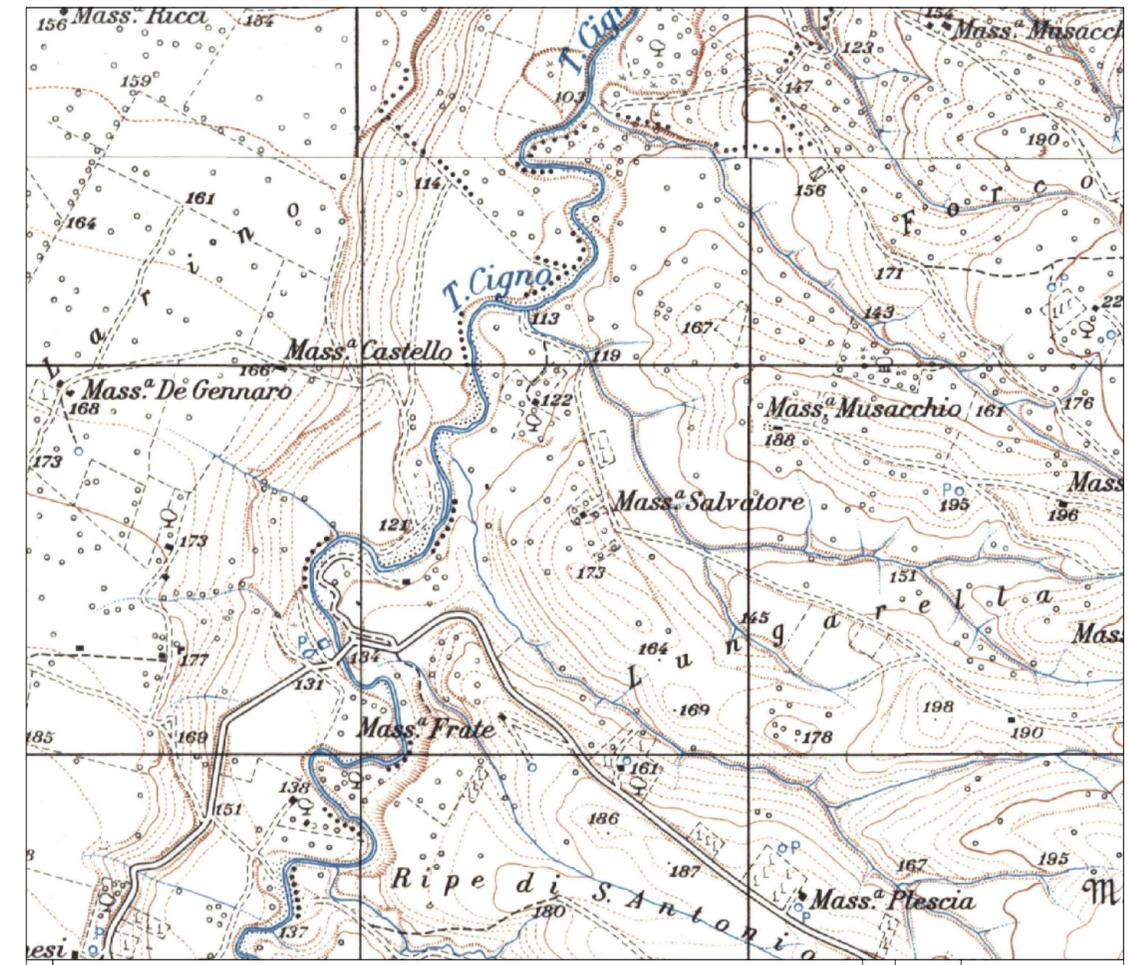

| | | | | |
|------|-------------------------|-------|-------|--------|
| 1 | PROGETTO REV 01 | MR | 08/21 | |
| REV. | DESCRIZIONE E REVISIONE | Sigla | Data | Firma |
| | | | | EMESSO |

GVC s.r.l.
 Via della Finella 1 - 85100 - Potenza
 email: info@gvcingegneria.it - website: www.gvcingegneria.it
 P.E.C: gvcst@gigapec.it
 Direttore Tecnico:
 dott. ing. MICHELE RESTAINO
 Collaboratori GVC s.r.l. per il progetto:
 dott. ing. GIORGIO MARIA RESTAINO
 dott. ing. CARLO RESTAINO
 dott. ing. ATILIO ZOLFANELLI



| | | | | |
|------------|---|--|--------------|------------------|
| Comittente | VERDE 3 S.R.L. | | | |
| Comune | COMUNI DI LARINO - URURI - SAN MARTINO IN PENSILIS (CB) | | | |
| Opera | PROGETTO PER LA REALIZZAZIONE DI UN IMPIANTO AGRIVOLTAICO DI POTENZA NOMINALE PARI A 11.980,65 kWp DENOMINATO LARINO 6 - UBICATO IN LOCALITA' PIANE DI LARINO NEL COMUNE DI LARINO E IN LOCALITA' FORCONI NEL COMUNE DI URURI E SAN MARTINO IN PENSILIS | | COD. RIF | G/129/02/A/01/PD |
| | PROGETTO DEFINITIVO | | ELABORATO | FILE |
| Oggetto | D.LGS 42/04 - ART. 136 - BENI PAESAGGISTICI | | Categoria | N.° |
| | | | PD | Scala 1:25.000 |
| | | | A-29b | |

Questo disegno è di nostra proprietà riservata a termine di legge e ne è vietata la riproduzione anche parziale senza nostra autorizzazione scritta.