PLANIMETRIA DISTRIBUZIONE BT-MT - CAMPI 1-2

SCALA 1:500

Firmato digitalmente da
MICHELE RESTAINO
C = IT

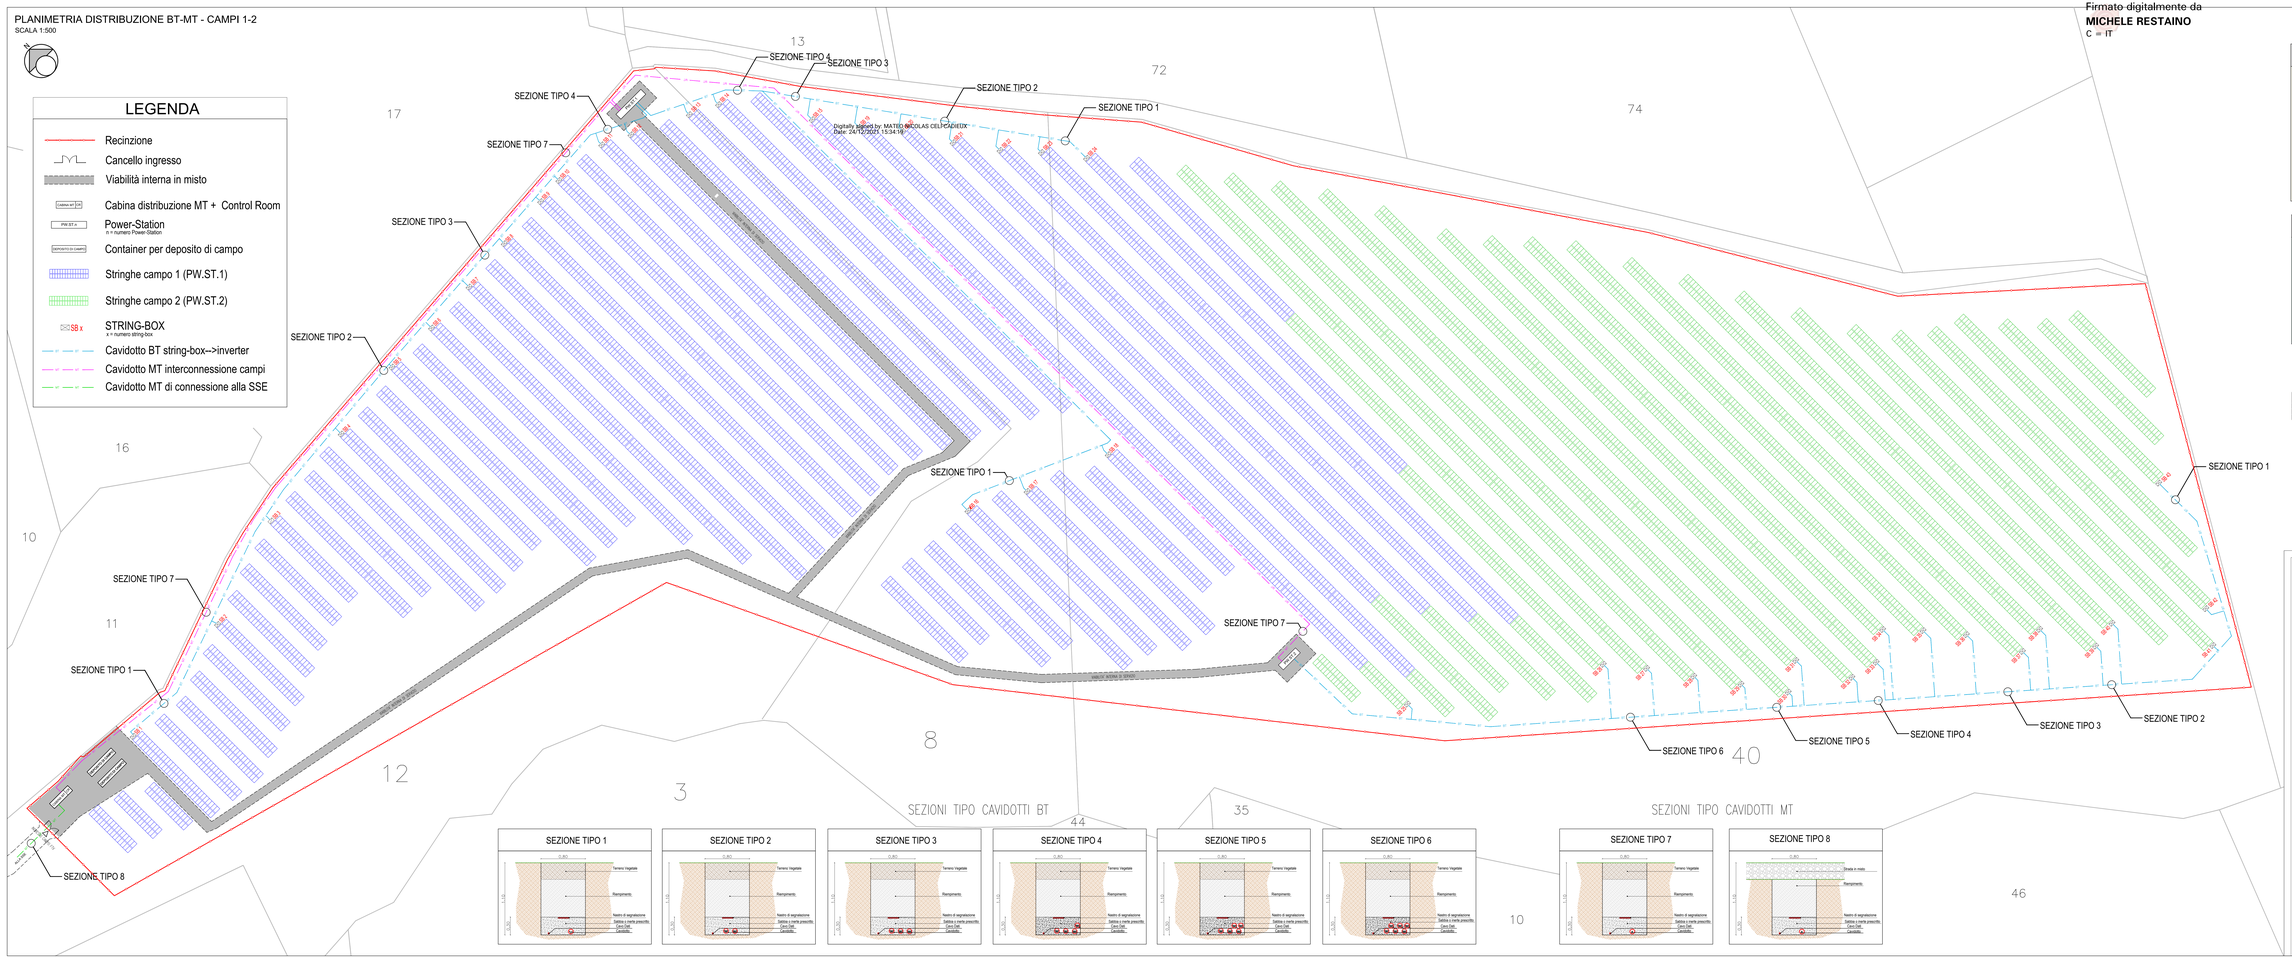

DETTAGLIO CAVIDOTTI BT

CAMPO (POWER-STATION)	INVERTER	STRING-BOX	n° STRINGHE	n° MODULI PER STRINGA	Pot. STRING-BOX [kW]	DISTANZA DA STRING-BOX A INVERTER [m]	SEZIONE CAVI DA STRING-BOX A INVERTER [mmq]
CAMPO 1	INV. 1 SCABASUP	SB.1	12	30	246,60	325	185
		SB.2	12	30	246,60	325	185
		SB.3	12	30	246,60	210	120
		SB.4	12	30	246,60	180	120
		SB.5	12	30	246,60	150	120
		SB.6	12	30	246,60	130	120
		SB.7	12	30	246,60	110	120
		SB.8	12	30	246,60	90	120
		SB.9	12	30	246,60	70	120
		SB.10	12	30	246,60	50	120
		SB.11	12	30	246,60	40	120
		SB.12	12	30	246,60	30	120
	INV. 2 SCABASUP	SB.13	12	30	246,60	40	120
		SB.14	12	30	246,60	50	120
		SB.15	12	30	246,60	70	120
		SB.16	12	30	246,60	320	240
		SB.17	12	30	246,60	240	185
		SB.18	12	30	246,60	250	185
		SB.19	12	30	246,60	150	120
		SB.20	12	30	246,60	140	120
		SB.21	12	30	246,60	140	120
		SB.22	12	30	246,60	160	120
		SB.23	12	30	246,60	170	120
		SB.24	12	30	246,60	190	120

CAMPO (POWER-STATION)	INVERTER	STRING-BOX	n° STRINGHE	n° MODULI PER STRINGA	Pot. STRING-BOX [kW]	DISTANZA DA STRING-BOX A INVERTER [m]	SEZIONE CAVI DA STRING-BOX A INVERTER [mmq]
CAMPO 2	INV. 3 SCABASUP	SB.25	11	30	226,05	70	120
		SB.26	11	30	226,05	90	120
		SB.27	11	30	226,05	170	120
		SB.28	11	30	226,05	190	120
		SB.29	11	30	226,05	190	120
		SB.30	11	30	226,05	200	120
		SB.31	11	30	226,05	210	120
		SB.32	11	30	226,05	230	120
		SB.33	11	30	226,05	240	150
		SB.34	11	30	226,05	250	150
		SB.35	11	30	226,05	260	150
		SB.36	11	30	226,05	270	150
		SB.37	11	30	226,05	290	185
		SB.38	11	30	226,05	300	185
		SB.39	11	30	226,05	310	185
		SB.40	11	30	226,05	330	240
		SB.41	11	30	226,05	360	240
		SB.42	11	30	226,05	380	240
		SB.43	11	30	226,05	400	240

DETTAGLIO CAVIDOTTI MT

DA	A	P. NR [kW]	TENSIONE	DISTANZA [m]	SEZIONE CAVI MT [mmq]
POWER STATION 1	POWER STATION 1	32.213,25	30 kV	250	185
POWER STATION 1	CABINA MT	32.213,25	30 kV	250	185
CABINA MT	SSE	32.213,25	30 kV	3518	300

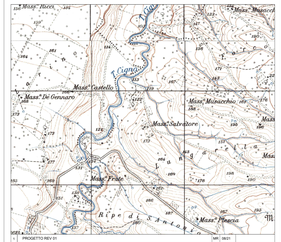

1	PROGETTO REV 01	MR	08/21
	DESCRIZIONE E REVISIONE	Redatto	Verificato	Approvato

GVC s.r.l.
Via Ugo Foscolo n° 7 - 86039 - TERMOLI (CB)
P.IVA 01156000704
Tel. +39 0875 - 706097
Fax +39 0875 - 706097
e-mail info@gvcingegneria.eu
pec gvc@pec.gvcingegneria.eu
Sito web www.gvcingegneria.eu
GVC
SERVIZI DI INGEGNERIA

VERDE 3 S.R.L.

Verde 3 s.r.l.

COMUNI DI LARINO - URURI - SAN MARTINO IN PENSILIS (CB)

COD. INP G129/22/AD/PD

ELABORATO FILE

PROGETTO DEFINITIVO:
REALIZZAZIONE DI UN IMPIANTO AGRIVOLTAICO DI POTENZA NOMINALE PARI A 19,00 MW, DENOMINATO "LARINO", CON SISTEMA DI ACCUMULO ELETTROCHIMICO DI POTENZA PARI A 19,00 MW E CAPACITÀ DI 76,00 MWh, DA REALIZZARSI NEL COMUNE DI URURI E SAN MARTINO IN PENSILIS

Formato 841 x 1189 | Scala 1:1500

RD | Rev. 0

PLANIMETRIA DISTRIBUZIONE BT-MT - CAMPI 1-2

E-02b

Questo disegno è di esclusiva proprietà della società GVC s.r.l. e non può essere riprodotto o utilizzato per usi diversi da quelli per il quale è stato consegnato.