
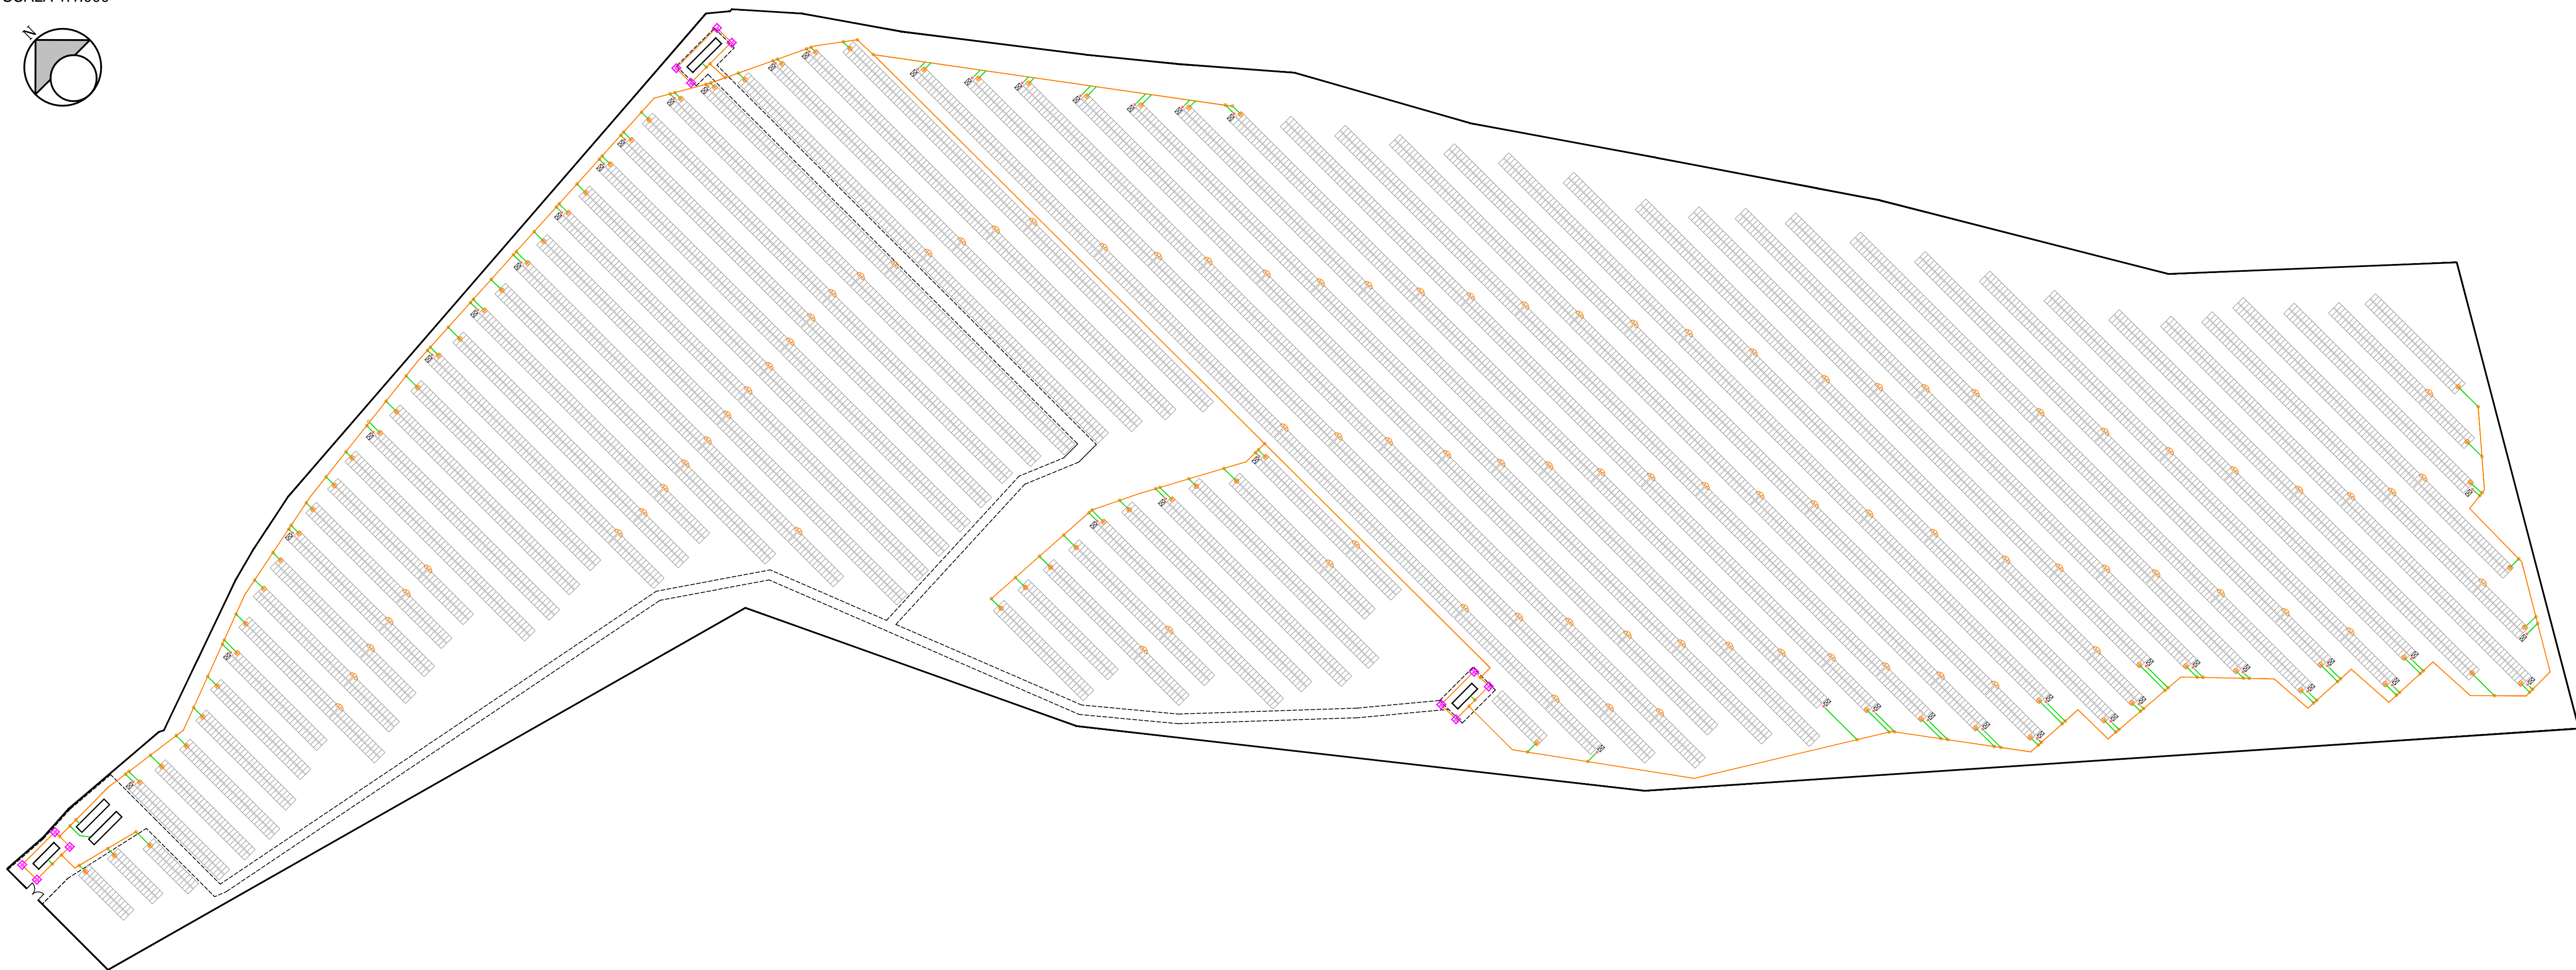




PLANIMETRIA IMPIANTO DI TERRA - ZONA A

SCALA 1:1.000

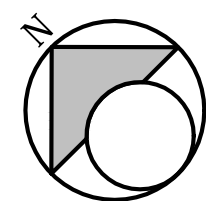




PLANIMETRIA IMPIANTO DI TERRA - ZONA B

SCALA 1:1.000

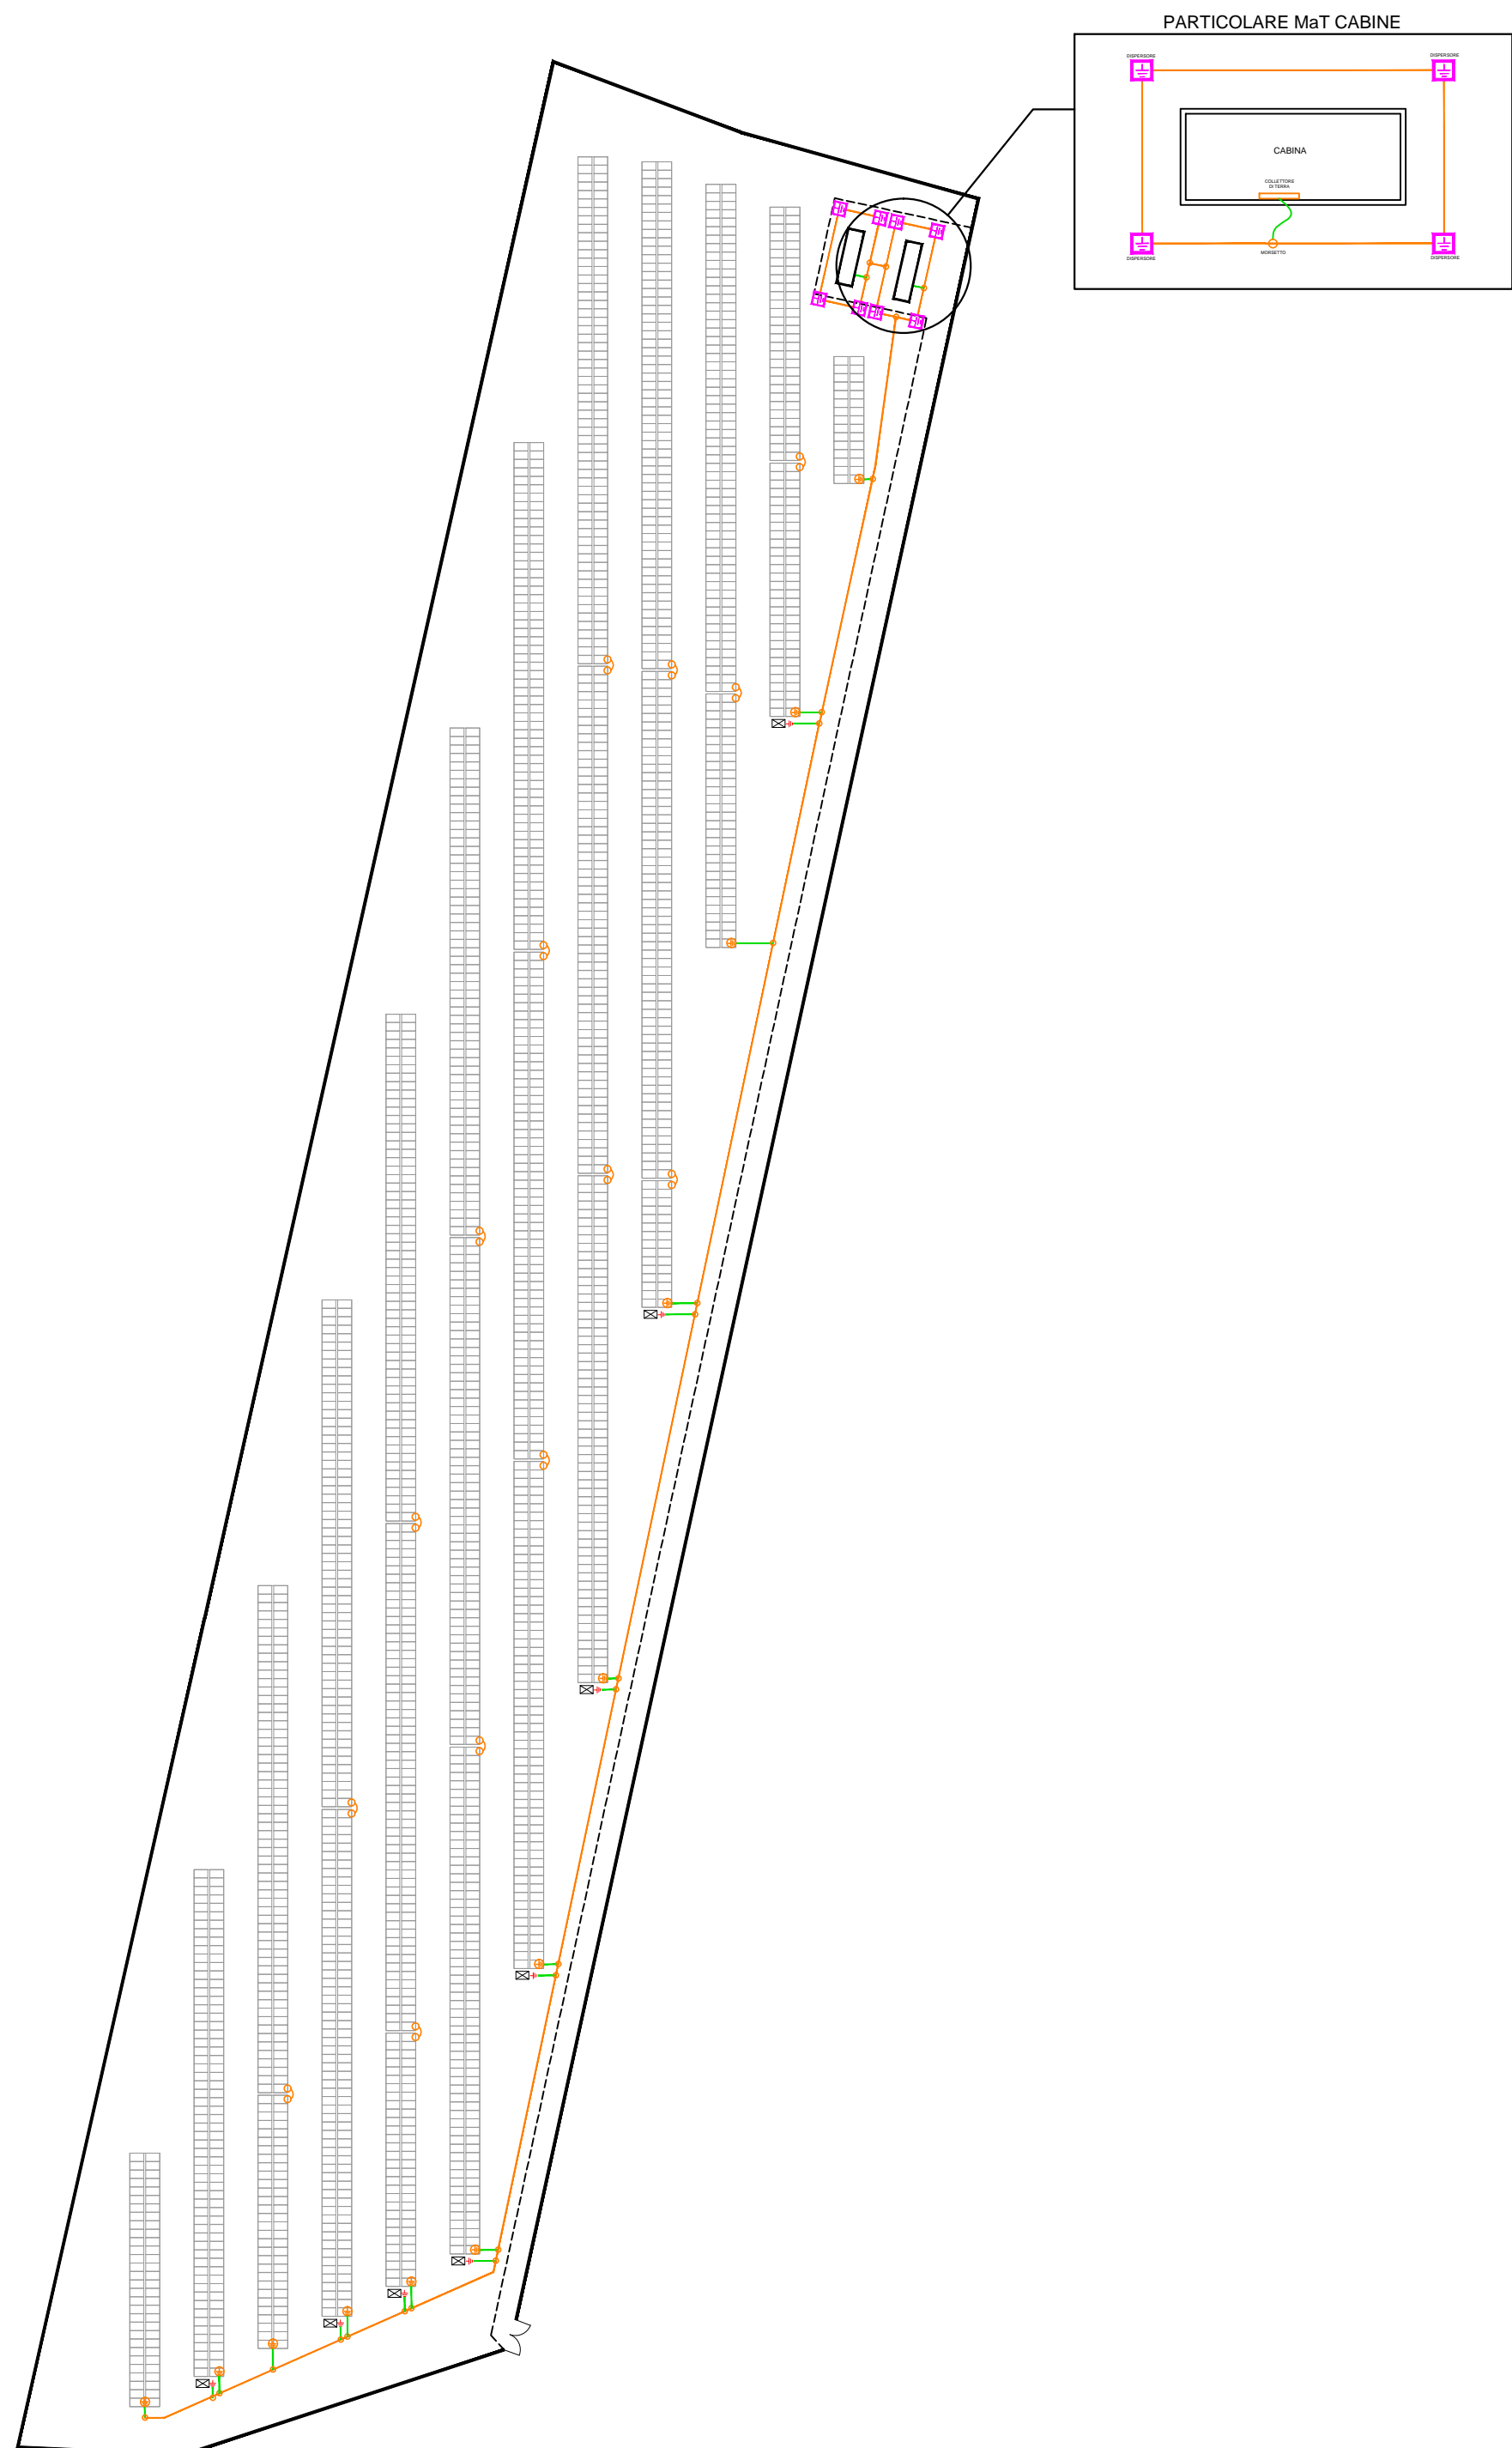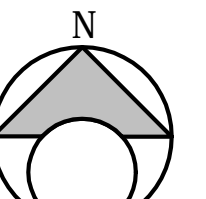

LEGENDA

|  |  |
|--|--|
|  | POZZETTO DISPENSORE DI TERRA                                     |
|  | CORDA IN RAME NUDO 50 mmq  |
|  | CORDA IN RAME ISOLATA  |
|  | COLLEGAMENTO EQUIPOTENZIALE TRA TRACKER<br>CORDA DI RAME ISOLATA |
|  | COLLEGAMENTO A TERRA TRACKER                                     |
|  | COLLEGAMENTO A TERRA STRING-BOX                                  |
|  | MORSETTI   |

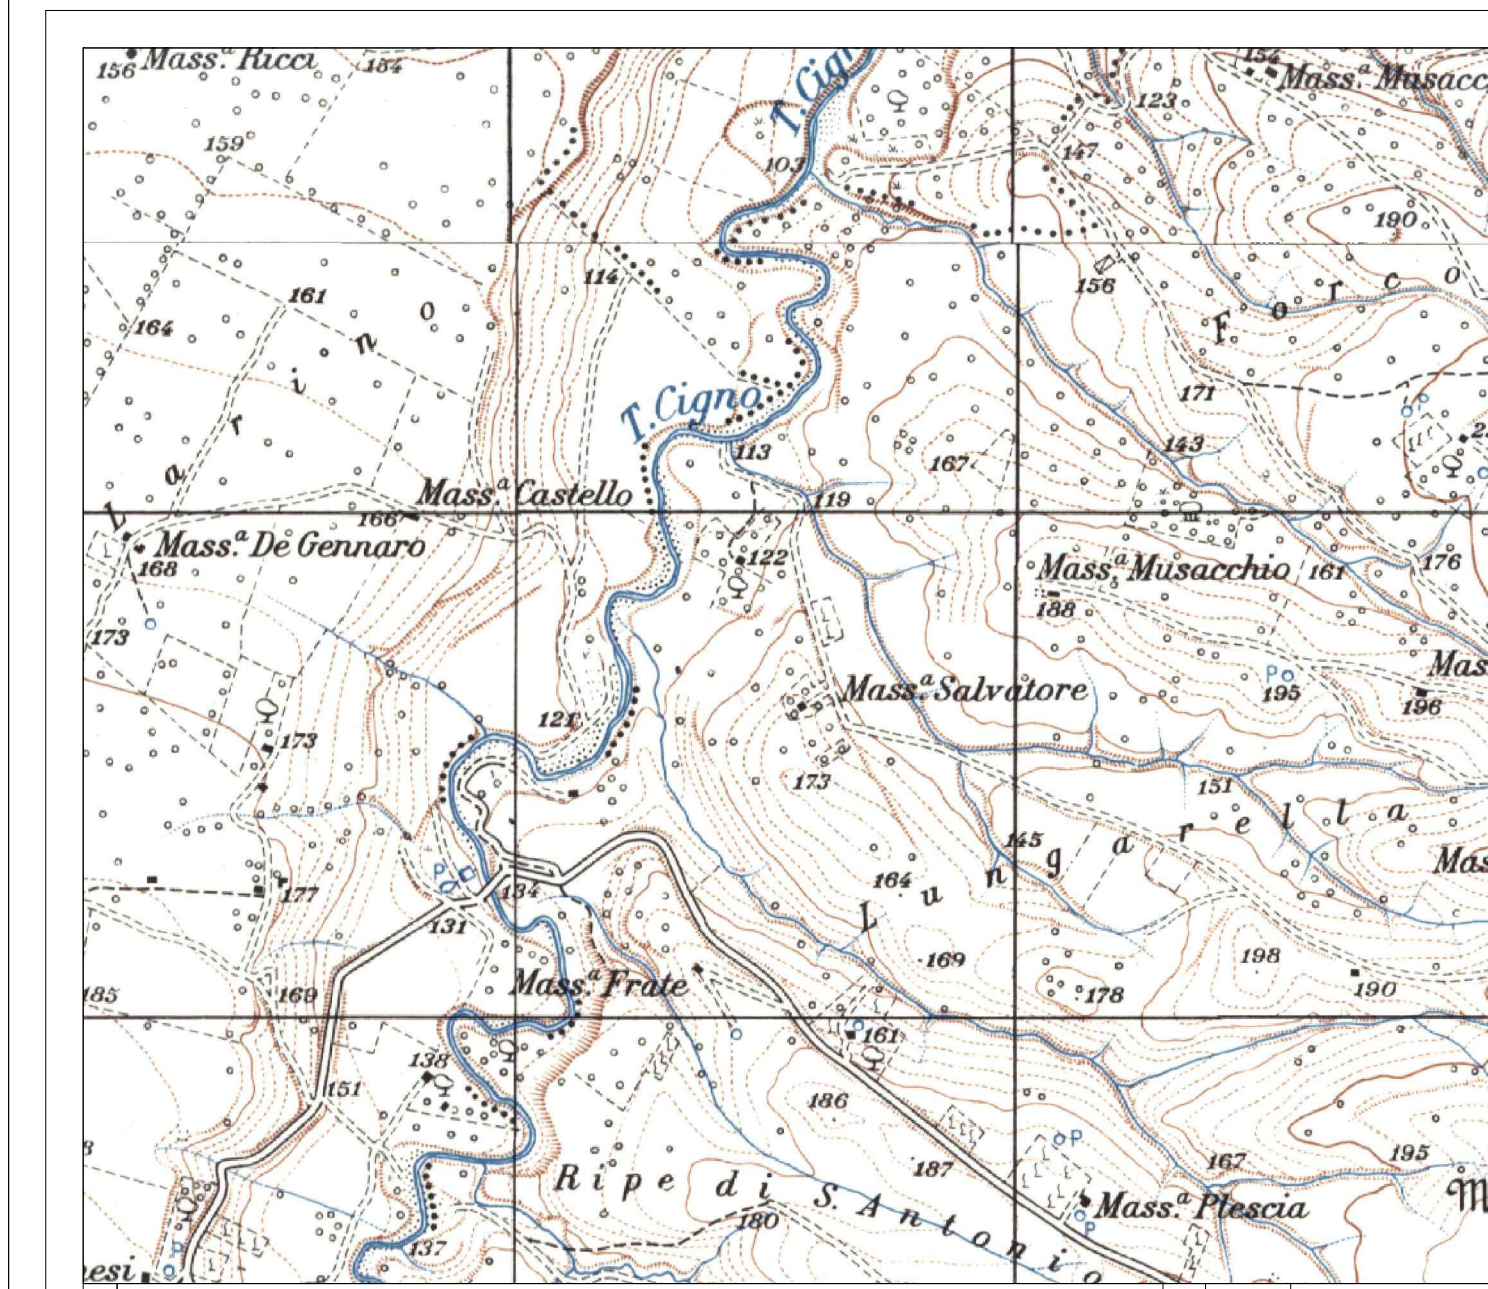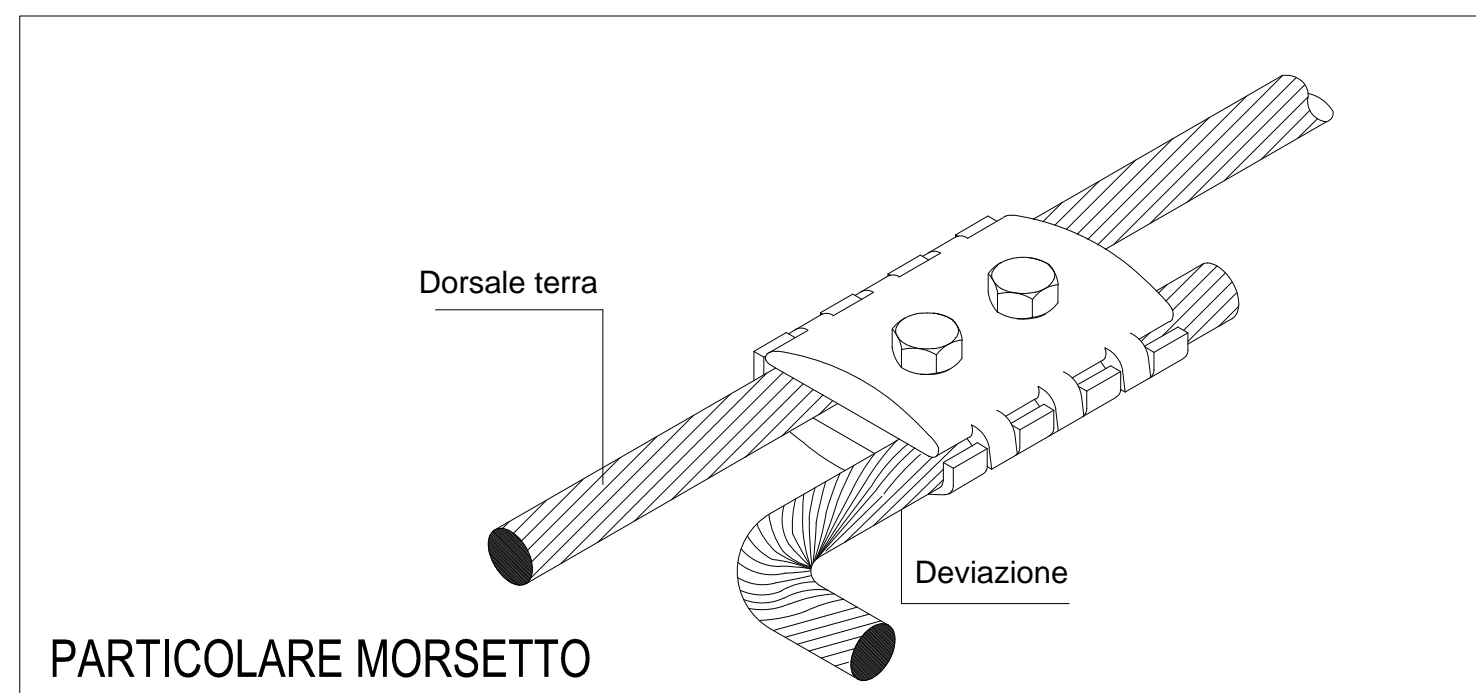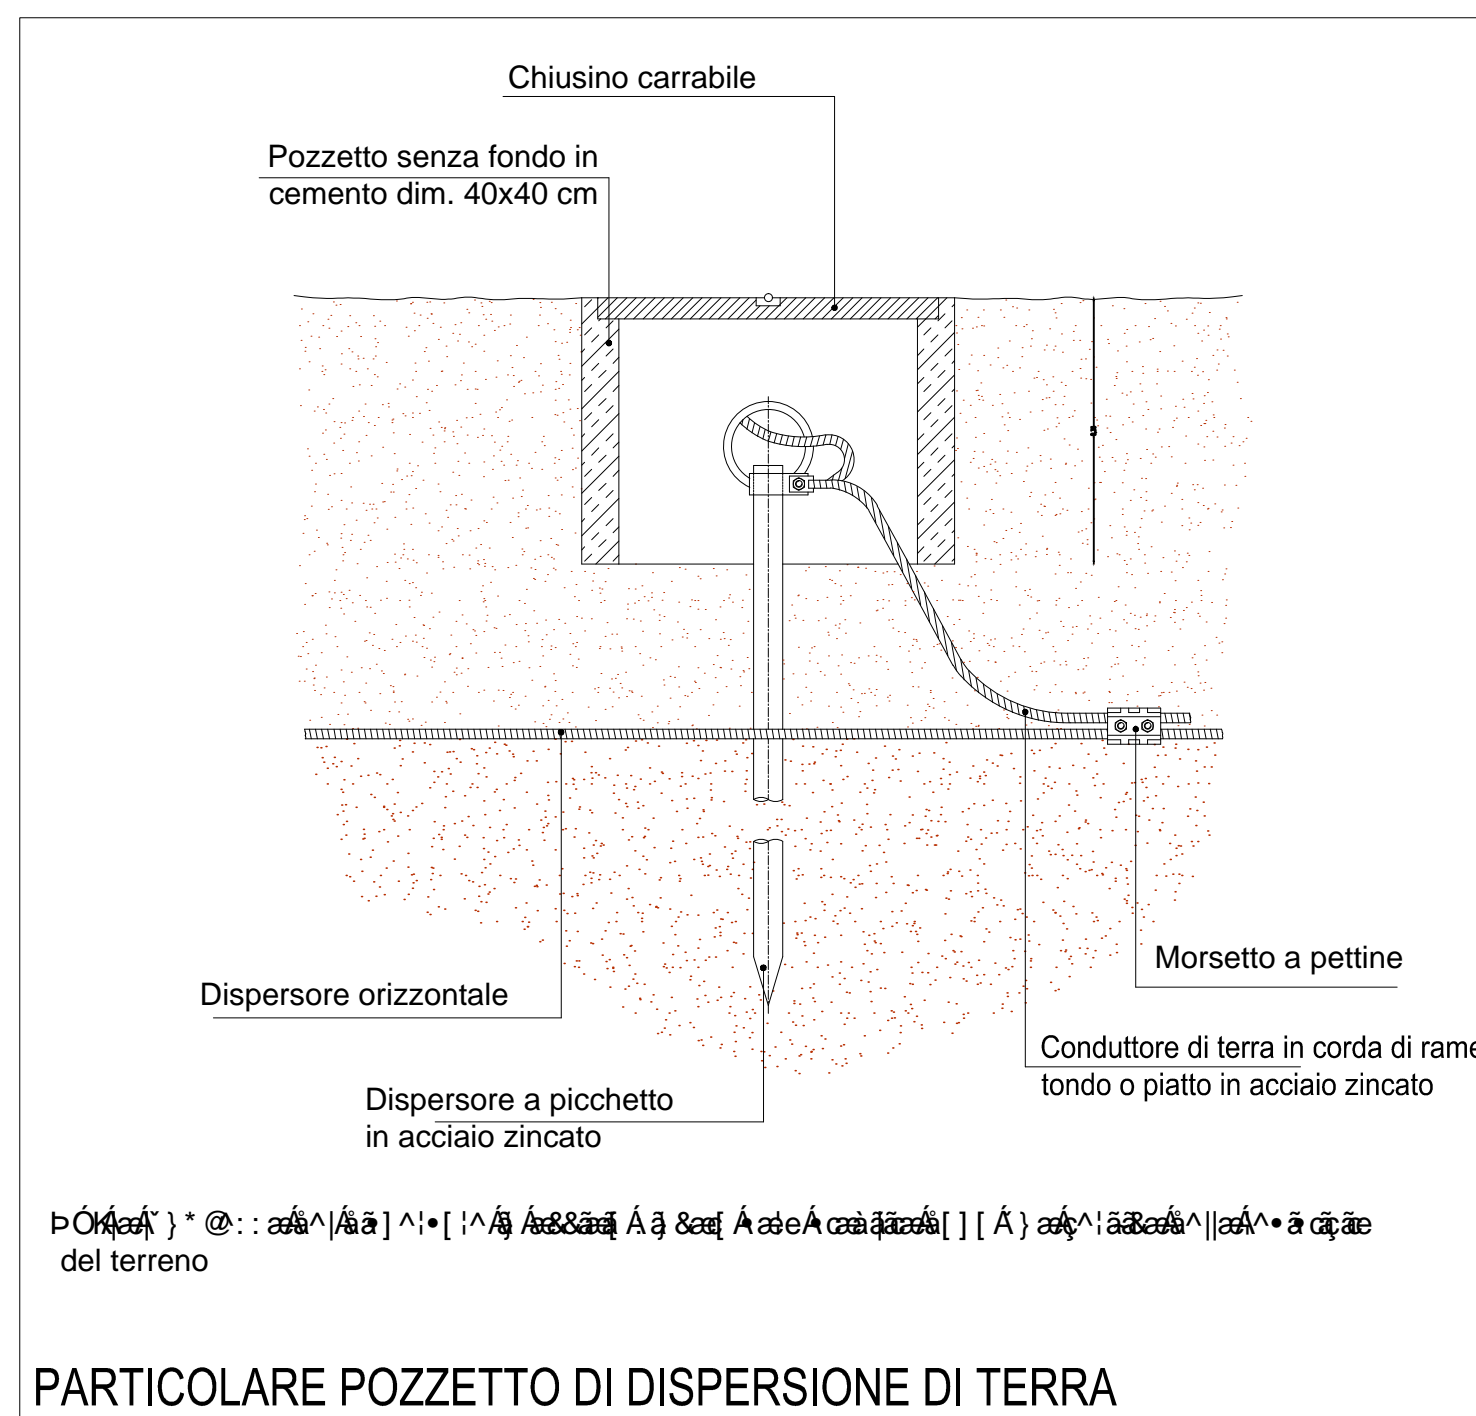

|  |                         |   |       |        |
|--|-------------------------|---|-------|--------|
| 1  | PROGETTO REV 01         | MR  | 08/21 | Emesso |
| REV  | DESCRIZIONE E REVISIONE | Segni   | Data  | Emesso |
| <b>GVC s.r.l.</b><br>Via...<br>P.I.C. 02070000501                                |                         | <br>SERVIZI DI INGEGNERIA   |       |        |
| <b>VERDE 3 S.R.L.</b><br>COMUNI DI LARINO - URURI - SAN MARTINO IN PENSILIS (CB) |                         | <br>COD. RIF. G/129/02/A/01/PD<br>ELABORATO FILE<br>Categorie N.<br>PD Scale 1:1000 |       |        |
| PROGETTO DEFINITIVO<br>PLANIMETRIA IMPIANTO DI TERRA                             |                         | <b>E-02d</b>  |       |        |