Firmato digitalmente da
MICHELE RESTAINO
C = IT

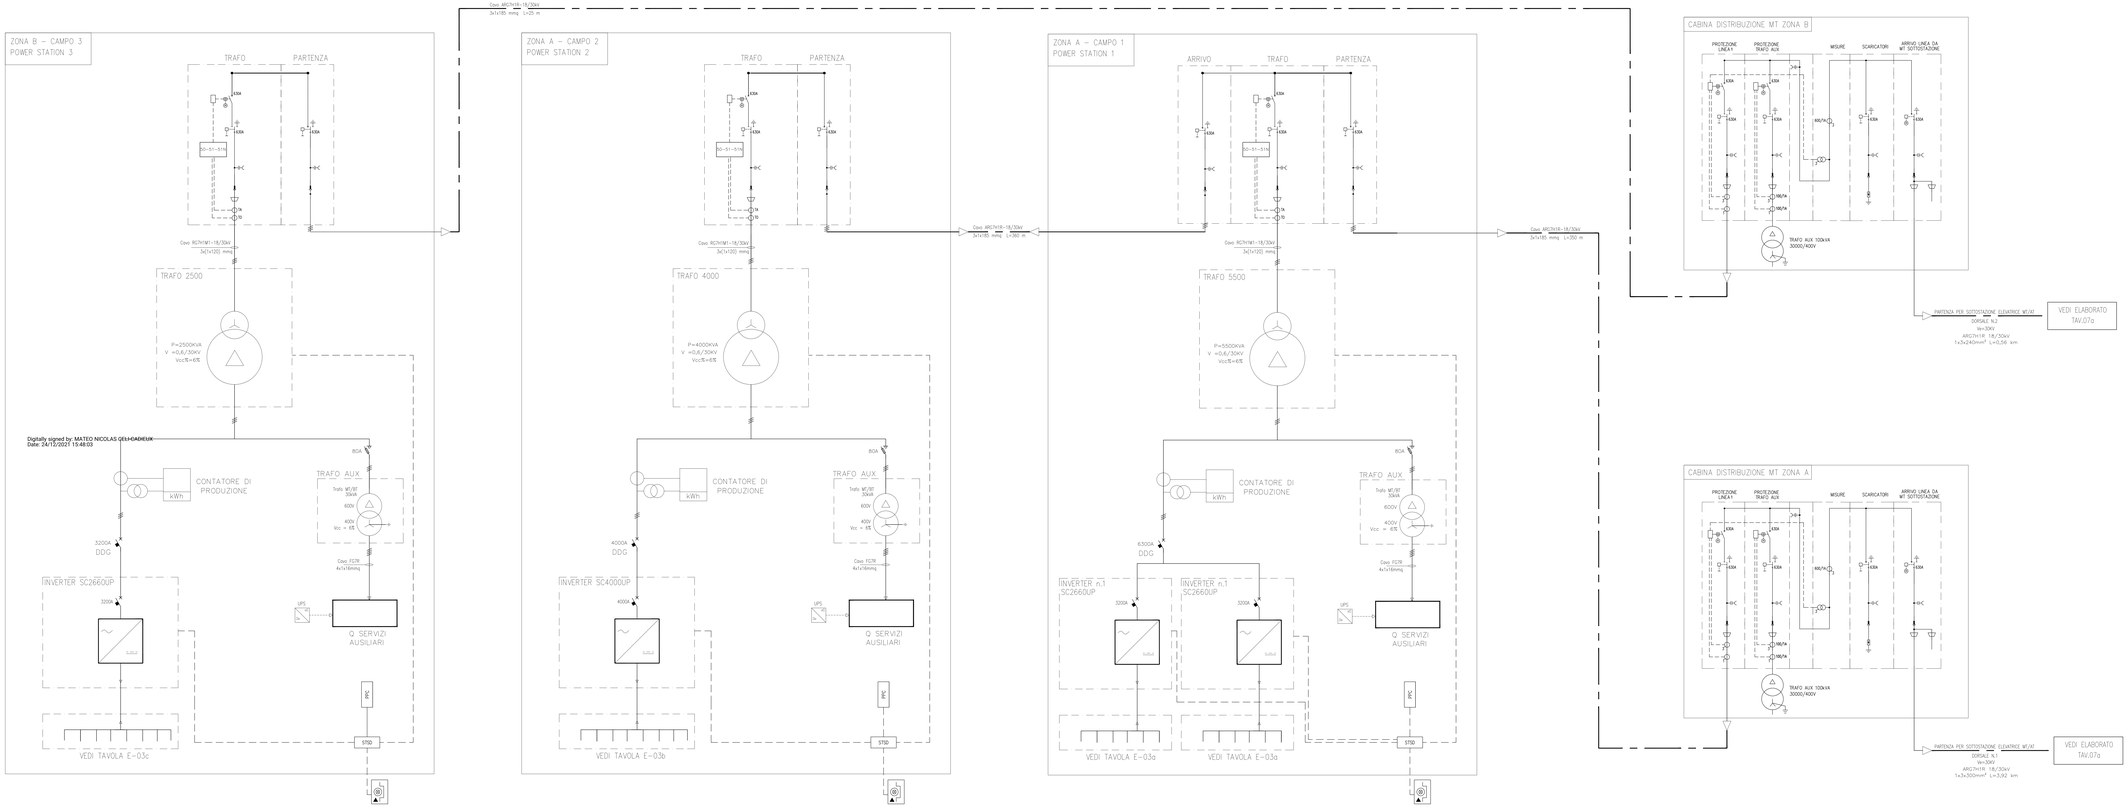

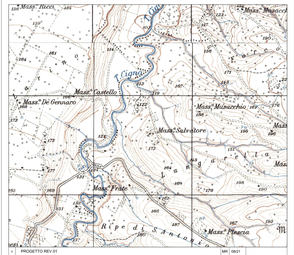

1	PROGETTO REV 01		
REV	DESCRIZIONE E REVISIONE	DATA	

GVC s.r.l.
Via Ciro Menotti, 11 - 20129 Milano
P.IVA 08398150962
Società soggetta a direzione e coordinamento di Verde 3 S.r.l.
Società Benefit
Iscritta al Reg. Imprese di Milano
Codice Fiscale e numero di iscrizione
Iscritta al REA di Milano
n.ro rea 2.094.031 (Sezione U)

GVC
SERVIZI DI INGEGNERIA

VERDE 3 S.R.L.

COMUNI DI LARINO - URURI - SAN MARTINO IN PENSILIS (CB)

Verde 3 s.r.l.

COD. MP: G12WEZA01PD
ELABORATO | FILE
Categoria: IG | N.°: 01
Scala: 1:1,1:1,1:1

PROGETTO PER LA REALIZZAZIONE DI UN IMPIANTO AGRIVOLTAICO FOTOVOLTAICO A TERRA DELLA POTENZA DI 100,000 MWp DENOMINATO LARINO 3 - LOCALITÀ LE COLLICE FRANE DI LARINO (CB), COMUNE DI LARINO E N.RI LOCALITÀ FONTICHIANE, COMUNE DI URURI E SAN MARTINO IN PENSILIS

PROGETTO DEFINITIVO

SCHEMA UNIFILARE BT-MT

E-04

Questo disegno è di proprietà della GVC s.r.l. e non può essere riprodotto o ceduto a terzi senza la necessaria autorizzazione scritta