


LAYOUT DI CANTIERE - ZONA B

LAYOUT DI CANTIERE - ZONA B

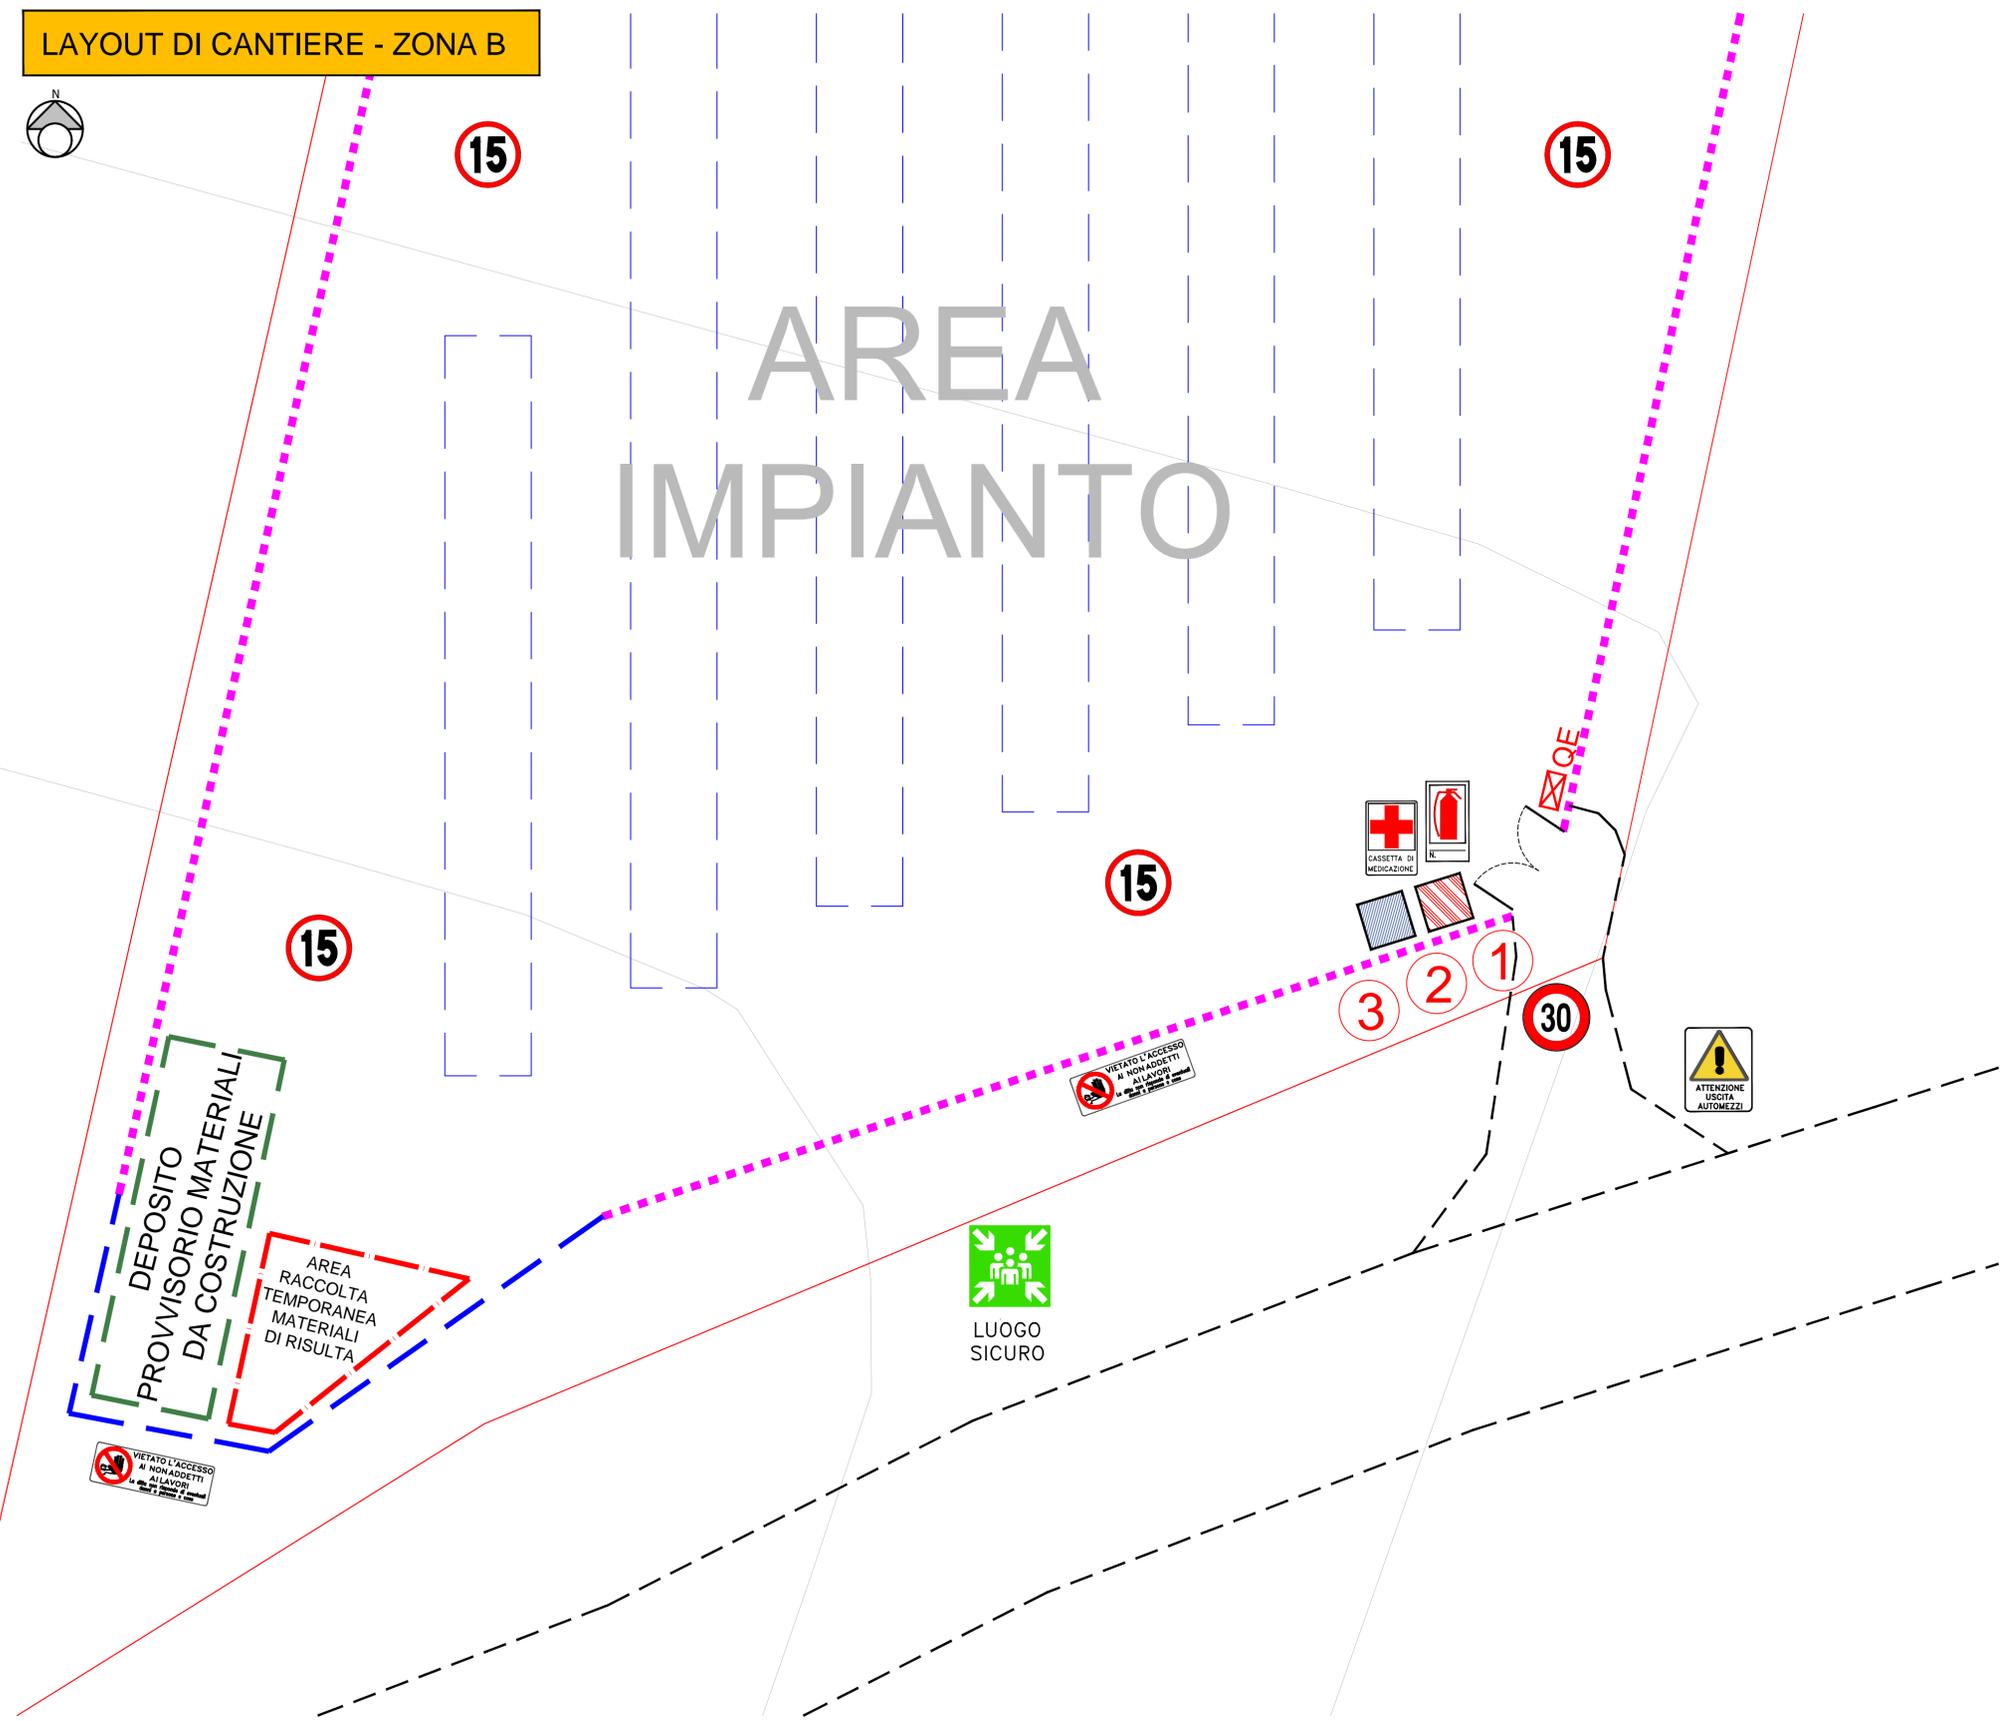

LEGENDA	
	Sarà A[...]
	Recinzione temporanea di cantiere
	Recinzione definitiva
	Refettorio/mensa
	Servizi igienici/spogliatoio
	Guadiana
	Bagno chimico
	Ufficio di cantiere
	Quadro elettrico di cantiere
	Area di stoccaggio temporaneo materiali da costruzione
	Area raccolta temporanea materiali di risulta

1

Cartellone dei lavori	
Comune di _____	Provincia di _____
Lavori di _____	
Concessione n° _____	del _____
Proprietario _____	
Progettista _____	
Committente _____	
Responsabile della sicurezza _____	
Coordinatore della progettazione _____	
Coordinatore dei lavori _____	
Calcolatore statico _____	
Calcolatore in corso d'opera _____	
Impresa di costruzione _____	
n° presunti di lavoratori sul cantiere _____	
Importo lavori _____	
Inizio _____	Fine _____

2

VIETATO L'ACCESSO AI NON ADDETTI AI LAVORI
LA DITTA NON RISPONDE DI EVENTUALI DANNI A PERSONE O COSE

3

VEICOLI A PASSO D'UOMO

PROGETTO REV 01	MR 08/21	Firma
REV. DESCRIZIONE E REVISIONE	Segna	EMESSO

GVC s.r.l.
101 sedimezzano - 80100 Potenza
am02.16@gvcingegneria.it - website: www.gvcingegneria.it
P.E.C.: gvc@ingegneria.it

Direttore Tecnico:
dott. ing. MICHELE RESTIANO
Collaboratori GVC s.r.l. per il progetto:
dott. ing. GIORGIO NARSA RESTIANO
dott. ing. CARLO RESTIANO
dott. ing. ANTONIO D'ORFANELLI

GVC
SERVIZI DI INGEGNERIA

Comitente	VERDE 3 S.R.L.	Verde 3 s.r.l.
Comune	COMUNI DI LARINO - URURI - SAN MARTINO IN PENSILIS (CB)	COD. RIF. G/129/02/A/01/PD
Opera	PROGETTO PER LA REALIZZAZIONE DI UN IMPIANTO AGRIVOLTICO DI POTENZA NOMINALE PARI A 11.980,65 kWp DENOMINATO LARINO V - UBICATO IN LOCALITA' PIANE DI LARINO NEL COMUNE DI LARINO E IN LOCALITA' FORCONI NEL COMUNE DI URURI E SAN MARTINO IN PENSILIS	ELABORATO FILE
Quantità	PROGETTO DEFINITIVO	Categoria N.°
	LAYOUT DI CANTIERE - ZONA B	PD
		Scala 1:200

E-15b

Questo disegno è di nostra proprietà riservata a termine di legge e ne è vietata la riproduzione anche parziale senza nostra autorizzazione scritta.