Firmato digitalmente da
MICHELE RESTAINO
C = IT

Digitally signed by: MATEO NICOLAS CELI-CADIEUX
Date: 24/12/2027 15:**30:59**

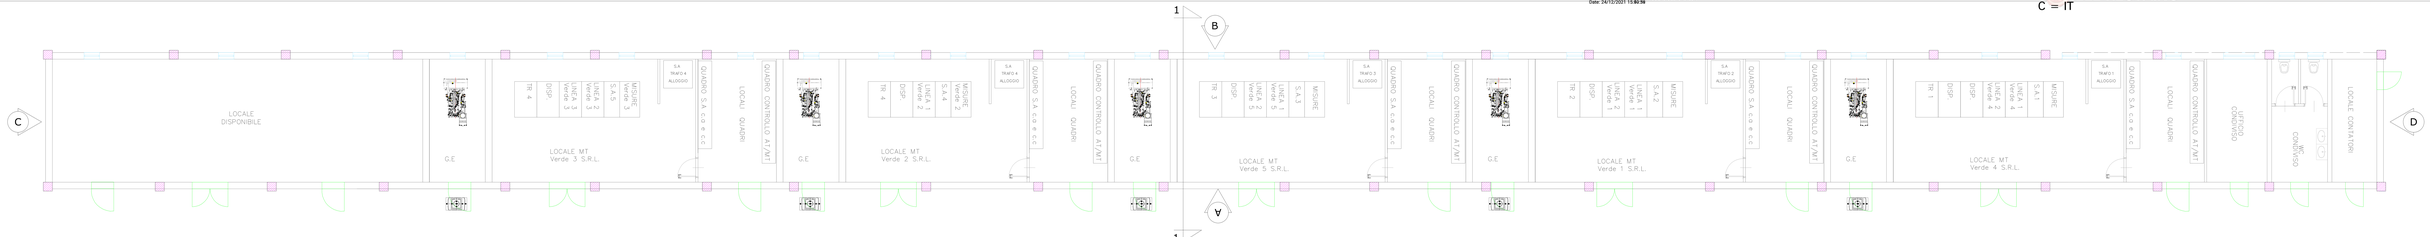

VISTA A

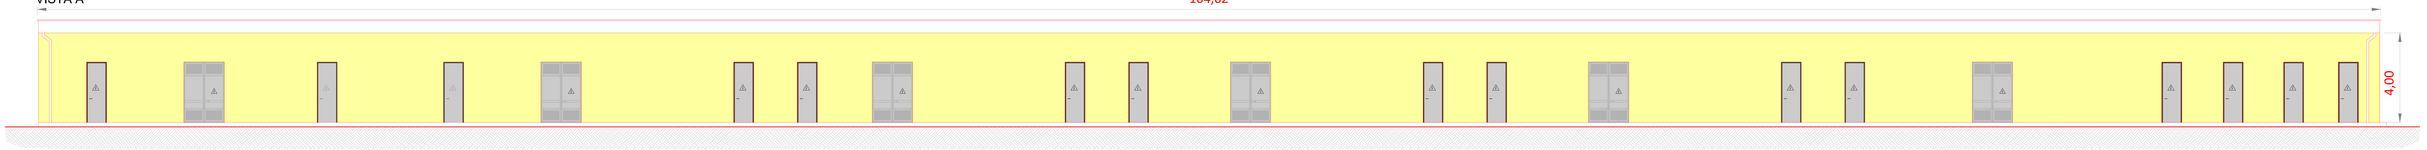

VISTA B

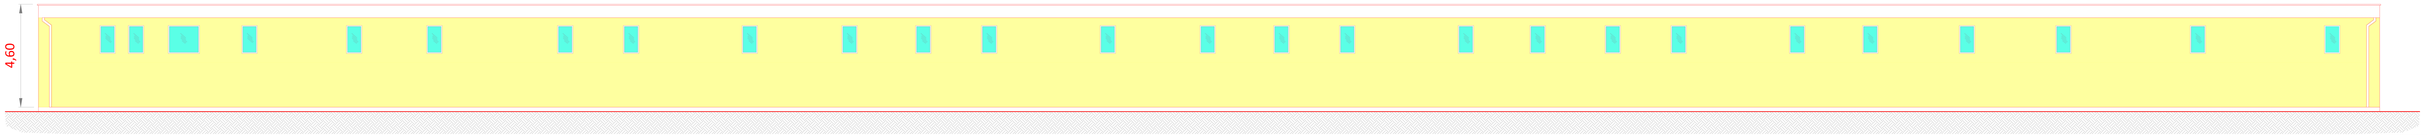

VISTA C

VISTA D

SEZIONE 1-1

VERDE 3 SRL

PROGETTO PER LA REALIZZAZIONE DI UN IMPIANTO AGRIVOLTAICO DI POTENZA NOMINALE PARI A 11.980,65 kWp DENOMINATO LARINO 6 - UBICATO IN LOCALITA' PIANE DI LARINO NEL COMUNE DI LARINO E IN LOCALITA' FORCONI NEL COMUNE DI URURI E SAN MARTINO IN PENSILIS

S.C.M. Studio Associato
Tecnico
Ing. Davide Cavallo

Firmato digitalmente da CAVALLO DANIELE

TAVOLA	TITOLO	COMMESSA	TIPOLOGIA
04	PARTICOLARE EDIFICIO UTENTE - STAZIONE UTENTE	12903	6
		ELABORATO	CLIENTE
		012903 - TAV-04	
REVISIONE 00		DIMENSIONE	FORMATO
		A1	
FOGLIO 1/1	Tutte le dimensioni riportate possono non essere esattamente uguali ai progetti esecutivi delle finiture. Le misure riportate sono da considerare indicative e non sostituiscono le misure di cantiere. Le misure riportate sono da considerare al lordo di eventuali intonaci e rivestimenti. Il disegno non può essere usato per scopi diversi da quelli per cui è stato realizzato. Tutti i diritti sono riservati a norma di legge.	NOME FILE	SCALA
		ELABORATO TAVOLA.dwg	1:50

REV.	DATA	DESCRIZIONE PROGETTO	DISEGNATO	CONTROLLATO	APPROVATO
00	30/05/2023	Emissione	D.Cavallo	D.Cavallo	D.Cavallo
01					
02					
03					
04					
05					

Tutti i diritti sono riservati a norma di legge. Vietata la riproduzione