



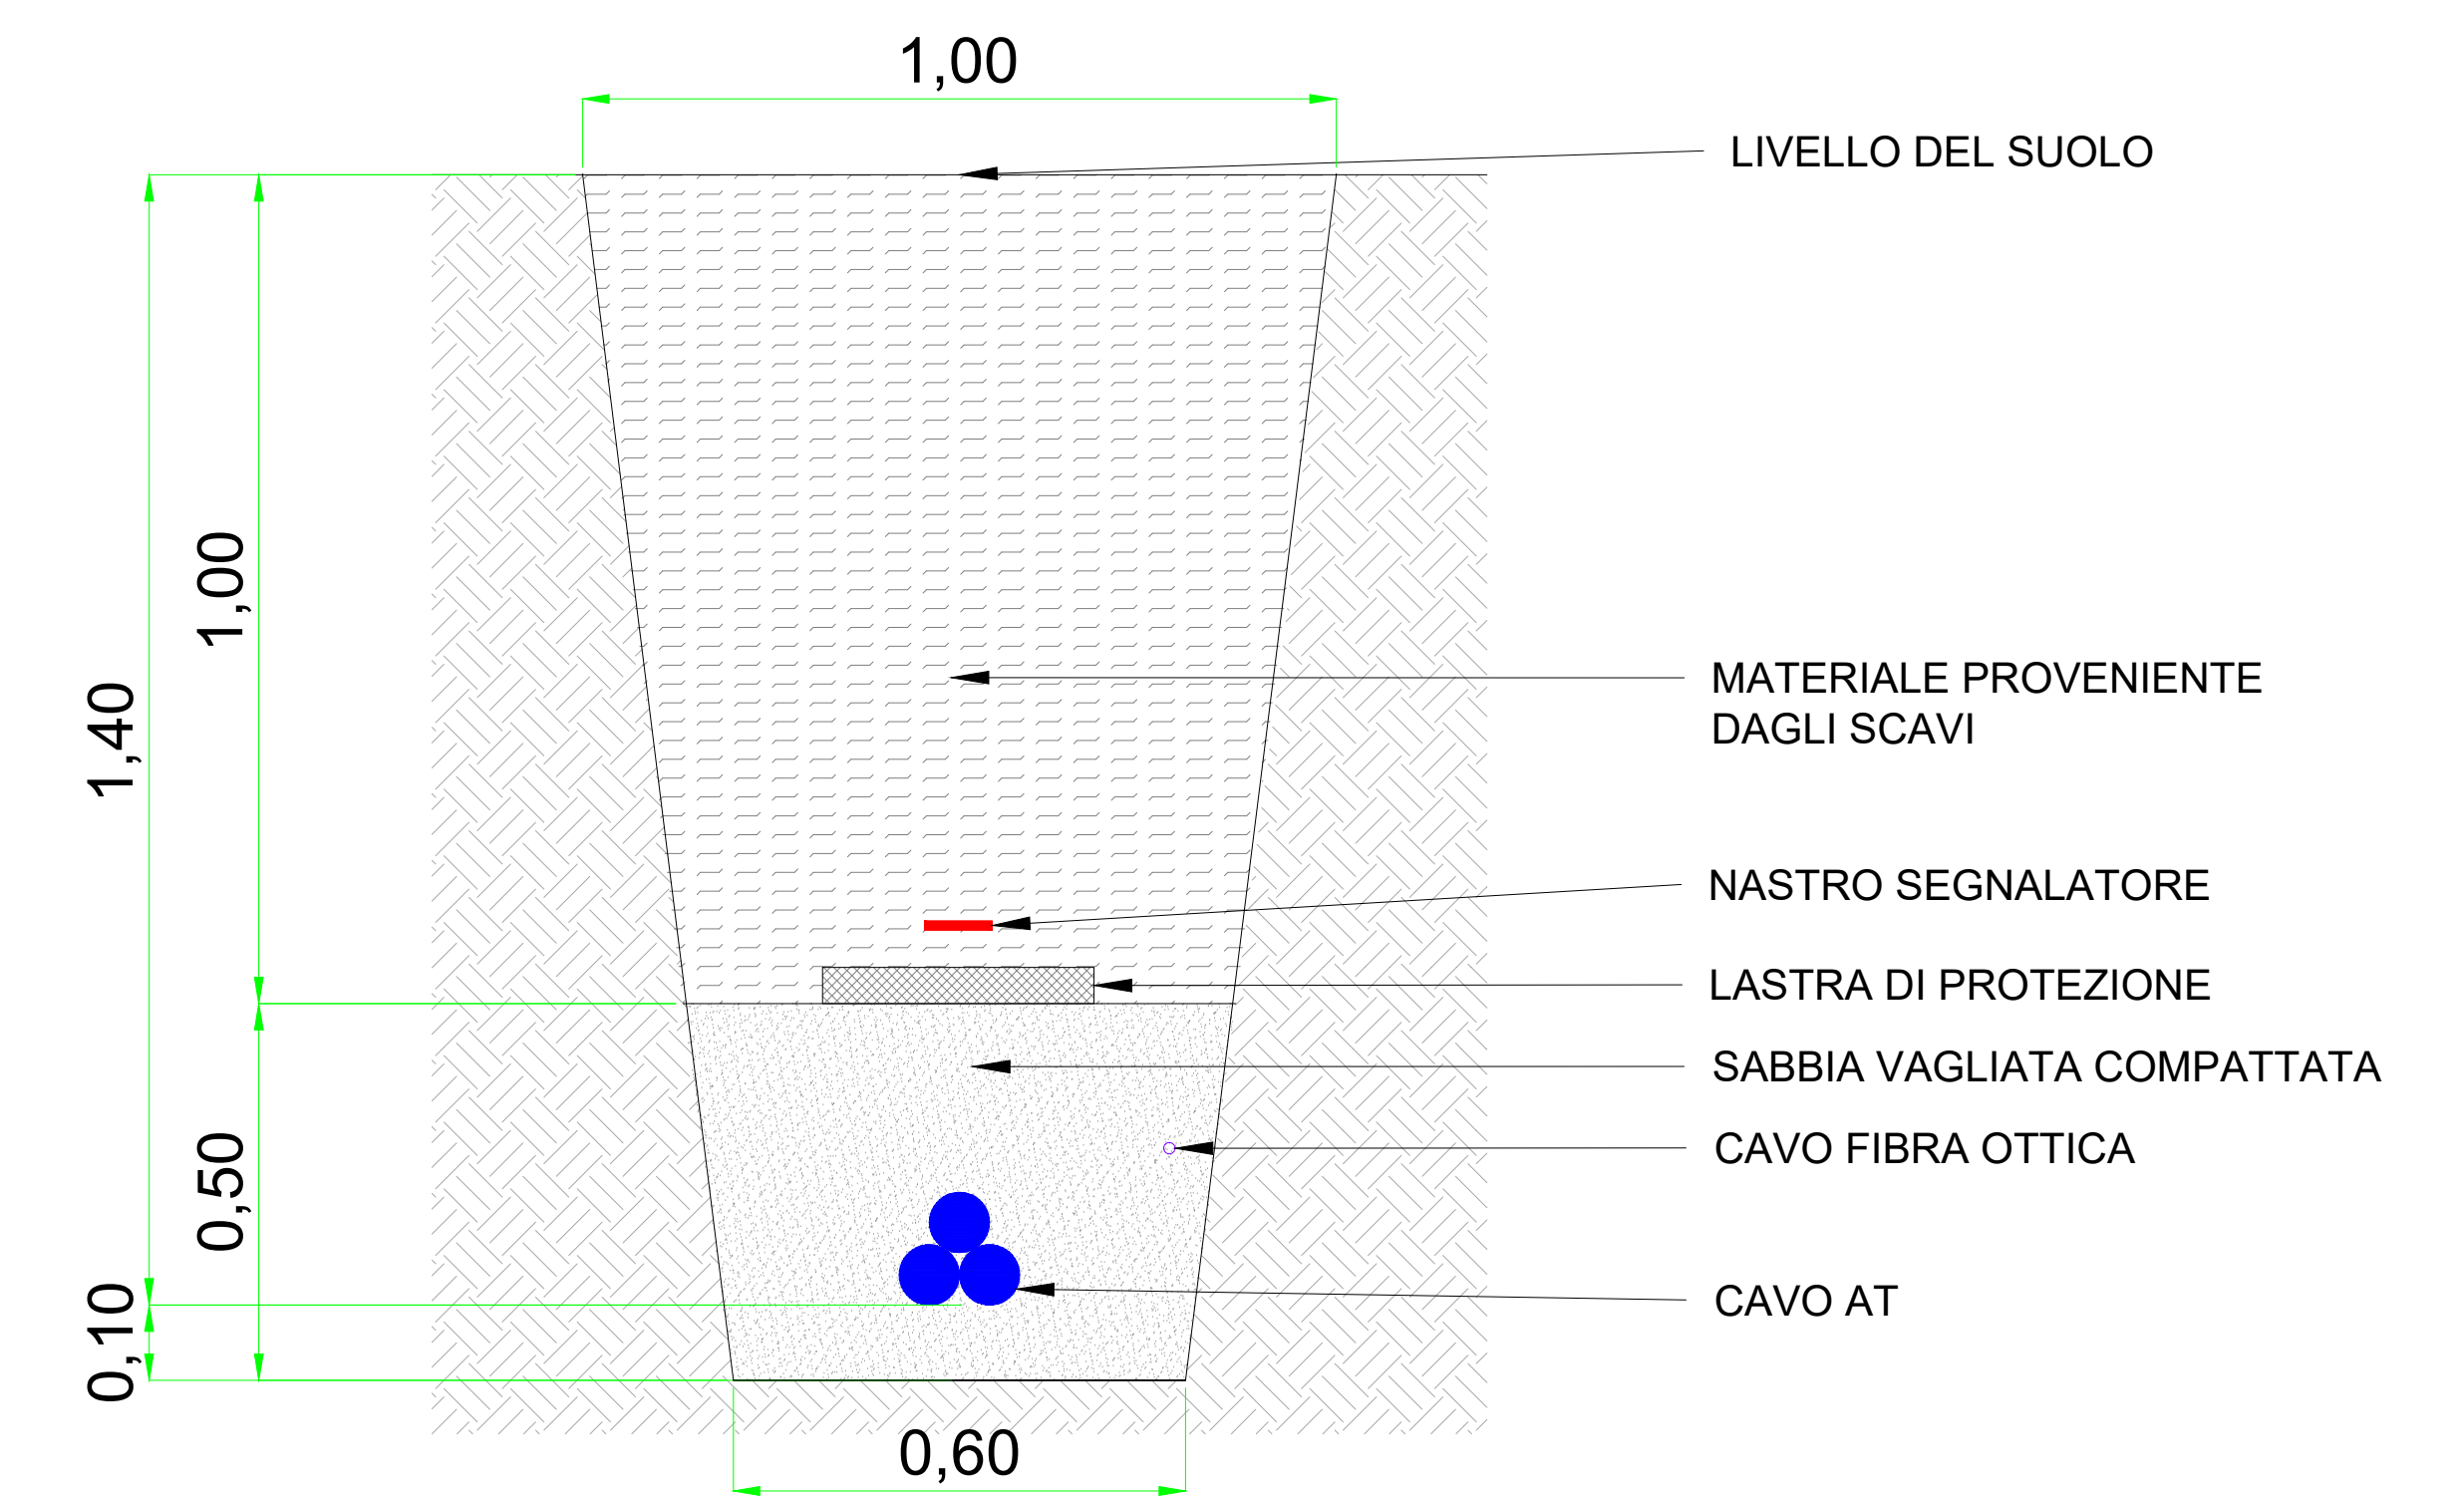

Sezione tipo 1
Posa su terreno
Scala 1:10

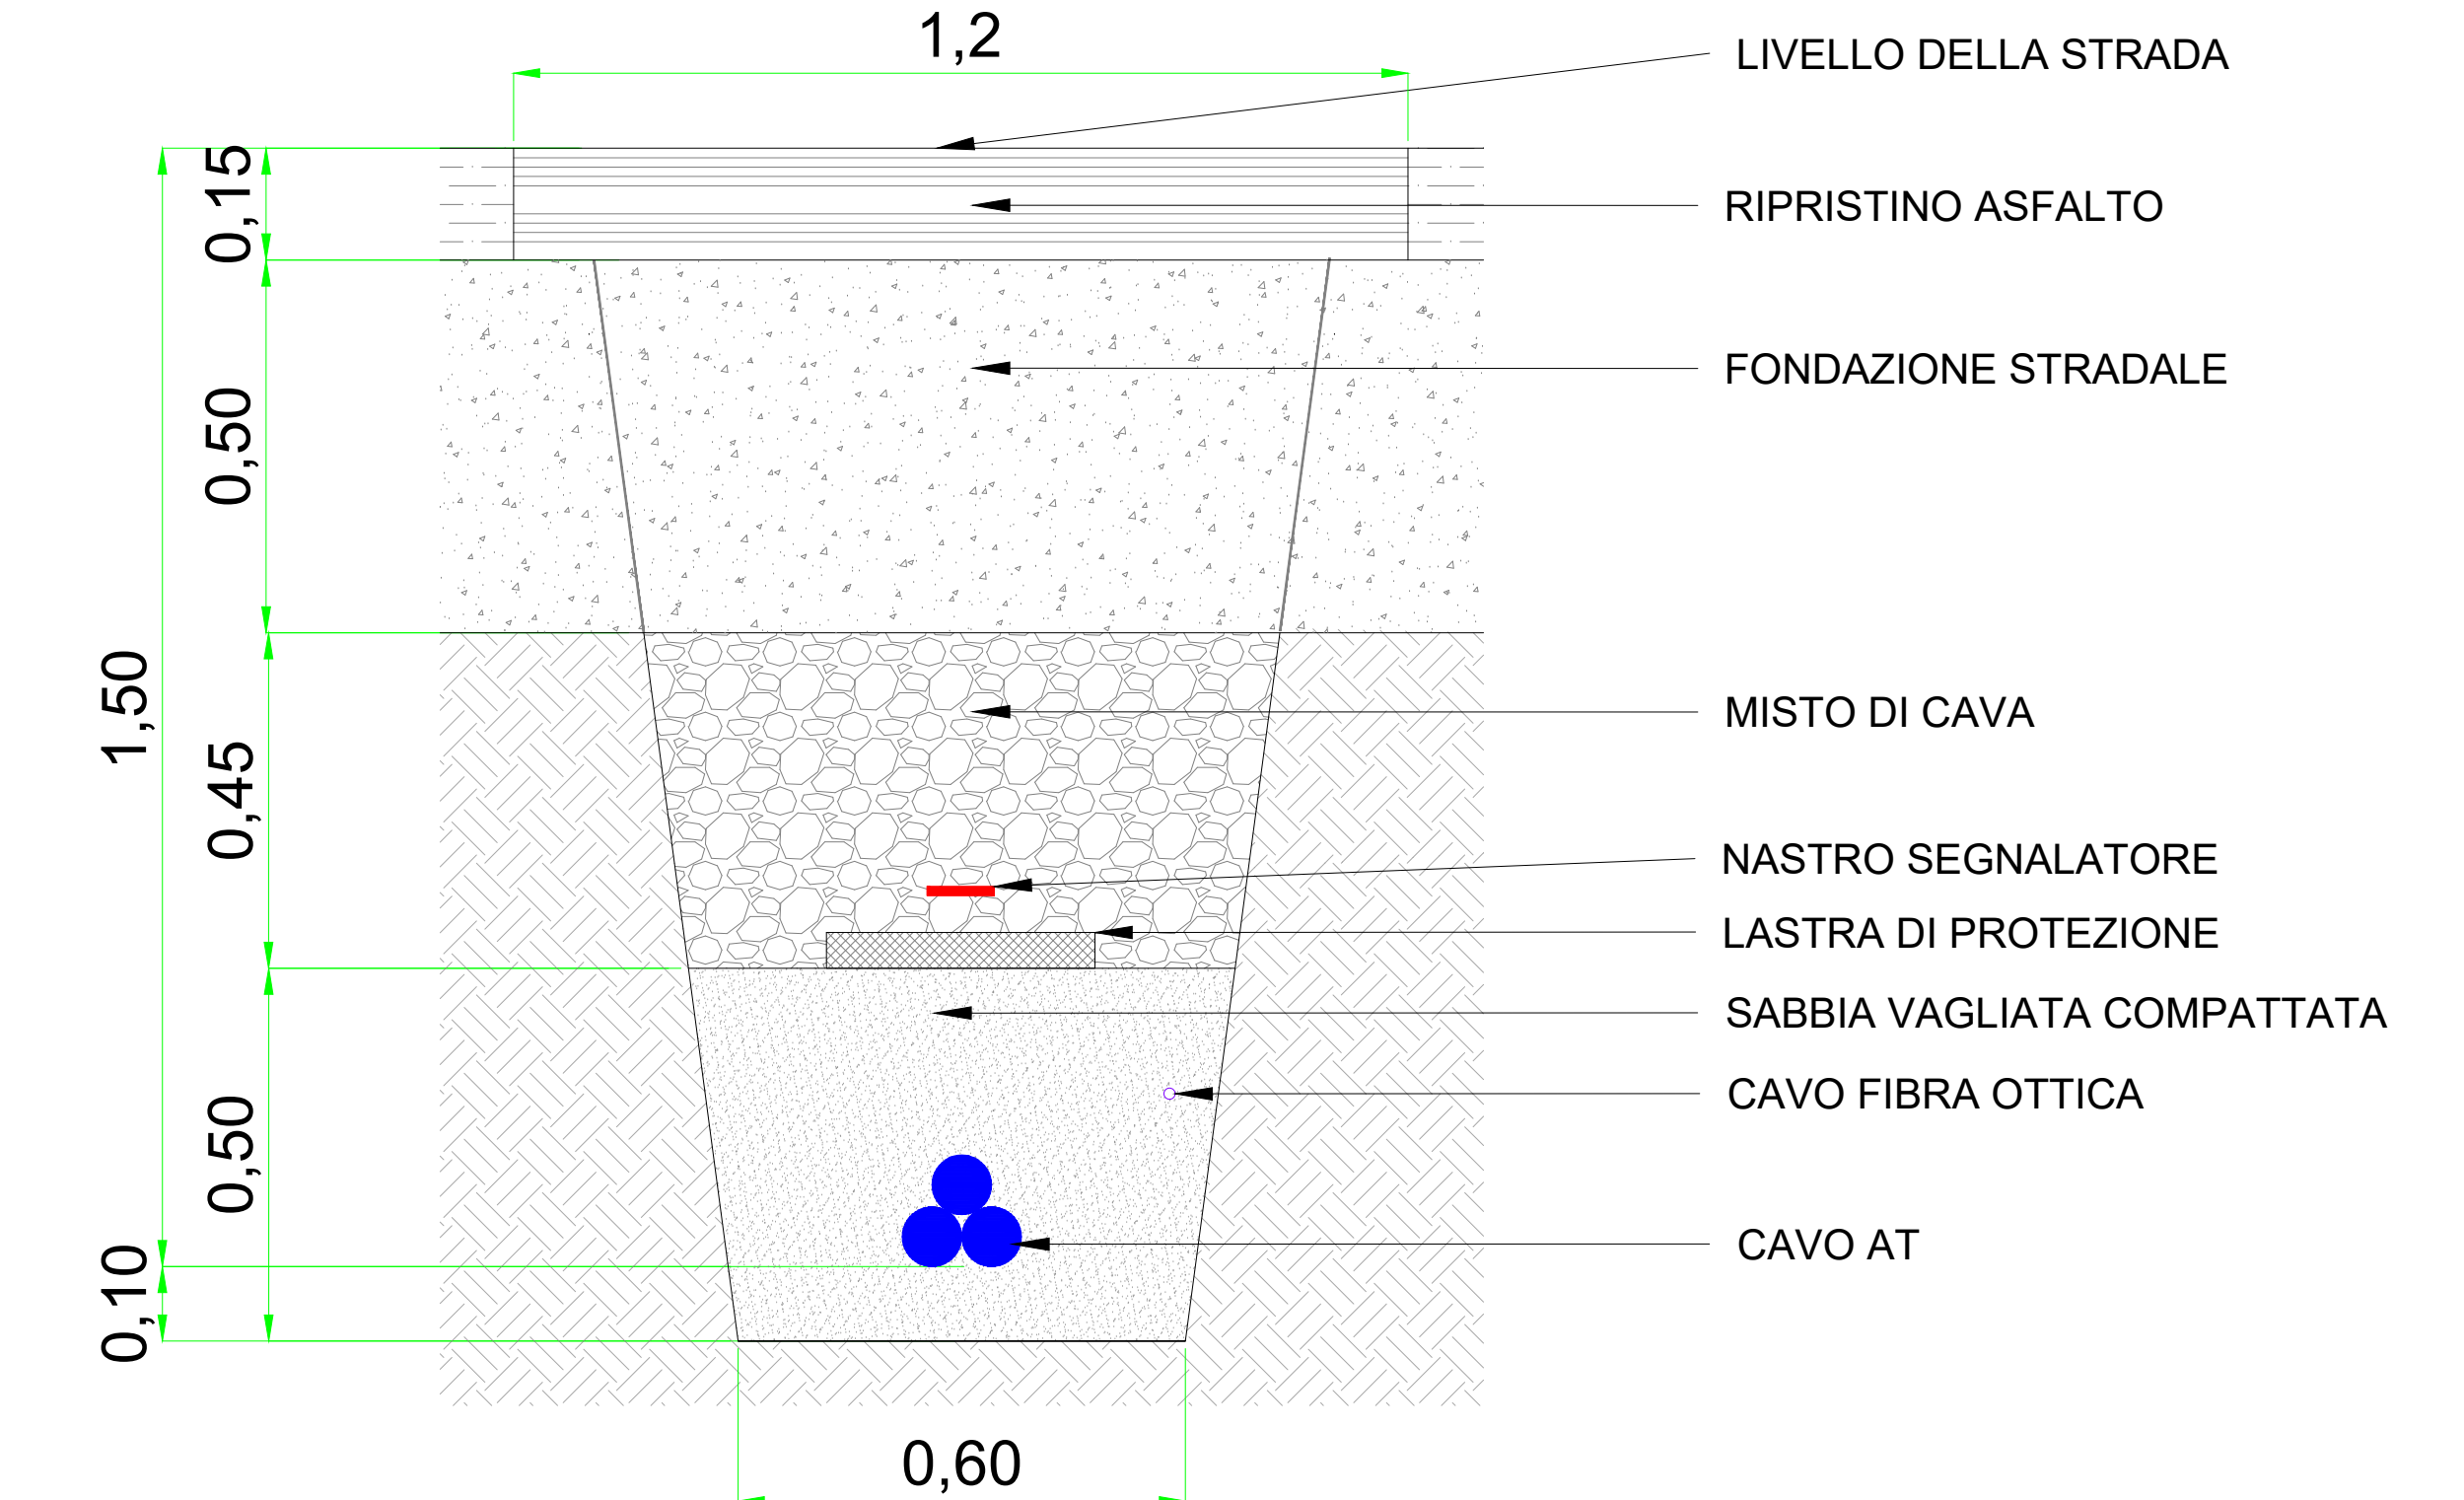

Sezione tipo 2
Posa all'interno della stazione RTN o strade asfaltate
Scala 1:10



LEGENDA

- Stazione Utente 150/30 kV
- Stazione RTN 380kV
- Area impianto fotovoltaico
- Stallo produttore in Stazione RTN
- Strada di nuova realizzazione
- Posa su terreno cavodotto AT 150kV

VERDE 3 SRL

PROGETTO PER LA REALIZZAZIONE DI UN IMPIANTO AGRIVOLTAICO DI POTENZA NOMINALE PARI A 11.980,65 kWp DENOMINATO LARINO 6 - UBICATO IN LOCALITA' PIANE DI LARINO NEL COMUNE DI LARINO E IN LOCALITA' FORCONI NEL COMUNE DI URURI E SAN MARTINO IN PENSILIS

SCM Tecnico
ING. DANIELE CAVALLO

TAVOLA	TITOLO	COMMESSA	TIPOLOGIA
07	SEZIONI TIPO CAVO INTERRATO AT 150 KV	12903	G
REVISIONE		CODICE ELABORATO	
00		612903A - TAV - 07	
Foglio		SOSTITUISCE	SOSTITUITO DA
1/1		---	---
REV.	DATA	MODIFICA	DESIGNATO
00	30/09/2021	Emissione	Cavallo
01			Cavallo
02			Cavallo
03			
04			
05			