


PARTICOLARE RECINZIONE SCALA 1:20

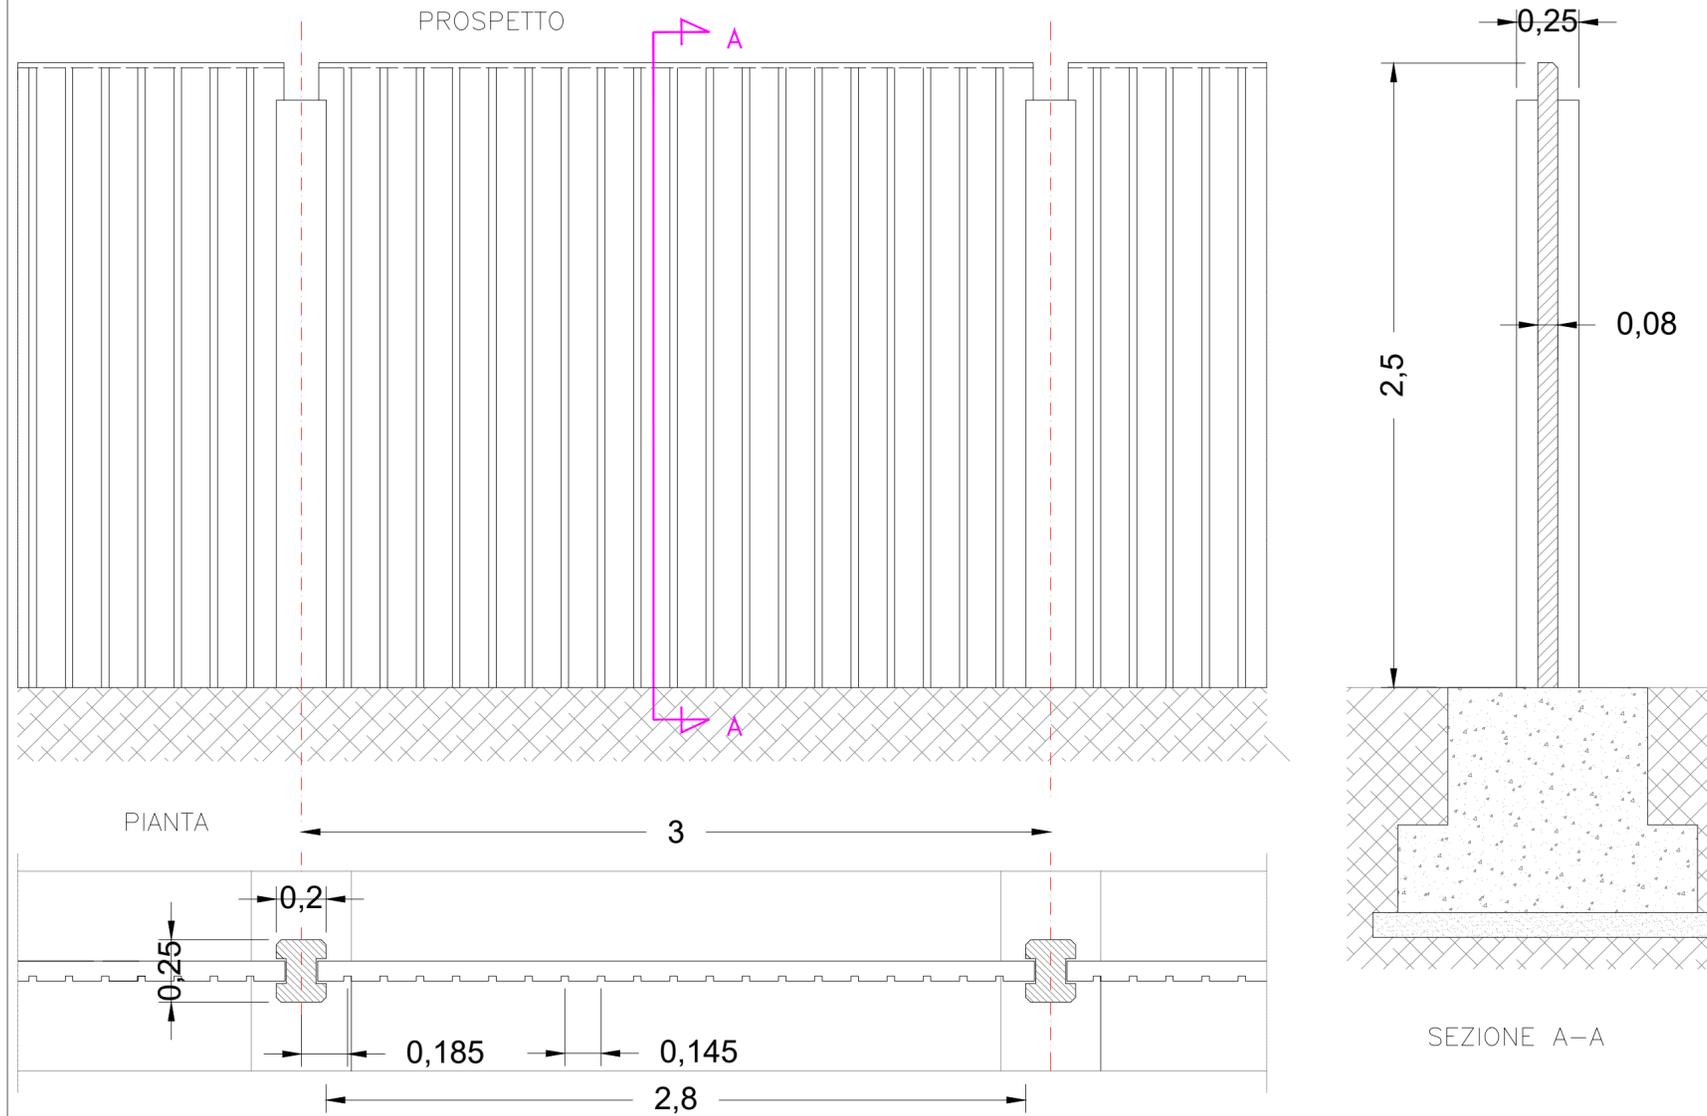

**VERDE 3 SRL**

**PROGETTO PER LA REALIZZAZIONE DI UN IMPIANTO AGRIVOLTAICO DI POTENZA NOMINALE PARI A 11.980,65 kWp DENOMINATO LARINO 6 - UBICATO IN LOCALITA' PIANE DI LARINO NEL COMUNE DI LARINO E IN LOCALITA' FORCONI NEL COMUNE DI URURI E SAN MARTINO IN PENSILIS**

**SCM** Tecnico  
INGEGNERIA Ing. Daniele Cavallo

TAVOLA	TITOLO	COMMESSA	TIPOLOGIA
<b>08b</b>	<b>PARTICOLARI COSTRUTTIVI - DETTAGLIO RECINZIONE</b>	<b>12903</b>	<b>G</b>
		CODICE ELABORATO	
REVISIONE		<b>G12903A - TAV - 08b</b>	
<b>00</b>		SOSTITUISCE	SOSTITUITO DA
FOGLIO		----	----
<b>1/1</b>		NOME FILE	SCALA
		<b>G12903-TAV08b.dwg</b>	<b>1:20</b>
REV	DATA	MODIFICA	DISEGNATO
00	30/09/2021	Emissione	Cavallo
01			Cavallo
02			Cavallo
03			
04			
05			