



PARTICOLARE FOSSA IMHOFF SCALA 1:100


SEZIONE Y-Y

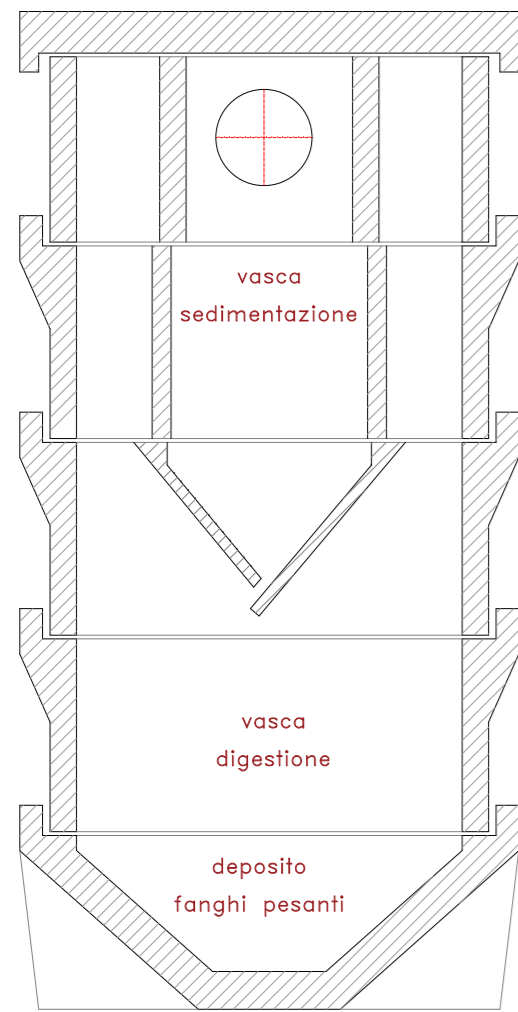

SEZIONE X-X

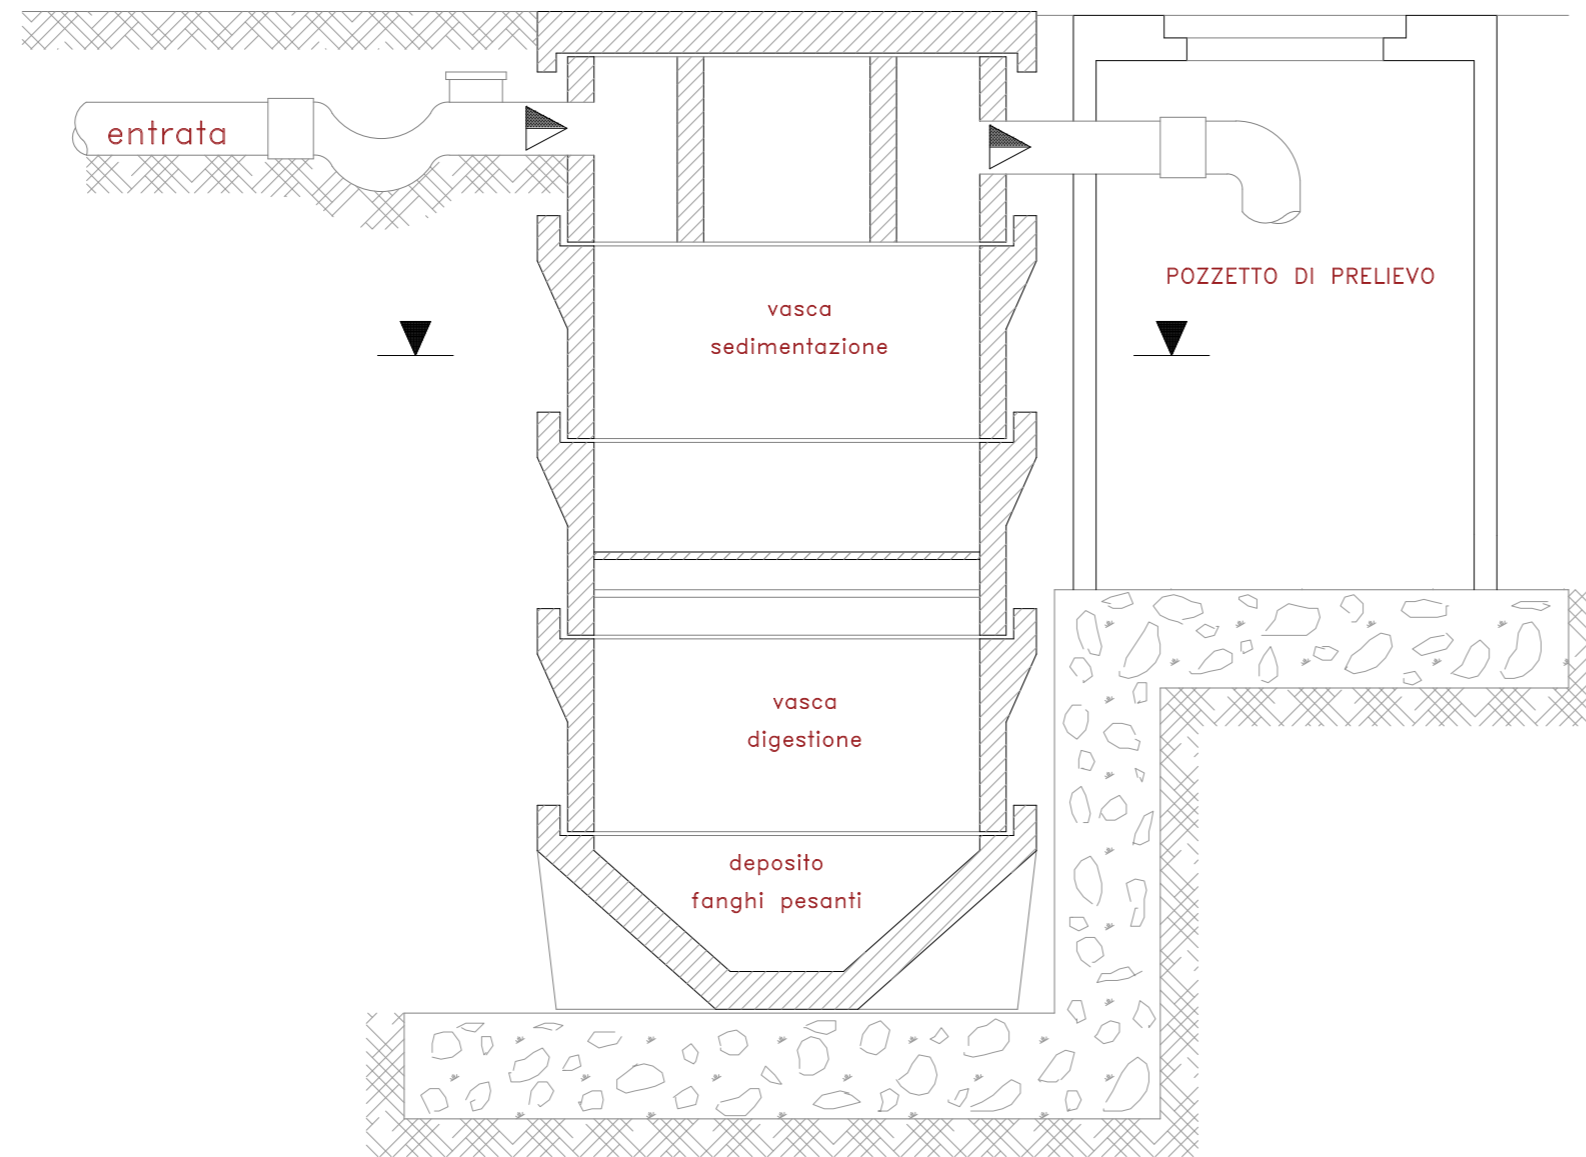

VISTA DALL'ALTO

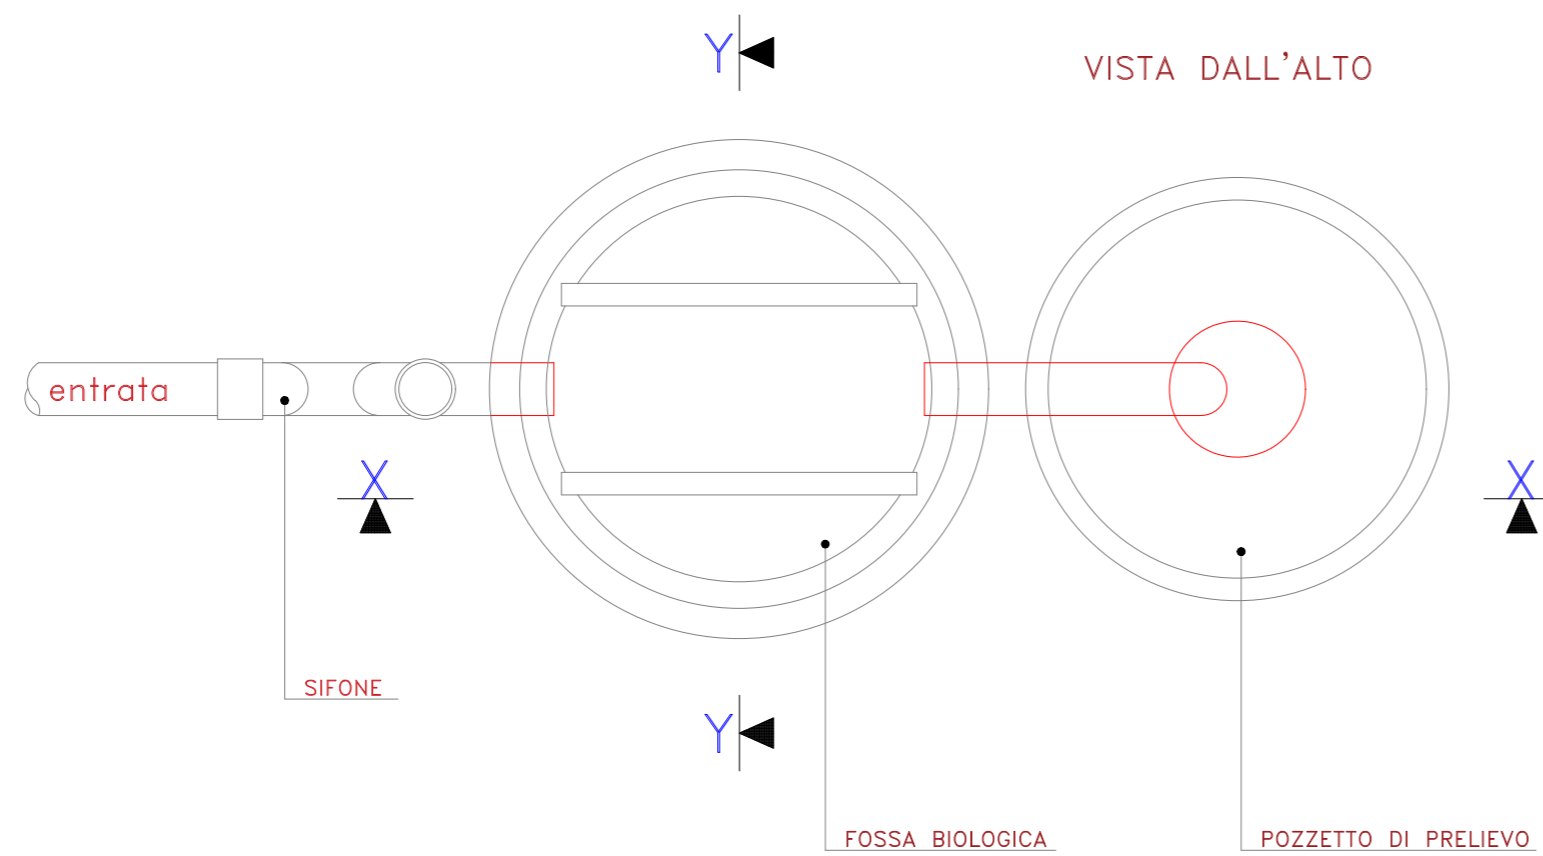

VERDE 3 SRL

PROGETTO PER LA REALIZZAZIONE DI UN IMPIANTO AGRIVOLTAICO DI POTENZA NOMINALE PARI A 11.980,65 kWp DENOMINATO LARINO 6 - UBICATO IN LOCALITA' PIANE DI LARINO NEL COMUNE DI LARINO E IN LOCALITA' FORCONI NEL COMUNE DI URURI E SAN MARTINO IN PENSILIS

SCM Tecnico
INGEGNERIA Ing. Daniele Cavallo

TAVOLA	TITOLO	COMMESSA	TIPOLOGIA		
08c	PARTICOLARI COSTRUTTIVI - SISTEMA DI SMALTIMENTO ACQUE NERE	12903	G		
		CODICE ELABORATO			
REVISIONE		G12903A - TAV - 08c			
00		SOSTITUISCE	SOSTITUITO DA		
FOGLIO		----	----		
1/1		NOME FILE	SCALA		
		G12903A-TAV08c.dwg	1:100		
REV	DATA	MODIFICA	DISEGNATO	CONTROLLATO	APPROVATO
00	30/09/2021	Emissione	Cavallo	Cavallo	Cavallo
01					
02					
03					
04					
05					