



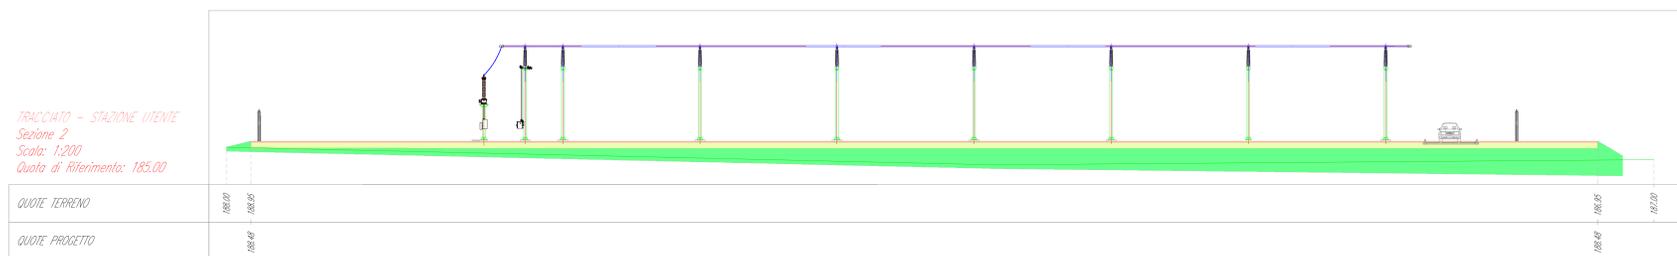

SEZIONI - SCALA 1:200

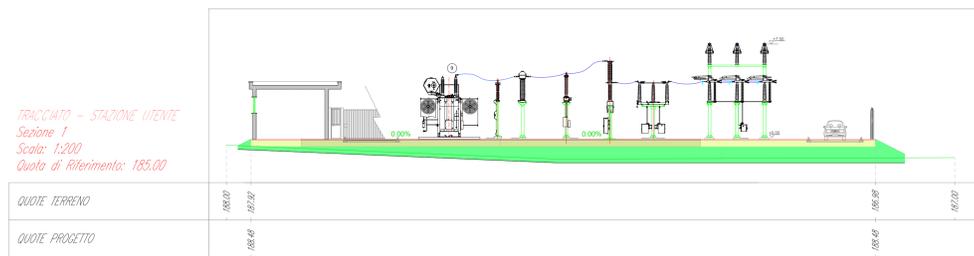

LEGENDA

Stazione RTN 380kV

VERDE 3 SRL

PROGETTO PER LA REALIZZAZIONE DI UN IMPIANTO AGRIVOLTAICO DI POTENZA NOMINALE PARI A 11.980,65 kWp DENOMINATO LARINO 6 - UBICATO IN LOCALITA' PIANE DI LARINO NEL COMUNE DI URURI E IN LOCALITA' FORCONI NEL COMUNE DI SAN MARTINO IN PENSILIS

SCM Ingegneria
Tecnico
Ing. Daniele Cavallo

TAVOLA	TITOLO	COMMESSA	TIPOLOGIA		
09	STUDIO PLANO-ALTIMETRICO - STAZIONE UTENTE	12903	G		
REVISIONE		00	00		
FOGLIO	1/1	NOME FILE	SCALA		
REV.	DATA	MODIFICA	DESIGNATO	CONTROLLATO	APPROVATO
00	30/05/2021	Emissione	Cavallo	Cavallo	Cavallo
01					
02					
03					
04					
05					