PLANIMETRIA DI PROGETTO
SCALA 1:10.000

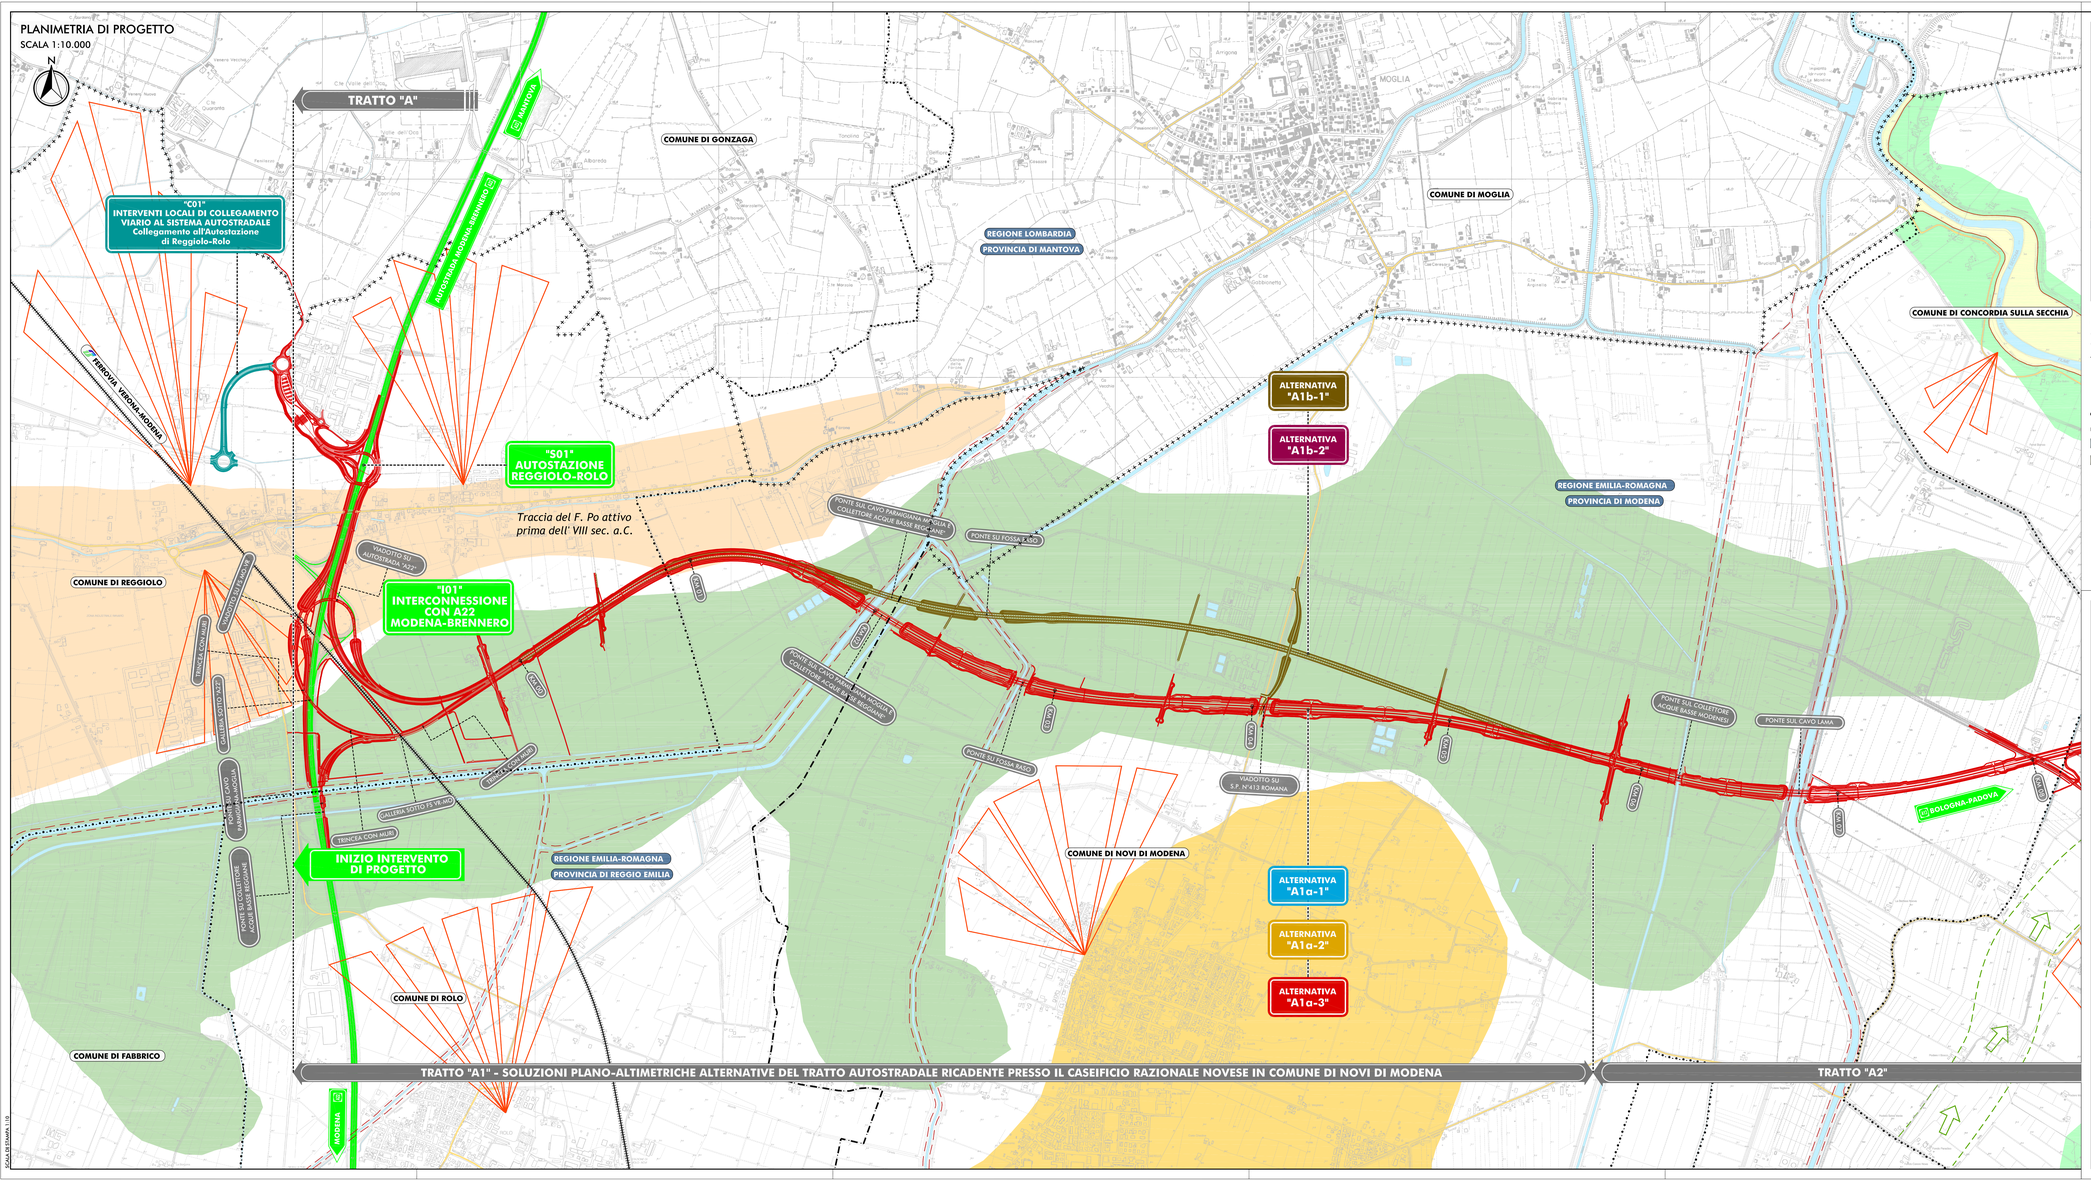

QUADRO D'UNIONE

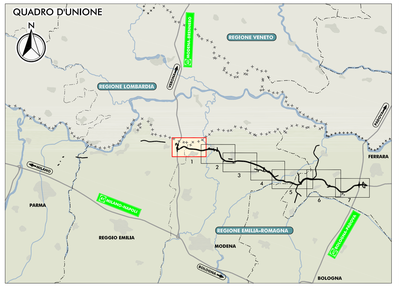

LEGENDA

TERRITORIO
- CONFINI REGIONALI
- CONFINI PROVINCIALI
- CONFINI COMUNALI
- CORSI D'ACQUA E PRESENZE

INFRASTRUTTURE DI PROGETTO
- TRACCIATO AUTOSTRADALE DI PROGETTO
- INTERVENTI LOCALI DI COLLEGAMENTO VIARIO AL SISTEMA AUTOSTRADALE
- VIABILITÀ DI ADDUZIONE AL SISTEMA AUTOSTRADALE

INFRASTRUTTURE ESISTENTI
- AUTOSTRADE
- FERROVIE
- STRADE STATALI
- STRADE PROVINCIALI

GEOMORFOLOGIA

IDROGRAFIA
- CORSI D'ACQUA E PRESENZE IDROGRAFICHE PRINCIPALI
- AREA GOLENALE
- ARGINI PRINCIPALI
- ARGINI SECONDARI

FORME E DEPOSITI FLUVIALI
- AREA DEPRESSA IN PIANURA ALLUVIONALE
- DOSSO DEL CORSO D'ACQUA ATTUALE
- DOSSO FLUVIALE RELITTO POCO PRONUNCIATO
- DOSSO FLUVIALE RELITTO PARTICOLARMENTE PRONUNCIATO
- TRACCIA DI ANTICO PERCORSO FLUVIALE A LIVELLO DELLA PIANURA
- TRACCIA DI ANTICO PERCORSO FLUVIALE LEGGERMENTE INCASSATA
- VENTAGLIO DI ESONDAZIONE

IL CONCEDENTE
Regione Emilia-Romagna

IL CONCESSIONARIO
ARC AUTOSTRADA REGIONALE CISPADANA

AUTOSTRADA REGIONALE CISPADANA
DAL CASELLO DI REGGIOLO-ROLO SULLA A22 AL CASELLO DI FERRARA SUD SULLA A13

CODICE C.U.P. E81B08000060009

PROGETTO DEFINITIVO

STUDIO DI IMPATTO AMBIENTALE

QUADRO DI RIFERIMENTO AMBIENTALE
STATO DI FATTO

CARTA GEOMORFOLOGICA
TAV. 1/7

RESPONSABILE INTEGRAZIONE PRESTAZIONI SPECIALISTICHE
Ing. Emilio Solsi
Albo Ing. Reggio Emilia n° 945

TECNICO COORDINATORE PRESTAZIONI SPECIALISTICHE

IL CONCESSIONARIO
Autostrada Regionale Cispadana S.p.A.
IL PRESIDENTE
Graziano Pattuzzi

REV.	DATA	DESCRIZIONE	REDAZIONE	CONTROLLO	APPROVAZIONE
G					
F					
E					
D					
C					
B					
A	17.04.2012	EMISSIONE	MASCIA	BECCARELLI	SALSI

IDENTIFICAZIONE ELABORATO

NUM. PROGR.	FASE	LOTTO	GRUPPO	CODICE OPERA WBS	TRATTO OPERA	AMBITO	TIPO ELABORATO	PROGRESSIVO	REV.
6	1	5	0	0	0	0	I A	C E	0 1	A

DATA: MAGGIO 2012
SCALA: 1:10.000

IL PRESENTE DOCUMENTO NON PUÒ ESSERE COPIATO, RIPRODOTTO O ALTRIMENTI PUBBLICATO, IN TUTTO O IN PARTE, SENZA IL CONSENSO SCRITTO DEL CONCEDENTE. OGNI UTILIZZO NON AUTORIZZATO SARÀ PERSEGUITO A NORMA DI LEGGE
THE DOCUMENT MAY NOT BE COPIED, REPRODUCED OR PUBLISHED, EITHER IN THE WHOLE OR IN PART, WITHOUT THE WRITTEN CONSENT OF THE GRANTOR. UNAUTHORIZED USE WILL BE PROSECUTED BY LAW.

A0 (ALTEZZA MM. 1189)