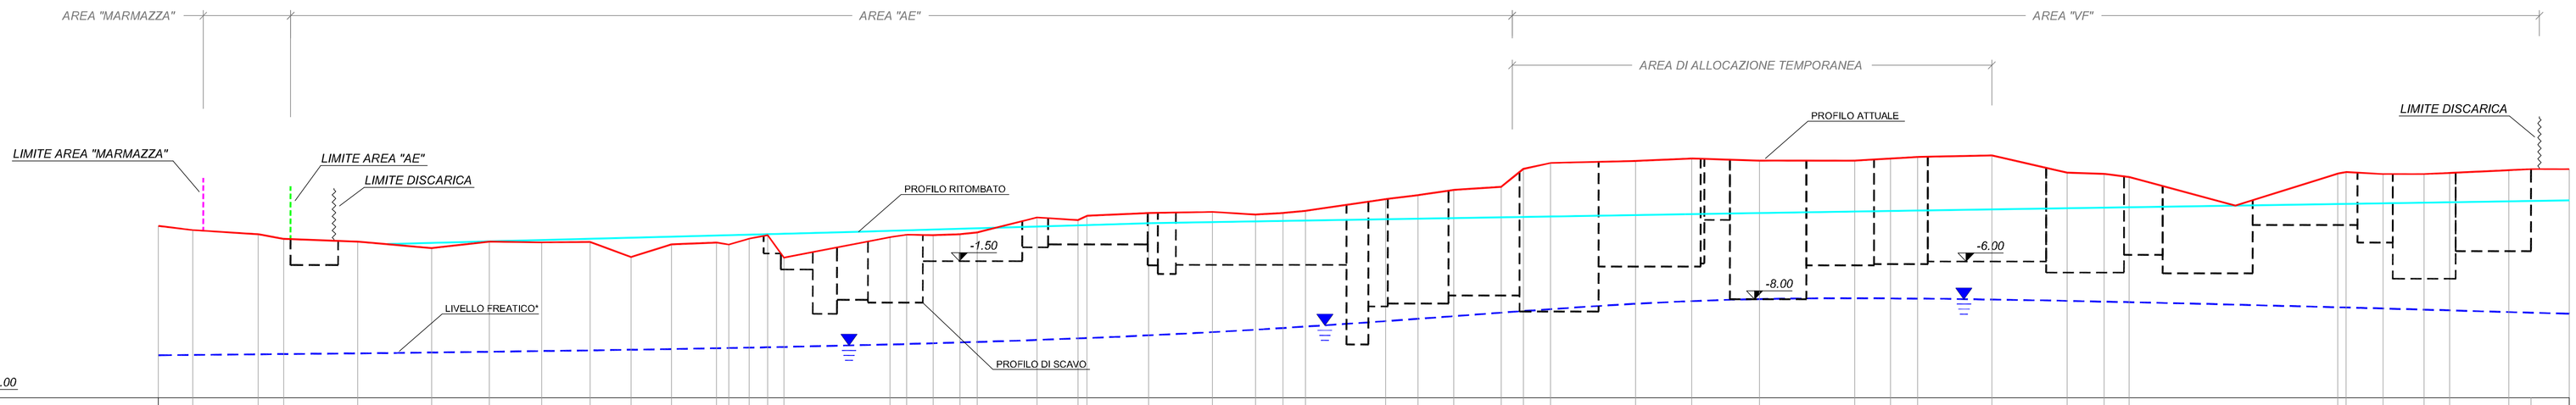
AREA "MARMAZZA"
AREA "AE"
AREA "VF"
AREA DI ALLOCAZIONE TEMPORANEA
LIMITE AREA "MARMAZZA"
LIMITE AREA "AE"
LIMITE DISCARICA
PROFILO RITOMBATO
PROFILO ATTUALE
LIMITE DISCARICA
-1.50
-6.00
-8.00
LIVELLO FREATICO*
PROFILO DI SCAVO
+210.00

| | | |