PLANIMETRIA DI PROGETTO
SCALA 1:10.000

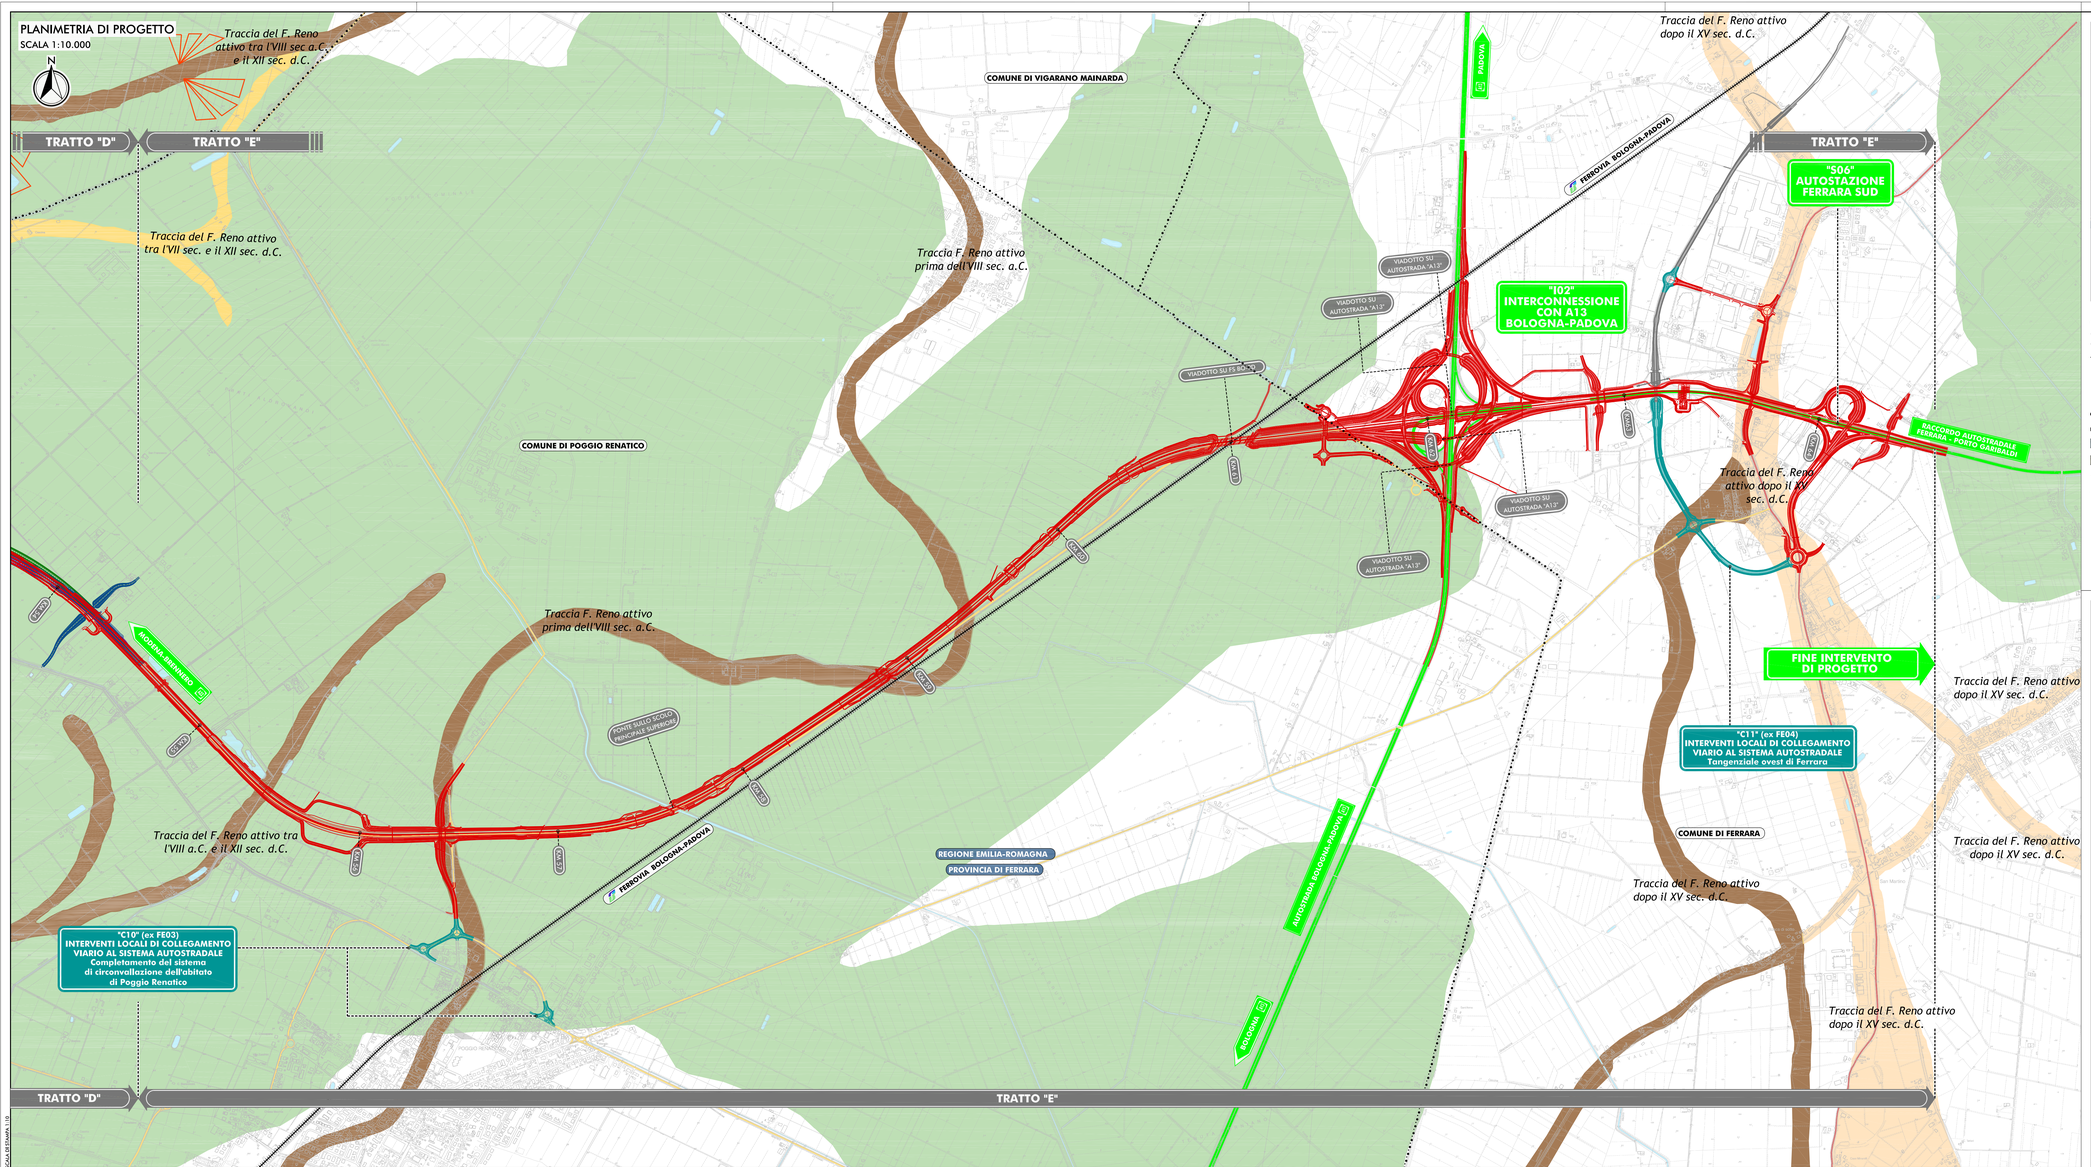
Traccia del F. Reno attivo tra l'VIII sec a.C. e il XII sec. d.C.
TRATTO "D"
TRATTO "E"
Traccia del F. Reno attivo tra l'VII sec. e il XII sec. d.C.
COMUNE DI VIGARANO MAINARDA
Traccia F. Reno attivo prima dell'VIII sec. a.C.
COMUNE DI POGGIO RENATICO
Traccia F. Reno attivo prima dell'VIII sec. a.C.
Traccia del F. Reno attivo tra l'VIII a.C. e il XII sec. d.C.
"C10" (ex FE03)
INTERVENTI LOCALI DI COLLEGAMENTO VIARIO AL SISTEMA AUTOSTRADALE
Completamento del sistema di circonvallazione dell'abitato di Poggio Renatico
REGIONE EMILIA-ROMAGNA
PROVINCIA DI FERRARA
FERROVIA BOLOGNA-PADOVA
AUTOSTRADA BOLOGNA-PADOVA
BOLOGNA
PADOVA
Traccia del F. Reno attivo dopo il XV sec. d.C.
FERROVIA BOLOGNA-PADOVA
"S06"
AUTOSTAZIONE FERRARA SUD
"I02"
INTERCONNESSIONE CON A13 BOLOGNA-PADOVA
VIADOTTO SU AUTOSTRADA "A13"
VIADOTTO SU AUTOSTRADA "A13"
VIADOTTO SU FS BOLOGNA
VIADOTTO SU AUTOSTRADA "A13"
VIADOTTO SU AUTOSTRADA "A13"
RACCORDO AUTOSTRADALE FERRARA - PONTE GARIBALDI
Traccia del F. Reno attivo dopo il XV sec. d.C.
FINE INTERVENTO DI PROGETTO
Traccia del F. Reno attivo dopo il XV sec. d.C.
"C11" (ex FE04)
INTERVENTI LOCALI DI COLLEGAMENTO VIARIO AL SISTEMA AUTOSTRADALE
Tangenziale ovest di Ferrara
COMUNE DI FERRARA
Traccia del F. Reno attivo dopo il XV sec. d.C.
Traccia del F. Reno attivo dopo il XV sec. d.C.
Traccia del F. Reno attivo dopo il XV sec. d.C.
TRATTO "D"
TRATTO "E"
A13 BO-PD
A13 BO-PD
A13 BO-PD