PLANIMETRIA DI PROGETTO
SCALA 1:10.000

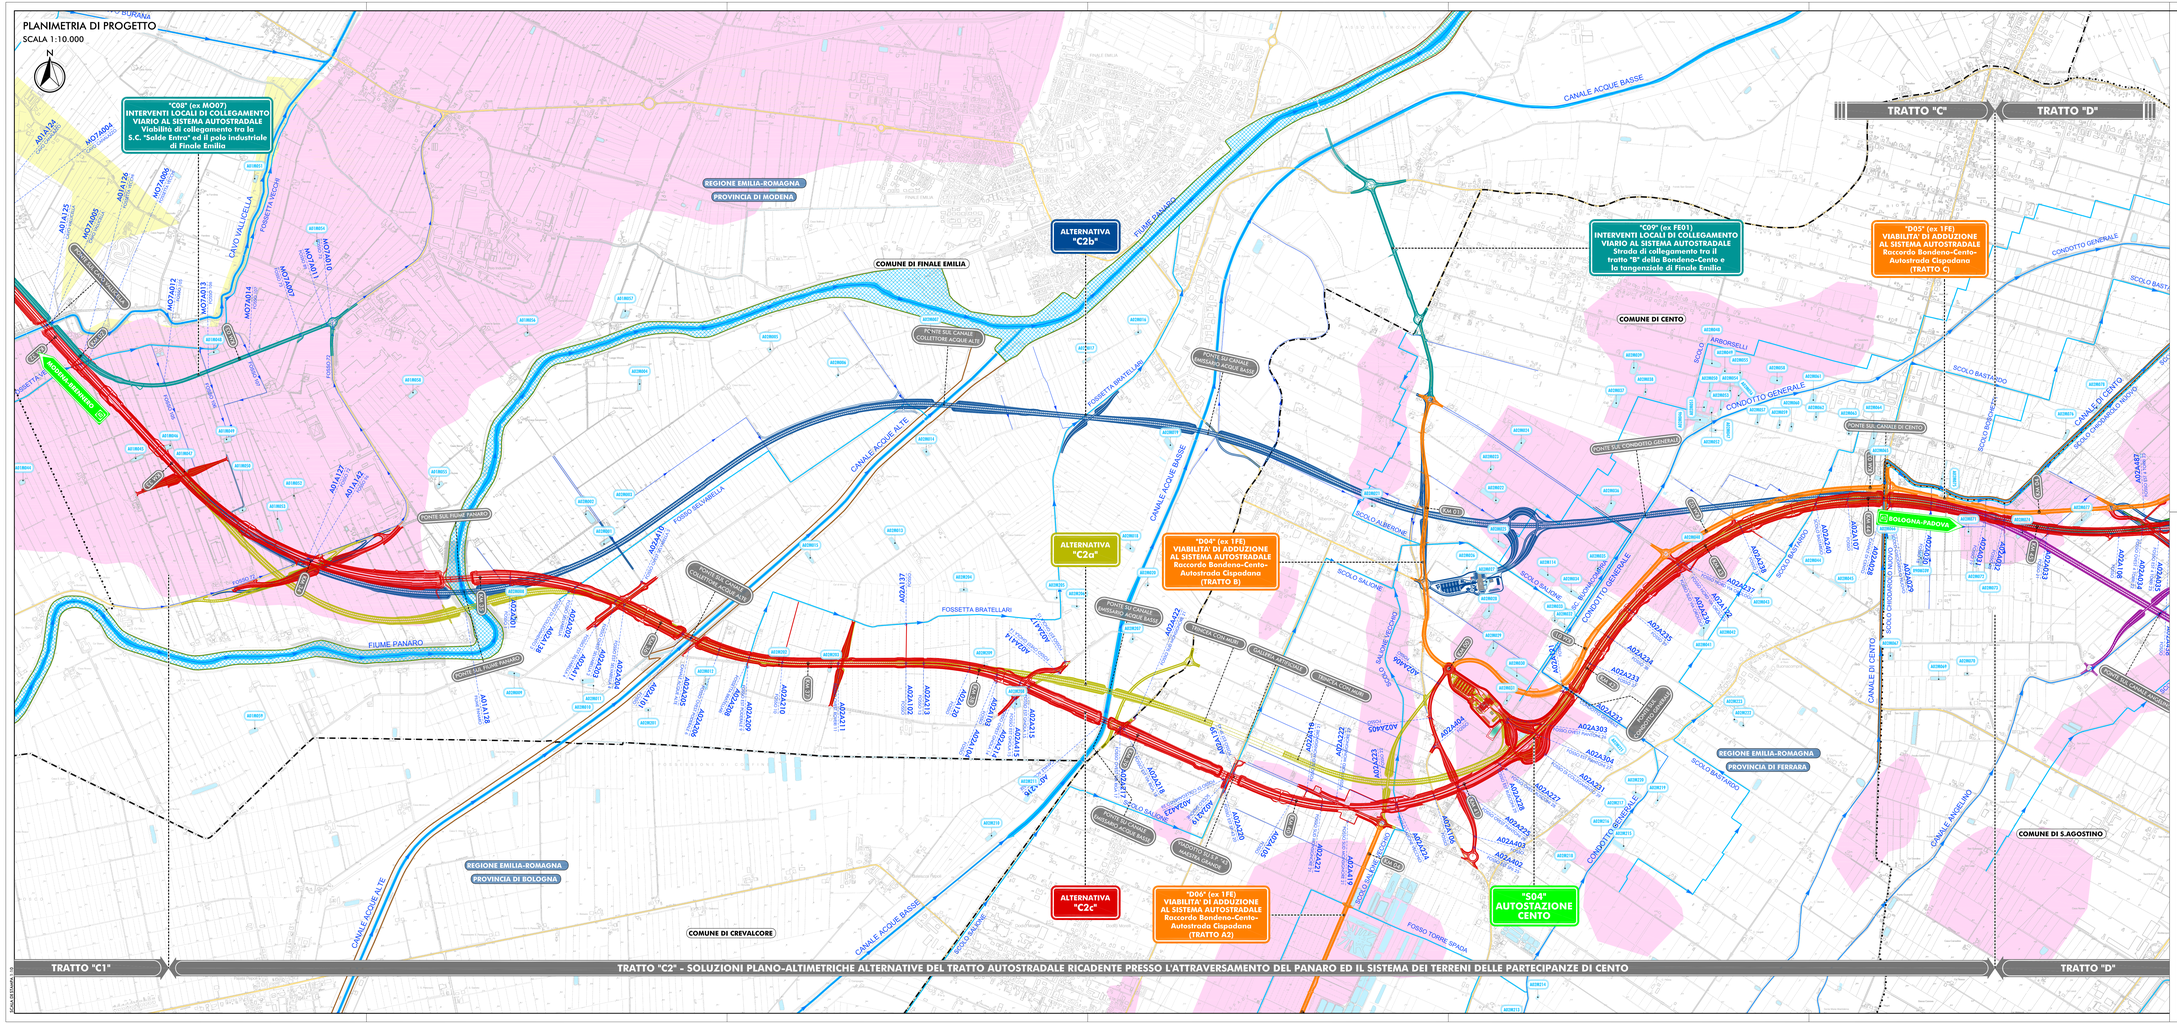

QUADRO D'UNIONE

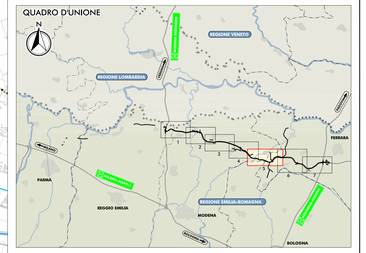

LEGENDA

TERRITORIO
- CONFINI REGIONALI
- CONFINI PROVINCIALI
- CONFINI COMUNALI

INFRASTRUTTURE ESISTENTI
- AUTOSTRADE
- FERROVIE
- STRADE STATALI
- STRADE PROVINCIALI

INFRASTRUTTURE DI PROGETTO
- TRACCIATO AUTOSTRADALE DI PROGETTO
- INTERVENTI LOCALI DI COLLEGAMENTO VIARIO AL SISTEMA AUTOSTRADALE
- VIABILITA DI ADDUZIONE AL SISTEMA AUTOSTRADALE

ACQUE SUPERFICIALI
- CORSI D'ACQUA PRINCIPALI, SECONDARI, MINORI
- ARGINI PRINCIPALI/GOLENALI
- CORSI D'ACQUA INTERFERITI
- MACERI
- AUTORITA' DI BACINO DEL FIUME PO fascia A
- AUTORITA' DI BACINO DEL FIUME PO fascia B
- AUTORITA DI BACINO DEL FIUME PO fascia C
- AUTORITA' DI BACINO DEL FIUME RENO alveo attivo consolato
- AUTORITA' DI BACINO DEL FIUME RENO aree ad alta probabilità di inondazione
- AUTORITA' DI BACINO DEL FIUME RENO fascia di pertinenza fluviale PF.V
- AREE STORICAMENTE ALLAGATE da Consorzio Bonifica Terre di Garonago
- AREE STORICAMENTE ALLAGATE da Consorzio Bonifica Emilia Centrale
- AREE STORICAMENTE ALLAGATE da Consorzio Bonifica di Burana
- AREE STORICAMENTE ALLAGATE da Consorzio Bonifica Pianura di Ferrara

IL CONCEDENTE: Regione Emilia-Romagna
IL CONCESSIONARIO: ARC Autostrada Regionale Cispadana

AUTOSTRADA REGIONALE CISPADANA
DAL CASELLO DI REGGIOLO-ROLO SULLA A22 AL CASELLO DI FERRARA SUD SULLA A13

CODICE C.U.P. E81B08000040009

PROGETTO DEFINITIVO

STUDIO DI IMPATTO AMBIENTALE

QUADRO DI RIFERIMENTO AMBIENTALE
STATO DI FATTO

CARTA DELLE ACQUE SUPERFICIALI
TAV. 5/7

IL PROGETTISTA
TECHNITAL S.p.A.
Ing. Emilio Sabbi
Ordine degli Ingegneri della Provincia di Verona n. 1145
TECHNITAL S.p.A.
Via Cantore, 53 - 37138 VERONA

RESPONSABILE INTEGRAZIONE PRESTAZIONI SPECIALISTICHE
Ing. Emilio Sabbi
Albo Ing. Reggio Emilia n° 945

IL CONCESSIONARIO
Autostrada Regionale Cispadana S.p.A.
IL PRESIDENTE
Giuseppe Paruolo

REV.	DATA	DESCRIZIONE	REDAZIONE	CONTROLLO	APPROVAZIONE
G					
F					
E					
D					
C					
B					
A	17.04.2012	EMISSIONE	CANALI	BECCARELLI	SALSI

IDENTIFICAZIONE ELABORATO

ID. PROG.	FASE	LOTTO	RAMO	CODICE OPERA ARC	TRATTO OPERA	ANNO	TIPO ELABORATO	PROGRESSIVO	REV.
6160	PD	0	000	00000	0	1A	C11	05	A

DATA: MAGGIO 2012
SCALA: 1:10.000

IL PRESENTE DISEGNO E' DI PROPRIETA' DELLA TECHNITAL S.p.A. E NON PUO' ESSERE RIPRODOTTO O COMUNICATO A TERZI SENZA AUTORIZZAZIONE SCRITTA. THE DRAWING AND INFORMATION CONTAINED HEREIN ARE THE PROPERTY OF TECHNITAL S.p.A. AND SHALL NOT BE REPRODUCED OR DISCLOSED TO THIRD PARTIES WITHOUT WRITTEN PERMISSION OF SAME COMPANY.