
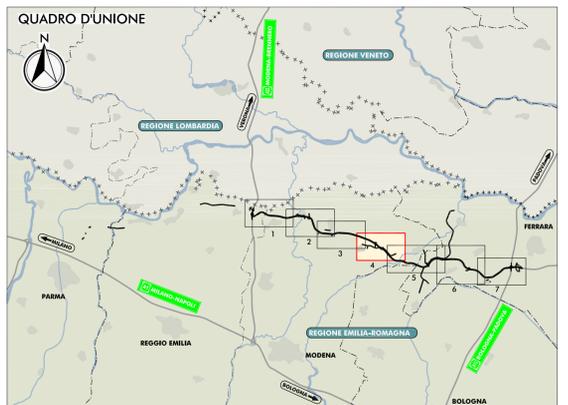


PLANIMETRIA DI PROGETTO  
SCALA 1:10.000

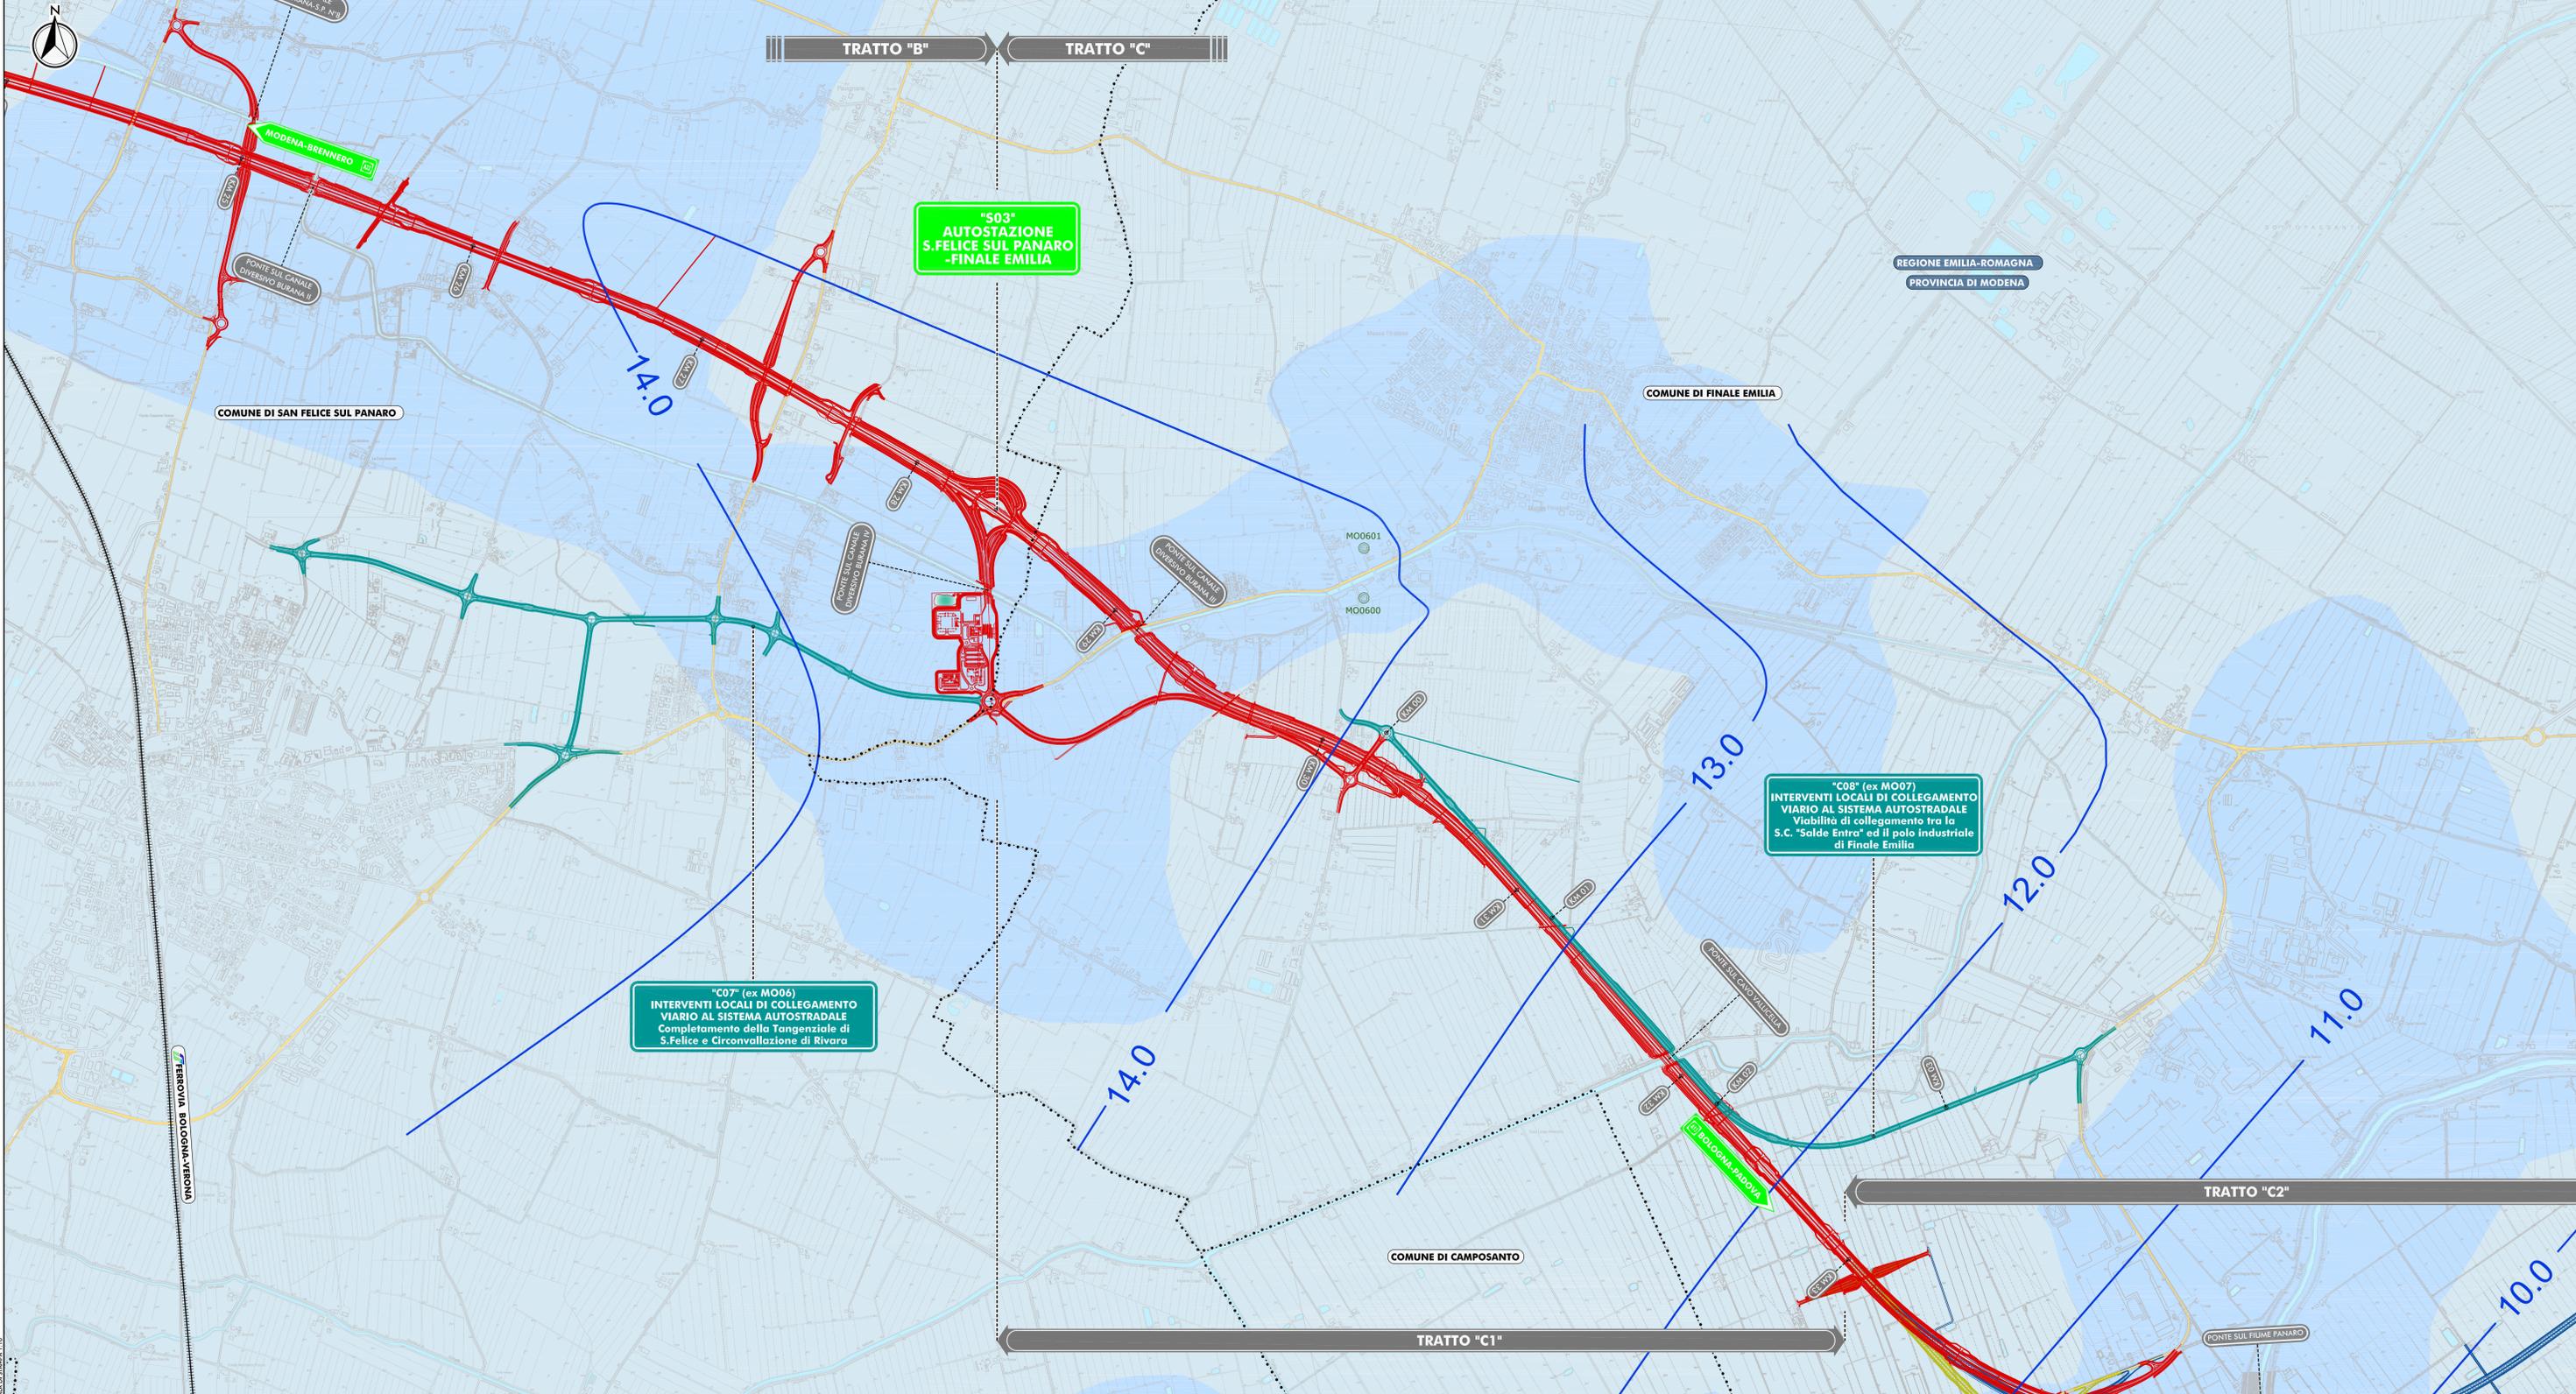

- LEGENDA**
- TERRITORIO**  
 - - - - - CONFINI REGIONALI  
 - - - - - CONFINI PROVINCIALI  
 - - - - - CONFINI COMUNALI  
 [Blue shaded area] CORTI D'ACQUA E PRESENZE IDROGRAFICHE PRINCIPALI
- INFRASTRUTTURE DI PROGETTO**  
 [Red line] TRACCIATO AUTOSTRADALE DI PROGETTO  
 [Green line] INTERVENTI LOCALI DI COLLEGAMENTO VIARIO AL SISTEMA AUTOSTRADALE  
 [Orange line] VIABILITÀ DI ADDUZIONE AL SISTEMA AUTOSTRADALE
- INFRASTRUTTURE ESISTENTI**  
 [Green line] AUTOSTRADE  
 [Yellow line] FERROVIE  
 [Red line] STRADE STATALI  
 [Yellow line] STRADE PROVINCIALI
- SIMBOLOGIA**  
 [Blue line] CURVE ISOPERICLICHE (IN M. S.L.M.)  
 [Blue circle] POZZO DI MONITORAGGIO DELLE ACQUE SOTTERRANEE DELLA RETE REGIONALE
- INDAGINI GEOLOGICHE 2011-2012**  
 [Blue circle] BH605 SONDAGGI STRATIGRAFICI A CAROTAGGIO CONTINUO ATTRAZZATI CON PREZONOMETRO A TURBO AEREO TIPO NORTON  
 [Blue circle] BH604 SONDAGGI STRATIGRAFICI A CAROTAGGIO CONTINUO ATTRAZZATI CON PREZONOMETRO CASAGRANDE
- PERMEABILITÀ INTRINSECA**  
 [Blue box] DEPOSITI A PERMEABILITÀ ELEVATA - COEFFICIENTE DI PERMEABILITÀ  $K > 1E-6$  M/S  
 [Blue box] DEPOSITI A MEDIA PERMEABILITÀ - COEFFICIENTE DI PERMEABILITÀ  $1E-6 < K < 1E-9$  M/S  
 [Blue box] DEPOSITI A BASSA PERMEABILITÀ - COEFFICIENTE DI PERMEABILITÀ  $K < 1E-9$  M/S

IL CONCEDENTE: Regione Emilia-Romagna

IL CONCESSIONARIO: ARC AUTOSTRADA REGIONALE CISPADANA

### AUTOSTRADA REGIONALE CISPADANA DAL CASELLO DI REGGIOLO-ROLO SULLA A22 AL CASELLO DI FERRARA SUD SULLA A13

CODICE C.U.P. E8180800060099

**PROGETTO DEFINITIVO**

STUDIO DI IMPATTO AMBIENTALE  
 QUADRO DI RIFERIMENTO AMBIENTALE STATO DI FATTO

CARTA IDROGEOLOGICA TAV. 4/7

RESPONSABILE INTEGRAZIONE PRESTAZIONI SPECIALISTICHE  
 Ing. Emilio Salsi  
 Albo Ing. Reggio Emilia n° 945

IL CONCESSIONARIO: Autostada Regionale Cispadana S.p.A. e PRESSIONE Cispadana

TECNICO COORDINATORE CLINISTICA: [Signature]

TECNICO COORDINATORE GEOTECNICO: [Signature]

G							
F							
E							
D							
C							
B							
A	17.04.2012	EMISSIONE	MASCIA	BECCARELLI SALSATI			
REV.	DATA	DESCRIZIONE	REDAZIONE	CONTROLLO	APPROVAZIONE		

IDENTIFICAZIONE ELABORATO

NUM. PROJ.	FASE	GRUPPO	COLORE SPESA MES.	TITOLO SPESA	MBP	TITOLO LABORATO	PRODOTTORE	REV.	DATA
61172	P1	0	0000	0	0	A	C0	04	A

DATA: MAGGIO 2012  
SCALA: 1:10.000