


INQUADRAMENTO IMPIANTO SU DI PRGC - Destinazioni d'uso del suolo

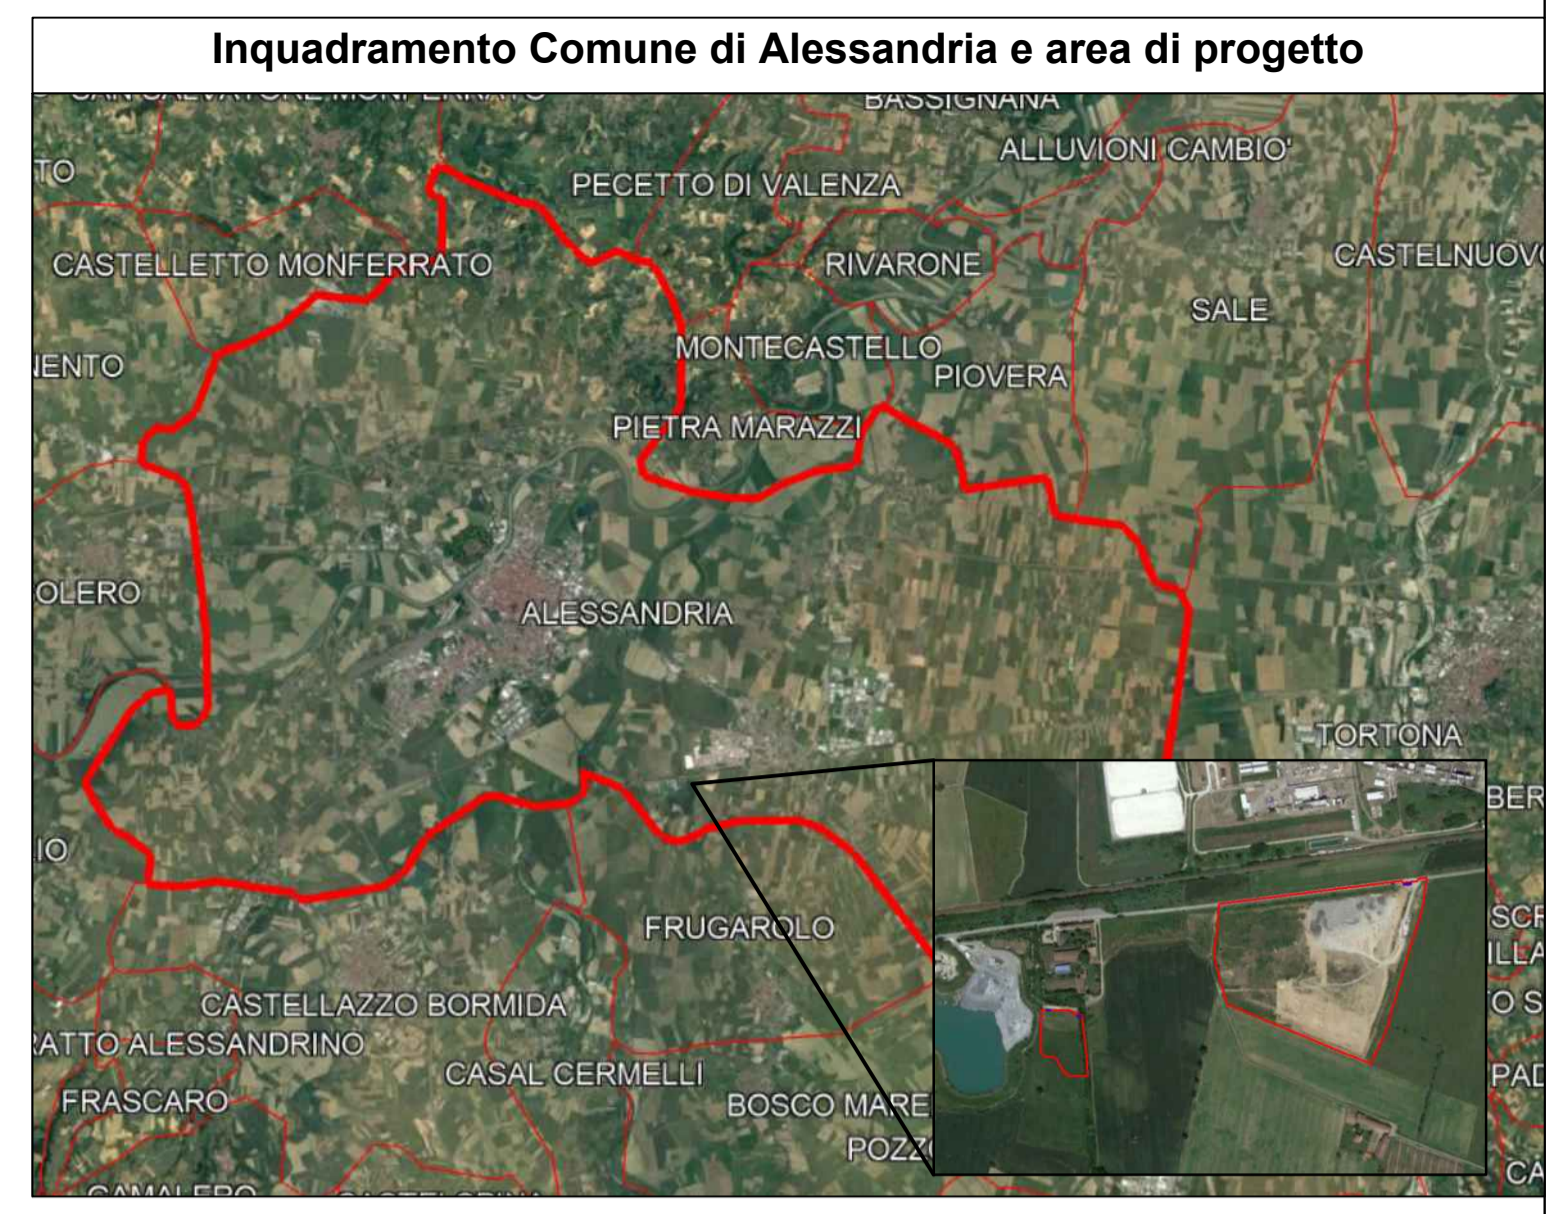

LEGENDA

- Limiti comunali
- Area di progetto
- Cabina di consegna
- Cavidotti MT di connessione alla rete
- Cavidotti MT tracciato alternativo in TOC
- Cabina di sezionamento

Are a Rischio Incidente Rilevante (RIR)

- campo area di osservazione
- campo area di esclusione
- campo danni irreversibili
- campo di letalità

01	13/04/2022	Rev.01	D.Sacchi	M.Gallina	V.Bretti
00	15/07/2021	Emissione Definitiva	D.Sacchi	A.Fata	V.Bretti
REV.	DATE	DESCRIPTION	PREPARED	CHECKED	APPROVED

GOLDER wsp		PROJECT: Spinetta Marengo FV (13131)			
enel		CLASSIFICATION: Company	FORMAT: A1	SCALE: 1:10.000	PLOT SCALE: 1:1
Engineering & Construction		UTILIZATION SCOPE: Basic Design	TITLE: INQUADRAMENTO IMPIANTO SU PRG		
GRE VALIDATION		GRE CODE			
VALIDATED BY: PE EGP	VERIFIED BY: Discipline EGP	GROUP: GRE	FUNCTION: EEC	TYPE: D27	ISSUER: ITP
COLLABORATORS		COUNTRY: 13	TEC: 13	PLANT: 10	SYSTEM: 03
		PROGRESSIVE: 6	REVISION: 01	01	