



# CABINE ELETTRICHE - CONVERSION UNIT 1500 kVA

Scala 1:50


PROSPETTO POSTERIORE

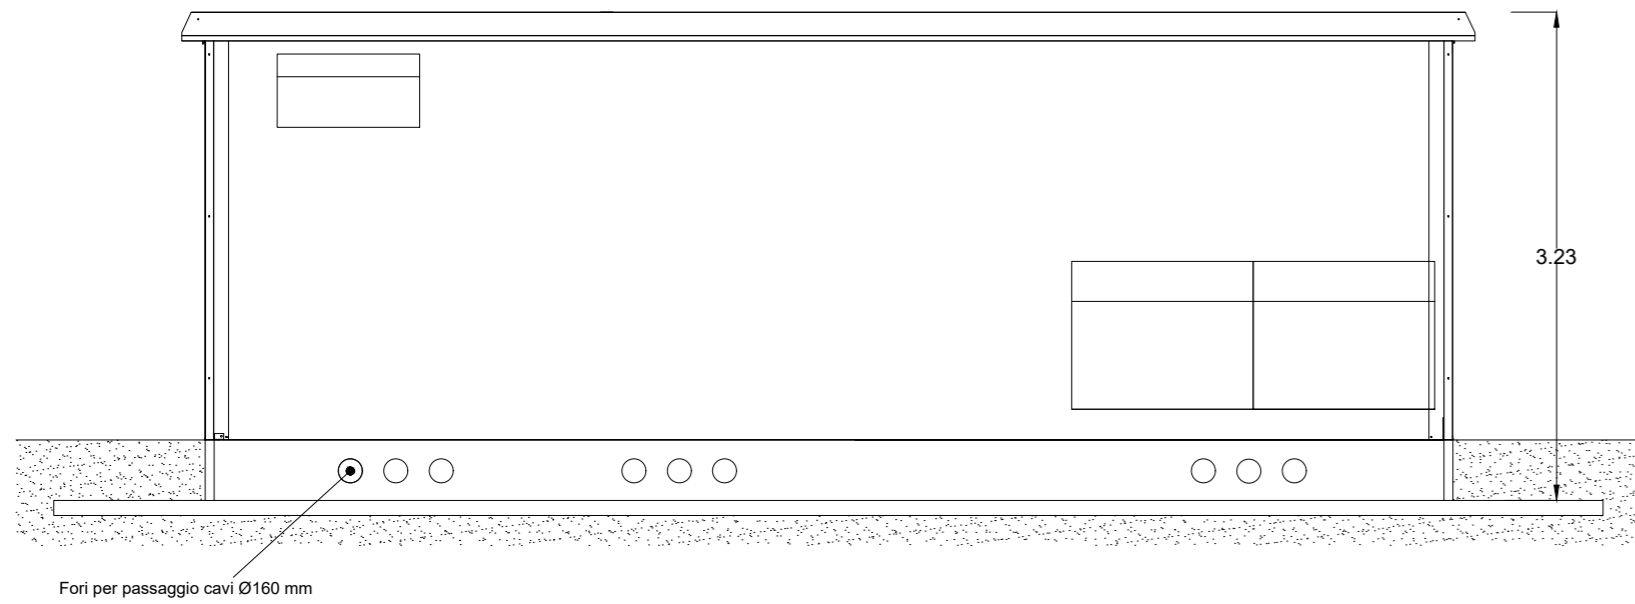


PROSPETTO FRONTALE

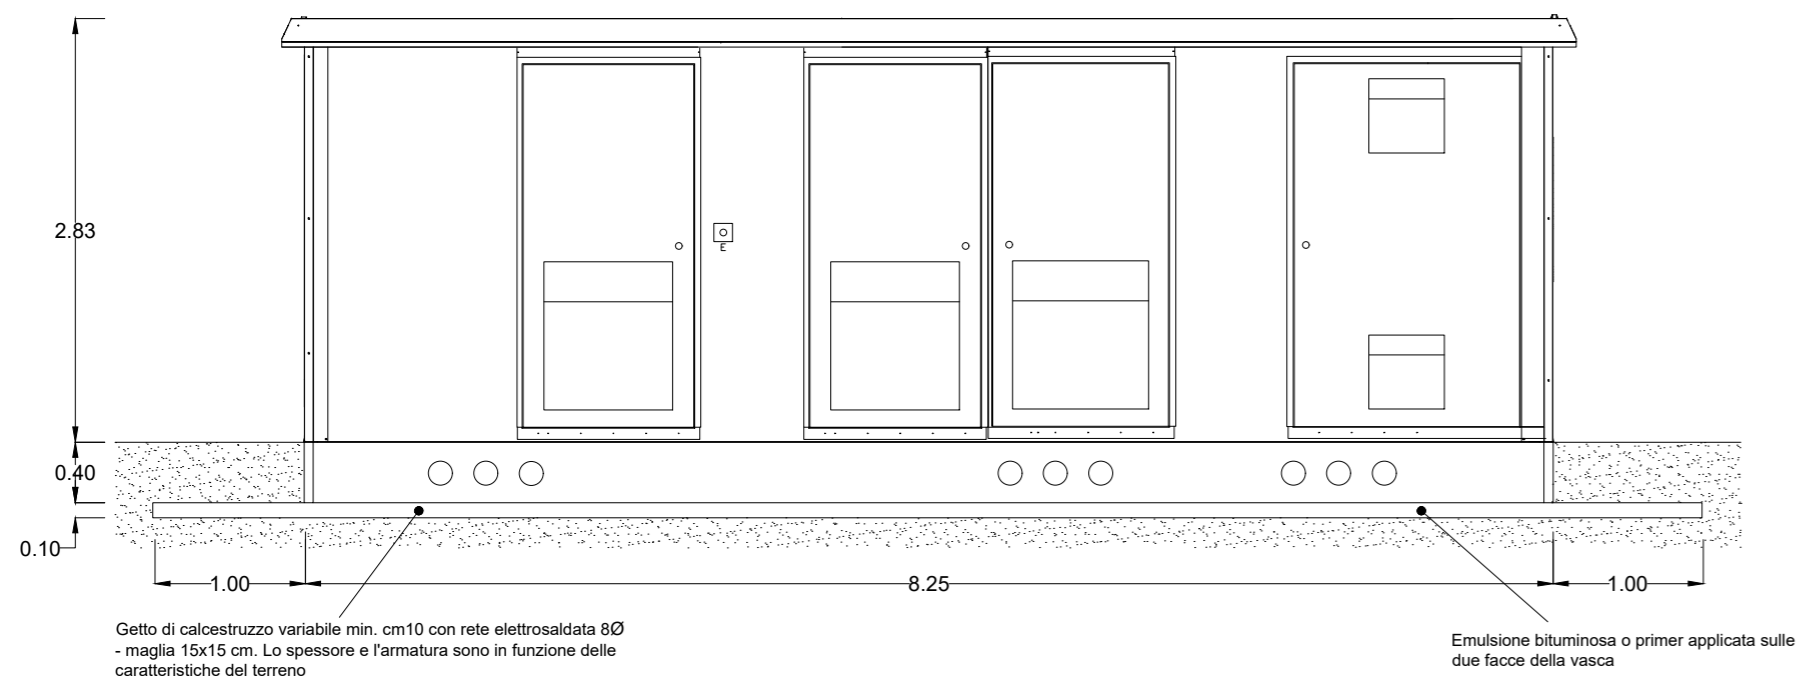

PROSPETTO LATERALE

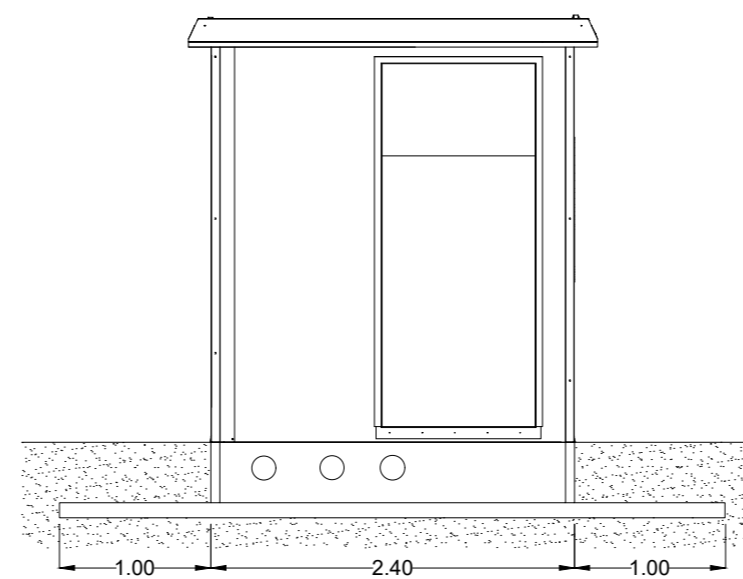

PIANTA DALL'ALTO

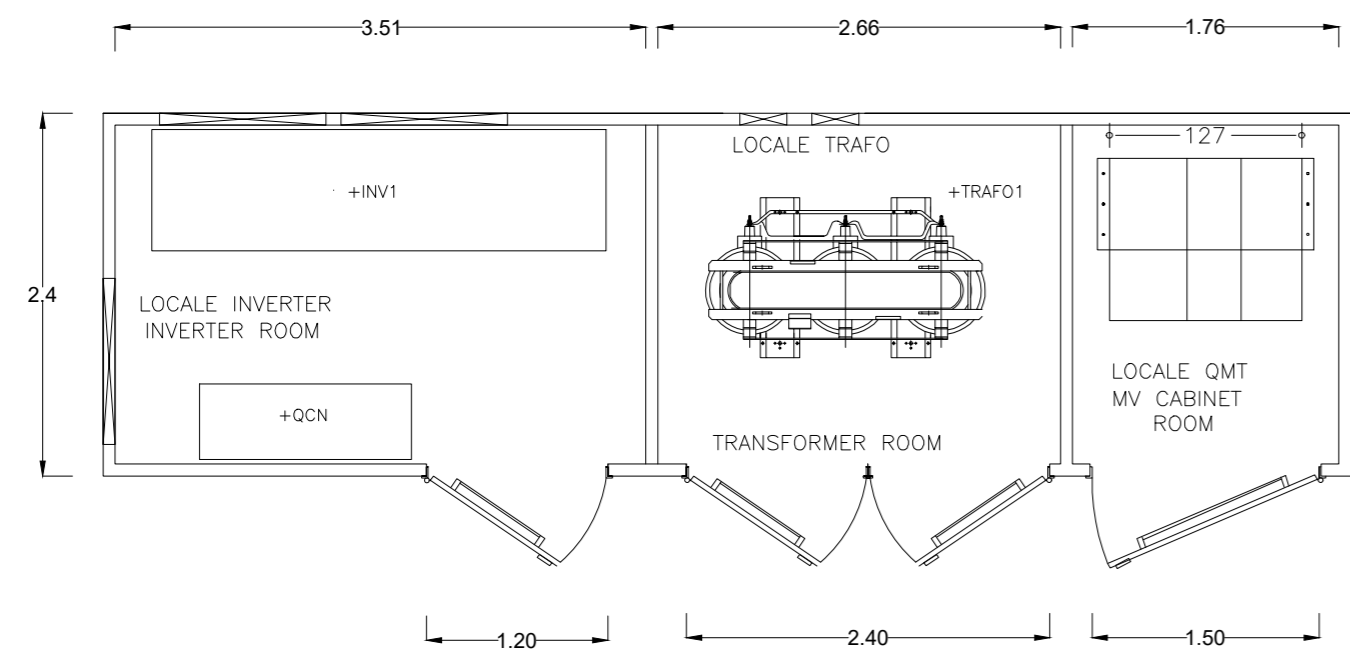

## NOTE

Misure espresse in metri

*Vito Bretti*  
 Ordine Ingegneri  
 ROMA  
 23403  
 Categoria 8-b-c

REV.	DATE	DESCRIPTION	PREPARED	CHECKED	APPROVED
01	13/04/2022	Rev.01	D.Sacchi	A.Fata	M.Gallina V.Bretti
00	15/07/2021	Emissione Definitiva	D.Sacchi	A.Fata	V.Bretti

CONTRACTOR'S LOGO <b>GOLDER   wsp</b>		PROJECT: <b>Spinetta Marengo FV (13131)</b>				
enel		CLASSIFICATION: <b>Company</b>	FORMAT: <b>A2</b>	SCALE: <b>1:50</b>	PLOT SCALE: <b>1:1</b>	SHEET: <b>2 di / of 2</b>
Engineering & Construction <b>GRE VALIDATION</b>		UTILIZATION SCOPE: <b>Basic Design</b>	TITLE: <b>CABINE ELETTRICHE CONVERSION UNIT</b>			
VALIDATED BY: <b>PE EGP</b>	GRE CODE					
VERIFIED BY: <b>Discipline EGP</b>	GROUP: <b>GRE</b>	FUNCTION: <b>EEC</b>	TYPE: <b>D27</b>	ISSUER: <b>ITP</b>	COUNTRY: <b>13</b>	TEC.: <b>131310004701</b>
COLLABORATORS:						