
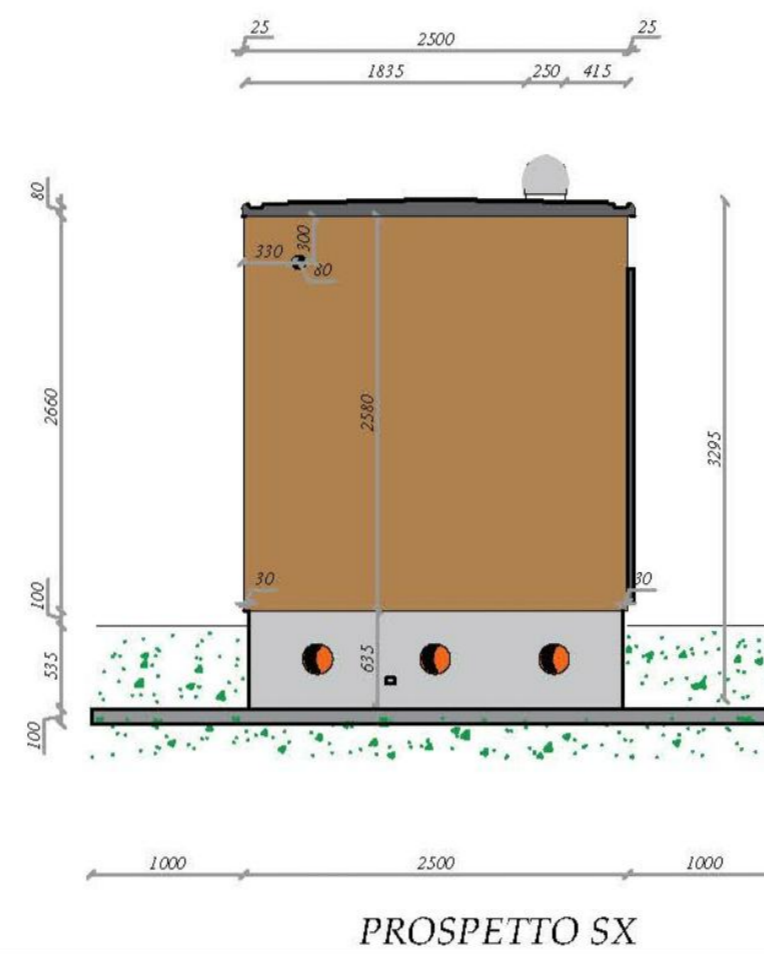
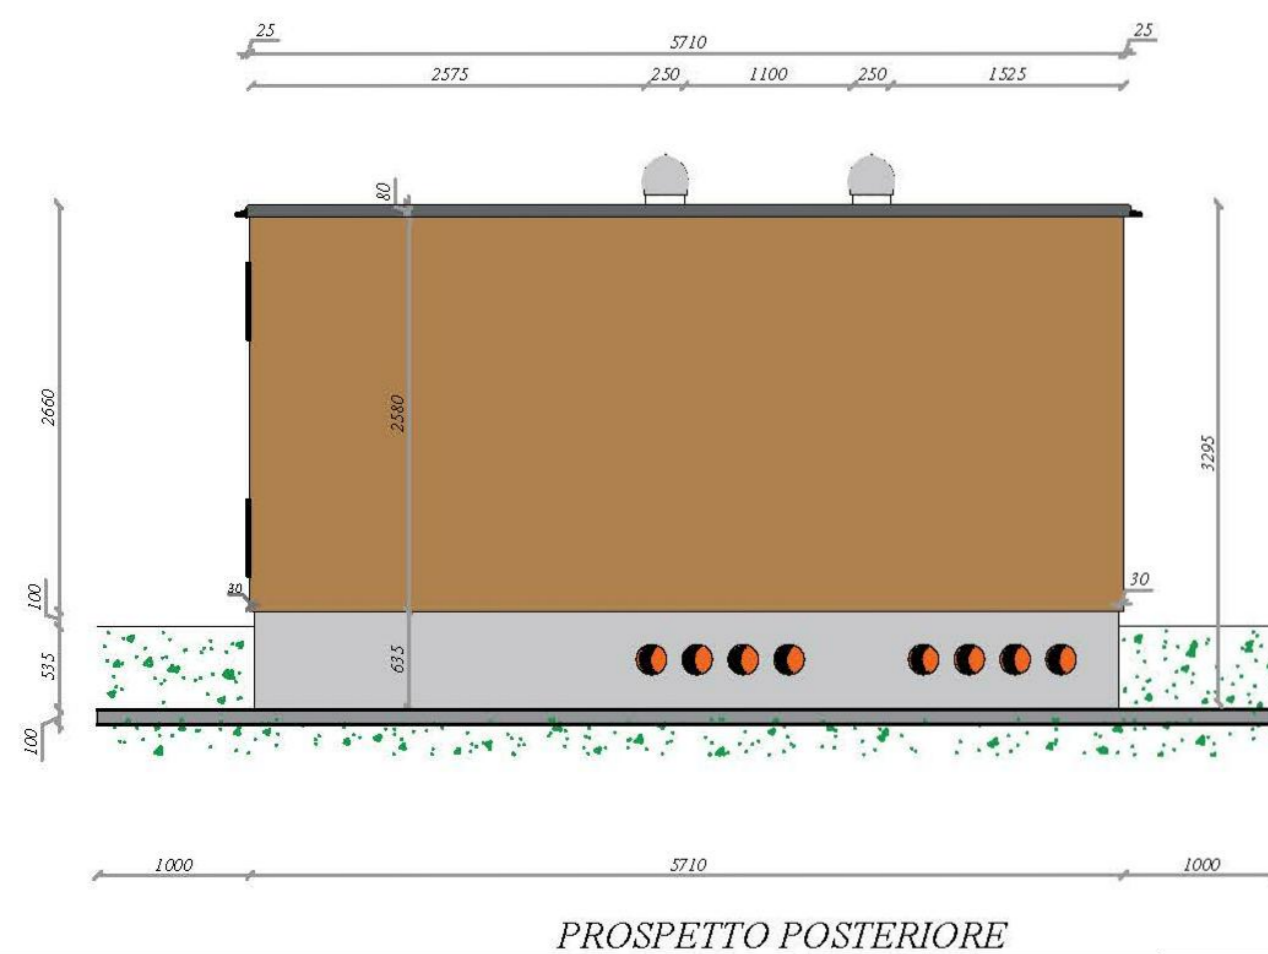
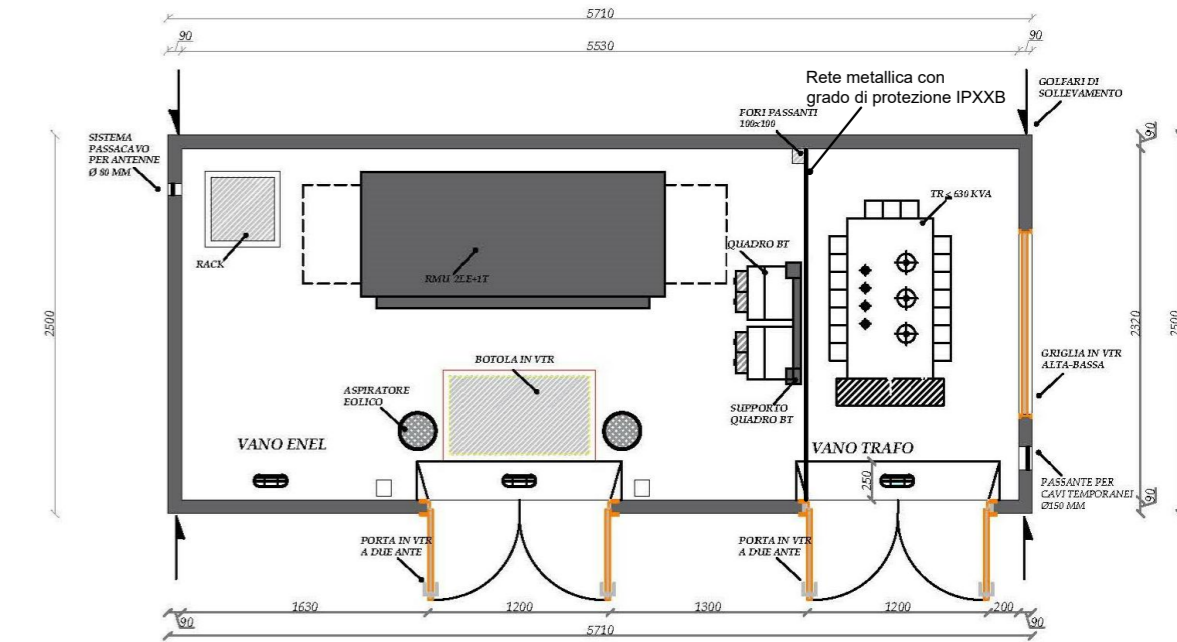
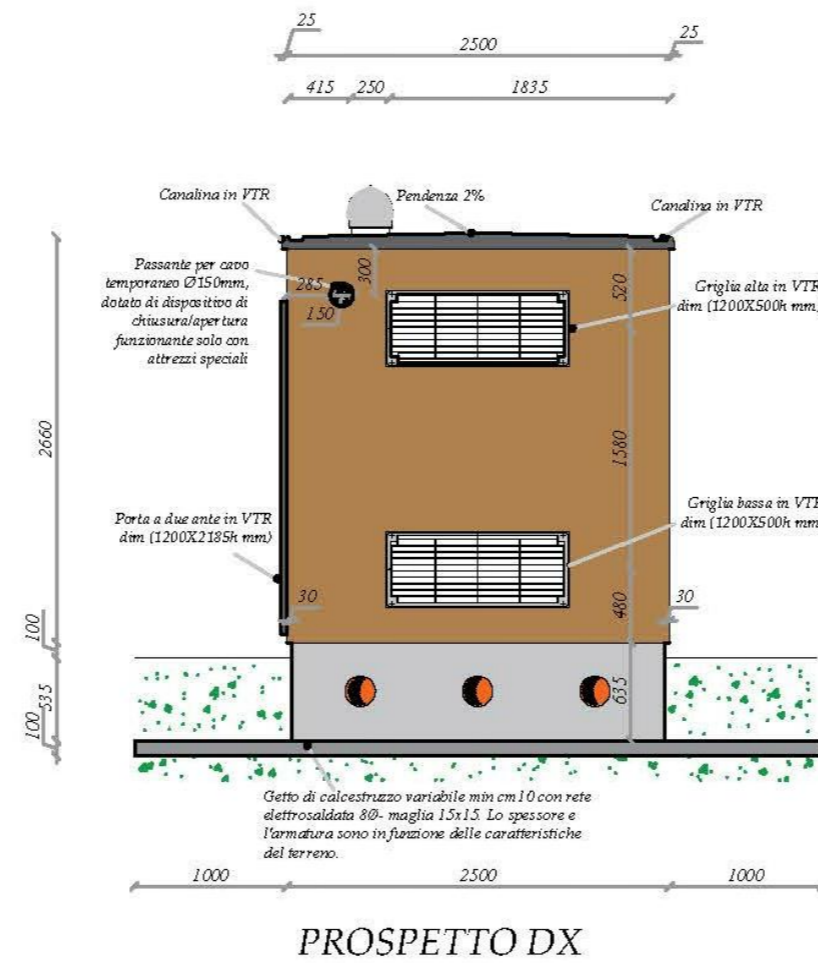


# CABINA GENERALE MT - SOTTOCAMPO GUARASCA - CABINA DI SEZIONAMENTO - DG2061 ed.VIII

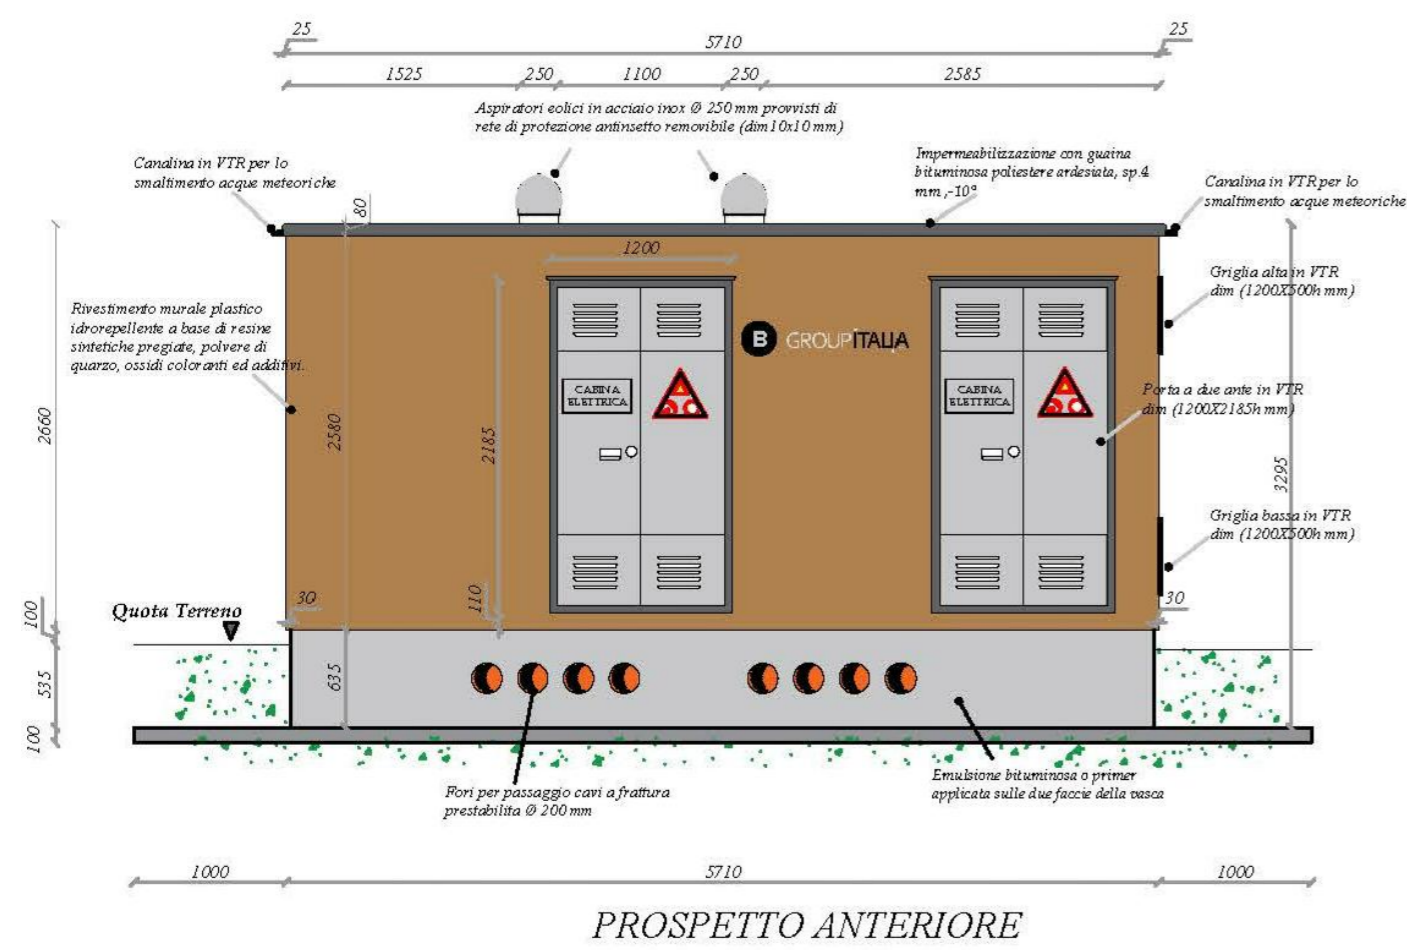

Uto  
 Dott. Ing. VITO BRETTI  
 ORDINE INGEGNERI  
 ROMA  
 N. 23403  
 CATEGORIA 4-B-C

| REV. | DATE       | DESCRIPTION          | PREPARED | CHECKED | APPROVED |
|------|------------|----------------------|----------|---------|----------|
| 01   | 13/04/2022 | Rev.01               | D.Sacchi | A.Fata  | V.Bretti |
| 00   | 15/07/2021 | Emissione Definitiva | D.Sacchi | A.Fata  | V.Bretti |

|   |            |  |  |                       |                           |                              |
|---|------------|--|--|-----------------------|---------------------------|------------------------------|
| CONTRACTOR'S LOGO<br><b>GOLDER   wsp</b>            |            | PROJECT:<br><b>Spinetta Marengo FV (13131)</b> |  |                       |                           |                              |
| enel  |            | CLASSIFICATION:<br><b>Company</b>              | FORMAT:<br><b>A2</b>   | SCALE:<br><b>1:50</b> | PLOT SCALE:<br><b>1:1</b> | SHEET:<br><b>4 di / of 6</b> |
| Engineering & Construction<br><b>GRE VALIDATION</b> |            | UTILIZATION SCOPE:<br><b>Basic Design</b>      | TITLE:<br><b>CABINE ELETTRICHE<br/>CABINA GENERALE MT<br/>GUARASCA</b> |                       |                           |                              |
| VALIDATED BY:<br><b>PE EGP</b>                      | GRE CODE   |  |  |                       |                           |                              |
| VERIFIED BY:<br><b>Discipline EGP</b>               | GROUP      | FUNCTION                                       | TYPE   | ISSUER                | COUNTRY                   | TEC.                         |
| COLLABORATORS                                       | <b>GRE</b> | <b>EEC</b>                                     | <b>D27</b>   | <b>ITP</b>            | <b>13131</b>              | <b>10004801</b>              |