


PLANIMETRIA DI PROGETTO

SCALA 1:10.000

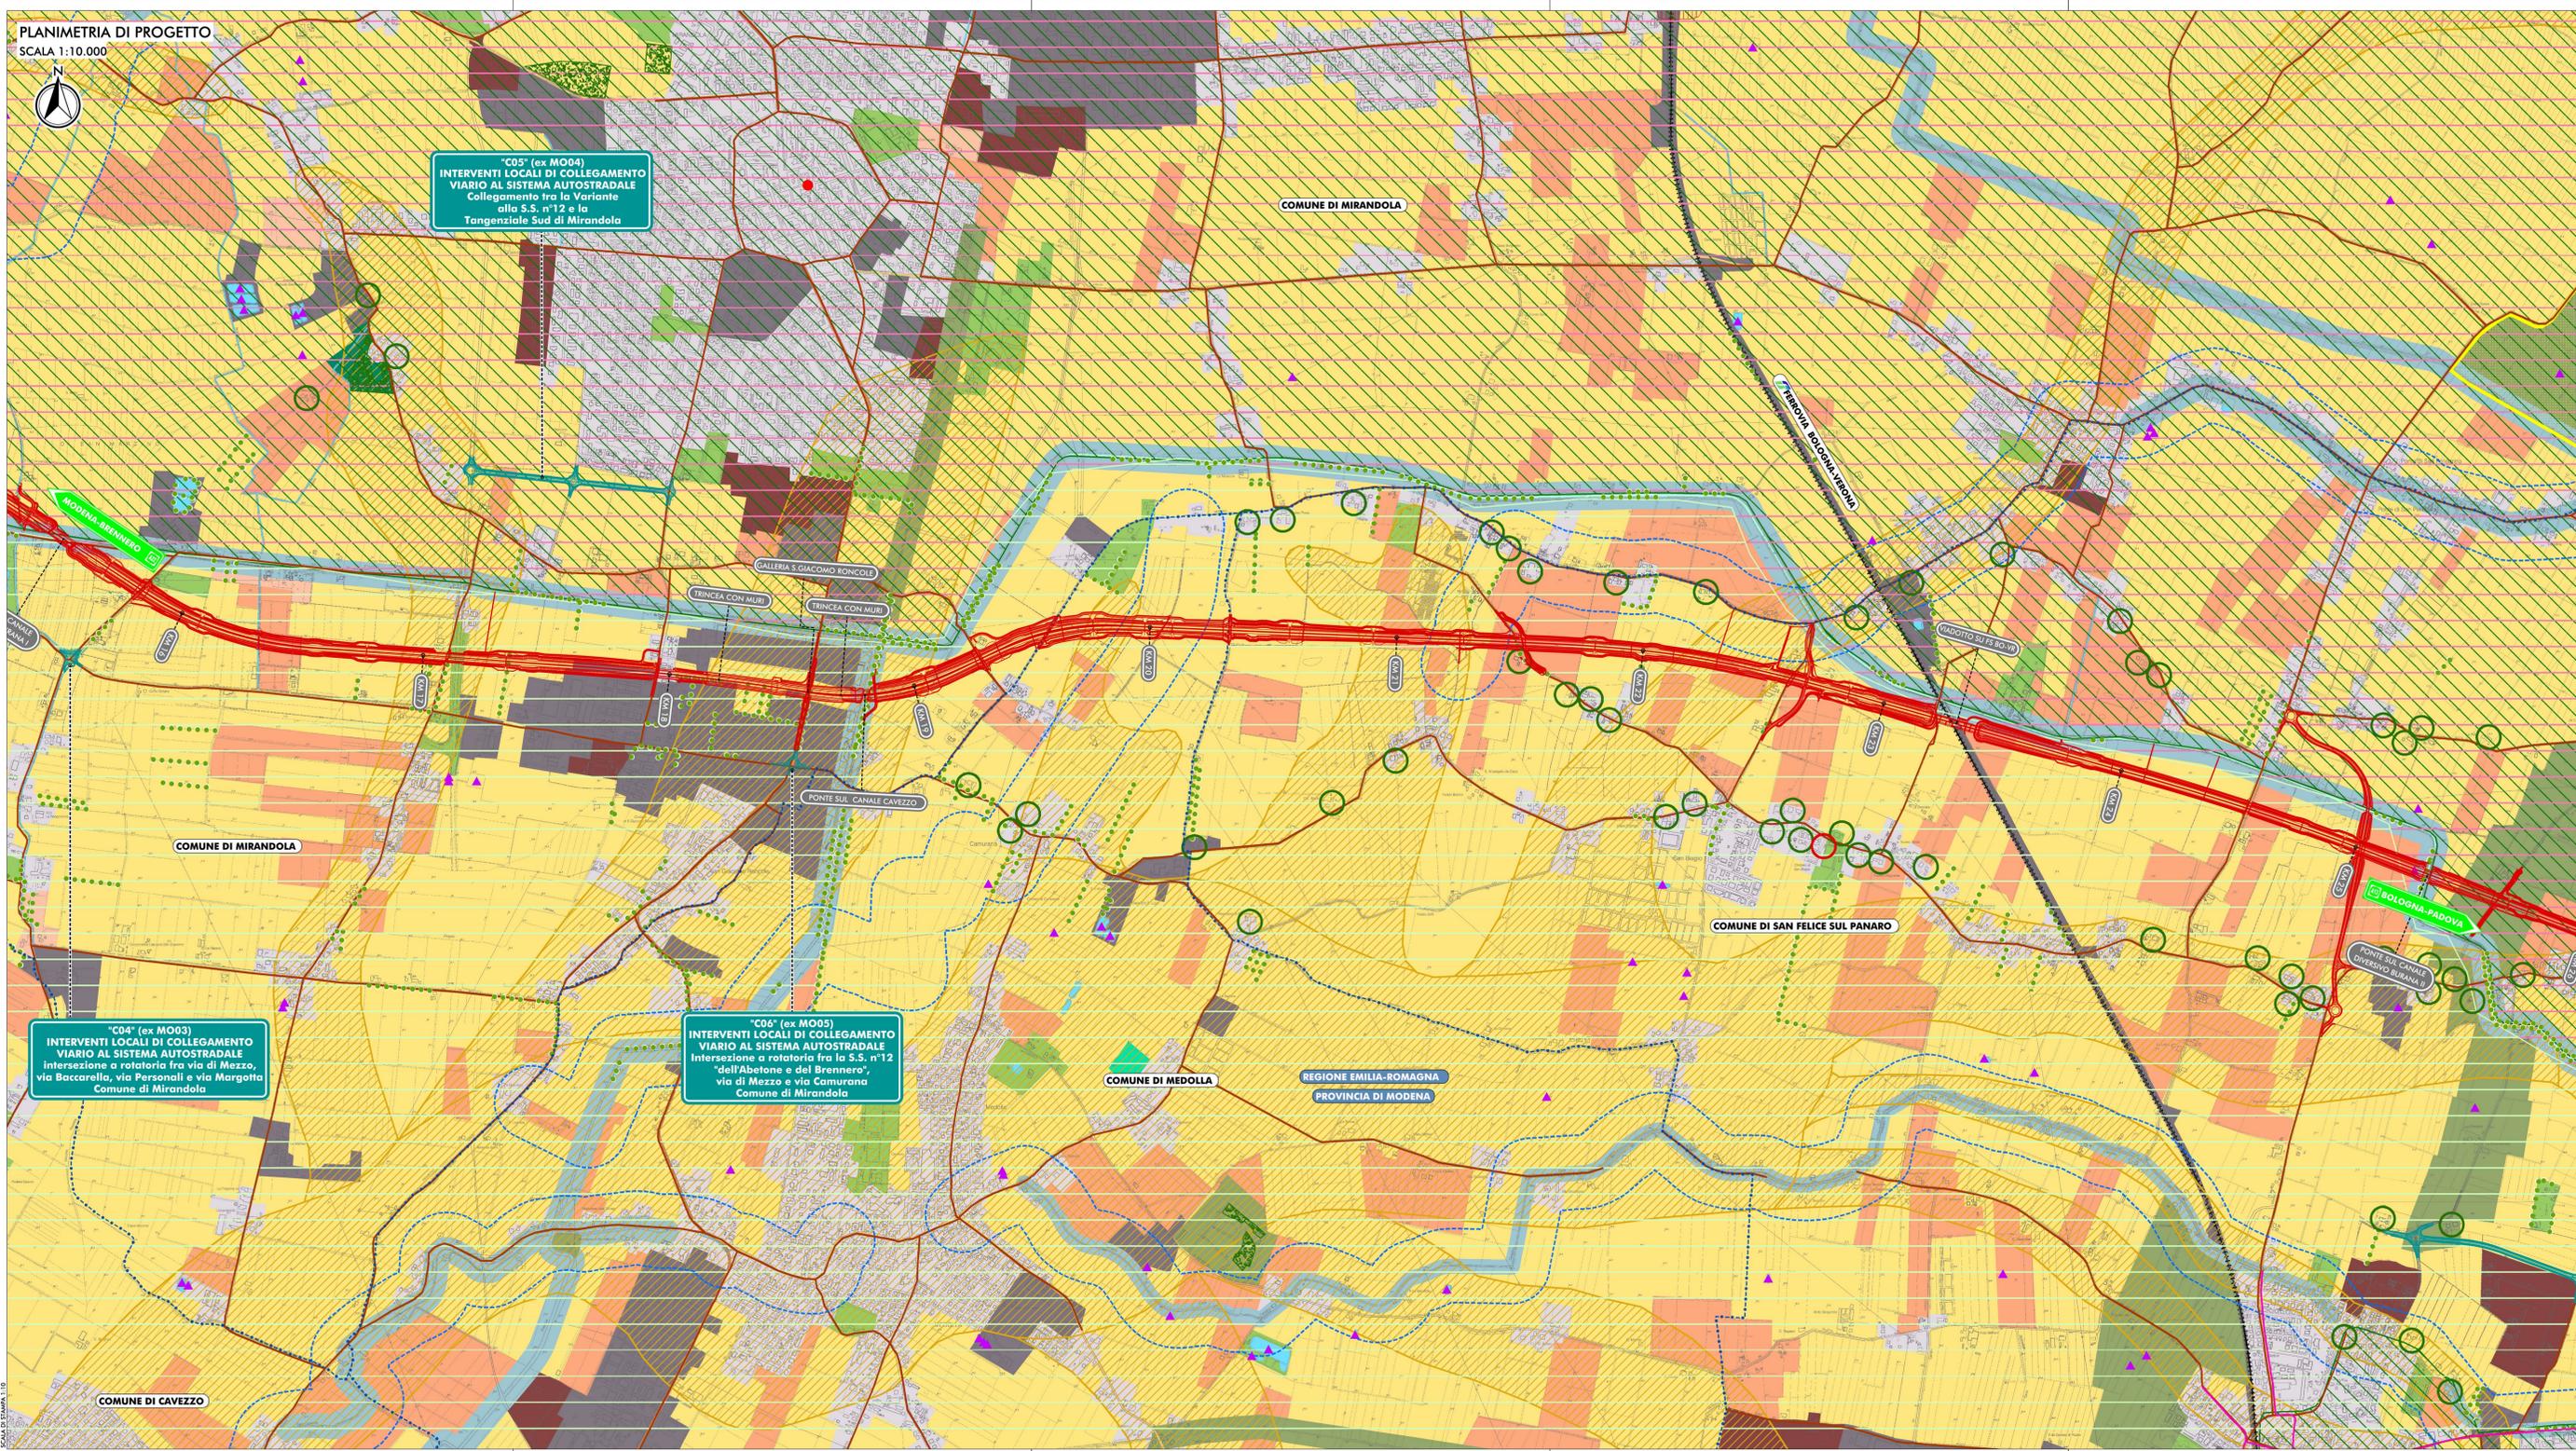

"C05" (ex MO04)
INTERVENTI LOCALI DI COLLEGAMENTO
VIARIO AL SISTEMA AUTOSTRADALE
Collegamento fra la Variante
alla S.S. n°12 e la
Tangenziale Sud di Mirandola

"C03" (ex MO03)
INTERVENTI LOCALI DI COLLEGAMENTO
VIARIO AL SISTEMA AUTOSTRADALE
Intersezione a rotatoria fra via di Mezzo,
via Baccarella, via Personalì e via Margotta
Comune di Mirandola

"C06" (ex MO05)
INTERVENTI LOCALI DI COLLEGAMENTO
VIARIO AL SISTEMA AUTOSTRADALE
Intersezione a rotatoria fra la S.S. n°12
"dell'Abelone e del Brennero",
via di Mezzo e via Camurana
Comune di Mirandola

LEGENDA

TERRITORIO

- CONFINI REGIONALI
- CONFINI PROVINCIALI
- CONFINI COMUNALI
- CORSI D'ACQUA E PRESENZE IDROGRAFICHE PRINCIPALI

INFRASTRUTTURE ESISTENTI

- AUTOSTRADE
- FERROVIE
- STRADE STATALI
- STRADE PROVINCIALI

INFRASTRUTTURE DI PROGETTO

- TRACCIATO AUTOSTRADALE DI PROGETTO
- INTERVENTI LOCALI DI COLLEGAMENTO VIARIO AL SISTEMA AUTOSTRADALE
- VIABILITÀ DI ADDIZIONE AL SISTEMA AUTOSTRADALE

ZONE ED ELEMENTI DI TUTELA PAESISTICO AMBIENTALE DERIVATI DAI PIANI PROVINCIALI

- Invasi ed alvei di laghi, bacini e corsi d'acqua
- Zone di tutela dei caratteri ambientali di laghi, bacini e corsi d'acqua
- Zone di particolare interesse paesaggistico-ambientale
- Zone di tutela naturalistica
- Progetti di tutela, recupero e valorizzazione
- Terreni interessati da bonifiche storiche e di pianura
- Dossi di pianura

ZONE ED ELEMENTI DI TUTELA DELLE RISORSE NATURALI DERIVATI DAI PIANI PROVINCIALI

- Sistema forestale

ZONE ED ELEMENTI DI TUTELA STORICA DERIVATI DAI PIANI PROVINCIALI

- Insediamenti urbani storici e strutture insediative storiche non urbane
- Zone di interesse archeologico
- Zona di tutela della struttura centuriata
- Elementi della centuriazione
- Viabilità storica
- Viabilità panoramica
- Sistema della partecipazione agraria di Cento

VINCOLI PAESAGGISTICI AI SENSI DEL D.LGS 42/2004 E S.M.I.

- Beni culturali ai sensi dell'art. 10 del D.Lgs. 42/2004 e s.m.i.
- Fascia di rispetto dei corsi d'acqua pubblici (150m) ai sensi dell'art. 142 del D.Lgs. 42/2004 e s.m.i.

EDIFICI TUTELATI DERIVATI DALLA PIANIFICAZIONE COMUNALE

- Edifici di interesse storico testimoniale

ELEMENTI CARATTERISTICI

- Siepi e filari
- Piste ciclabili (derivate dalla pianificazione comunale)
- Maceri

RETE NATURA 2000

- Siti di importanza comunitaria/Zone protezione speciale (SIC/ZPS)
- Zone di protezione speciale (ZPS)

UNITÀ DI PAESAGGIO


- Bonifiche estensi
- Fascia fluviale del Po
- Pianura bolognese-modenese e reggiana
- Pianura parmense

USO DEL SUOLO 2006 (Fonte: Regione Emilia Romagna)

CORINE Land Cover - Livello II

- 1.1 Zone urbanizzate
- 1.2 Insediamenti produttivi, commerciali, dei servizi pubblici e privati, delle reti e delle aree infrastrutturali
- 1.3 Aree estrattive, discariche, cantieri e terreni artefatti e abbandonati
- 1.4 Aree verdi artificiali non agricole
- 2.1 Seminativi
- 2.2 Culture permanenti
- 2.3 Prati stabili
- 2.4 Zone agricole eterogenee
- 3.1 Aree boscate
- 3.2 Ambienti con vegetazione arbustiva e/o erbacea in evoluzione
- 3.3 Zone aperte con vegetazione rada o assente
- 4.1 Zone umide interne
- 4.2 Zone umide marittime
- 5.1 Acque continentali

QUADRO D'UNIONE

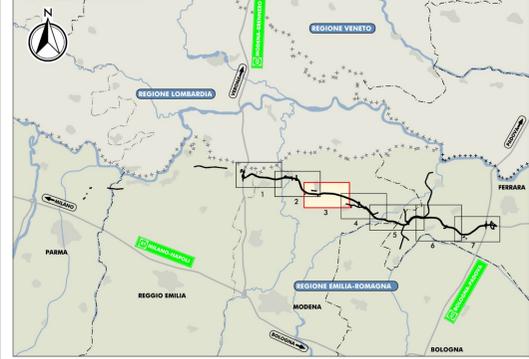

IL CONCESSIONARIO
Regione Emilia-Romagna

IL CONCESSIONARIO
ARC AUTOSTRADA REGIONALE CISPADANA

AUTOSTRADA REGIONALE CISPADANA
DAL CASELLO DI REGGIOLO-ROLO SULLA A22
AL CASELLO DI FERRARA SUD SULLA A13
CODICE C.U.P. E8180800060009

PROGETTO DEFINITIVO

STUDIO DI IMPATTO AMBIENTALE
QUADRO DI RIFERIMENTO AMBIENTALE
STATO DI FATTO

CARTA DI SINTESI DELLE CARATTERISTICHE DEL PAESAGGIO
TAV. 3/7

RESPONSABILE INTEGRAZIONE PRESTAZIONI SPECIALISTICHE
Ing. Emilio Salsi
Albo Ing. Reggio Emilia n° 945

CONCESSIONARIO
Autosole Regionale
Cispadana S.p.A.
e consorzio
Gestione Pavesi

TECNICO COMPETENTE IN ACQUATICITÀ
Ing. Fabio...
Tecnico Competente in Acquaticità
D.O. Regione Emilia Romagna
n° 1190/2008

G					
F					
E					
D					
C					
B					
A	17.04.2012	EMISSIONE	BARBERO	BECCARELLI SALSÌ	
REV.	DATA	DESCRIZIONE	REDATTORE	CONTROLLATO	APPROVAZIONE

IDENTIFICAZIONE ELABORATO

VAL. PROZ.	VAL. TAV.	STATO	GRUPPO	DESCRIZIONE	DATA	PRODOTTORE	REV.	DATA
6/2/03	P/D	0	0/0/0	0	1/A	CY	0/3	A

SCALA 1:10.000

MAGGIO 2012