

REGIONE SICILIA
 Provincia di Catania
 COMUNE DI RAMACCA



AGROVOLTAICO CONTRADA ALBOSPINO

OGGETTO	PROGETTO DEFINITIVO	09-AGCA-PR-09
ELABORATO	SEZIONI TIPO CAVIDOTTI IMPIANTO DI RETE E UTENZA	CODICE ELABORATO

PROGETTO: IMPIANTO DENOMINATO "AGROVOLTAICO CONTRADA ALBOSPINO", DI POTENZA DI GENERAZIONE PARI A 51,89 MWp, POTENZA IN IMMISSIONE PARI A 50 MW E POTENZA DEL SISTEMA DI ACCUMULO PARI A 10 MW, SITO IN LOCALITA' ALBOSPINO COMUNE DI RAMACCA (CT)

Data	Revisione	Descrizione	Elaborazione	Verifica
Marzo 2022	00	Emissione per procedura di VIA	D.Tomarchio	G.Vicino

PROPRONTE:

FRI-ELSOLAR

FRI-EL SOLAR S.r.l.
 Piazza del Grano 3 - 39100 Bolzano (BZ)
 P.IVA 02023090380
 +39 0471324210 - fri-elsolar@legalmail.it

PROGETTAZIONE:

E-PRIMA


E-PRIMA S.R.L.
 Via Manganelli 20/G - 95030 Nicolosi (CT)
 tel:095914116 - call:3339533392
 email:info@e-prima.eu

SCALA: 1:6000


FOLIO: 1/2

Sezioni tipo cavidotti impianto di rete e utenza


Sezione 1-1 (strada sterrata) - MT

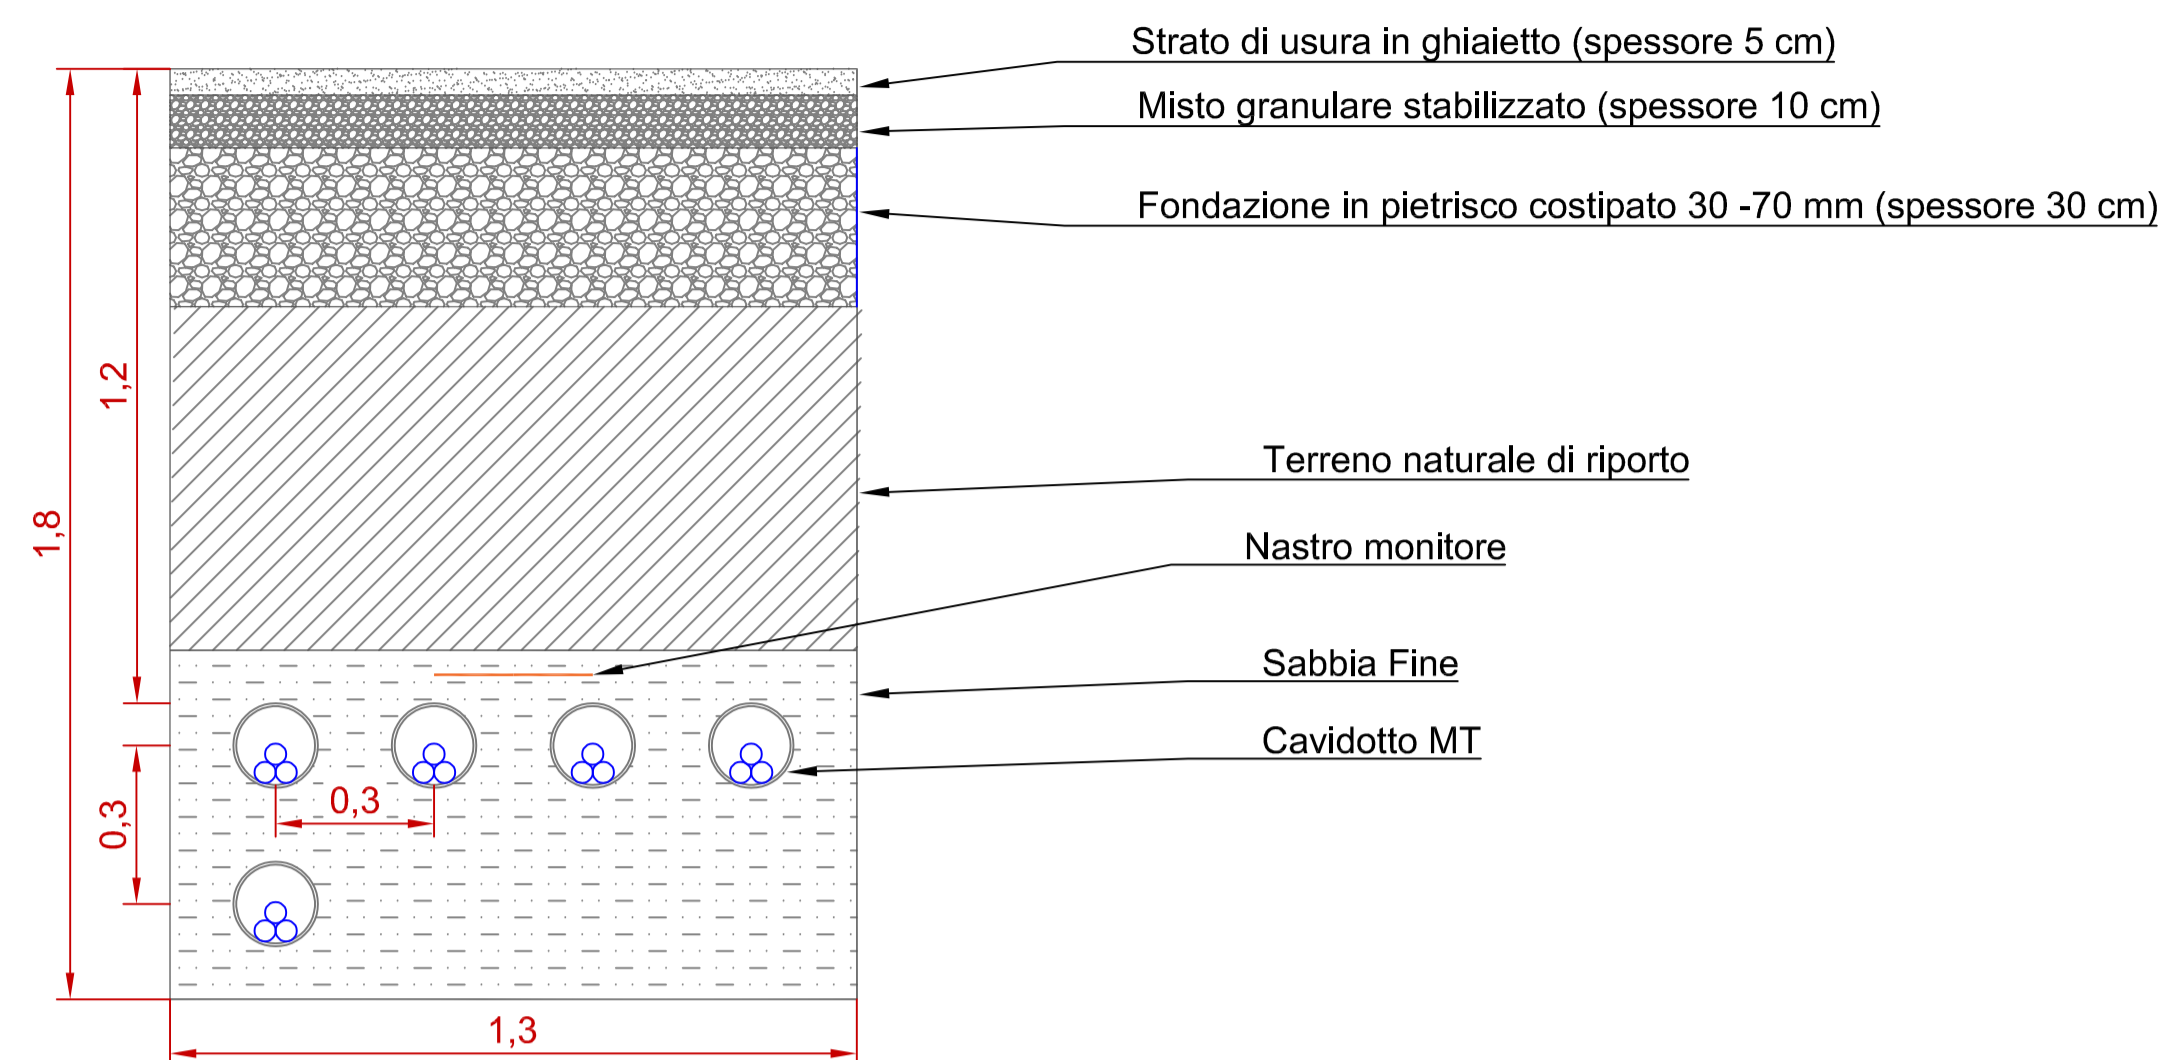


Sezione 2-2 (strada sterrata) - MT

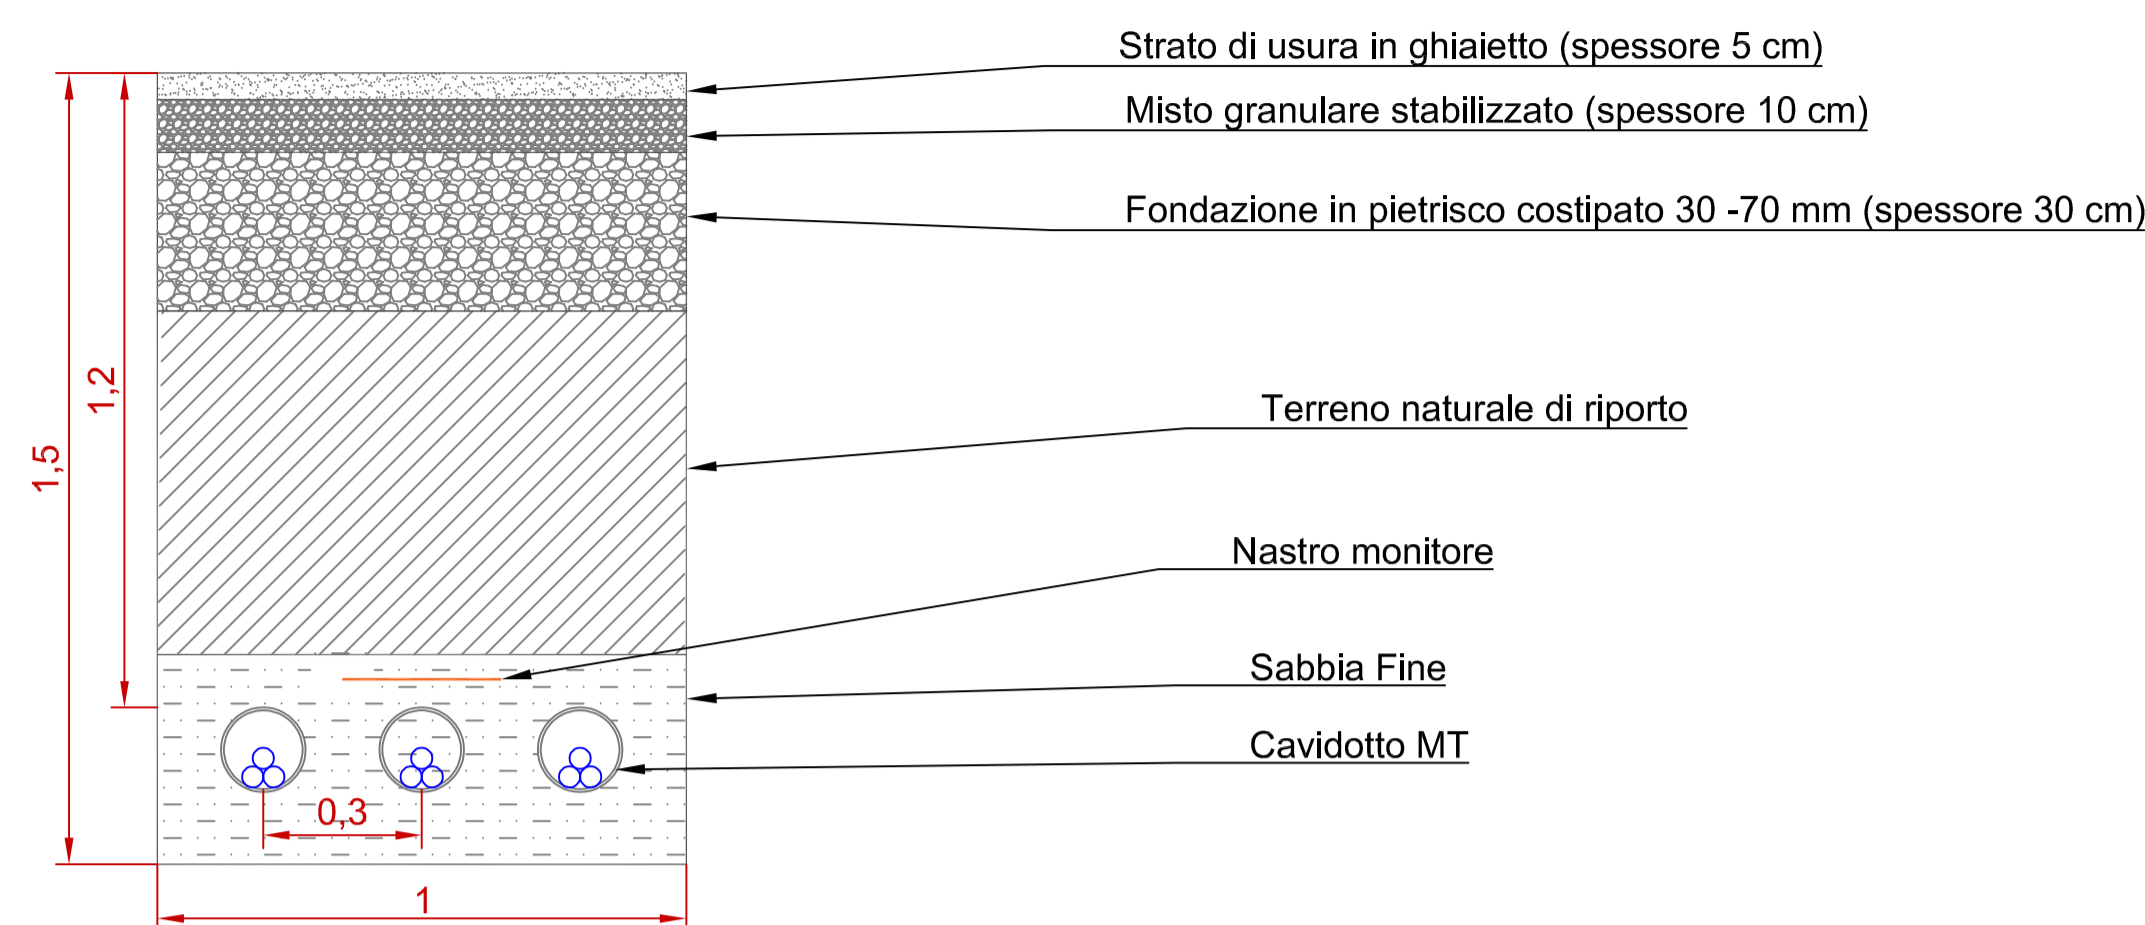


Sezione 3-3 (strada sterrata) - MT

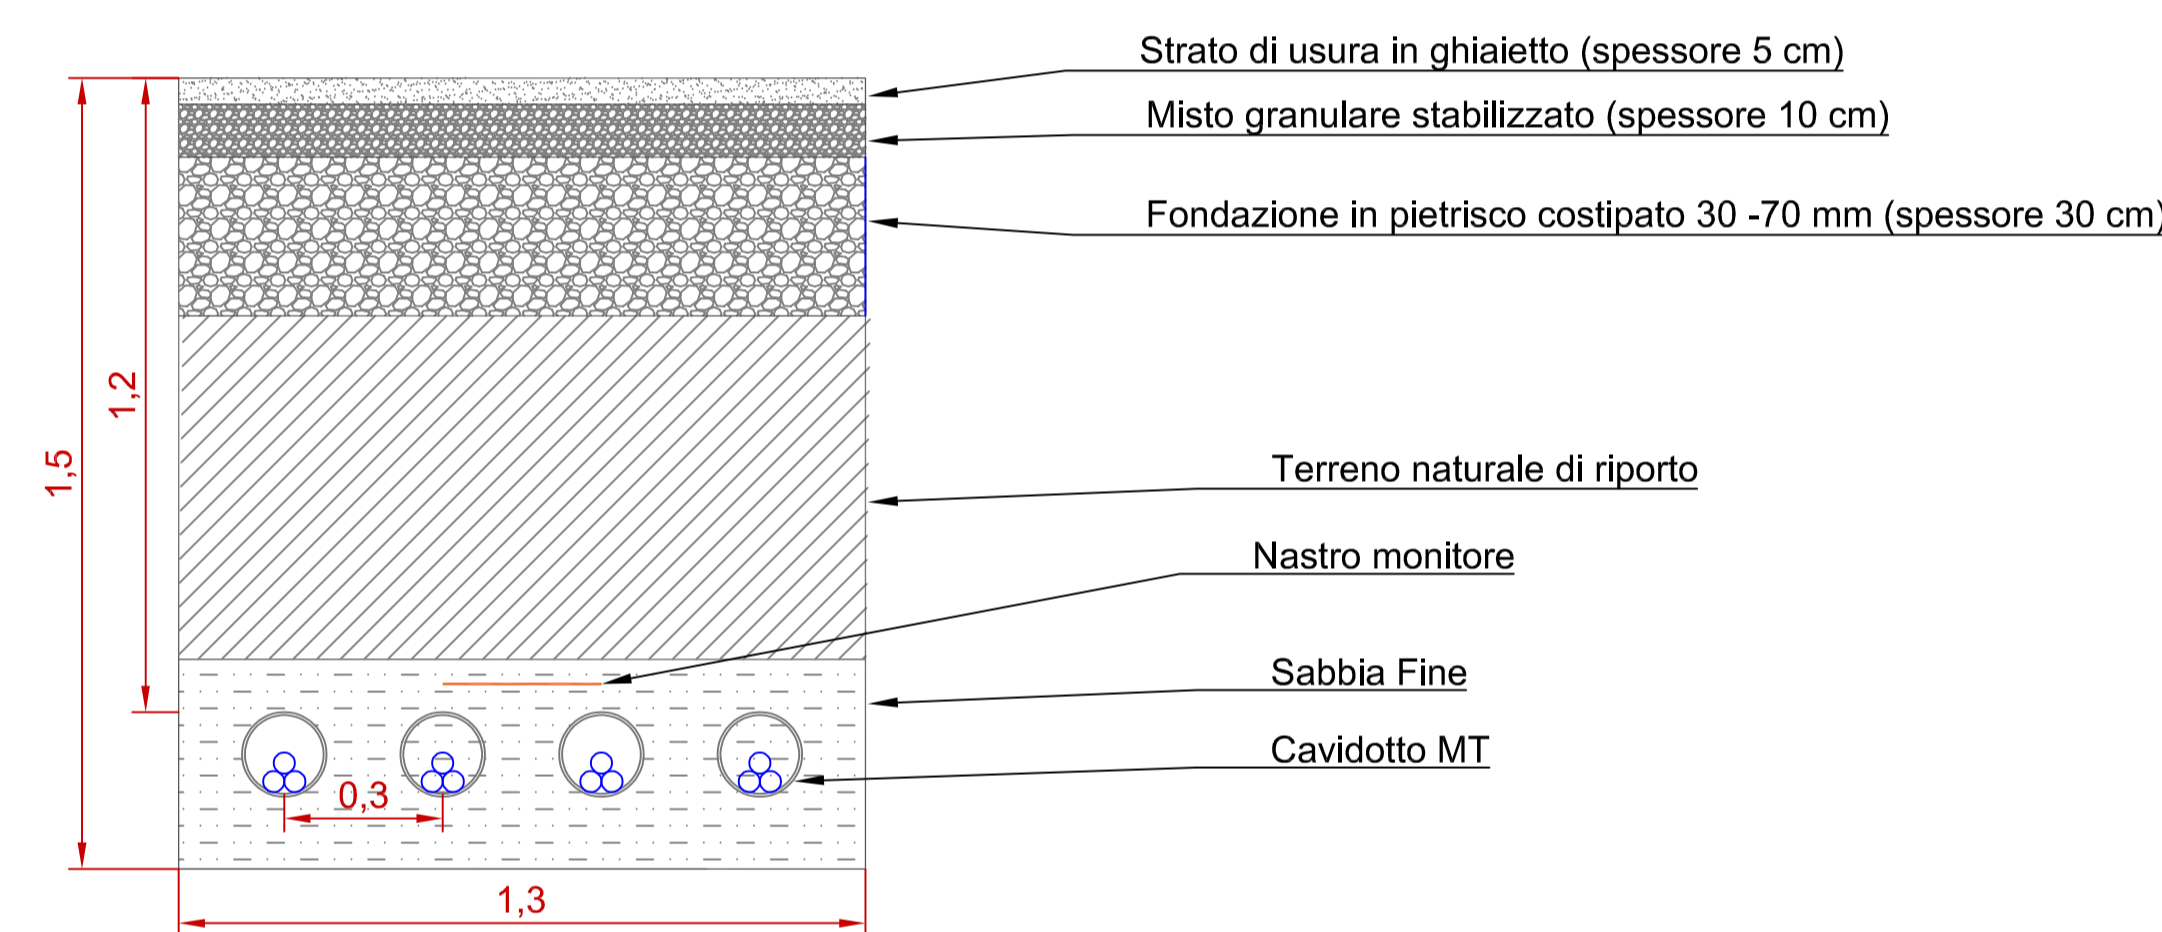


Sezione 4-4 (strada sterrata) - MT

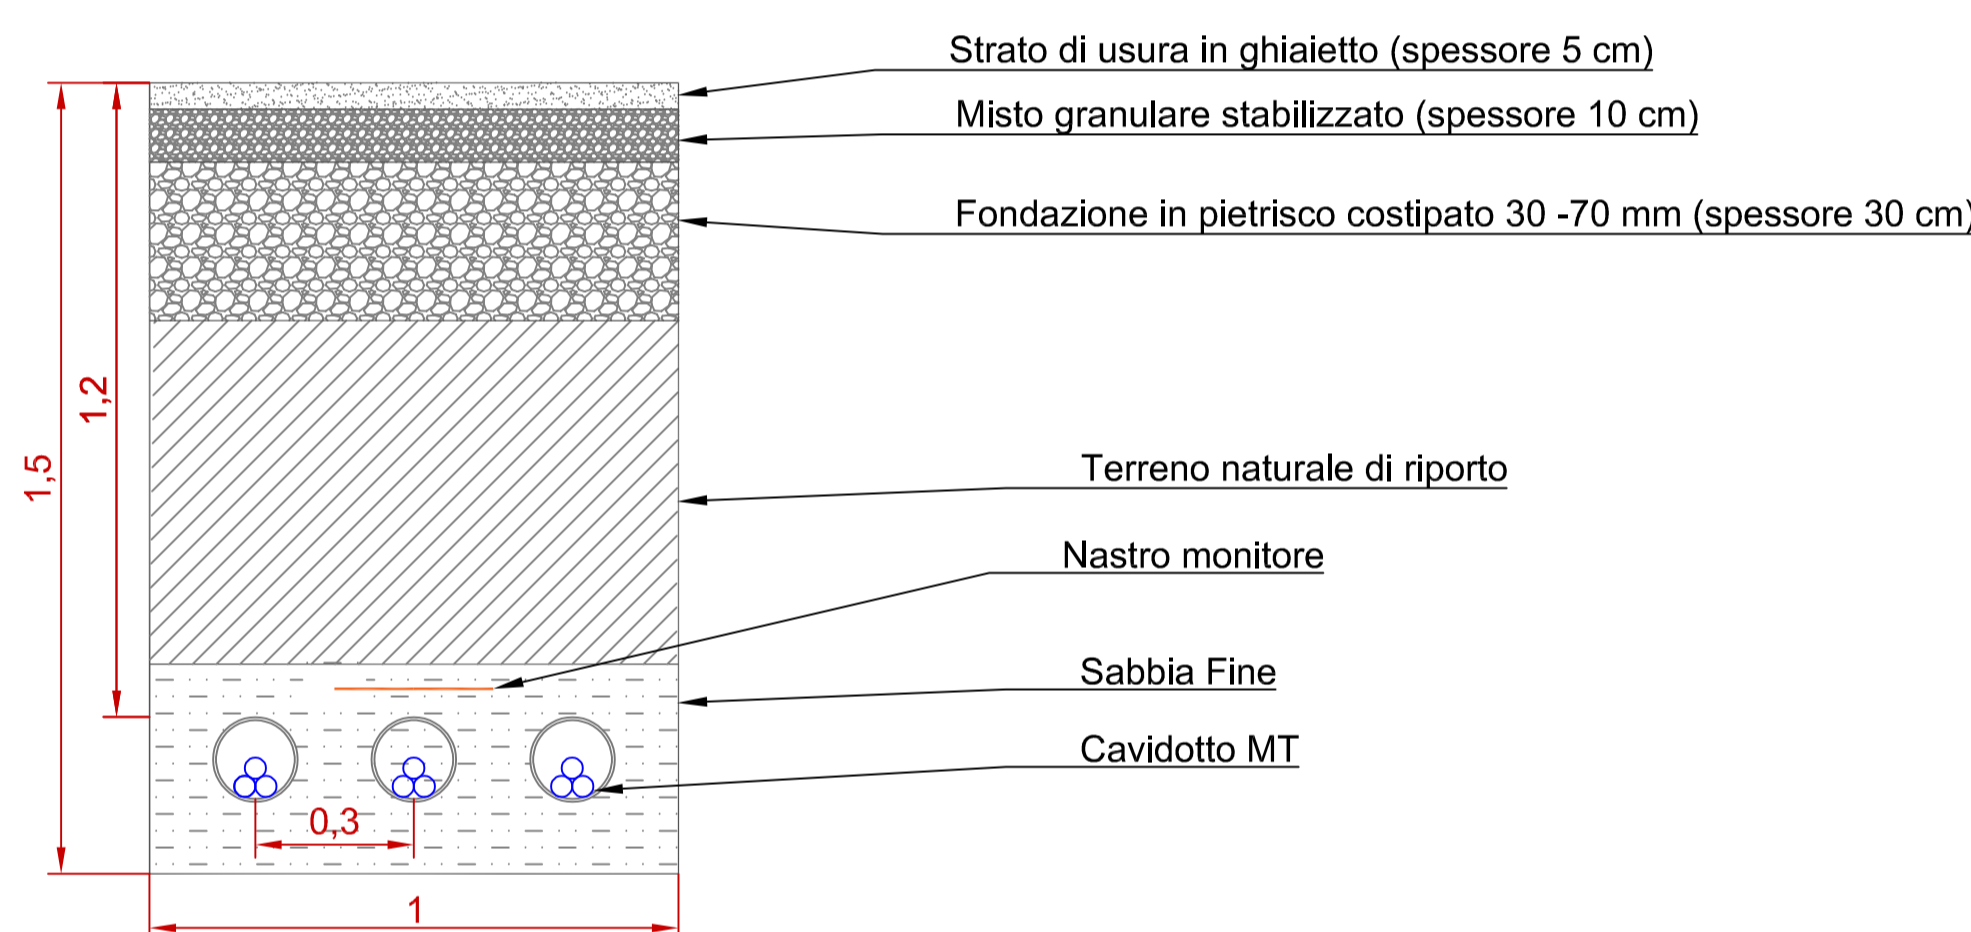


Sezione 5-5 (strada sterrata) - MT

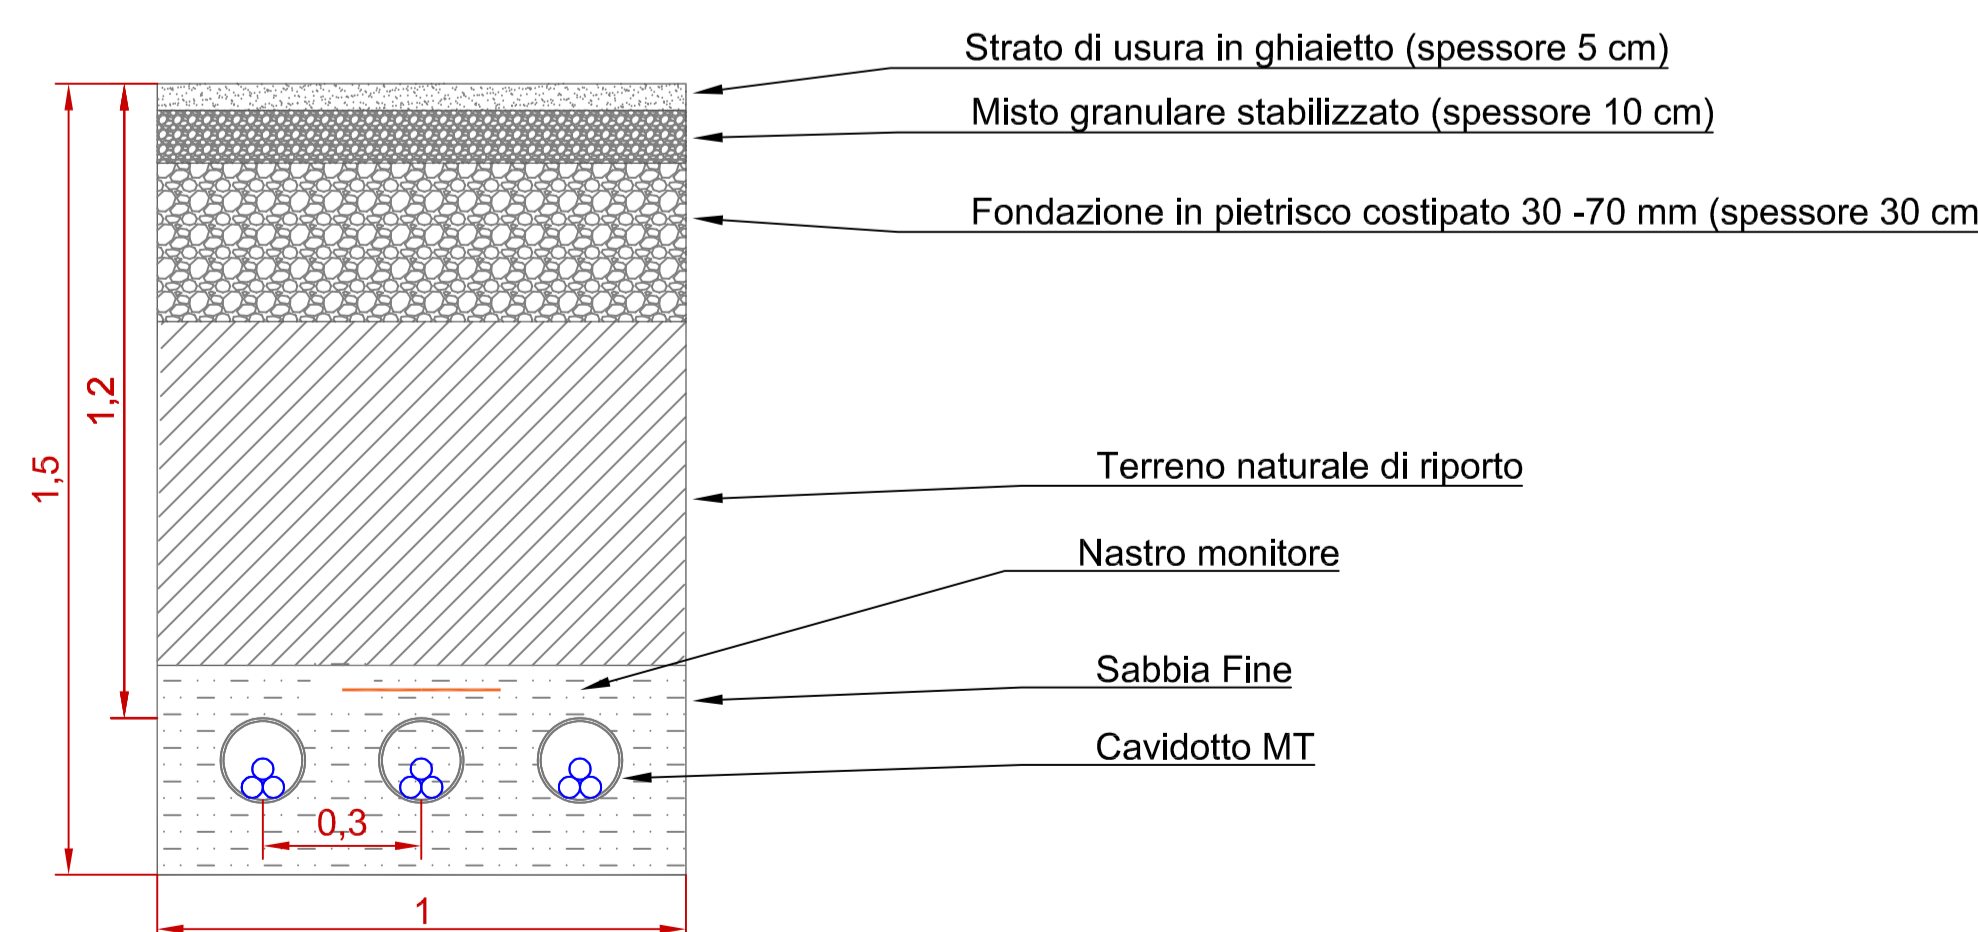

Sezione 6-6 (strada asfaltata) - MT/AT

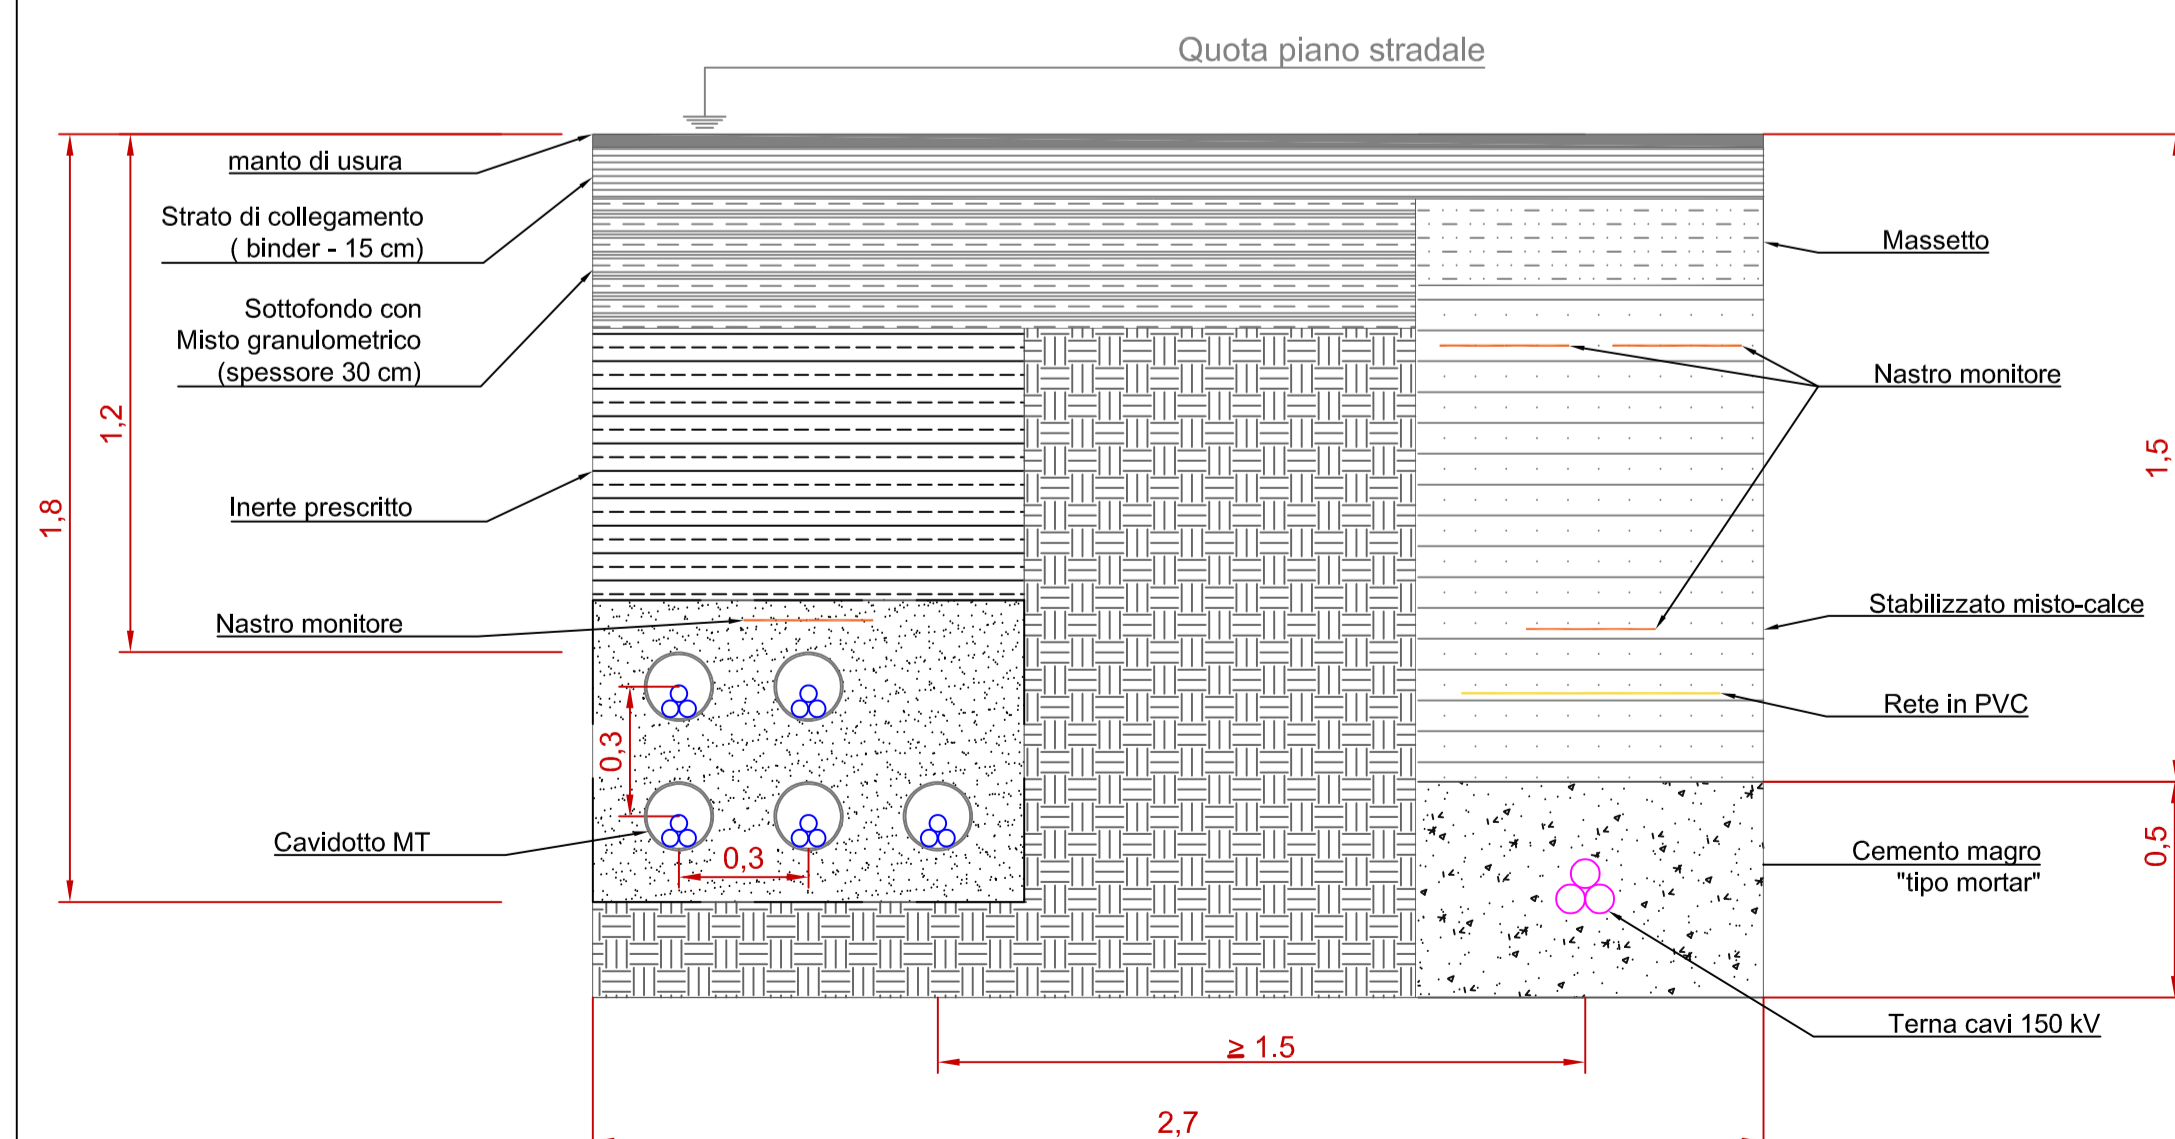

Inquadramento generale su catastale (1:20000)

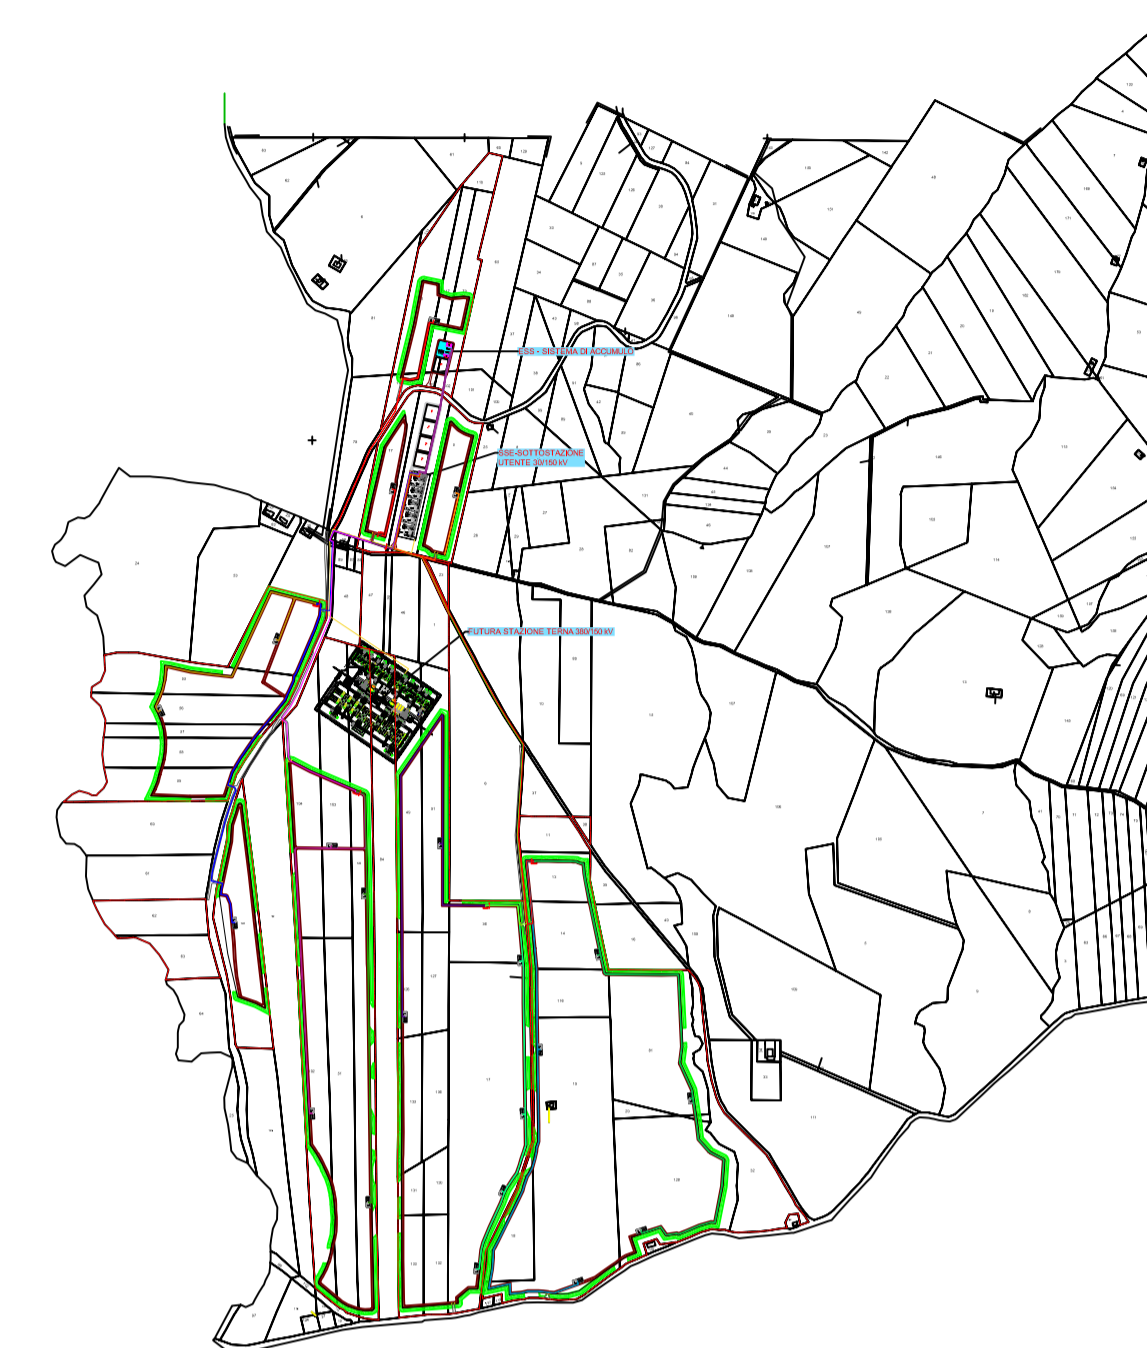

REGIONE SICILIA
Provincia di Catania
COMUNE DI RAMACCA



AGROVOLTAICO CONTRADA ALBOSPINO

OGGETTO	PROGETTO DEFINITIVO	09-AGCA-PR-09
ELABORATO	SEZIONI TIPO CAVIDOTTI IMPIANTO DI RETE E UTENZA	CODICE ELABORATO

PROGETTO: IMPIANTO DENOMINATO "AGROVOLTAICO CONTRADA ALBOSPINO", DI POTENZA DI GENERAZIONE PARI A 51,89 MWp, POTENZA IN IMMISSIONE PARI A 50 MW E POTENZA DEL SISTEMA DI ACCUMULO PARI A 10 MW, SITO IN LOCALITA' ALBOSPINO COMUNE DI RAMACCA (CT)

Data	Revisione	Descrizione	Elaborazione	Verifica
Marzo 2022	00	Emissione per procedura di VIA	D.Tomarchio	G.Vicino

PROPRONTE: **FRI-ELSOLAR**
 Piazza del Grano 3 - 39100 Bolzano (BZ)
 P.IVA 02023090380
 +39 0471324210 - fri-elsolar@legalmail.it

PROGETTAZIONE: **E-PRIMA S.R.L.**
 Via Manganelli 20/G - 95030 Nicolosi (CT)
 tel:095914116 - call:3339533392
 email:info@e-prima.eu