




Area di conversione/trasformazione/distribuzione - pianta, prospetti, sezione e particolare fondazione

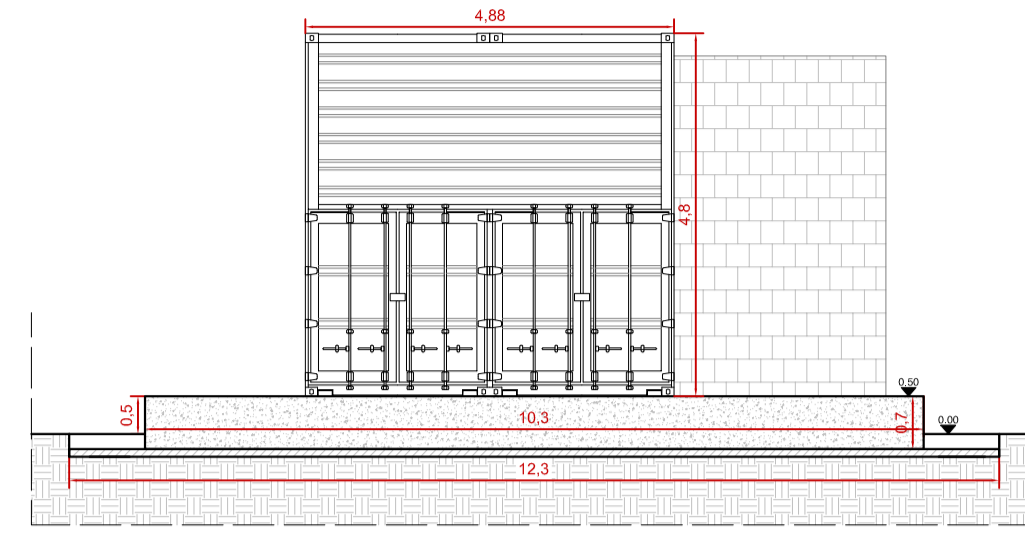


Vista da destra (1:100)

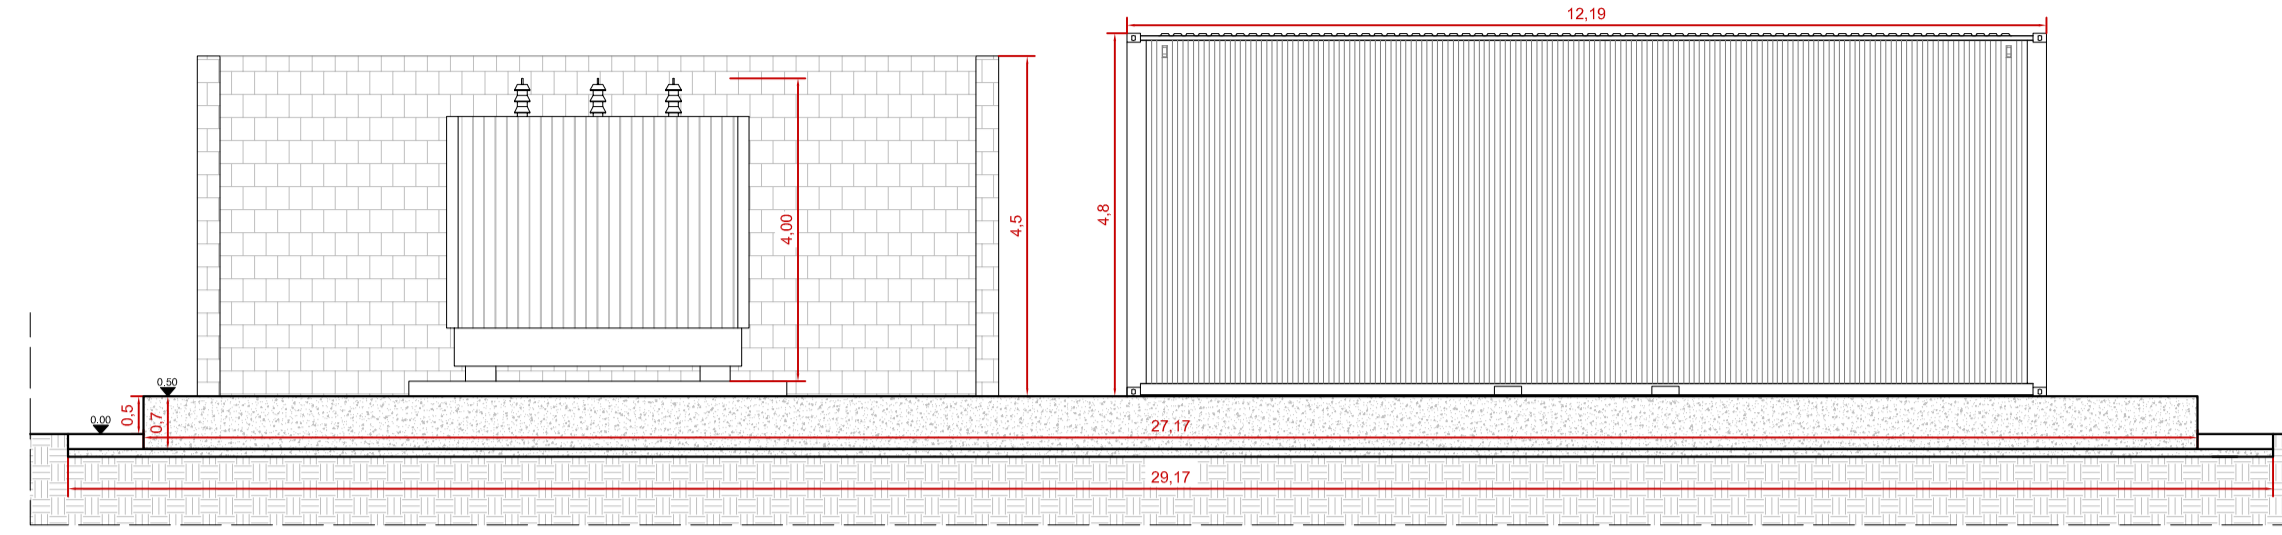


Vista frontale (1:100)

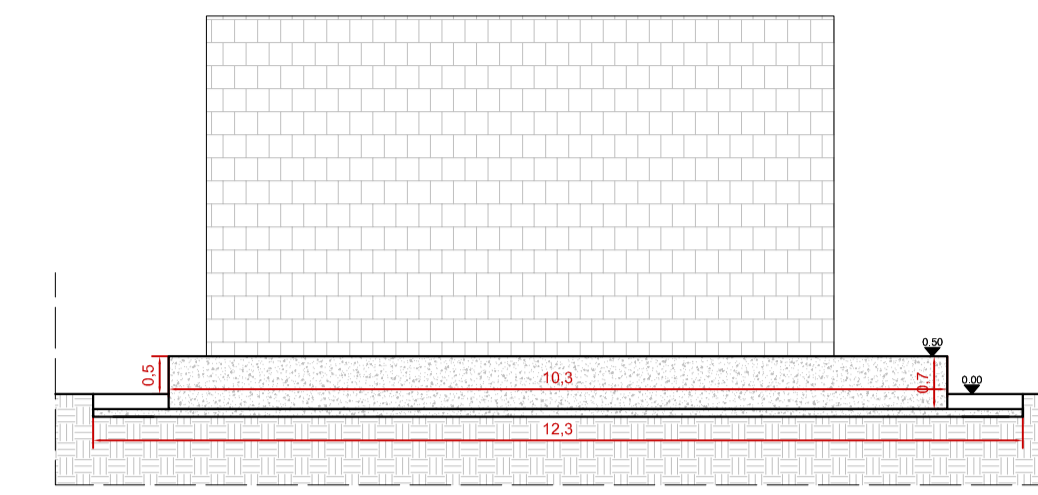

Vista da sinistra (1:100)

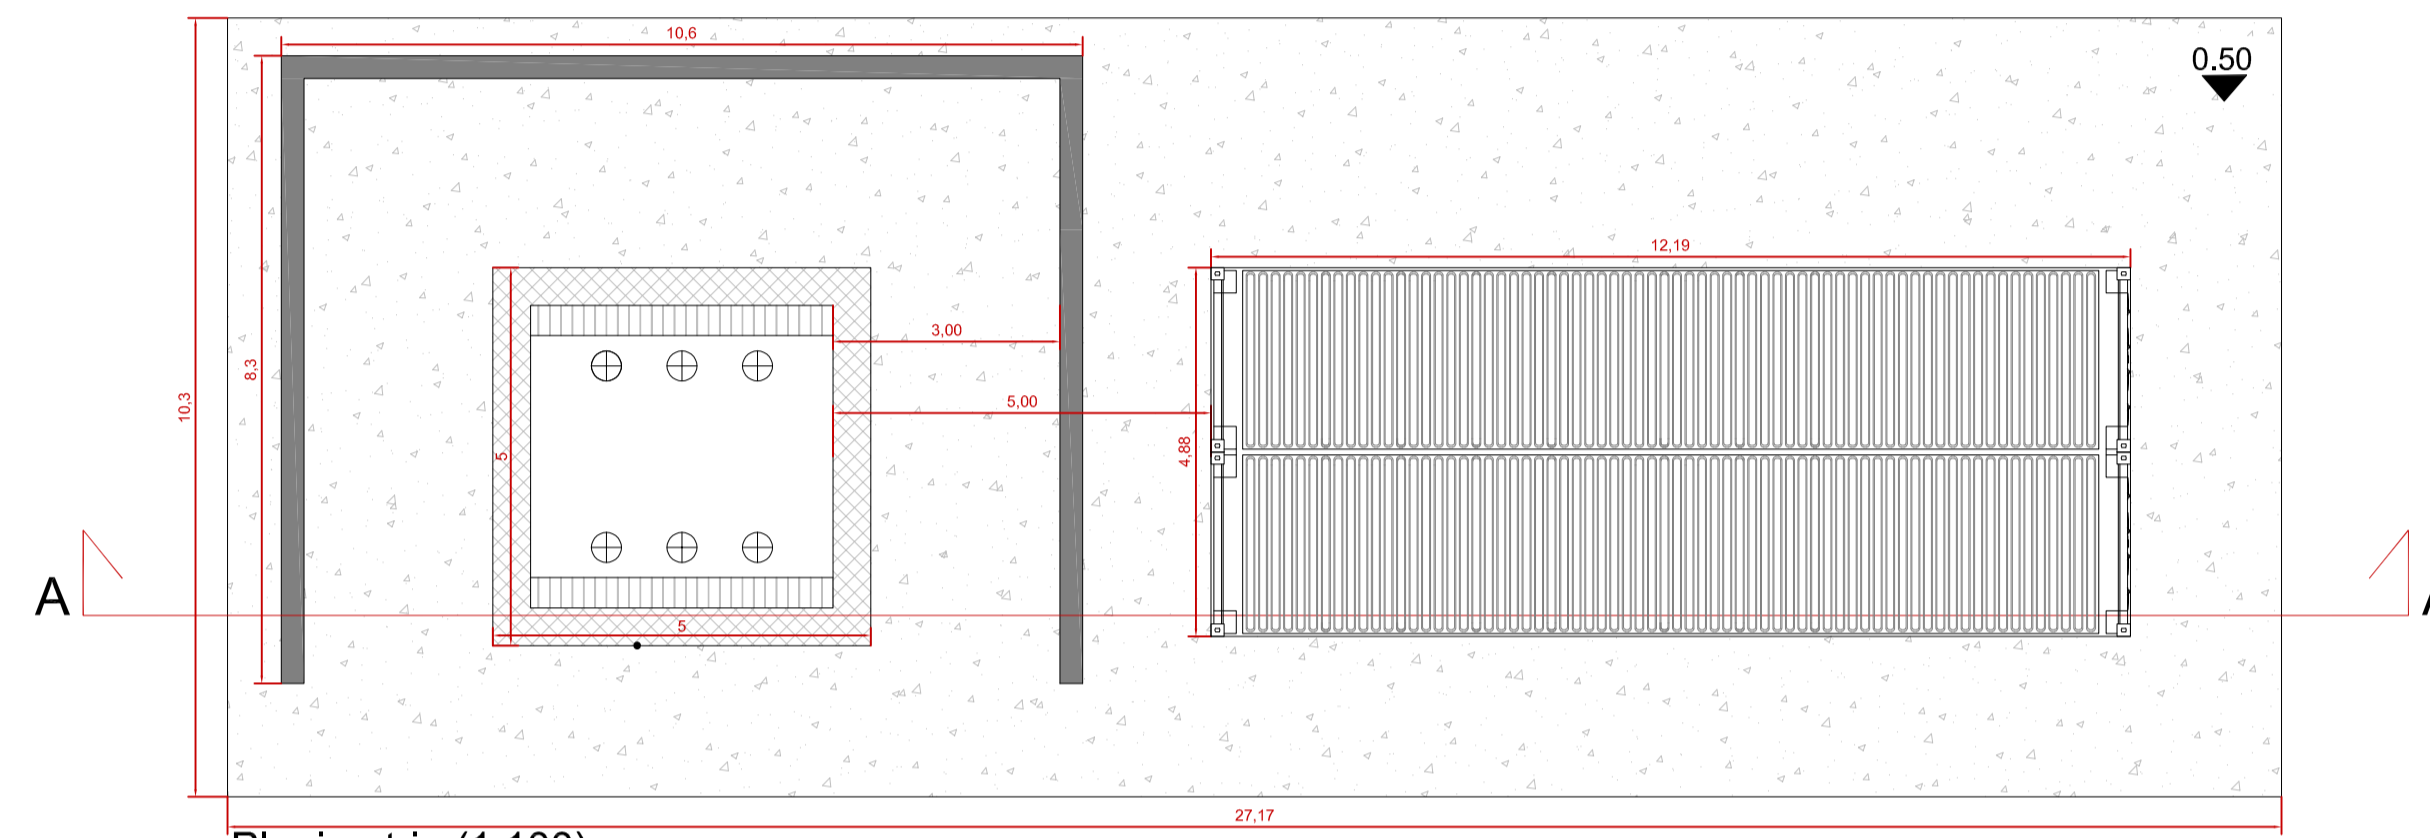

Planimetria (1:100)

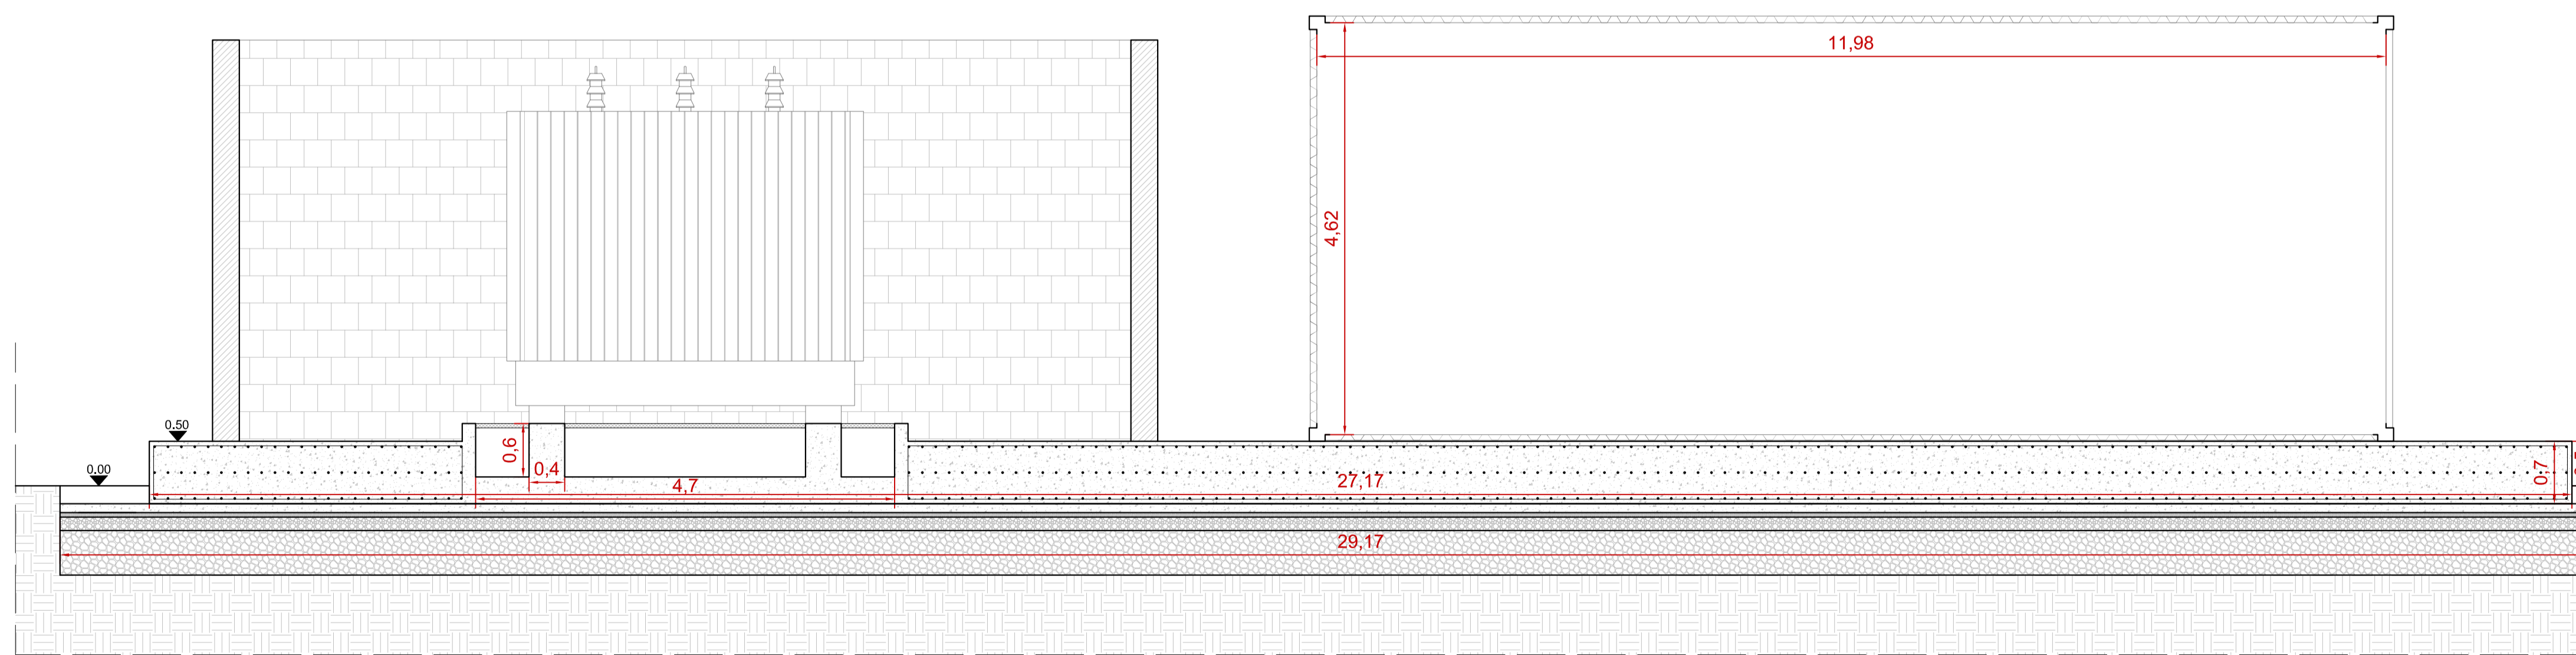

Sezione A-A (1:50)

**REGIONE SICILIA**  
Provincia di Catania  
COMUNE DI RAMACCA



**AGROVOLTAICO CONTRADA ALBOSPINO**

OGGETTO	PROGETTO DEFINITIVO	10-AGCA-PR-10
ELABORATO	AREA DI CONVERSIONE/TRASFORMAZIONE/DISTRIBUZIONE: -PIANTA,PROSPETTI E SEZIONE -PARTICOLARE FONDAZIONE	CODICE ELABORATO

PROGETTO: IMPIANTO DENOMINATO "AGROVOLTAICO CONTRADA ALBOSPINO", DI POTENZA DI GENERAZIONE PARI A 51,89 MWp, POTENZA IN IMMISSIONE PARI A 50 MW E POTENZA DEL SISTEMA DI ACCUMULO PARI A 10 MW, SITO IN LOCALITA' ALBOSPINO COMUNE DI RAMACCA (CT)

Data	Revisione	Descrizione	Elaborazione	Verifica
Marzo 2022	00	Emissione per procedura di VIA	D.Tomarchio	G.Vicino


PROPRONENTE: **FRI-EL SOLAR S.r.l.**  
Piazza del Grano 3 - 39100 Bolzano (BZ)  
P.IVA 02023090380  
+39 0471324210 - fri-elsolar@legalmail.it

PROGETTAZIONE: **E-PRIMA S.R.L.**  
Via Manganelli 20/G - 95030 Nicolosi (CT)  
tel:095914116 - call:3339533392  
email:info@e-prima.eu


SCALA:	VARIA	FOLIO:	1/2
--------	-------	--------	-----

Area di conversione/trasformazione/distribuzione - particolare fondazione


Vista frontale area di conversione - scala 1:50

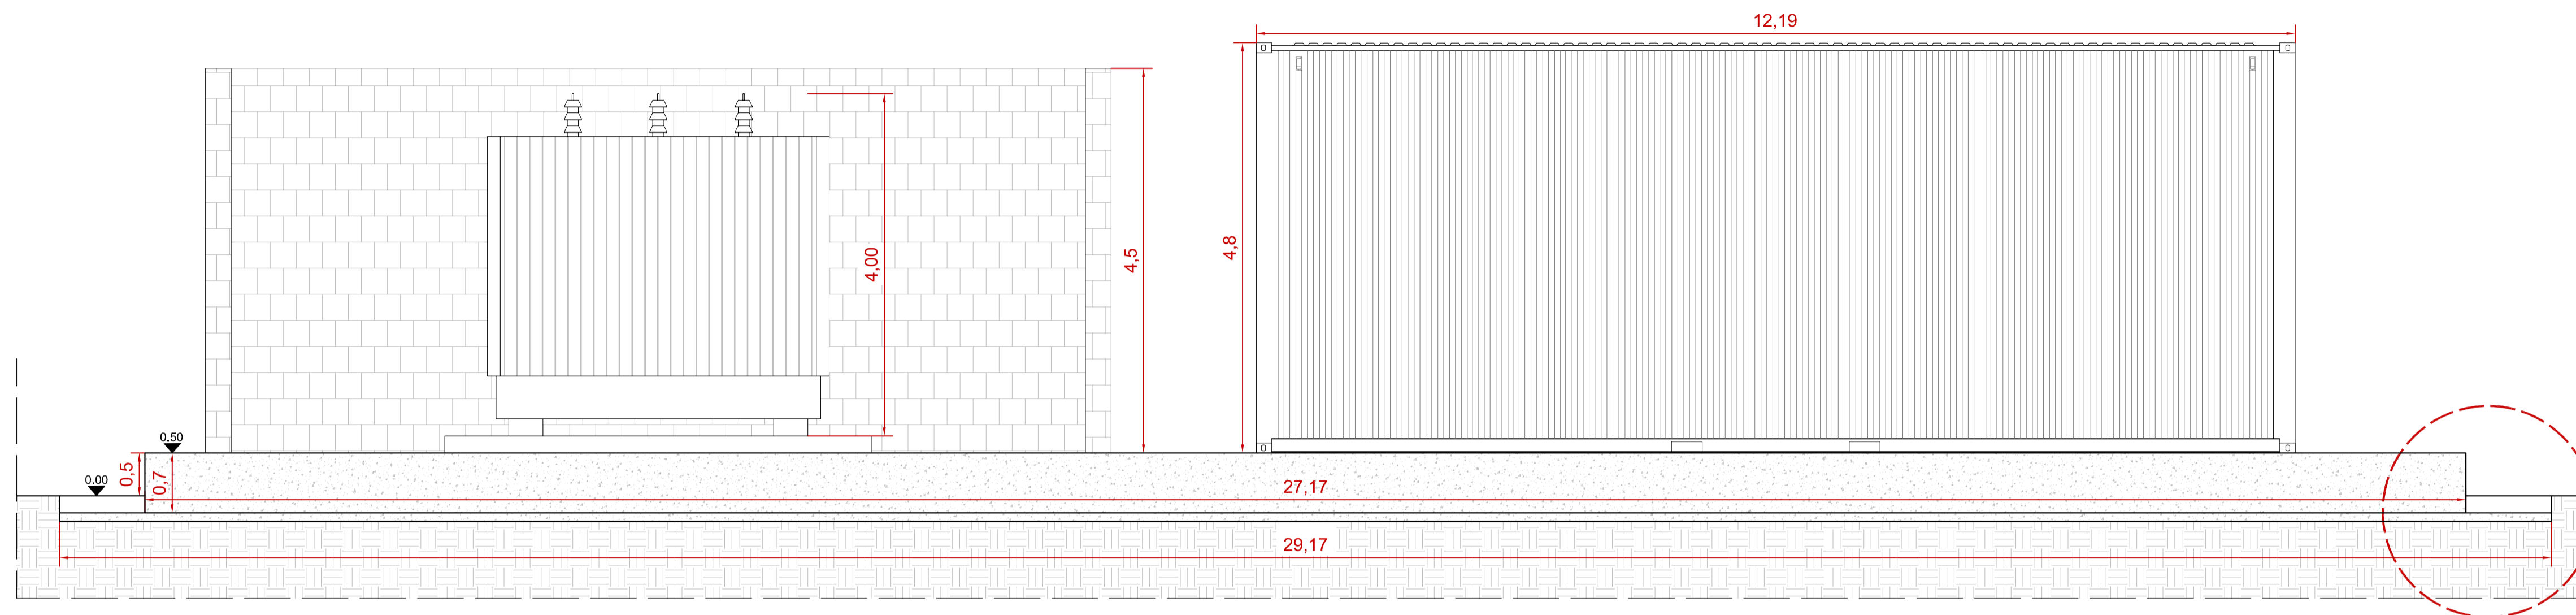

Particolare magrone in cls armato (scala 1:100)

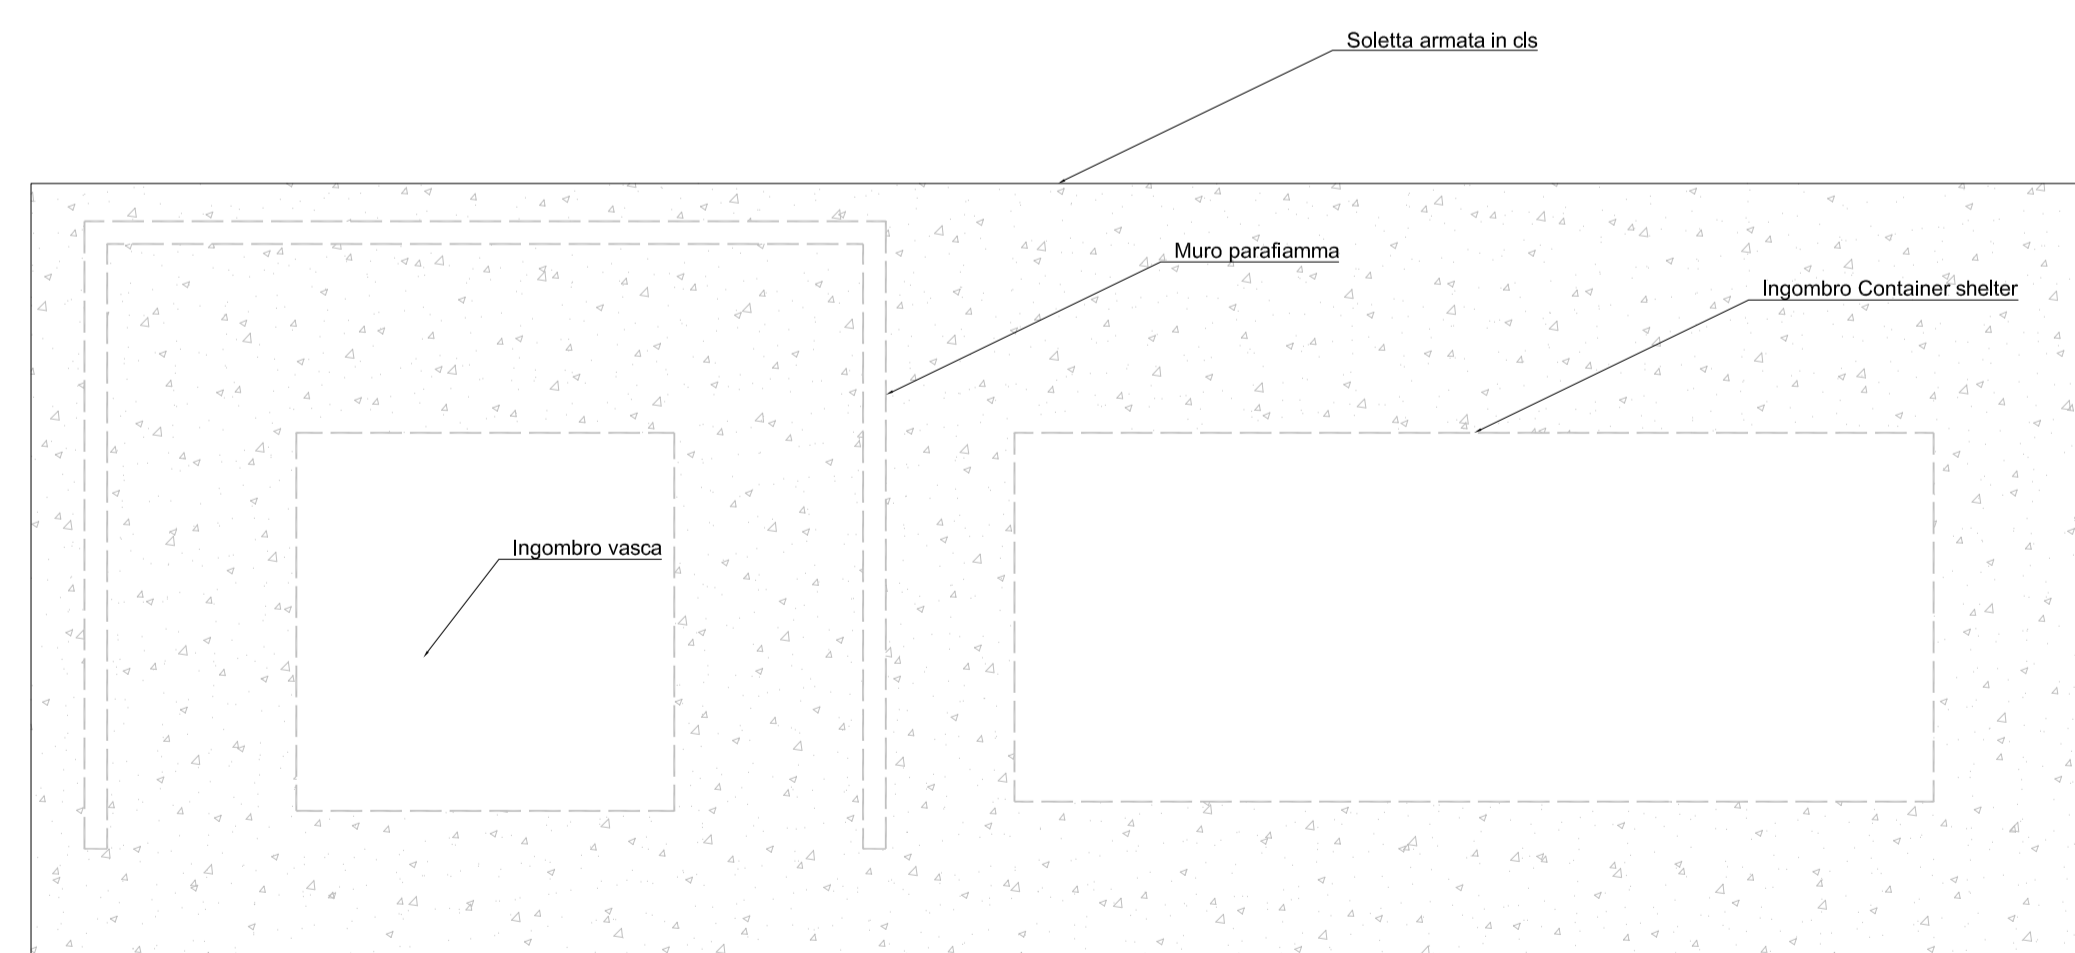

Particolare fondazione container shelter (scala 1:20)

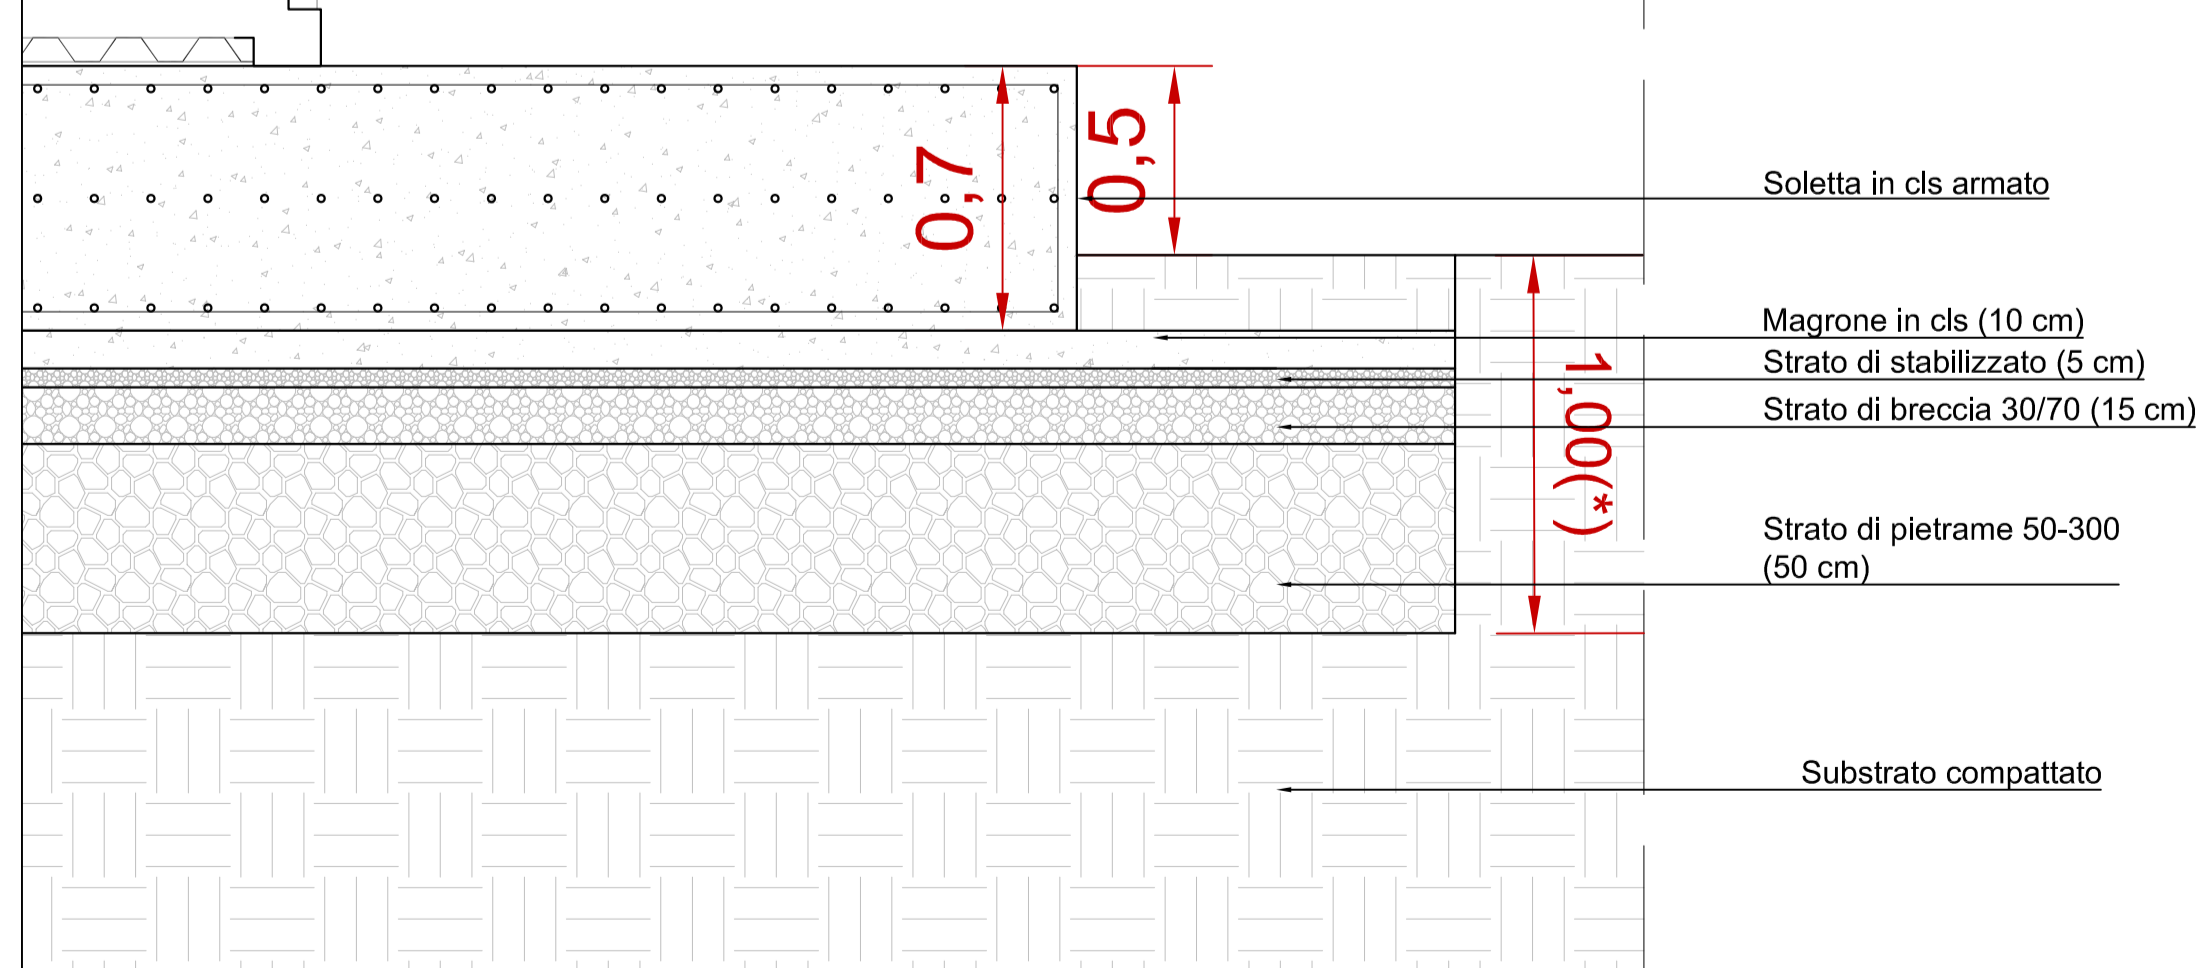

(\*) Profondità dello scavo

REGIONE SICILIA

Provincia di Catania  
COMUNE DI RAMACCA



AGROVOLTAICO CONTRADA ALBOSPINO

OGGETTO	PROGETTO DEFINITIVO	10-AGCA-PR-10
ELABORATO	AREA DI CONVERSIONE/TRASFORMAZIONE/DISTRIBUZIONE -PIANTA,PROSPETTIVE E SEZIONE -PARTICOLARE FONDAZIONE	CODICE ELABORATO

PROGETTO: IMPIANTO DENOMINATO "AGROVOLTAICO CONTRADA ALBOSPINO", DI POTENZA DI GENERAZIONE PARI A 51,89 MWp, POTENZA IN IMMISSIONE PARI A 50 MW E POTENZA DEL SISTEMA DI ACCUMULO PARI A 10 MW, SITO IN LOCALITA' ALBOSPINO COMUNE DI RAMACCA (CT)

Data	Revisione	Descrizione	Elaborazione	Verifica
Marzo 2022	00	Emissione per procedura di VIA	D.Tomarchio	G.Vicino

PROPRONTE: **FRI-EL SOLAR S.r.l.**  
Piazza del Grano 3 - 39100 Bolzano (BZ)  
P.IVA 02023090380  
+39 0471324210 - fri-elsolar@legalmail.it

PROGETTAZIONE: **E-PRIMA S.R.L.**  
Via Manganelli 20/G - 95030 Nicolosi (CT)  
tel:095914116 - call:3339533392  
email:info@e-prima.eu

SCALA:	VARIA	FOLIO:	2/2
--------	-------	--------	-----