



Cabina di raccolta - pianta, prospetti, sezione e particolare fondazione



Vista dall'alto (scala 1:50)

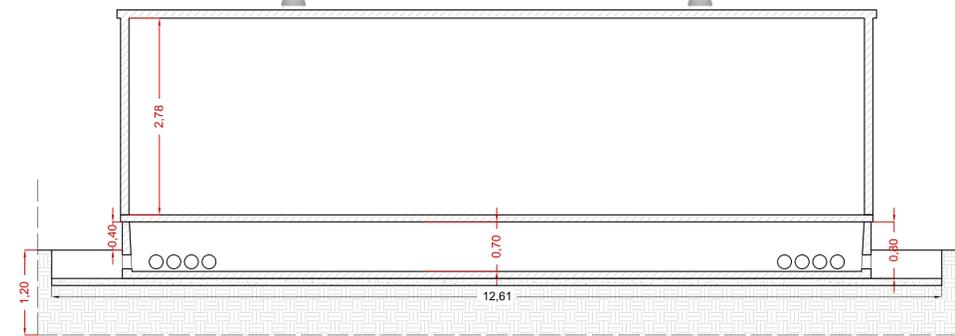


Sezione A-A (scala 1:50)

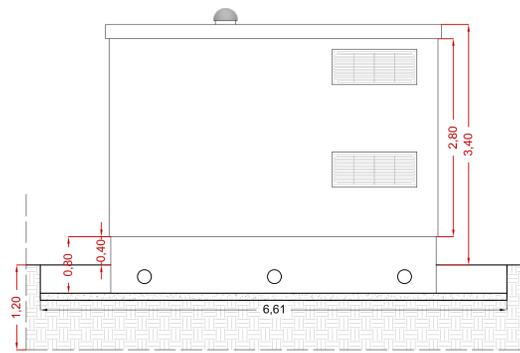


Vista da destra (scala 1:50)



Vista frontale (scala 1:50)

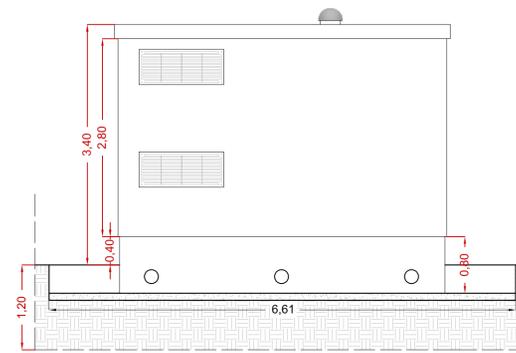

Vista da sinistra (scala 1:50)

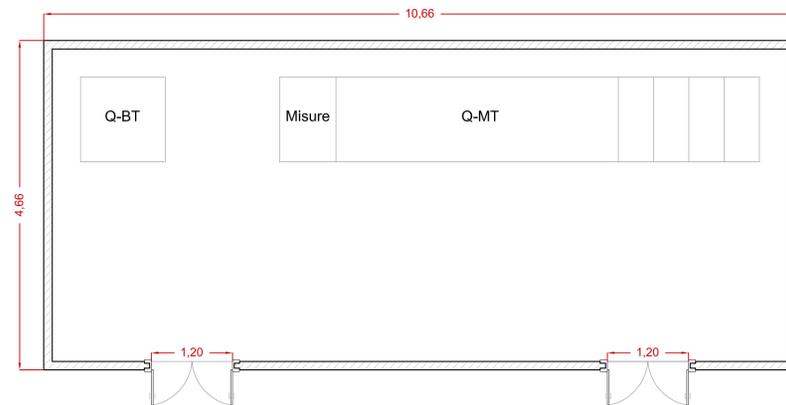

Pianta (scala 1:50)

REGIONE SICILIA

Provincia di Catania
COMUNE DI RAMACCA



AGROVOLTAICO CONTRADA ALBOSPINO

OGGETTO	PROGETTO DEFINITIVO	11-AGCA-PR-11
ELABORATO	CABINA DI RACCOLTA: -PIANTA, PROSPETTI E SEZIONE -PARTICOLARE FONDAZIONE	CODICE ELABORATO

PROGETTO: IMPIANTO DENOMINATO "AGROVOLTAICO CONTRADA ALBOSPINO", DI POTENZA DI GENERAZIONE PARI A 51,89 MWp, POTENZA IN IMMISSIONE PARI A 50 MW E POTENZA DEL SISTEMA DI ACCUMULO PARI A 10 MW, SITO IN LOCALITA' ALBOSPINO COMUNE DI RAMACCA (CT)

Data	Revisione	Descrizione	Elaborazione	Verifica
Marzo 2022	00	Emissione per procedura di VIA	D.Tomarchio	G.Vicino


PROPRONTE: **FRI-EL SOLAR S.r.l.**
Piazza del Grano 3 - 39100 Bolzano (BZ)
P.IVA 02023090380
+39 0471324210 - fri-elsolar@legalmail.it

PROGETTAZIONE: **E-PRIMA S.R.L.**
Via Manganelli 20/G - 95030 Nicolosi (CT)
tel:095914116 - call:3339533392
email:info@e-prima.eu


SCALA:	1:50	FOLIO:	1/2
--------	------	--------	-----

Cabina di raccolta - pianta, prospetti, sezione e particolare fondazione


Vista frontale cabina di raccolta - scala 1:25

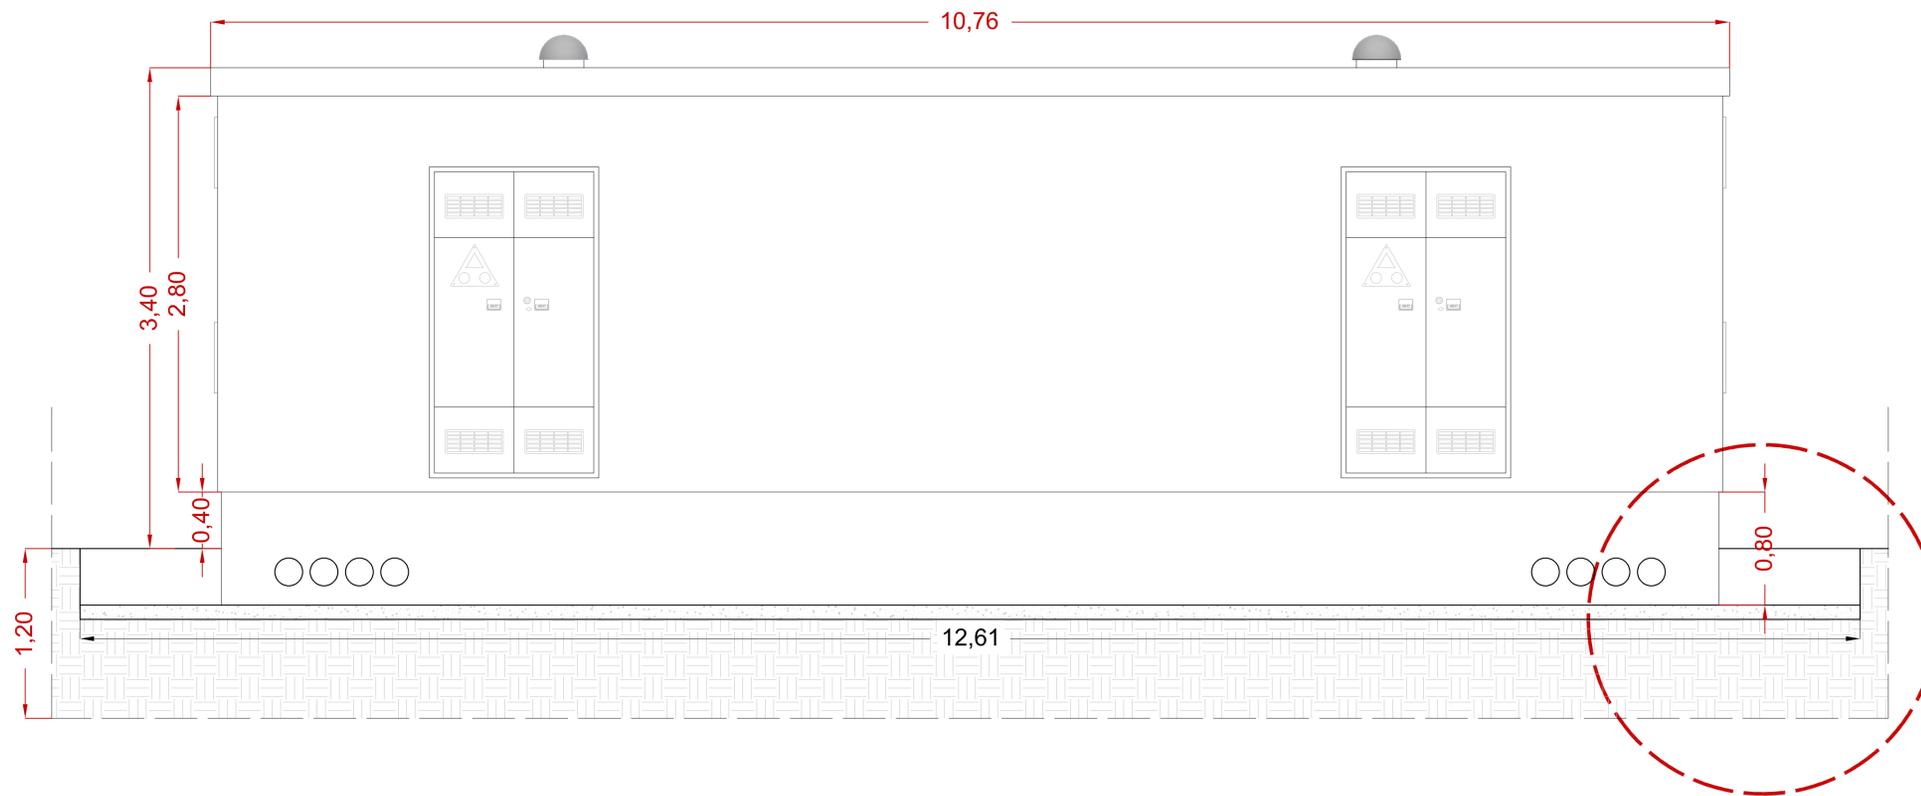

Particolare magrone in cls (scala 1:50)

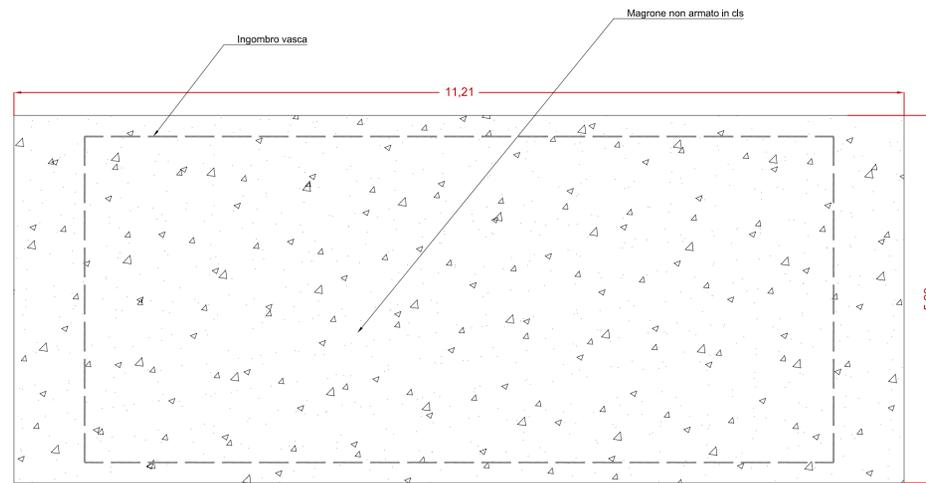

Particolare fondazione cabina di raccolta (scala 1:20)

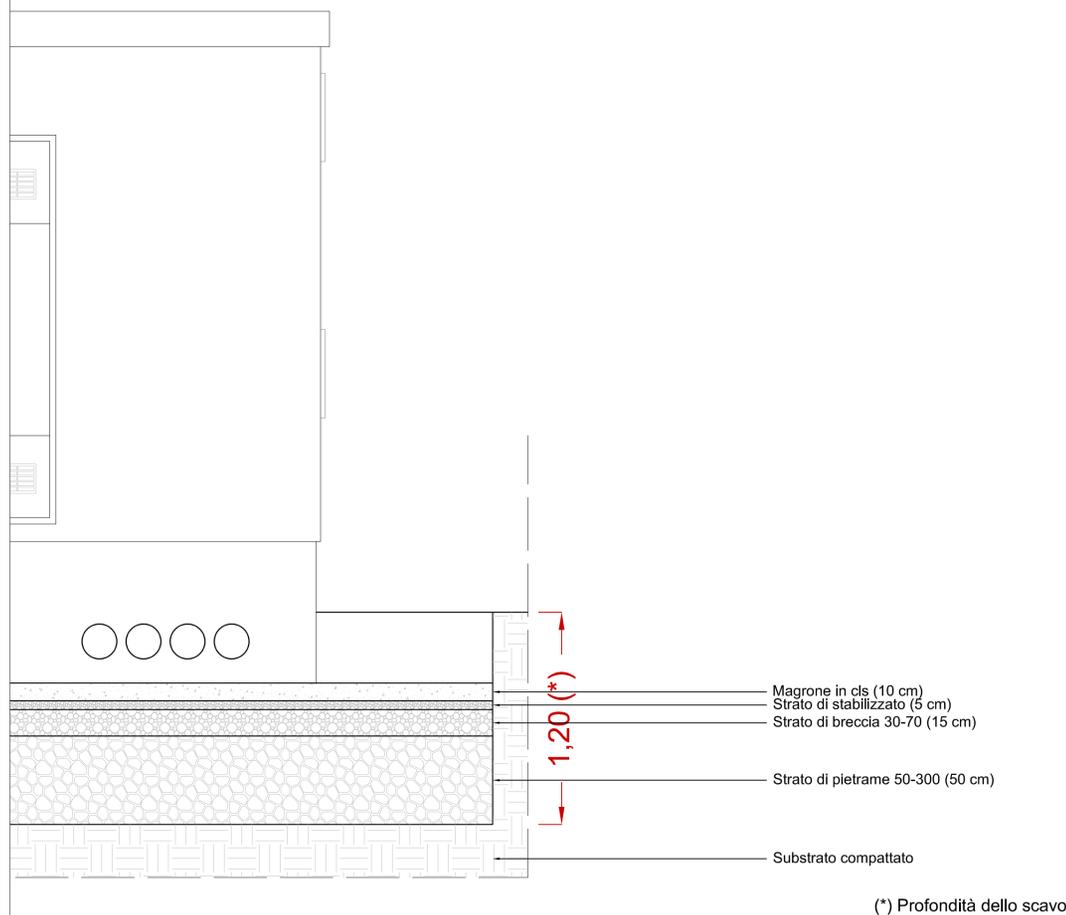

(*) Profondità dello scavo

REGIONE SICILIA
Provincia di Catania
COMUNE DI RAMACCA



AGROVOLTAICO CONTRADA ALBOSPINO

OGGETTO	PROGETTO DEFINITIVO	11-AGCA-PR-11
ELABORATO	CABINA DI RACCOLTA: -PIANTA, PROSPETTI E SEZIONE -PARTICOLARE FONDAZIONE	CODICE ELABORATO

PROGETTO: IMPIANTO DENOMINATO "AGROVOLTAICO CONTRADA ALBOSPINO", DI POTENZA DI GENERAZIONE PARI A 51,89 MWp, POTENZA IN IMMISSIONE PARI A 50 MW E POTENZA DEL SISTEMA DI ACCUMULO PARI A 10 MW, SITO IN LOCALITA' ALBOSPINO COMUNE DI RAMACCA (CT)

Data	Revisione	Descrizione	Elaborazione	Verifica
Marzo 2022	00	Emissione per procedura di VIA	D.Tomarchio	G.Vicino

PROPRONTE: **FRI-EL SOLAR S.r.l.**
Piazza del Grano 3 - 39100 Bolzano (BZ)
P.IVA 02023090380
+39 0471324210 - fri-elsolar@legalmail.it

PROGETTAZIONE: **E-PRIMA S.R.L.**
Via Manganelli 20/G - 95030 Nicolosi (CT)
tel:095914116 - call:3339533392
email:info@e-prima.eu

SCALA:	VARIA	FOLIO:	2/2
--------	-------	--------	-----