



# Particolare cancello e recinzione


Vista frontale cancello di accesso all'impianto - scala 1:20

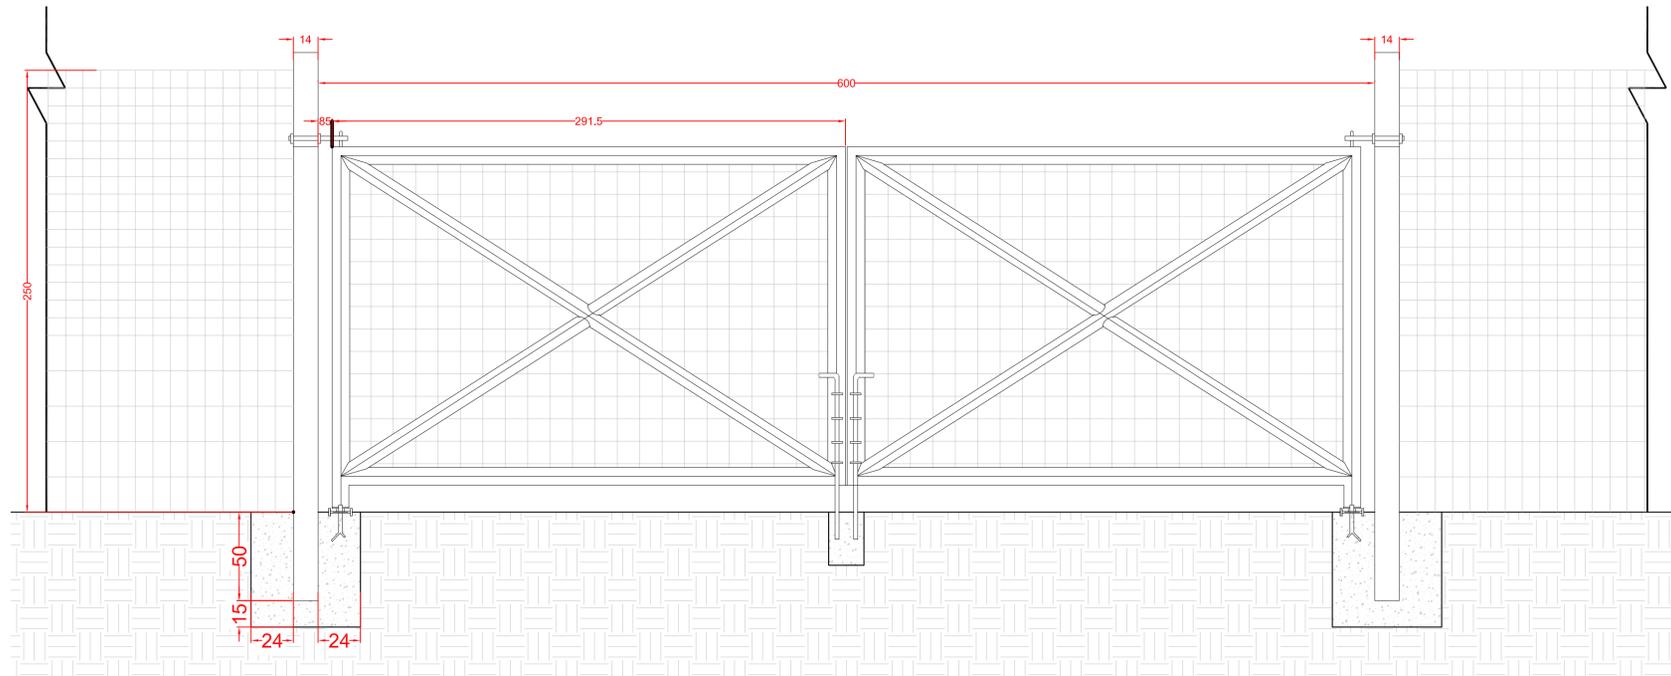

Particolare paletto metallico recinzione - scala 1:10

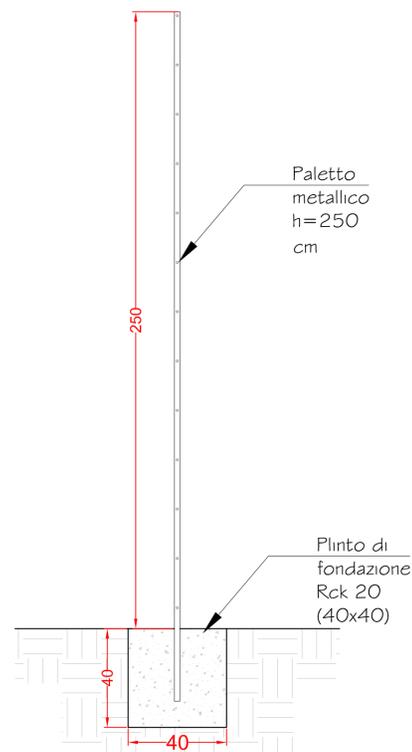

Vista frontale recinzione perimetrale - scala 1:20

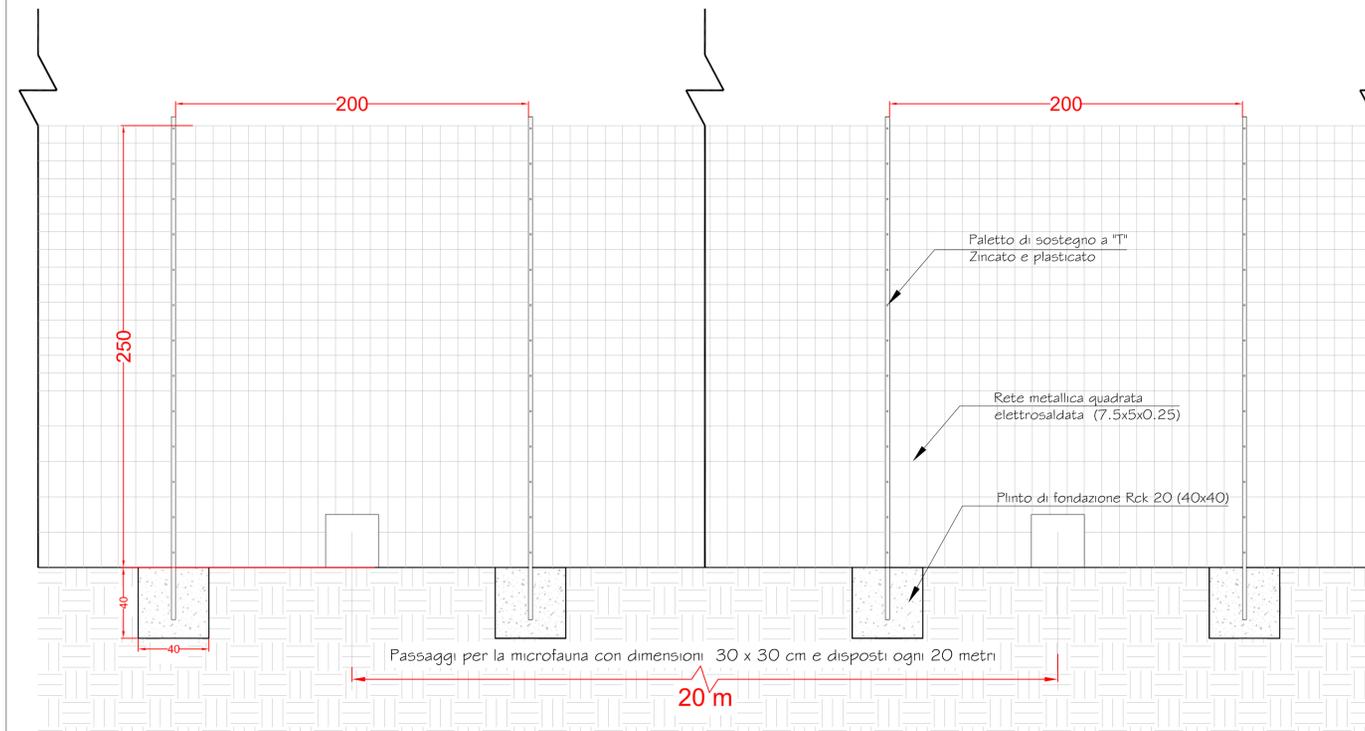

**REGIONE SICILIA**  
Provincia di Catania  
COMUNE DI RAMACCA



## AGROVOLTAICO CONTRADA ALBOSPINO

OGGETTO	PROGETTO DEFINITIVO	12-AGCA-PR-12
ELABORATO	<b>PARTICOLARE CANCELLO E RECINZIONE</b>	CODICE ELABORATO

PROGETTO: IMPIANTO DENOMINATO "AGROVOLTAICO CONTRADA ALBOSPINO", DI POTENZA DI GENERAZIONE PARI A 51,89 MWp, POTENZA IN IMMISSIONE PARI A 50 MW E POTENZA DEL SISTEMA DI ACCUMULO PARI A 10 MW, SITO IN LOCALITA' ALBOSPINO COMUNE DI RAMACCA (CT)

Data	Revisione	Descrizione	Elaborazione	Verifica
Marzo 2022	00	Emissione per procedura di VIA	D.Tomarchio	G.Vicino

PROPRONTE: **FRI-ELSOLAR**  
**FRI-EL SOLAR S.r.l.**  
 Piazza del Grano 3 - 39100 Bolzano (BZ)  
 P.IVA 02023090380  
 +39 0471324210 - fri-elsolar@legalmail.it

PROGETTAZIONE: **E-PRIMA**  
**E-PRIMA S.R.L.**  
 Via Manganelli 20/G - 95030 Nicolosi (CT)  
 tel:095914116 - call:3339533392  
 email:info@e-prima.eu

SCALA:	VARIA	FOLIO:	1/1
--------	-------	--------	-----