





LEGENDA

- Confine catastale
- Recinzione
- Fascia di mitigazione
- Viabilità interna di campo
- Cabine di raccolta
- Stazione di conversione/trasformazione/distribuzione
- Container shelter box
- Trafo
- Treccia di rame

Schema collegamento strutture adiacenti

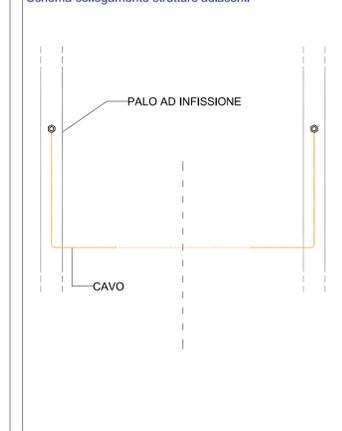

Schema di collegamento struttura a dorsale di terra

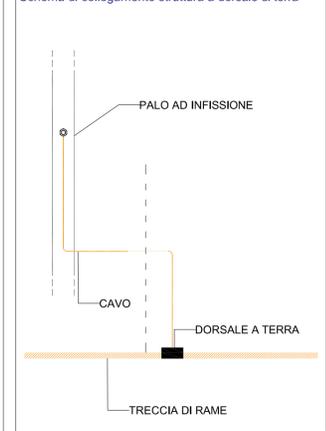

REGIONE SICILIA

Provincia di Catania
COMUNE DI RAMACCA



AGROVOLTAICO CONTRADA ALBOSPINO

OGGETTO	PROGETTO DEFINITIVO	21-AGCA-PR-21
ELABORATO	PLANIMETRIA DORSALI RETE DI TERRA	CODICE ELABORATO

PROGETTO: IMPIANTO DENOMINATO "AGROVOLTAICO CONTRADA ALBOSPINO", DI POTENZA DI GENERAZIONE PARI A 51.89 MWp, POTENZA IN IMMISSIONE PARI A 50 MW E POTENZA DEL SISTEMA DI ACCUMULO PARI A 10 MW, SITO IN LOCALITA' ALBOSPINO COMUNE DI RAMACCA (CT)

Data	Revisione	Descrizione	Elaborazione	Verifica
Marzo 2022	00	Emissione per procedura di VIA	D.Tomarchio	G.Vicino

PROPRONENTE

FRI-EL SOLAR


FRI-EL SOLAR S.r.l.
Piazza del Grano 3 - 39100 Bolzano (BZ)
P.IVA 02023090380
+39 0471324210 - fri-elsolar@legalmail.it

PROGETTAZIONE




E-PRIMA

E-PRIMA S.R.L.
Via Manganelli 20/G - 95030 Nicolosi (CT)
tel: 095914116 - cell: 333953392
email: info@e-prima.eu

Schema collegamento strutture adiacenti

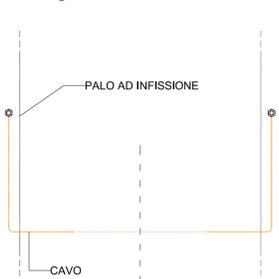


Schema di collegamento struttura a dorsale di terra

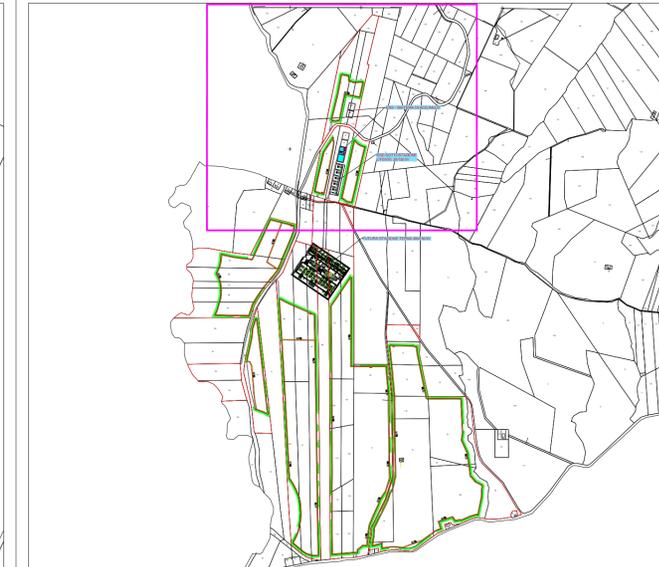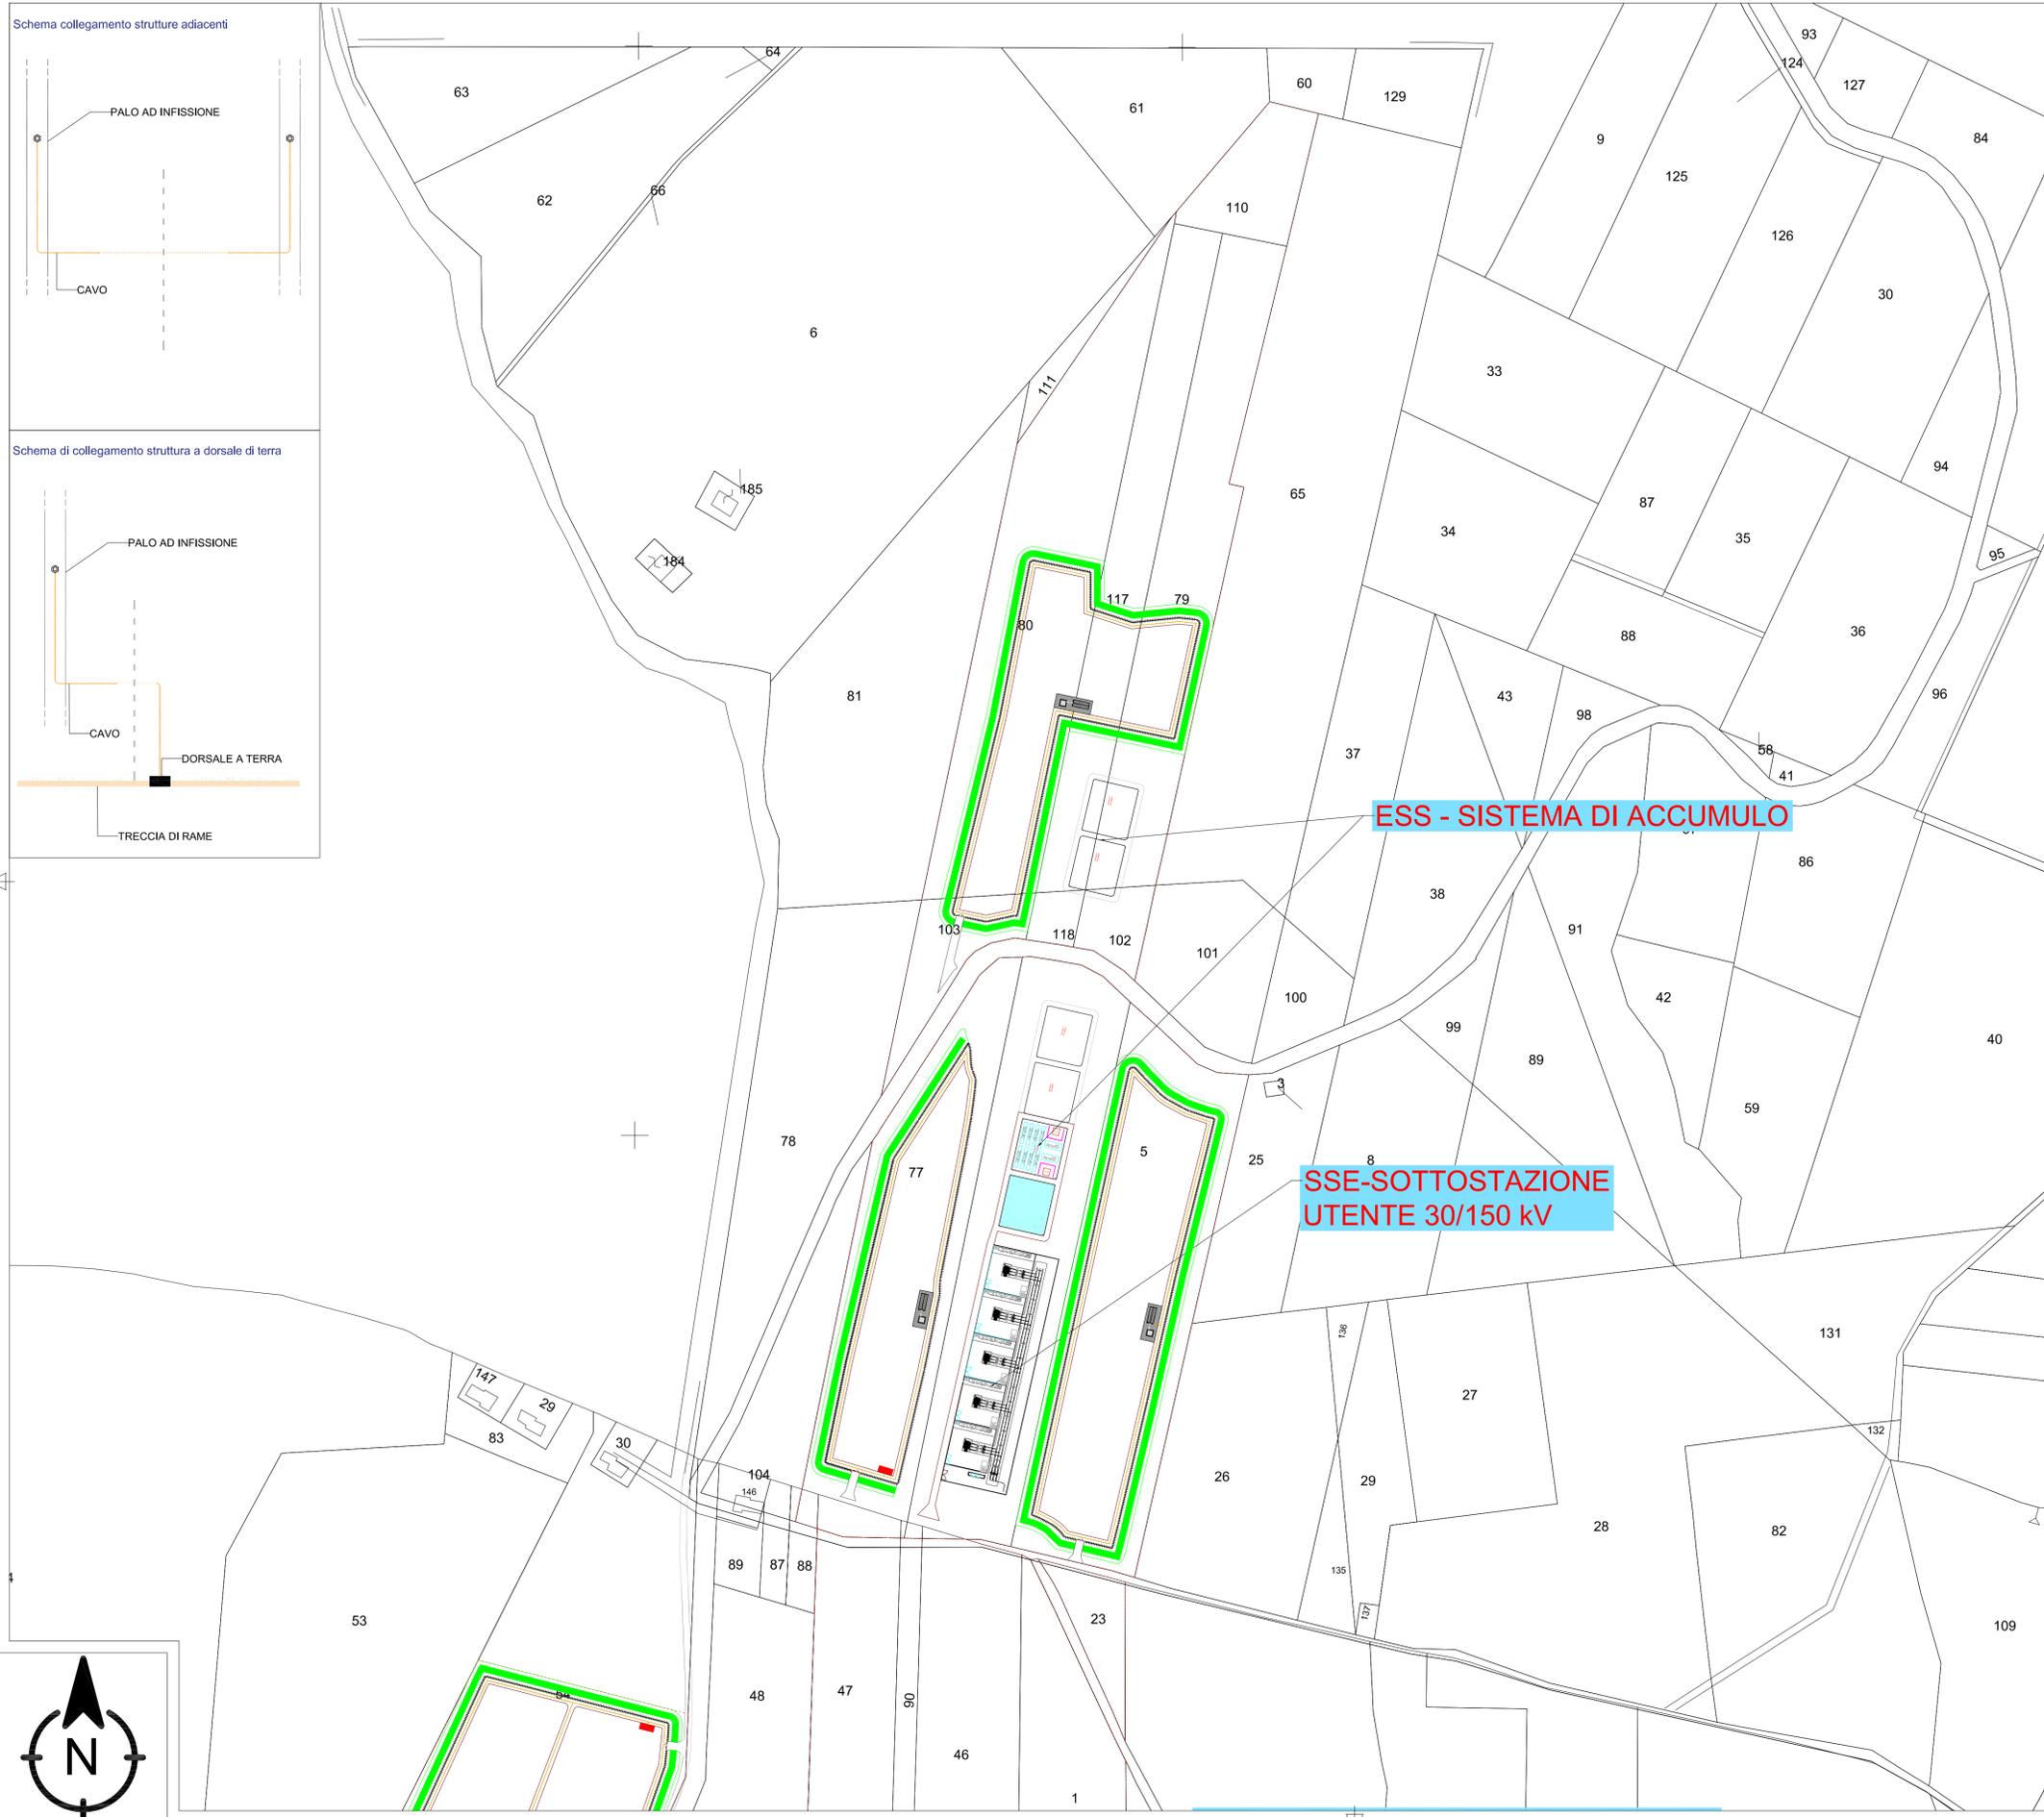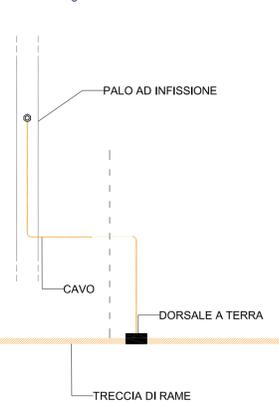

LEGENDA

- Confine catastale
- Recinzione
- Fascia di mitigazione
- Viabilità interna di campo
- Cabine di raccolta
- Stazione di conversione/trasformazione /distribuzione
- Container shelter box
- Trafo
- Treccia di rame

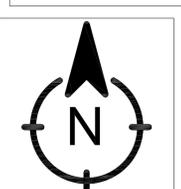

REGIONE SICILIA
Provincia di Catania
COMUNE DI RAMACCA



AGROVOLTAICO CONTRADA ALBOSPINO

OGGETTO	PROGETTO DEFINITIVO	21-AGCA-PR-21
ELABORATO	PLANIMETRIA DORSALI RETE DI TERRA	CODICE ELABORATO

PROGETTO: IMPIANTO DENOMINATO "AGROVOLTAICO CONTRADA ALBOSPINO", DI POTENZA DI GENERAZIONE PARI A 51.89 MWp, POTENZA IN IMMISSIONE PARI A 50 MW E POTENZA DEL SISTEMA DI ACCUMULO PARI A 10 MW, SITO IN LOCALITA' ALBOSPINO COMUNE DI RAMACCA (CT)

Data	Revisione	Descrizione	Elaborazione	Verifica
Marzo 2022	00	Emissione per procedura di VIA	D.Tomarchio	G.Vicino

PROPRONENTE


FRI-EL SOLAR

FRI-EL SOLAR S.r.l.
Piazza del Grano 3 - 39100 Bolzano (BZ)
P.IVA 02023090380
+39 0471324210 - fri-elsolar@legalmail.it

PROGETTAZIONE

E-PRIMA

E-PRIMA S.R.L.
Via M. Anganelli 20/G - 95030 Nicolosi (CT)
Tel: 095914116 - cell: 3339533392
email: info@e-prima.eu

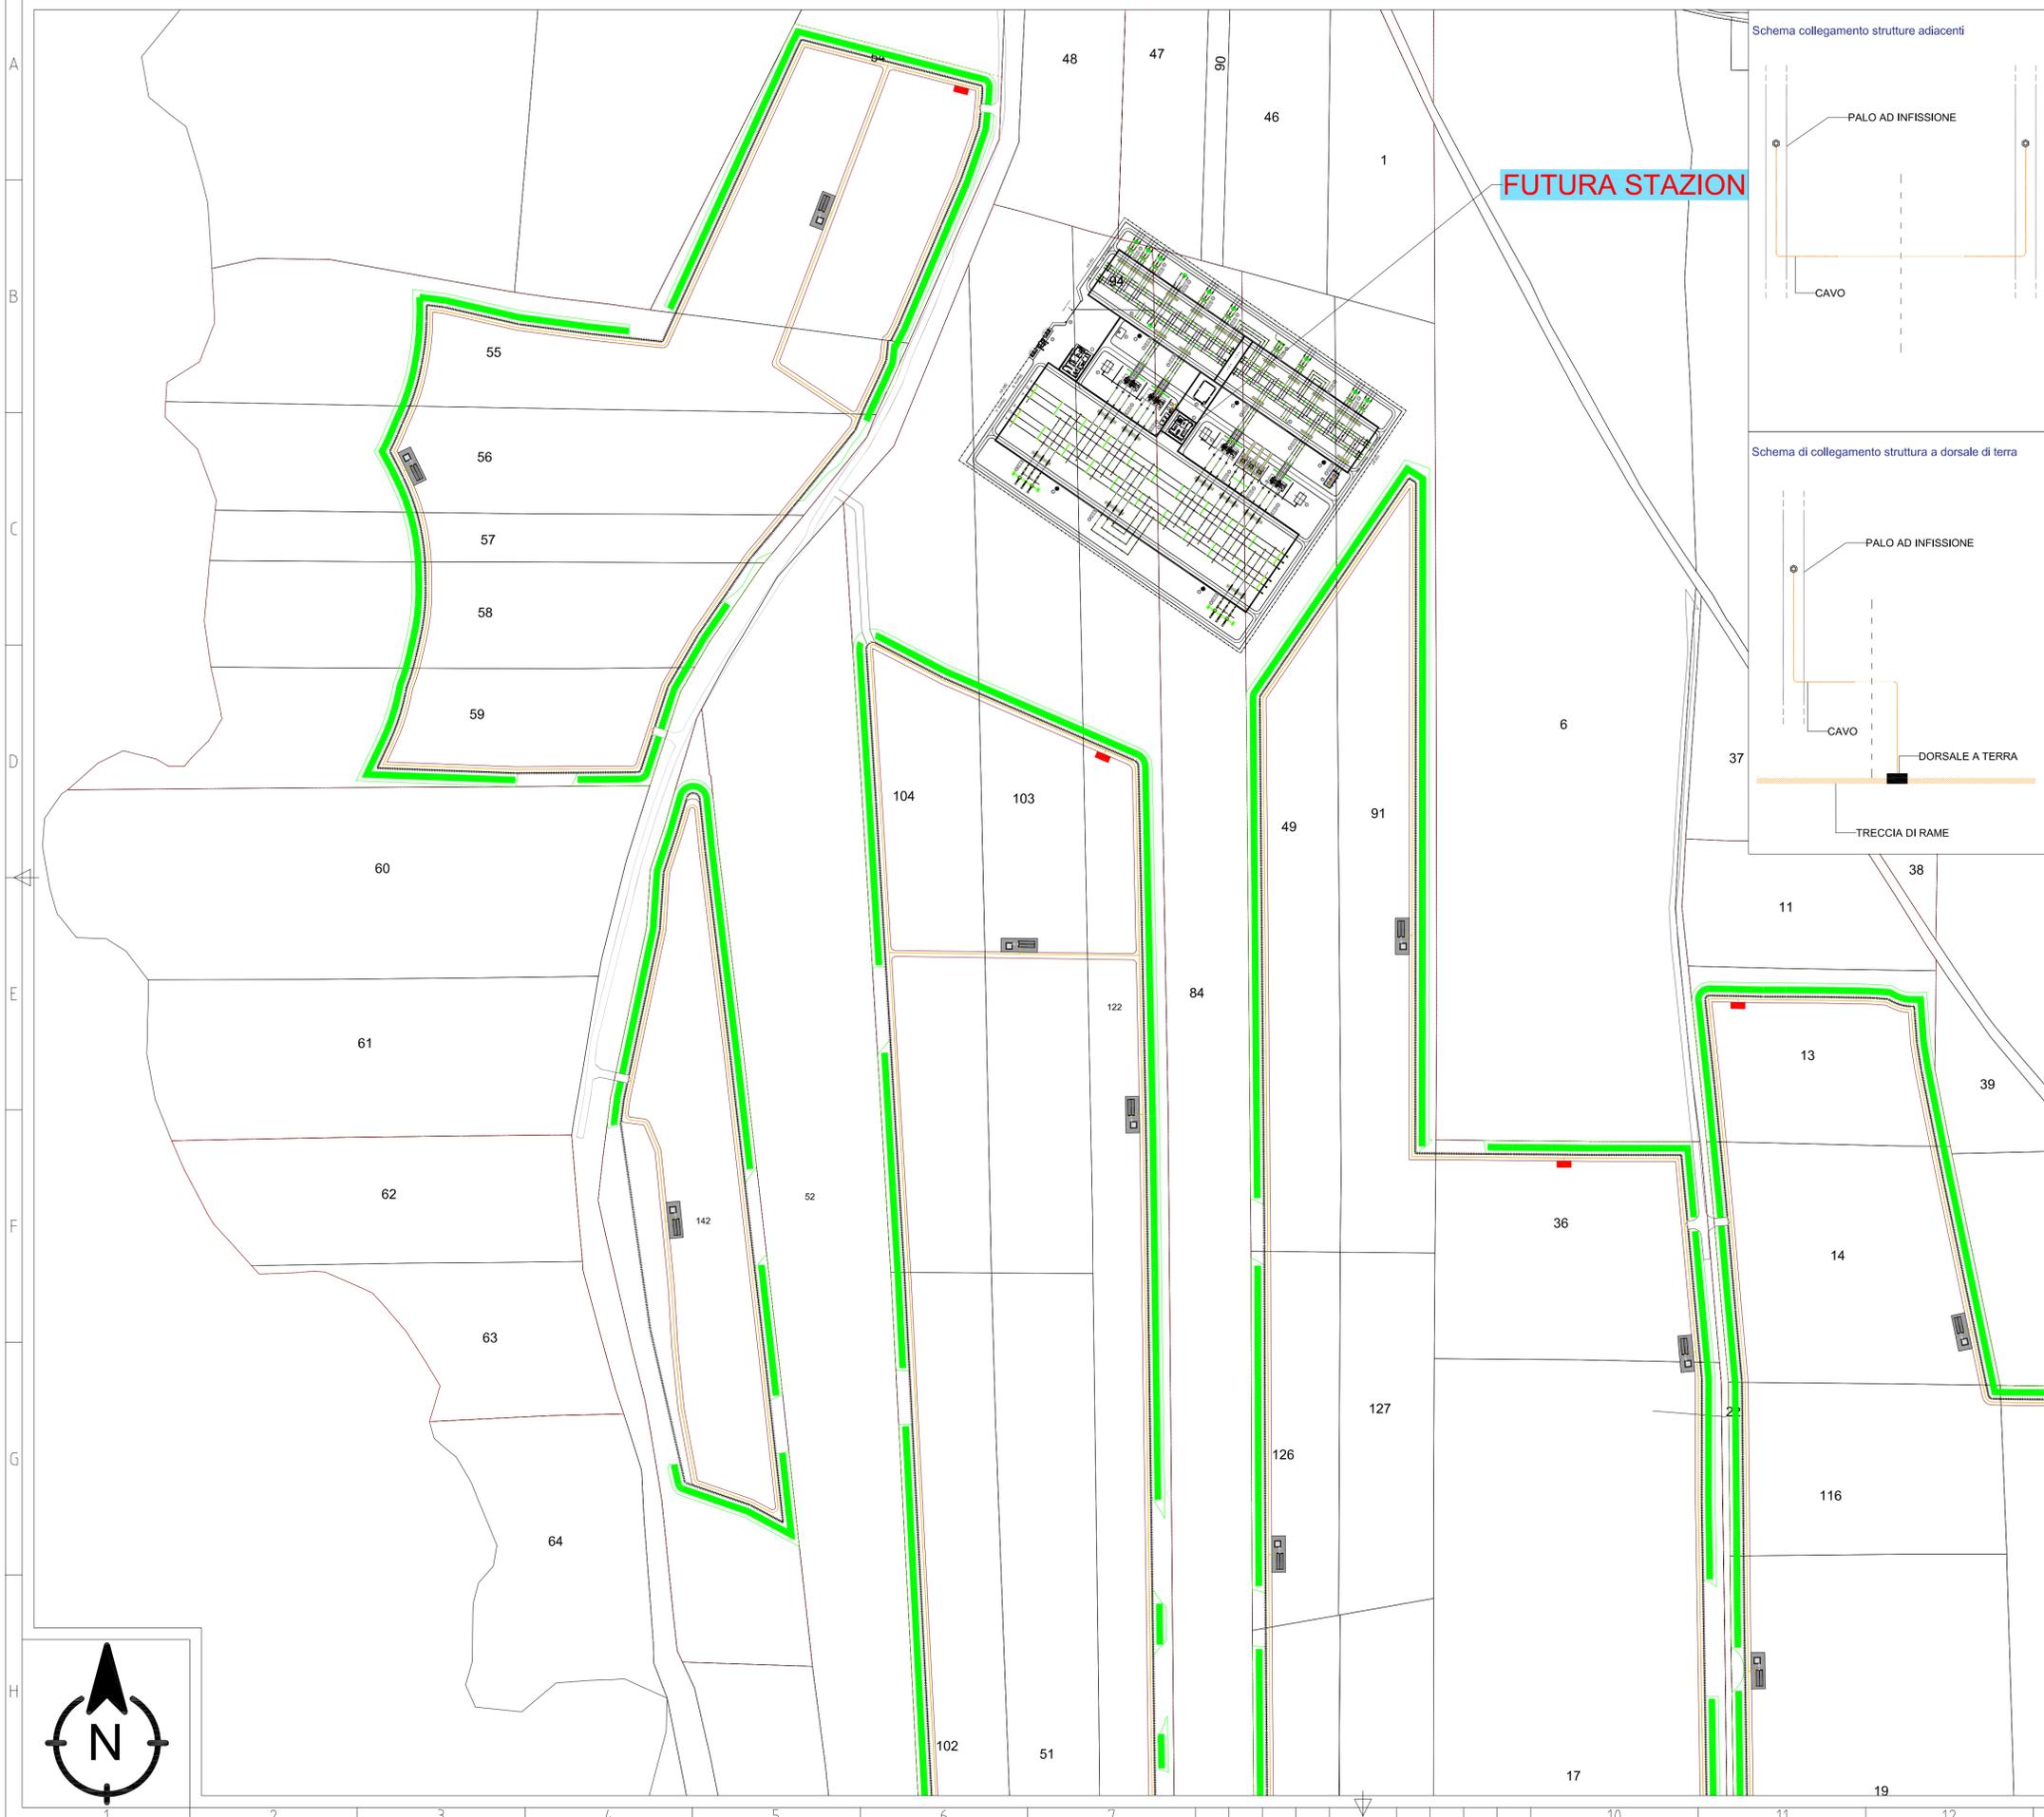

LEGENDA

Confine catastale	- - - - -	Container shelter box	
Recinzione		Trafo	
Fascia di mitigazione		Treccia di rame	
Viabilità interna di campo	- - - - -		
Cabine di raccolta			
Stazione di conversione/trasformazione /distribuzione			

REGIONE SICILIA
Provincia di Catania
COMUNE DI RAMACCA

AGROVOLTAICO CONTRADA ALBOSPINO

OGGETTO	PROGETTO DEFINITIVO	21-AGCA-PR-21
ELABORATO	PLANIMETRIA DORSALI RETE DI TERRA	CODICE ELABORATO


PROGETTO: IMPIANTO DENOMINATO "AGROVOLTAICO CONTRADA ALBOSPINO", DI POTENZA DI GENERAZIONE PARI A 51,89 MWp, POTENZA IN IMMISSIONE PARI A 50 MW E POTENZA DEL SISTEMA DI ACCUMULO PARI A 10 MW, SITO IN LOCALITA' ALBOSPINO COMUNE DI RAMACCA (CT)


Data	Revisione	Descrizione	Elaborazione	Verifica
Marzo 2022	00	Emissione per procedura di VIA	D.Tomarchio	G.Vicino

PROPRONENTE: **FRI-ELSOLAR**
 FRI-EL SOLAR S.r.l.
 Piazza del Grano 3 - 39100 Bolzano (BZ)
 P.IVA 02023090380
 +39 0471324210 - fri-elsolar@legalmail.it


PROGETTAZIONE: **E-PRIMA S.R.L.**
 E-PRIMA S.R.L.
 via Manganelli 20/G - 95030 Nicolosi (CT)
 tel: 095914116 - cell: 3339533392
 email: info@e-prima.eu

SCALA: 1:2500 FOGLIO: 3/4

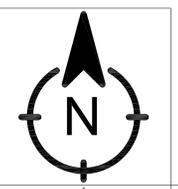


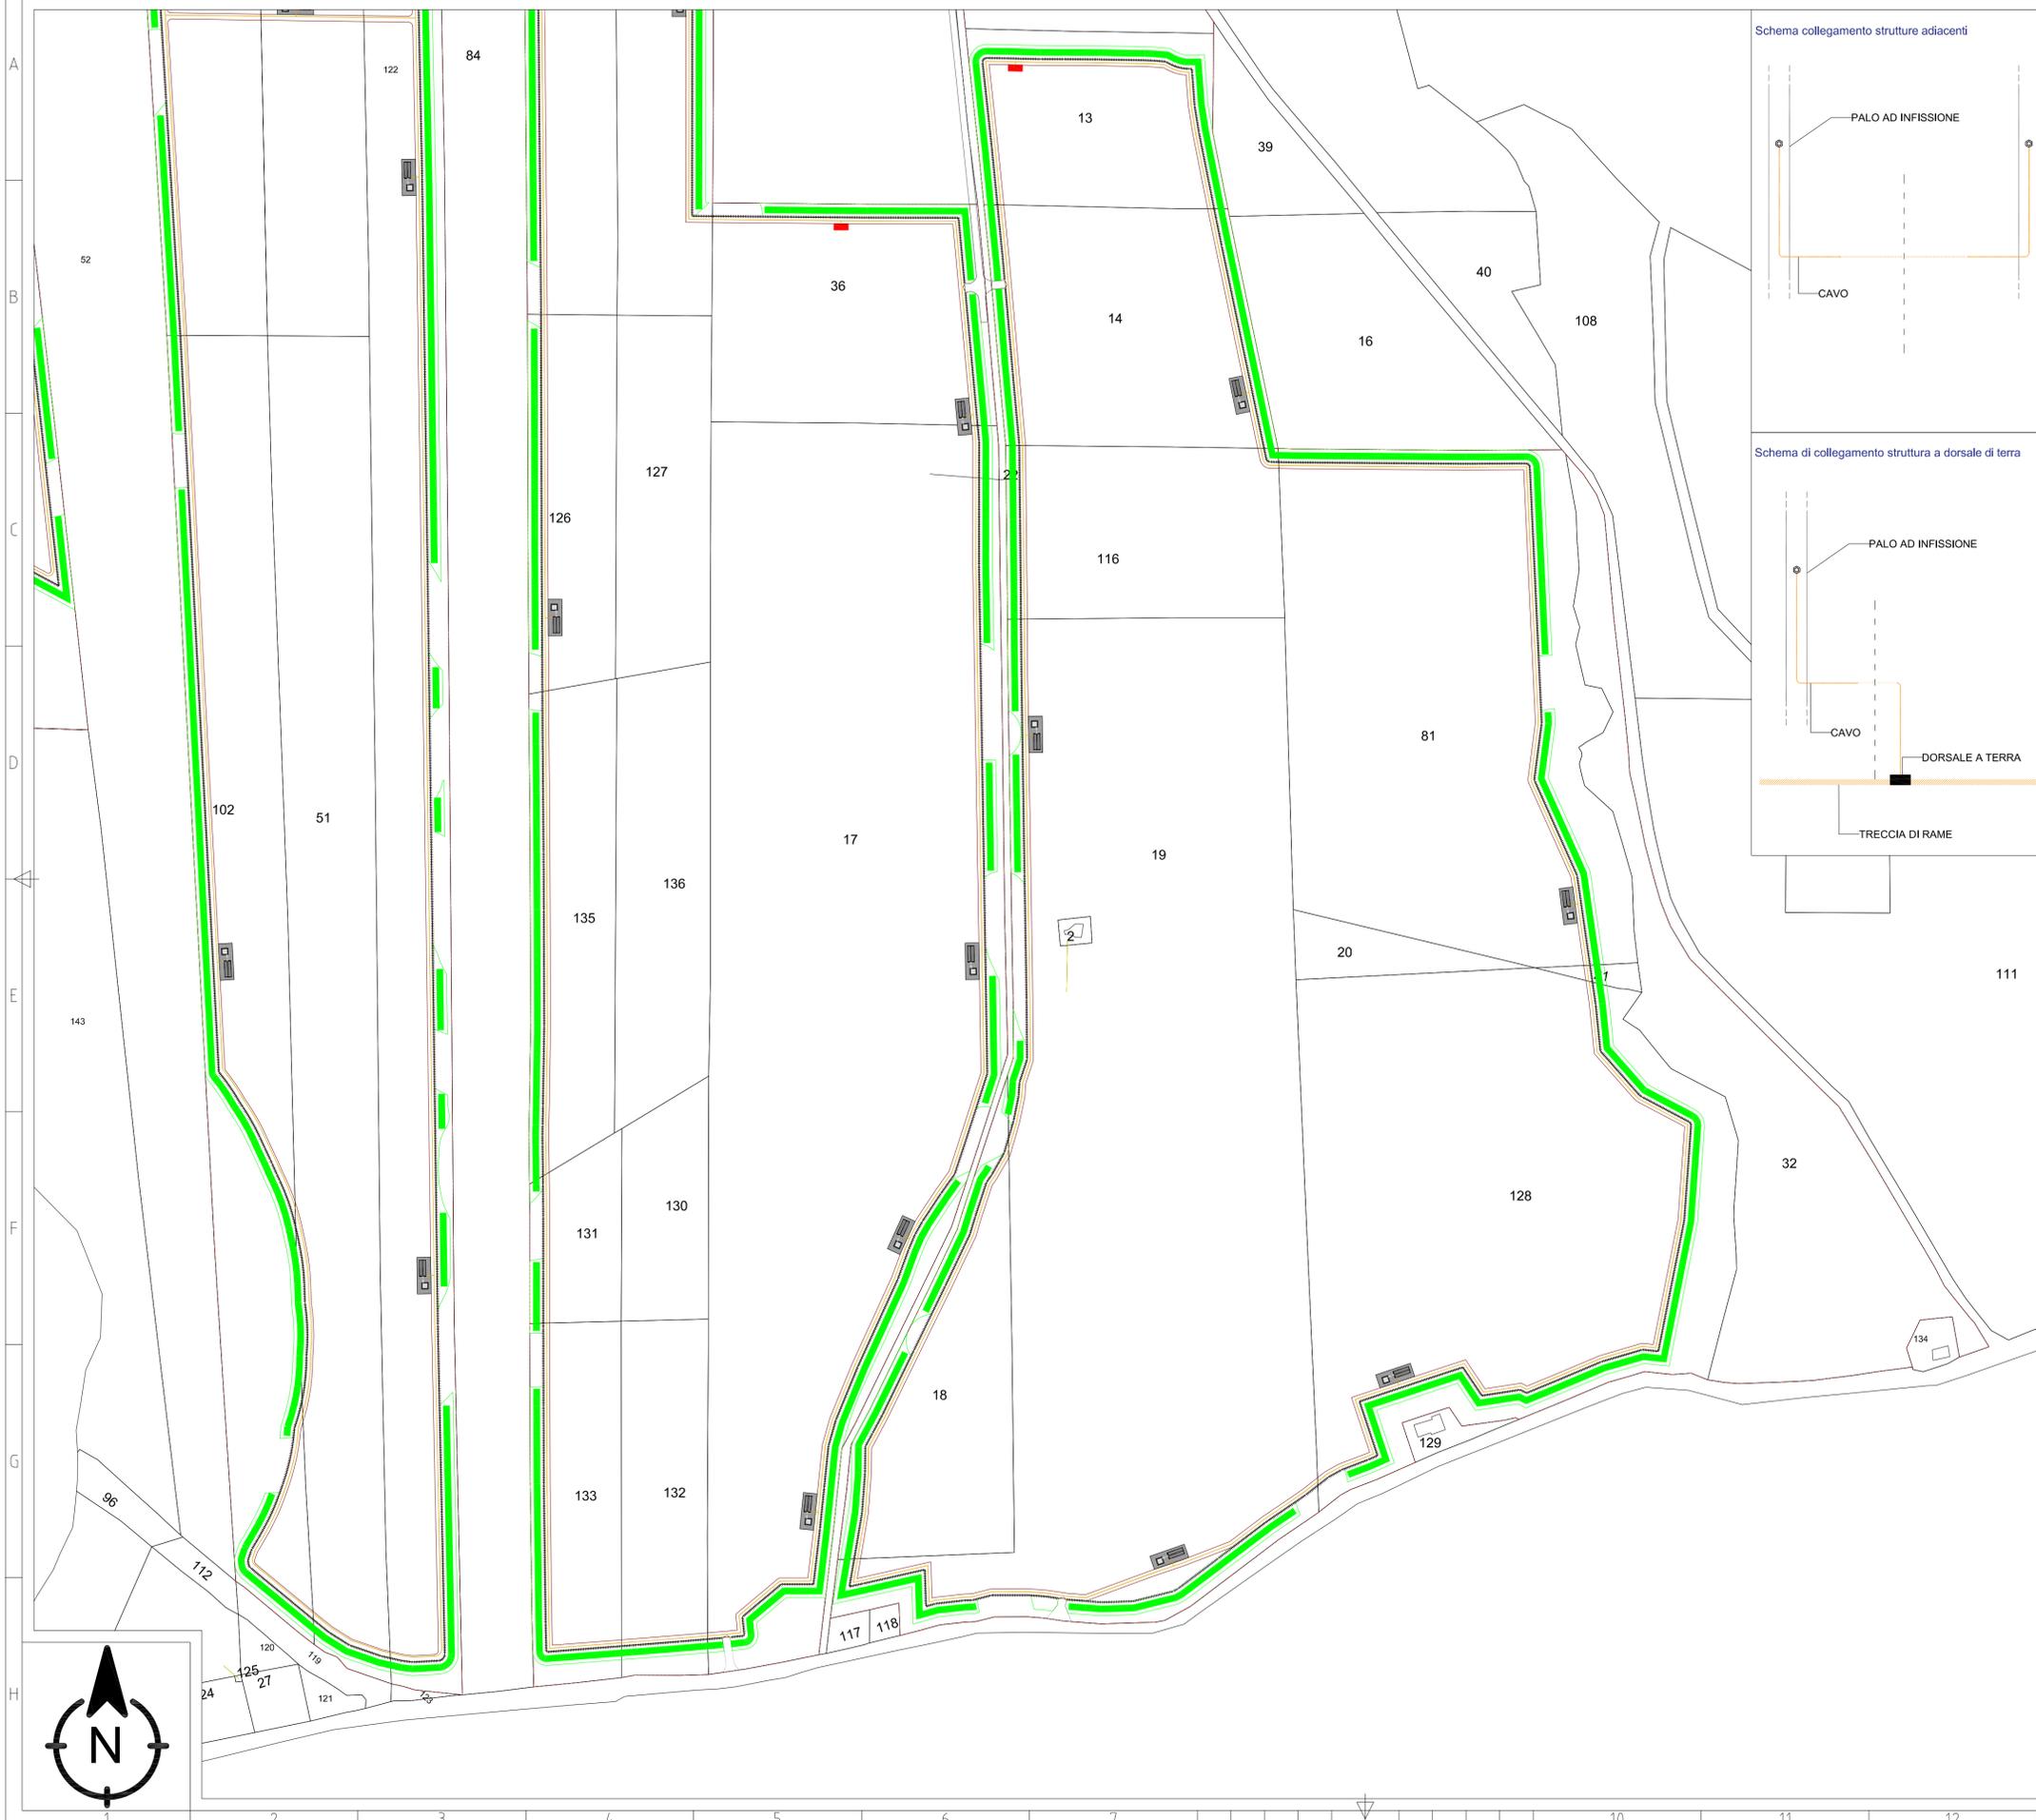

Schema collegamento strutture adiacenti

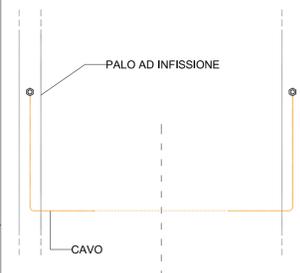

Schema di collegamento struttura a dorsale di terra

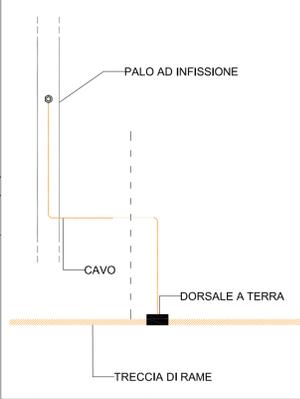

LEGENDA

- Confine catastale
- Recinzione
- Fascia di mitigazione
- Viabilità interna di campo
- Cabine di raccolta
- Stazione di conversione/trasformazione /distribuzione
- Container shelter box
- Trafo
- Treccia di rame

REGIONE SICILIA

Provincia di Catania
COMUNE DI RAMACCA



AGROVOLTAICO CONTRADA ALBOSPINO

OGGETTO	PROGETTO DEFINITIVO	21-AGCA-PR-21
ELABORATO	PLANIMETRIA DORSALI RETE DI TERRA	CODICE ELABORATO

PROGETTO: IMPIANTO DENOMINATO "AGROVOLTAICO CONTRADA ALBOSPINO", DI POTENZA DI GENERAZIONE PARI A 51.89 MWp, POTENZA IN IMMISSIONE PARI A 50 MW E POTENZA DEL SISTEMA DI ACCUMULO PARI A 10 MW, SITO IN LOCALITA' ALBOSPINO COMUNE DI RAMACCA (CT)

Data	Revisione	Descrizione	Elaborazione	Verifica
Marzo 2022	00	Emissione per procedura di VIA	D.Tomarchio	G.Vicino

PROPRONENTE
FRI-ELSOLAR
FRI-EL SOLAR S.r.l.
Piazza del Grano 3 - 39100 Bolzano (BZ)
P.IVA 02023090380
+39 0471324210 - fri-elsolar@legalmail.it

PROGETTAZIONE
E-PRIMA
E-PRIMA S.R.L.
Via M. Angeli 20/G - 95030 Nicolosi (CT)
Tel: 095914116 - cell: 333953392
email: info@e-prima.eu

SCALA:	1:2500	FOLIO:	4/4
--------	--------	--------	-----