



Strutture fisse da 28 moduli fotovoltaici e inclinazione a 30°e dettagli moduli


Vista frontale - scala 1:50

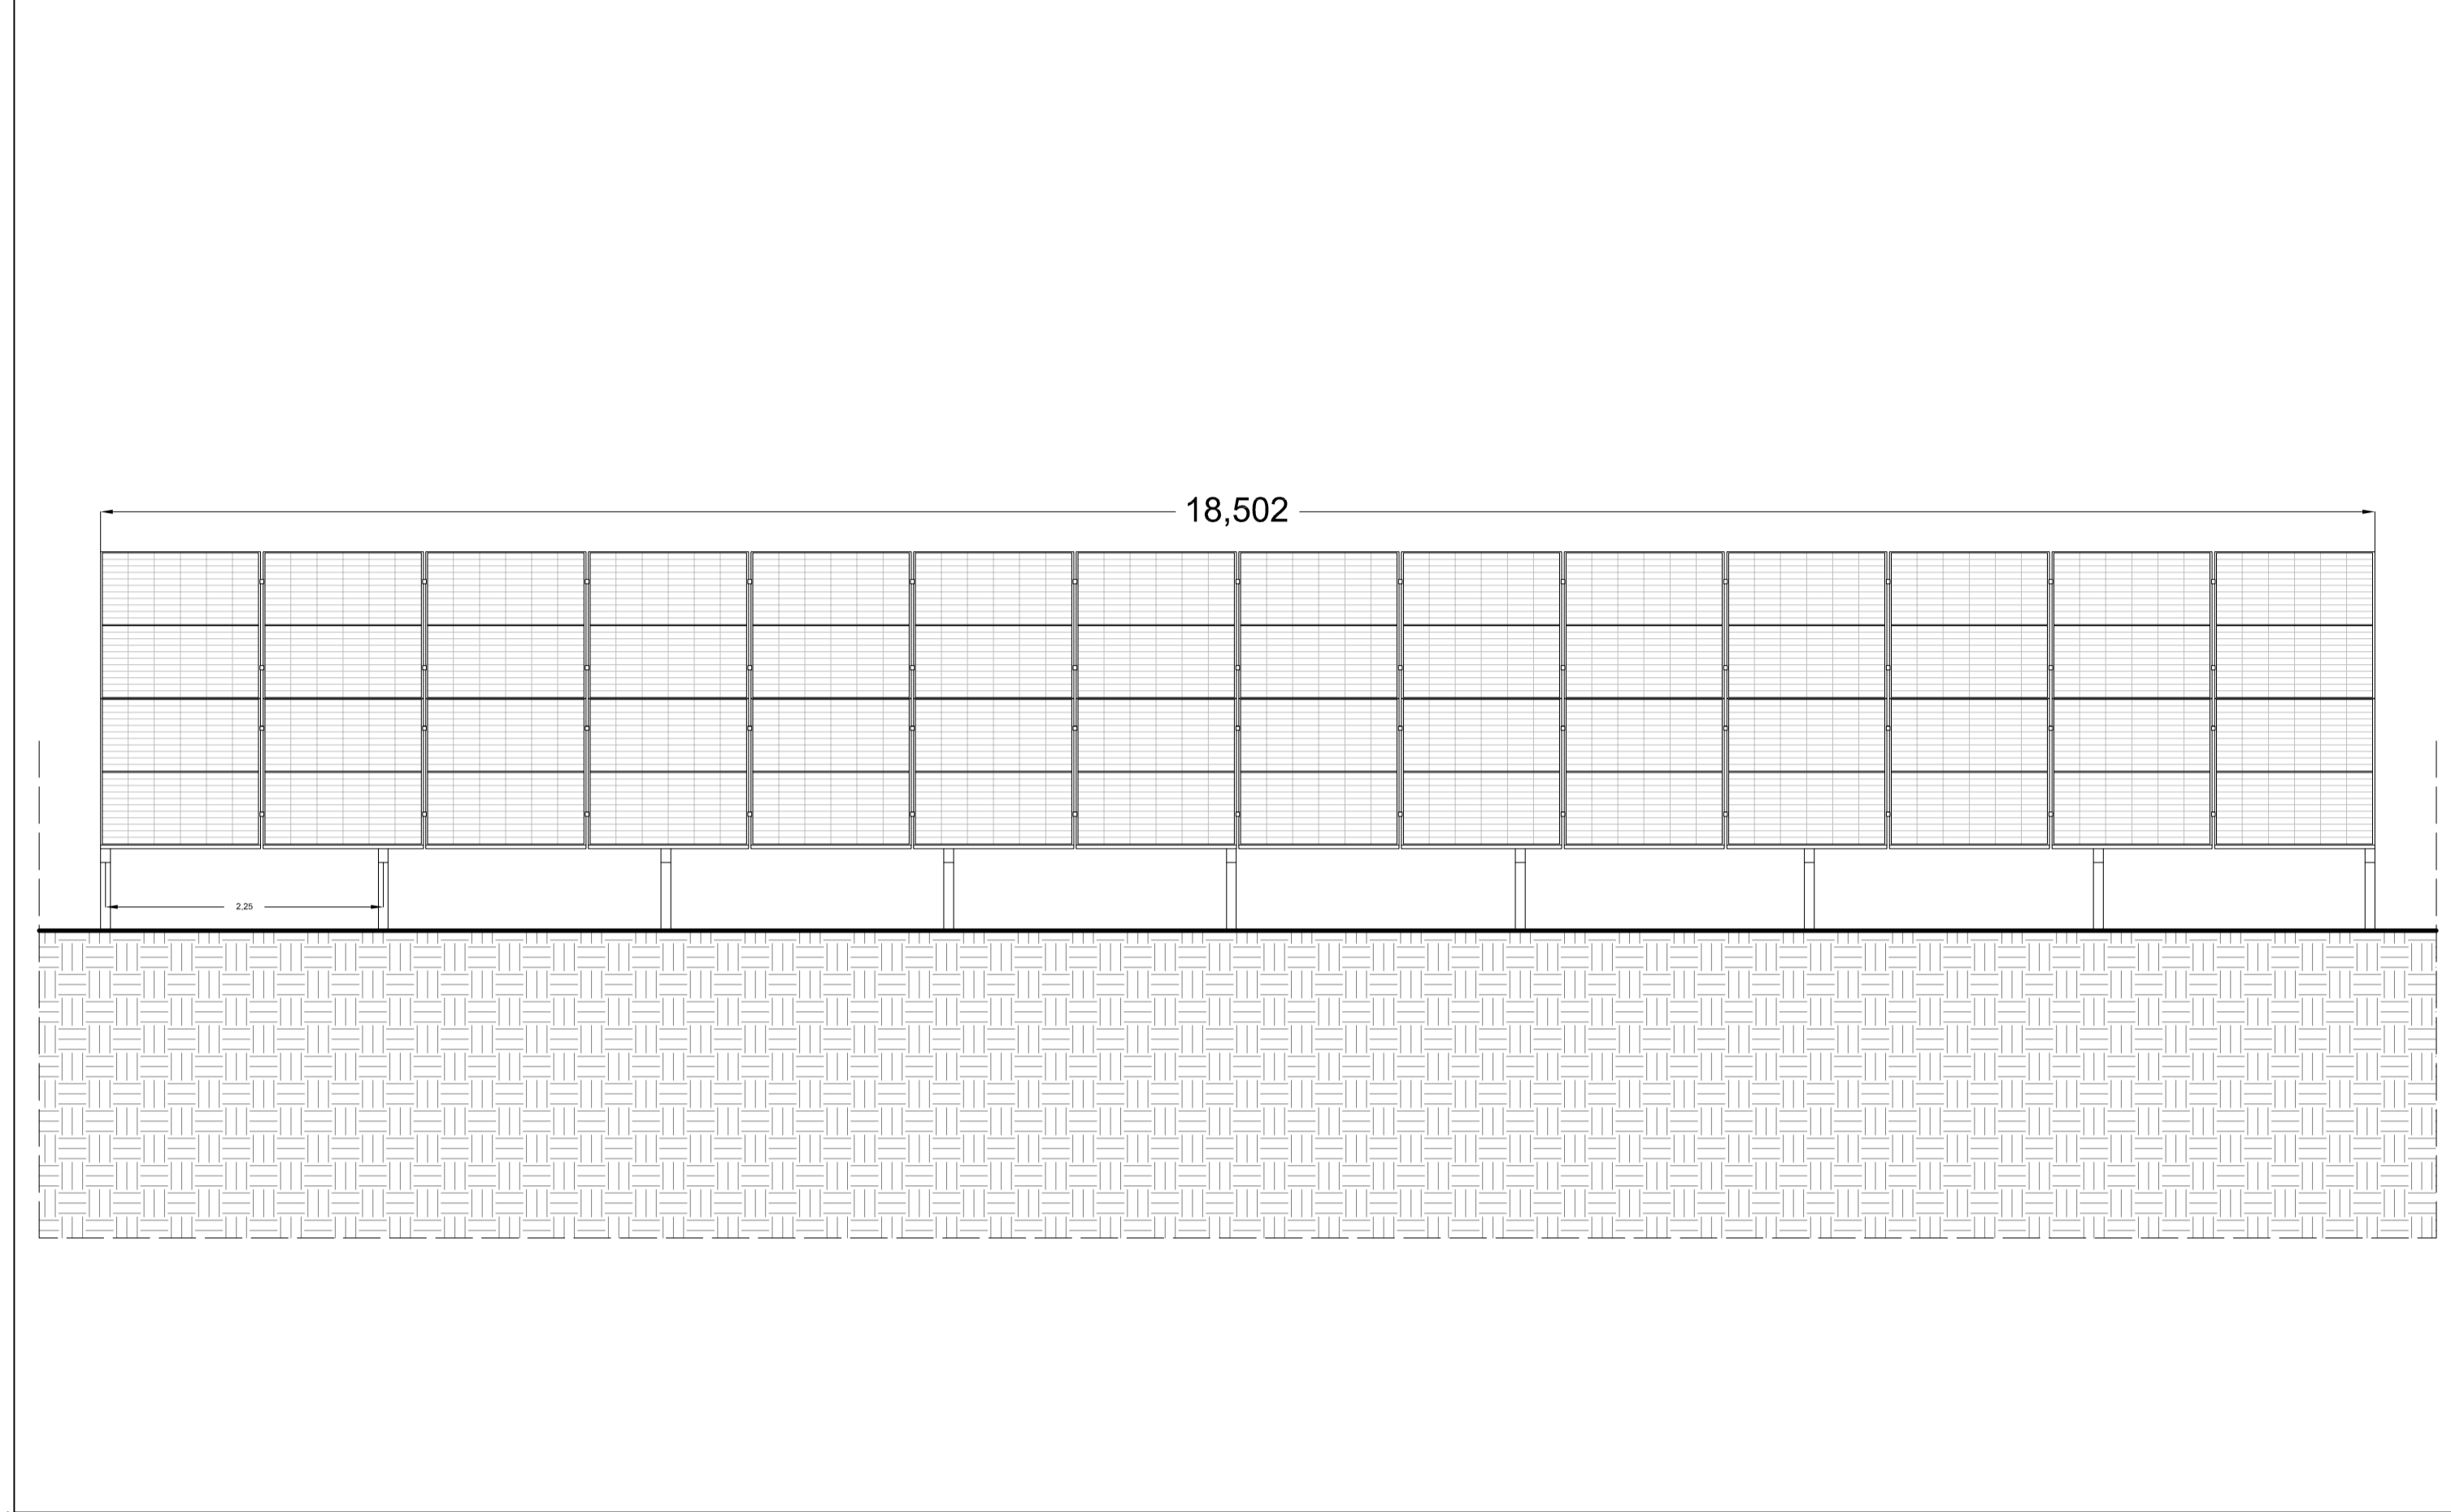


Sezione A-A - scala 1:50

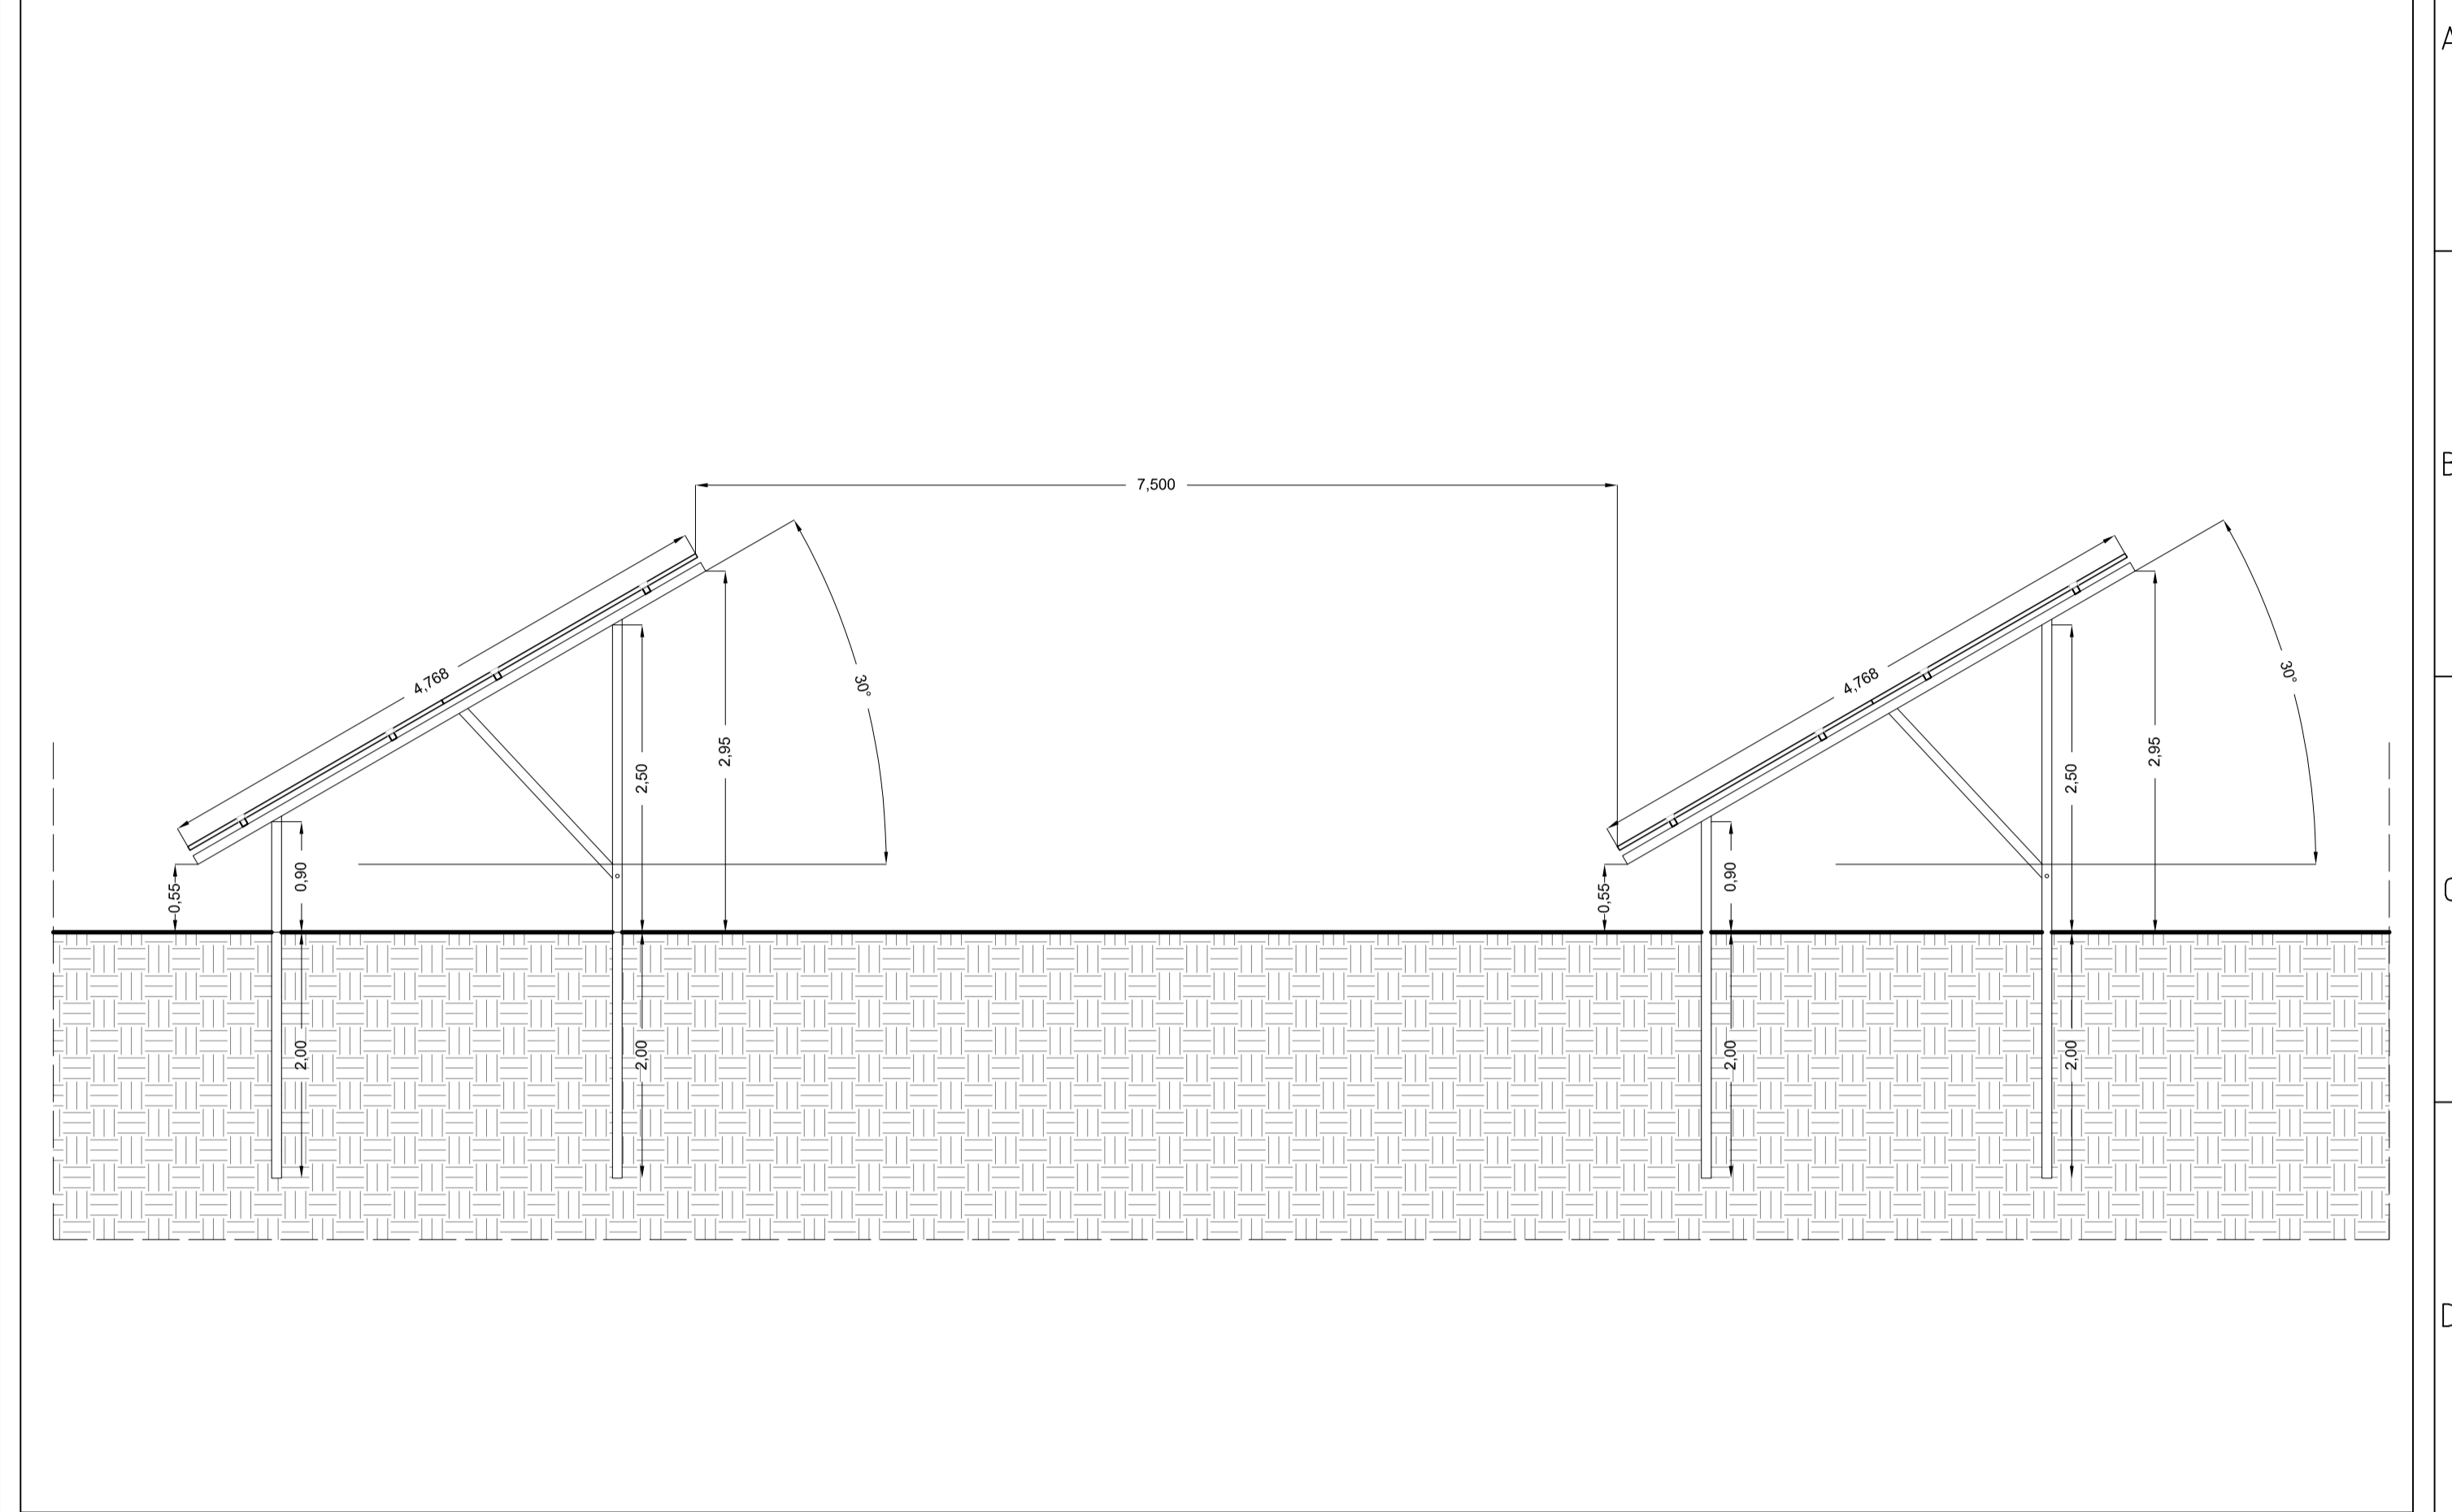

Vista dall'alto - scala 1:100

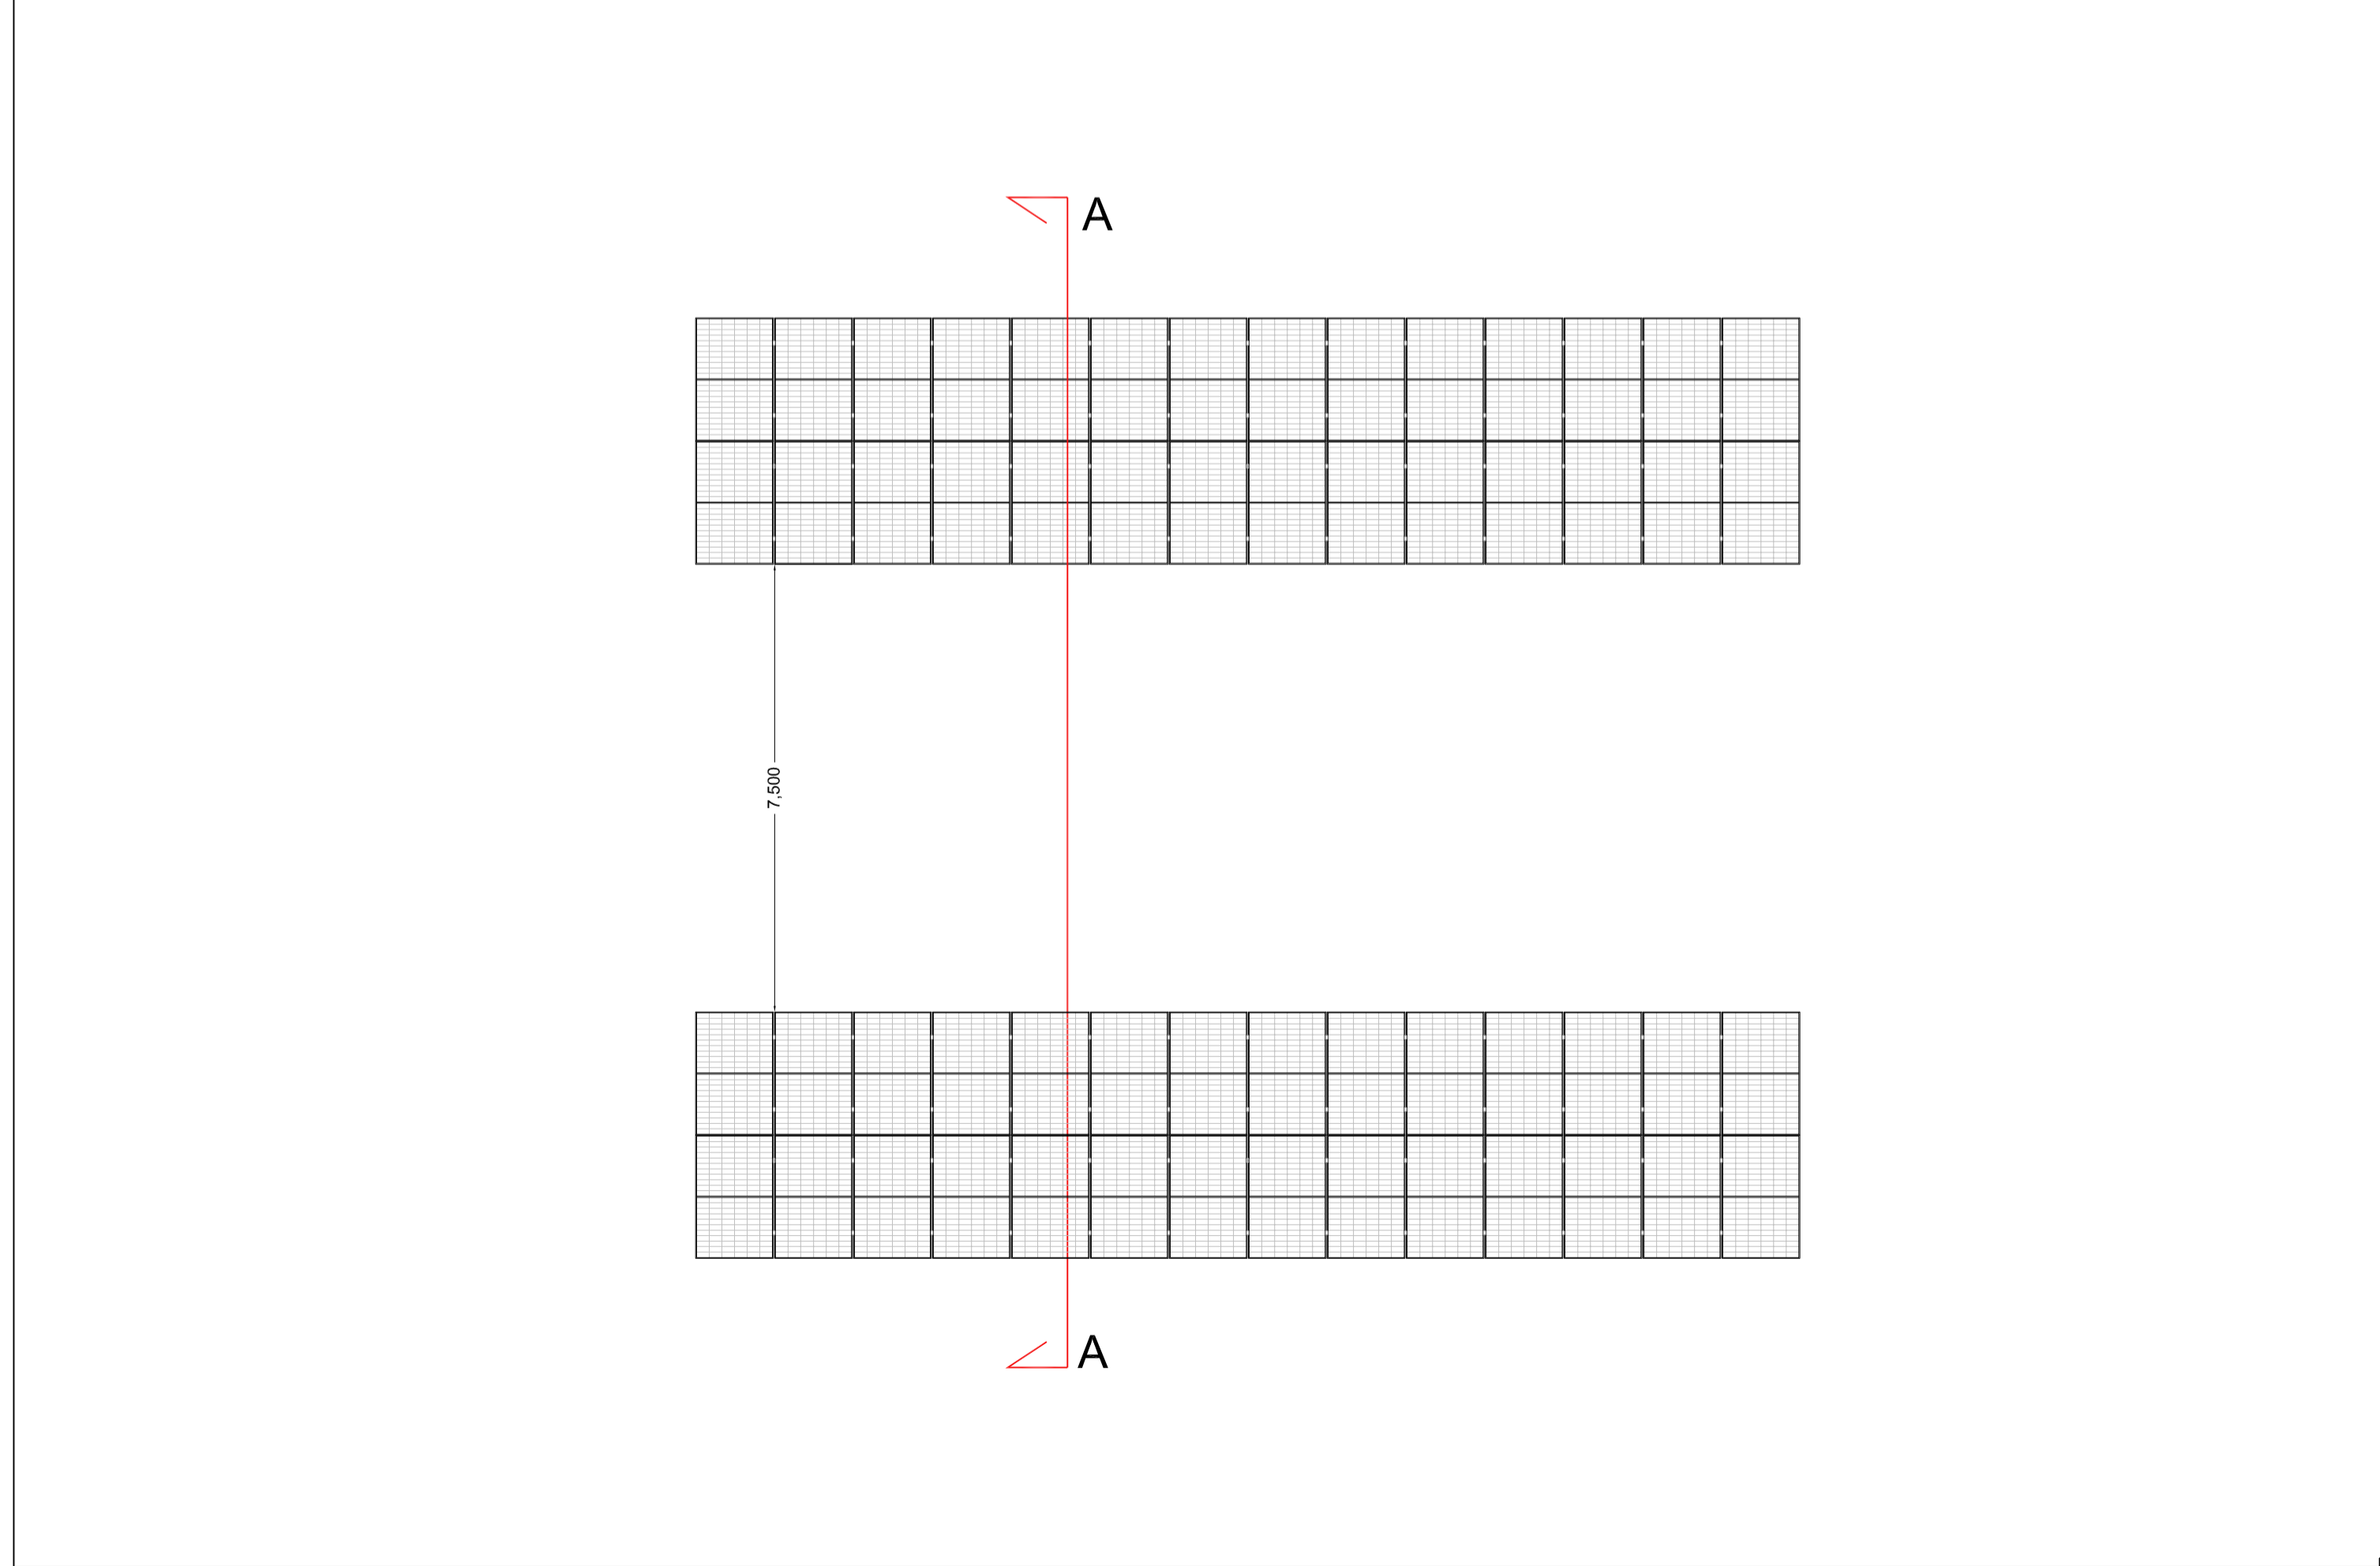

Dettagli moduli Canadian Solar da 670 W - fuori scala

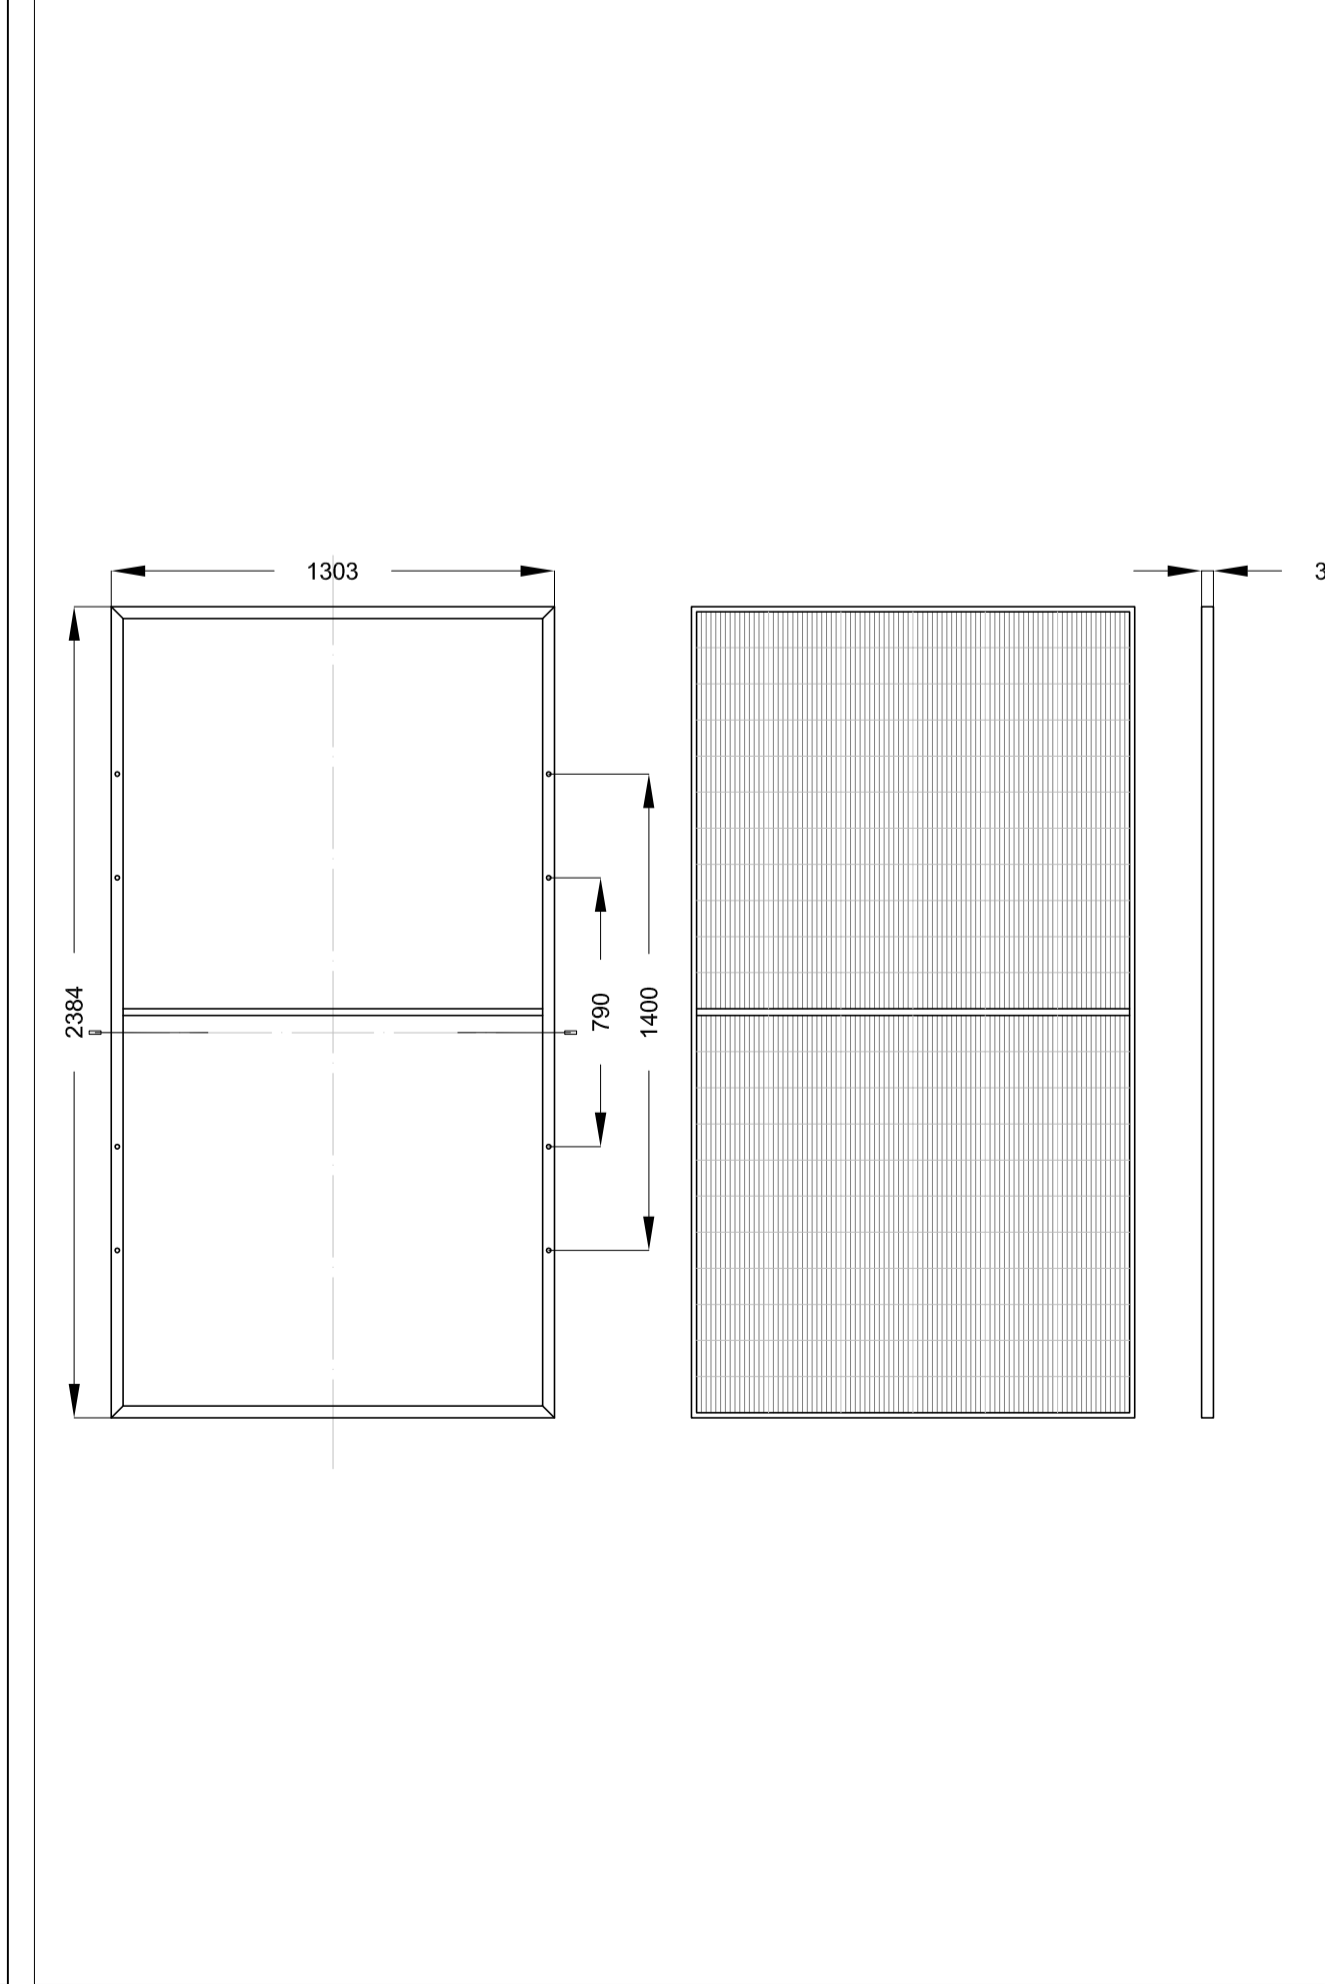

REGIONE SICILIA
 Provincia di Catania
 COMUNE DI RAMACCA

AGROVOLTAICO CONTRADA ALBOSPINO

OGGETTO	PROGETTO DEFINITIVO	28-AGCA-PR-28
ELABORATO	STRUTTURE FISSE 28 MF E DETTAGLIO MODULI	CODICE ELABORATO

PROGETTO: IMPIANTO DENOMINATO "AGROVOLTAICO CONTRADA ALBOSPINO", DI POTENZA DI GENERAZIONE PARI A 51,89 MWp, POTENZA IN IMMISSIONE PARI A 50 MW E POTENZA DEL SISTEMA DI ACCUMULO PARI A 10 MW, SITO IN LOCALITA' ALBOSPINO COMUNE DI RAMACCA (CT)

Data	Revisione	Descrizione	Elaborazione	Verifica
Marzo 2022	00	Emissione per procedura di VIA	D.Tomarchio	G.Vicino

FRI-ELSOLAR

FRI-EL SOLAR S.r.l.
 Piazza del Grano 3 - 39100 Bolzano (BZ)
 P.IVA 02023090380
 +39 0471324210 - fri-elsolar@legalmail.it

E-PRIMA

E-PRIMA S.R.L.
 Via Manganelli 20/G - 95030 Nicolosi (CT)
 tel:095914116 - call:3339533392
 email:info@e-prima.eu

SCALA: varia	FOLIO: 1/1
--------------	------------