


PLANIMETRIA DI PROGETTO


SCALA 1:10.000

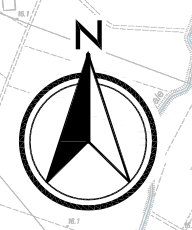

"C05" (ex MO04)
INTERVENTI LOCALI DI COLLEGAMENTO
VIARIO AL SISTEMA AUTOSTRADALE
Collegamento fra la Variante
alla S.S. n°12 e la
Tangenziale Sud di Mirandola

"C04" (ex MO03)
INTERVENTI LOCALI DI COLLEGAMENTO
VIARIO AL SISTEMA AUTOSTRADALE
intersezione a rotatoria fra via di Mezzo,
via Baccarella, via Personalì e via Margotta
Comune di Mirandola

"C06" (ex MO05)
INTERVENTI LOCALI DI COLLEGAMENTO
VIARIO AL SISTEMA AUTOSTRADALE
Intersezione a rotatoria fra la S.S. n°12
"dell'Abetone e del Brennero",
via di Mezzo e via Camurana
Comune di Mirandola

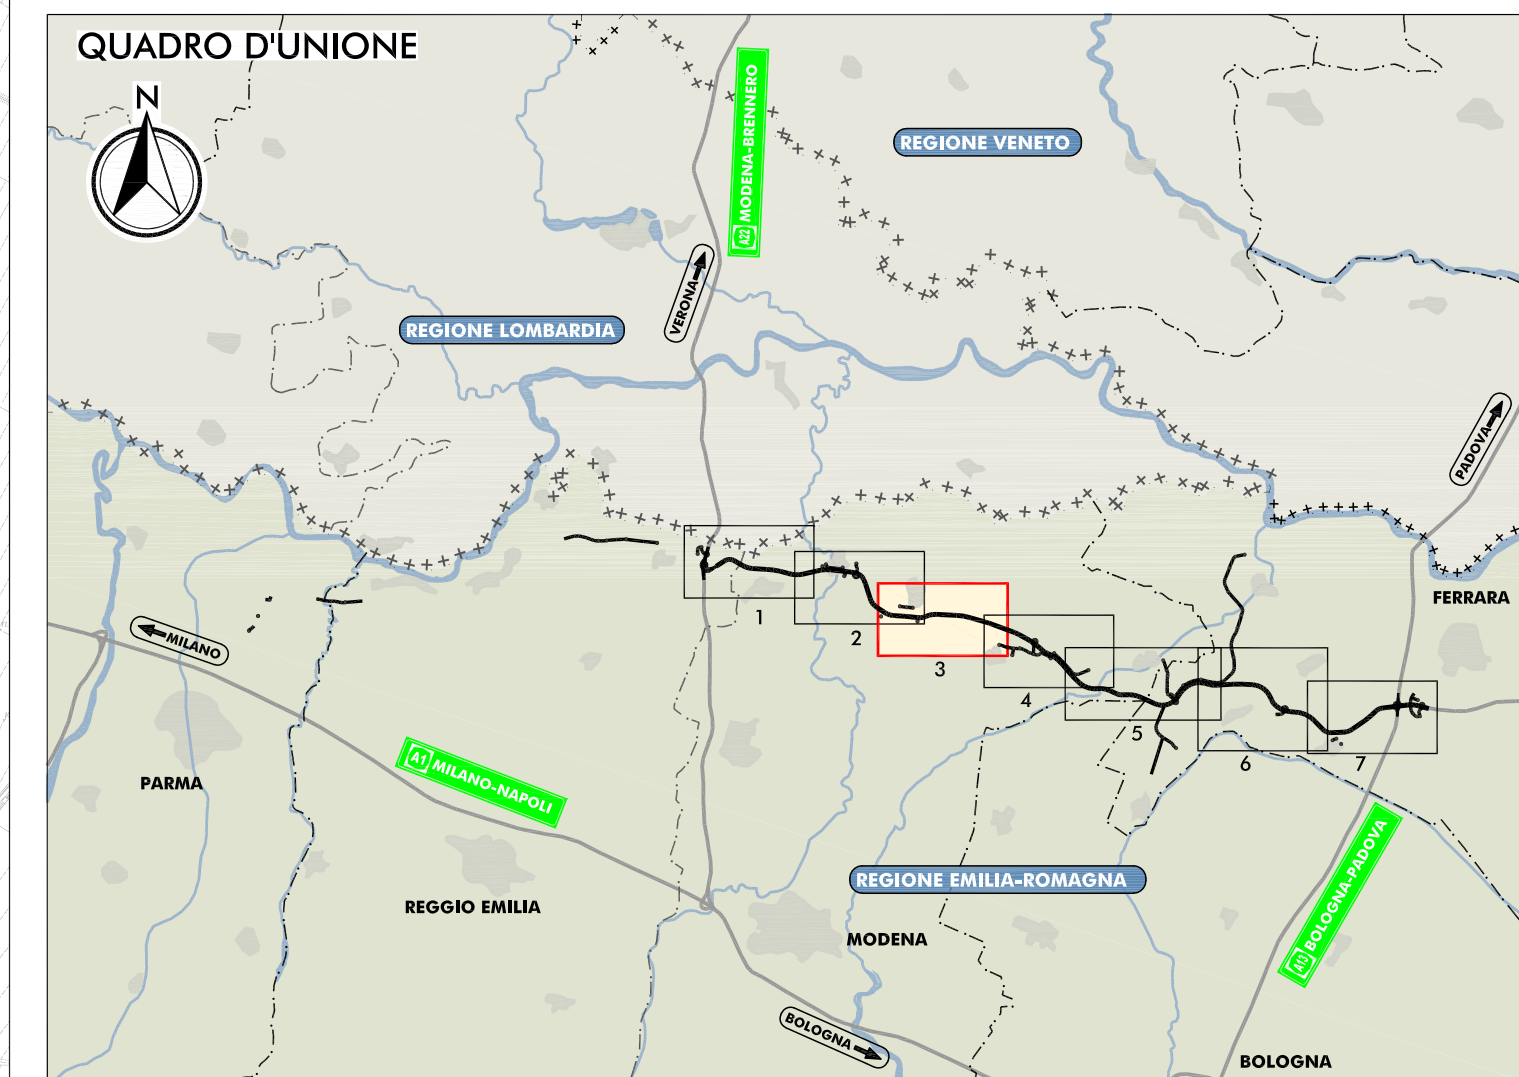

LEGENDA

- +++++ CONFINI REGIONALI
- CONFINI PROVINCIALI
- CONFINI COMUNALI
- COMUNE DI MIRANDOLA
- COMUNE DI MEDOLLA
- COMUNE DI SAN FELICE SUL PANARO
- CORSI D'ACQUA E PRESENZE IDROGRAFICHE PRINCIPALI
- INFRASTRUTTURE ESISTENTI
- AUTOSTRADE
- FERROVIE
- STRADE STATALI
- STRADE PROVINCIALI
- INFRASTRUTTURE DI PROGETTO
- TRACCIATO AUTOSTRADALE DI PROGETTO
- INTERVENTI LOCALI DI COLLEGAMENTO VIARIO AL SISTEMA AUTOSTRADALE
- VIABILITÀ DI ADDIZIONE AL SISTEMA AUTOSTRADALE
- LOCALIZZAZIONE DEGLI EDIFICI
- EDIFICI SOGGETTI A TUTELA AI SENSI DEL D.LGS. 42/2004 e s.m.i.
- EDIFICI DI INTERESSE STORICO-TESTIMONIALE
- EDIFICI RURALI

IL CONCESSIONARIO
ARC AUTOSTRADA REGIONALE CISPADANA


AUTOSTRADA REGIONALE CISPADANA
DAL CASELLO DI REGGIOLO-ROLO SULLA A22
AL CASELLO DI FERRARA SUD SULLA A13

PROGETTO DEFINITIVO

STUDIO DI IMPATTO AMBIENTALE

QUADRO DI RIFERIMENTO AMBIENTALE
STATO DI FATTO

CARTA CON LOCALIZZAZIONE DEGLI EDIFICI RURALI E VINCOLATI
DI INTERESSE STORICO-ARCHITETTONICO E DI REGIO STORICO-TESTIMONIALE
TAV. 3/7

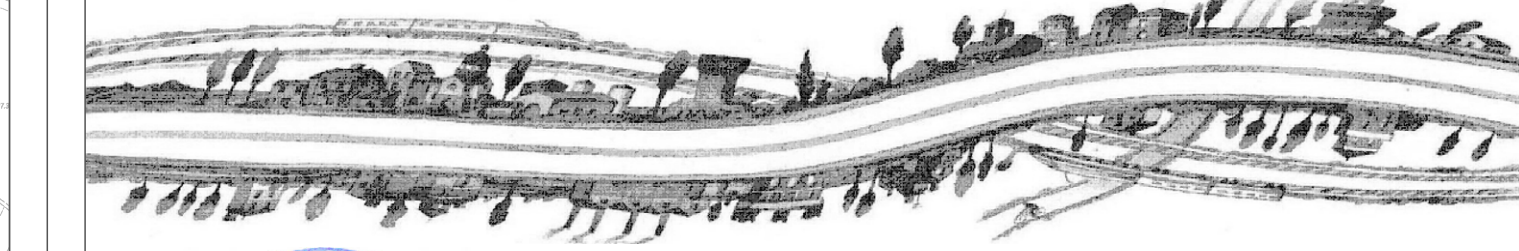

IL PROGETTISTA
Ing. Emilio Salsi
Albo Ing. Reggio Emilia n° 945

RESPONSABILE INTEGRAZIONE PRESTAZIONI SPECIALISTICHE
Ing. Emilio Salsi
Albo Ing. Reggio Emilia n° 945

IL CONCESSIONARIO
Autostada Regionale Cispadana S.p.A.
IL PRESIDENTE
Giovanni Pastori

| | | | | | | | | | |
|---------------------------|------------|-------------|-----------|-----------|--------------|---|----|-----------|------------------|
| G | | | | | | | | | |
| F | | | | | | | | | |
| E | | | | | | | | | |
| D | | | | | | | | | |
| C | | | | | | | | | |
| B | | | | | | | | | |
| A | 17.04.2012 | EMMISSIONE | | | | | | FORMISANO | BECCARELLI SALSÌ |
| REV. | DATA | DESCRIZIONE | REDAZIONE | CONTROLLO | APPROVAZIONE | | | | |
| IDENTIFICAZIONE ELABORATO | | | | | | | | | |
| 0211 | PD | 0 | 000 | 0 | 0000 | 0 | IA | 0 | 11 |
| | | | | | | | | | MAGGIO 2012 |
| | | | | | | | | | SCALA 1:10.000 |

IL PRESENTI DOCUMENTI SONO PROTETTI DA DIRITTI DI PROPRIETÀ INTELLETTUALE. È vietata espressamente la ristampa o l'uso non autorizzato senza permesso scritto dalla ARCADIA S.p.A.