

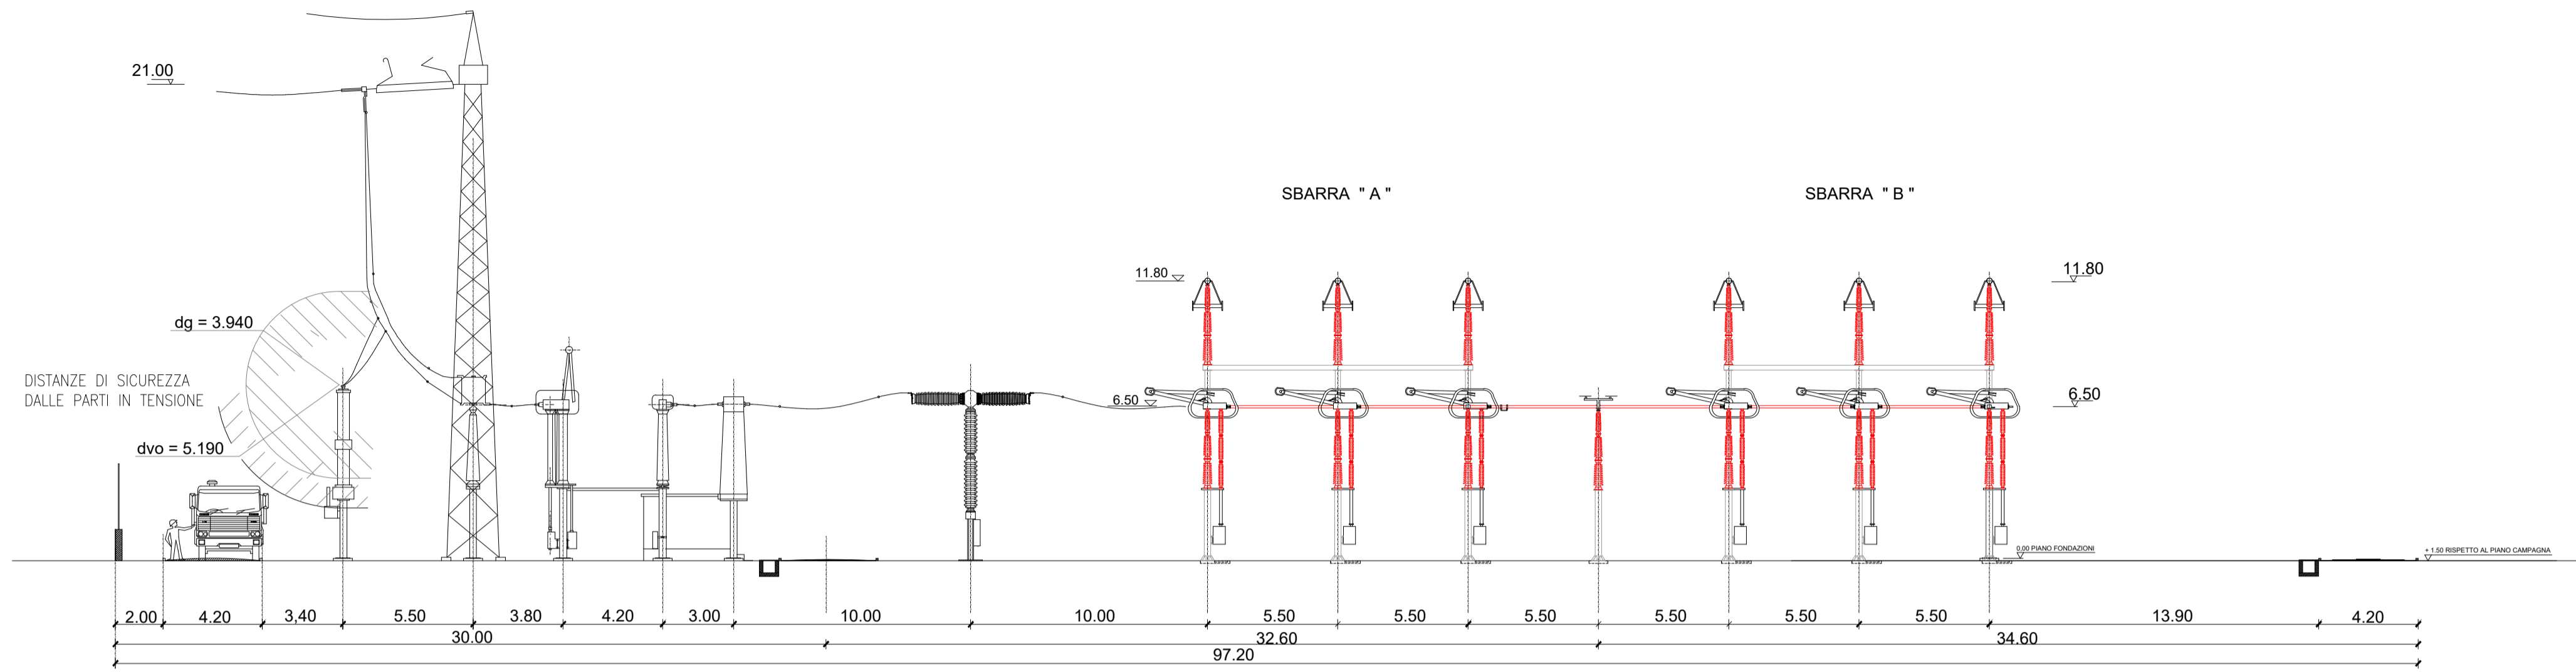



Sezione Linea aerea 380 kV

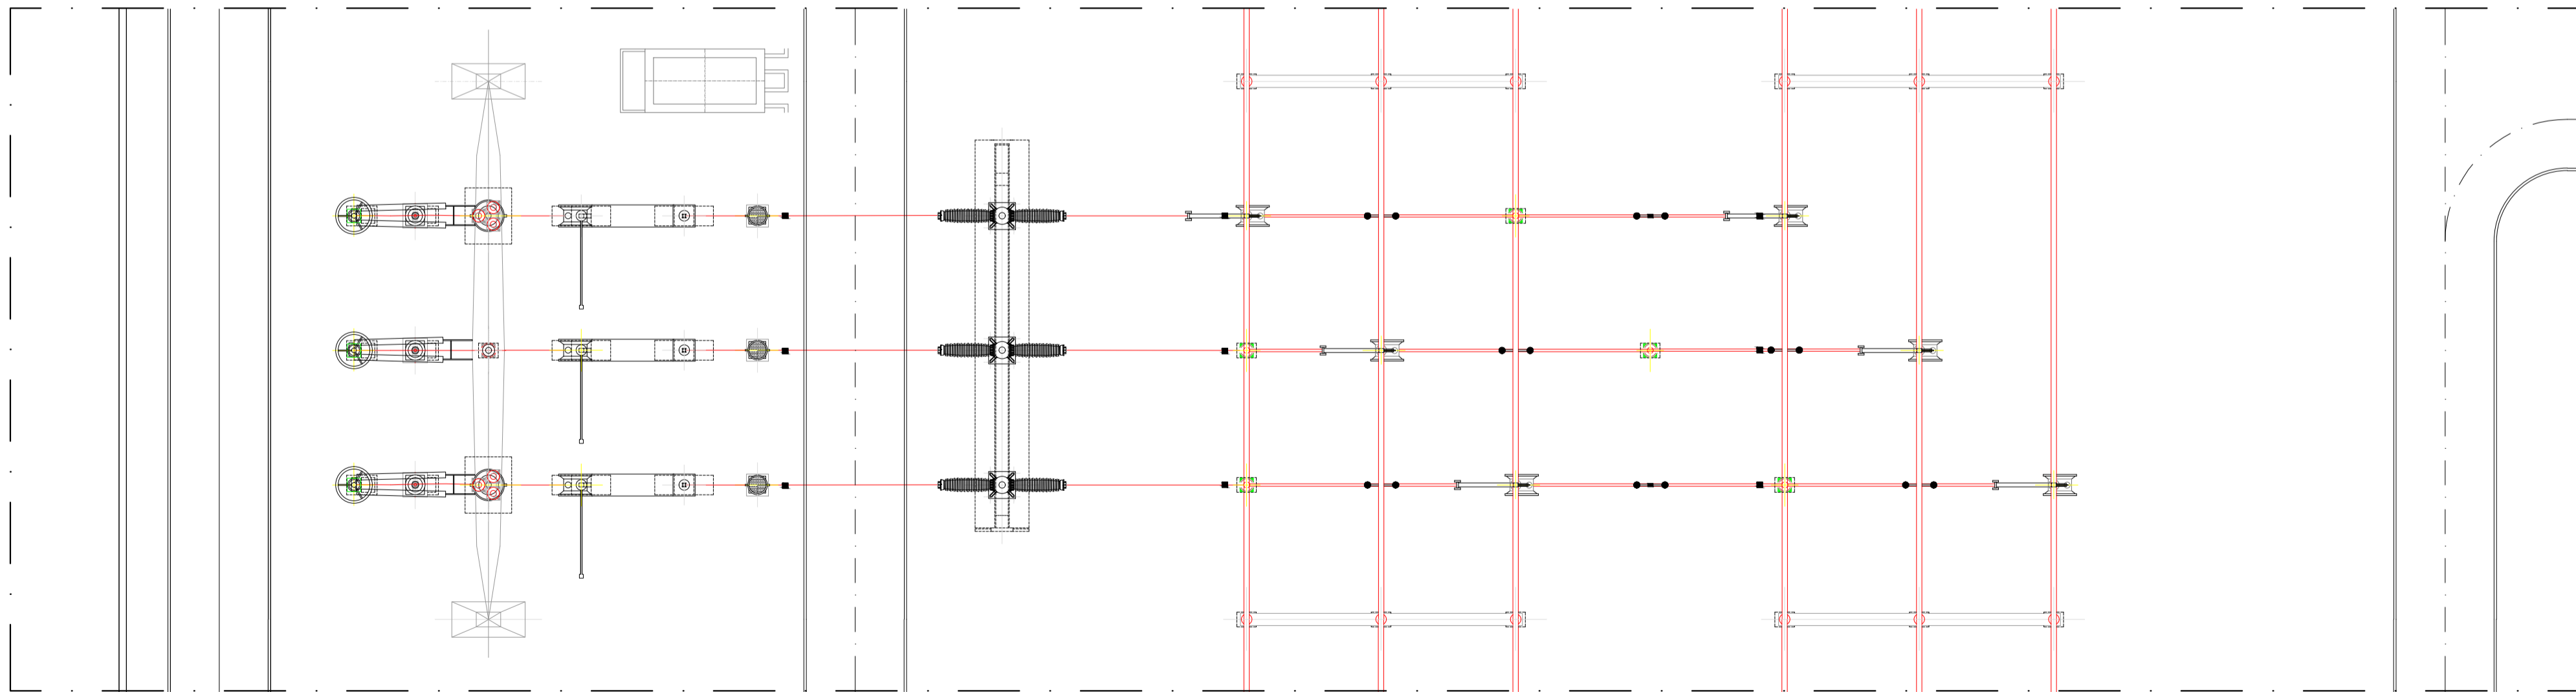

Sezione Linea aerea 150 kV

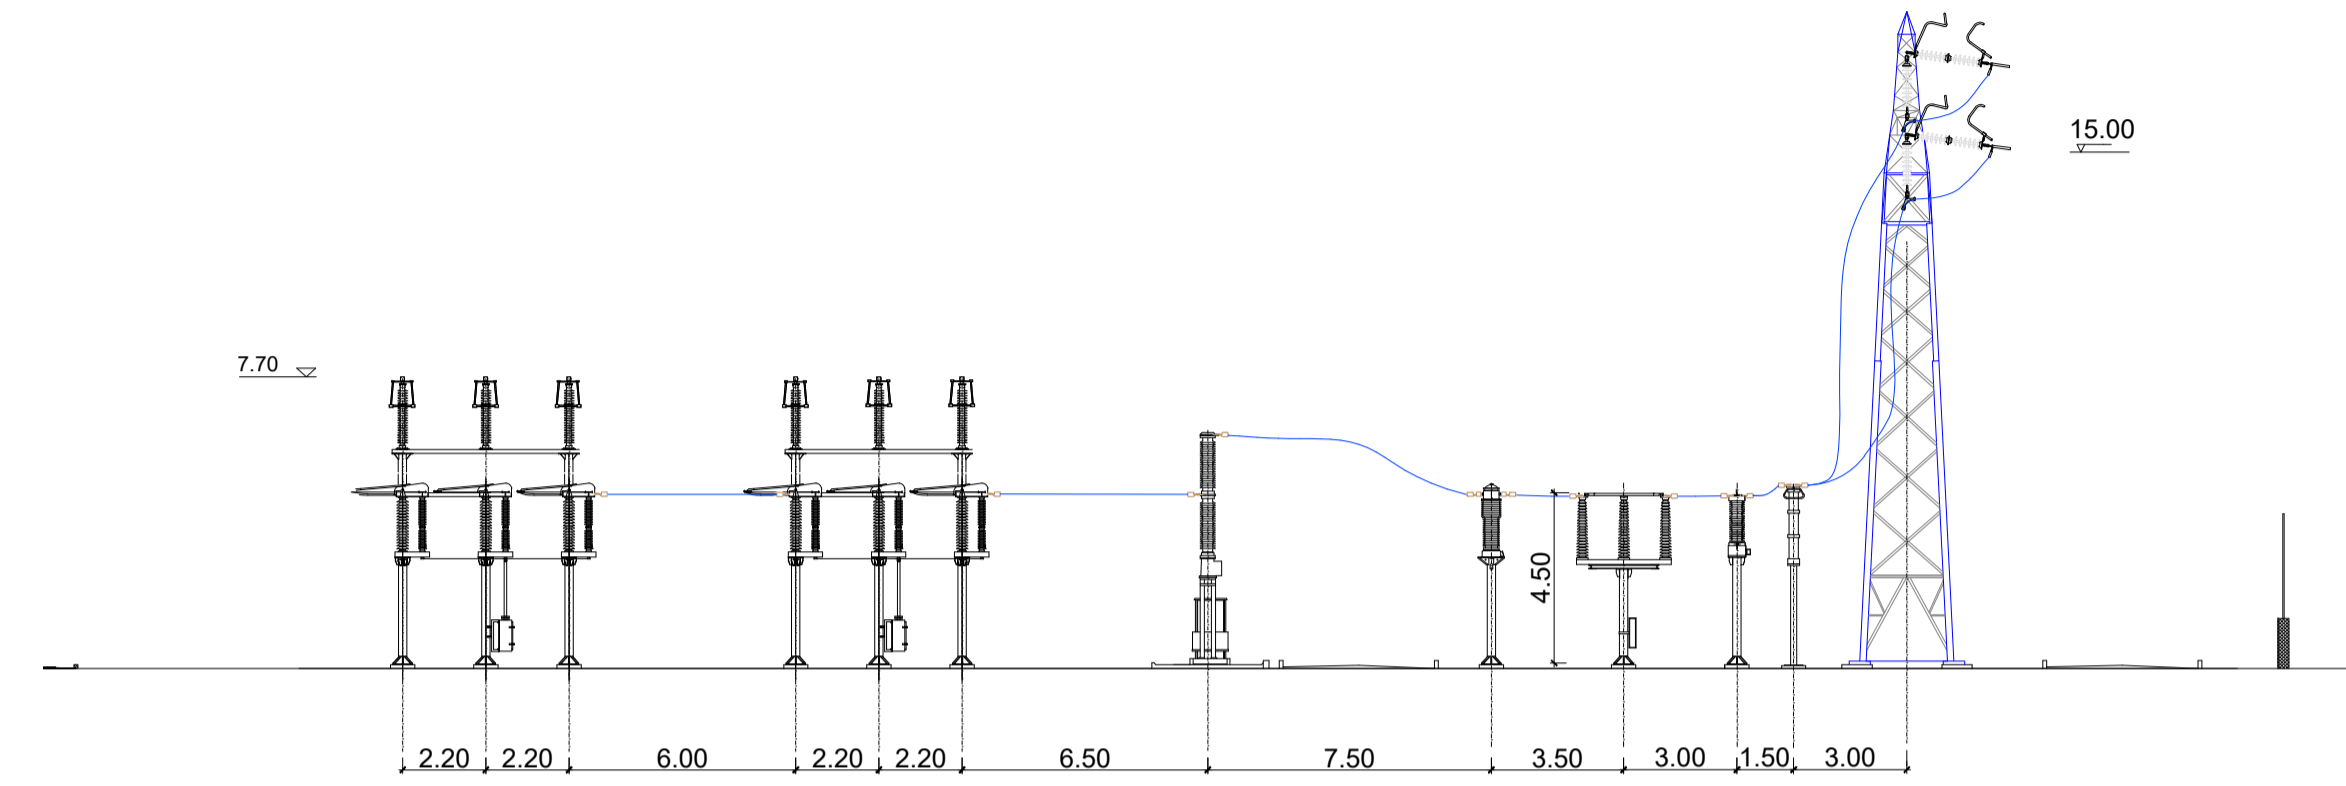

Stralcio pianta elettromeccanica stazione elettrica "Cancello 380" - Linea aerea 380 kV

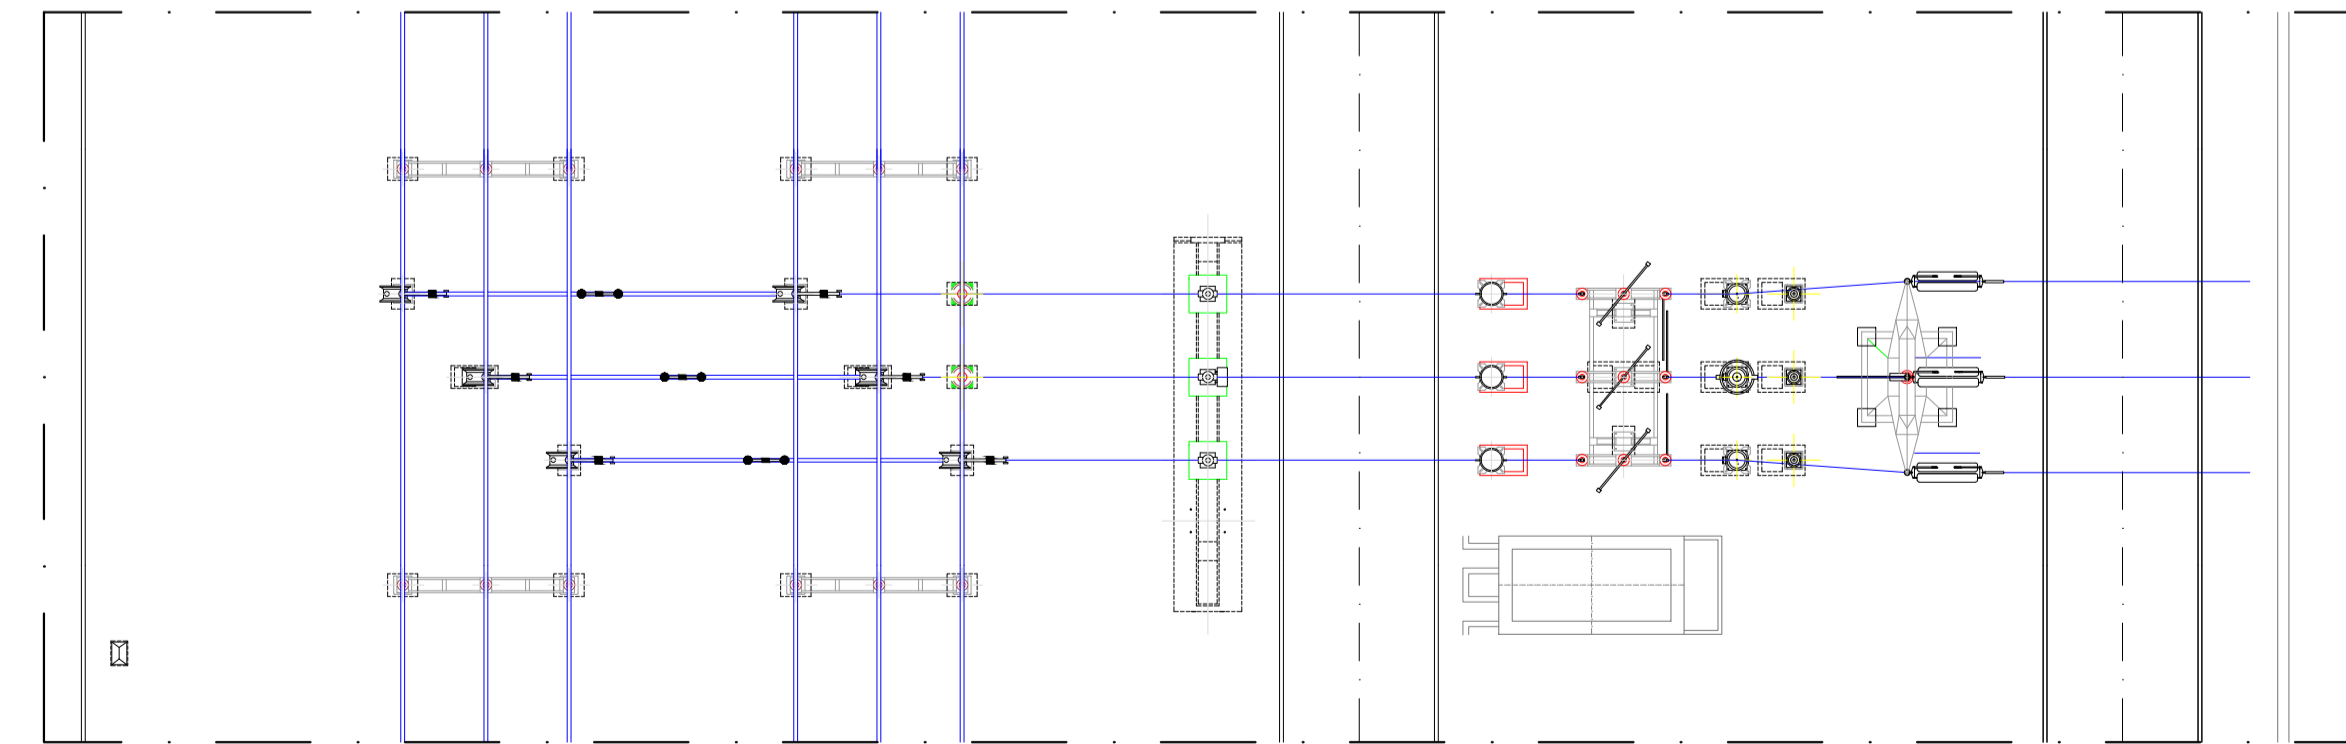

Stralcio pianta elettromeccanica stazione elettrica "Cancello 380" - Linea aerea 150 kV



REGIONE CAMPANIA  
 PROVINCIA DI CASERTA  
 COMUNE DI CANCELLO ARNONE

PROGETTO PER LA REALIZZAZIONE DI UNA SE RTN DI TRASFORMAZIONE  
 380/150KV CON RACCORDI AEREI ALLA LINEA "PATRIA-GARIGLIANO"

**STARENERGIA**  
 StarEnergia srl  
 sede legale Via F. Giordani n. 42  
 800122 Napoli, IVA 05769401216 PEC: [starenergia@pec.it](mailto:starenergia@pec.it)

SEZIONI STALLO LINEA AEREA 380 kV e 150 kV

PROGETTISTI	PROPONENTE	SCALA
 INSE s.r.l. Viale Michelangelo, 71 800129 Napoli Tel. +39 0815797998 mail: <a href="mailto:tecnico.inse@gmail.com">tecnico.inse@gmail.com</a>	CAMPANIA SOLARE s.r.l. sede legale Via F. Giordani n. 42 800122 Napoli Tel. +39 081 060 7743 Fax +39 081 060 7876 Rea - NA1051228 - C.F. e P.IVA 09700581219 mail: <a href="mailto:campaniasolare@starenergia.com">campaniasolare@starenergia.com</a> PEC: <a href="mailto:campaniasolare@pecedita.com">campaniasolare@pecedita.com</a> Cod. Univoco 5RU082D	1:200
		TAVOLA
		AS245-ET25-D

Revisioni e coordinamento: ing. Roberto Caldara		
Rev. 01	Data: 20/07/2021	Redattore: INSE Srl

