PLANIMETRIA DI PROGETTO
SCALA 1:10.000

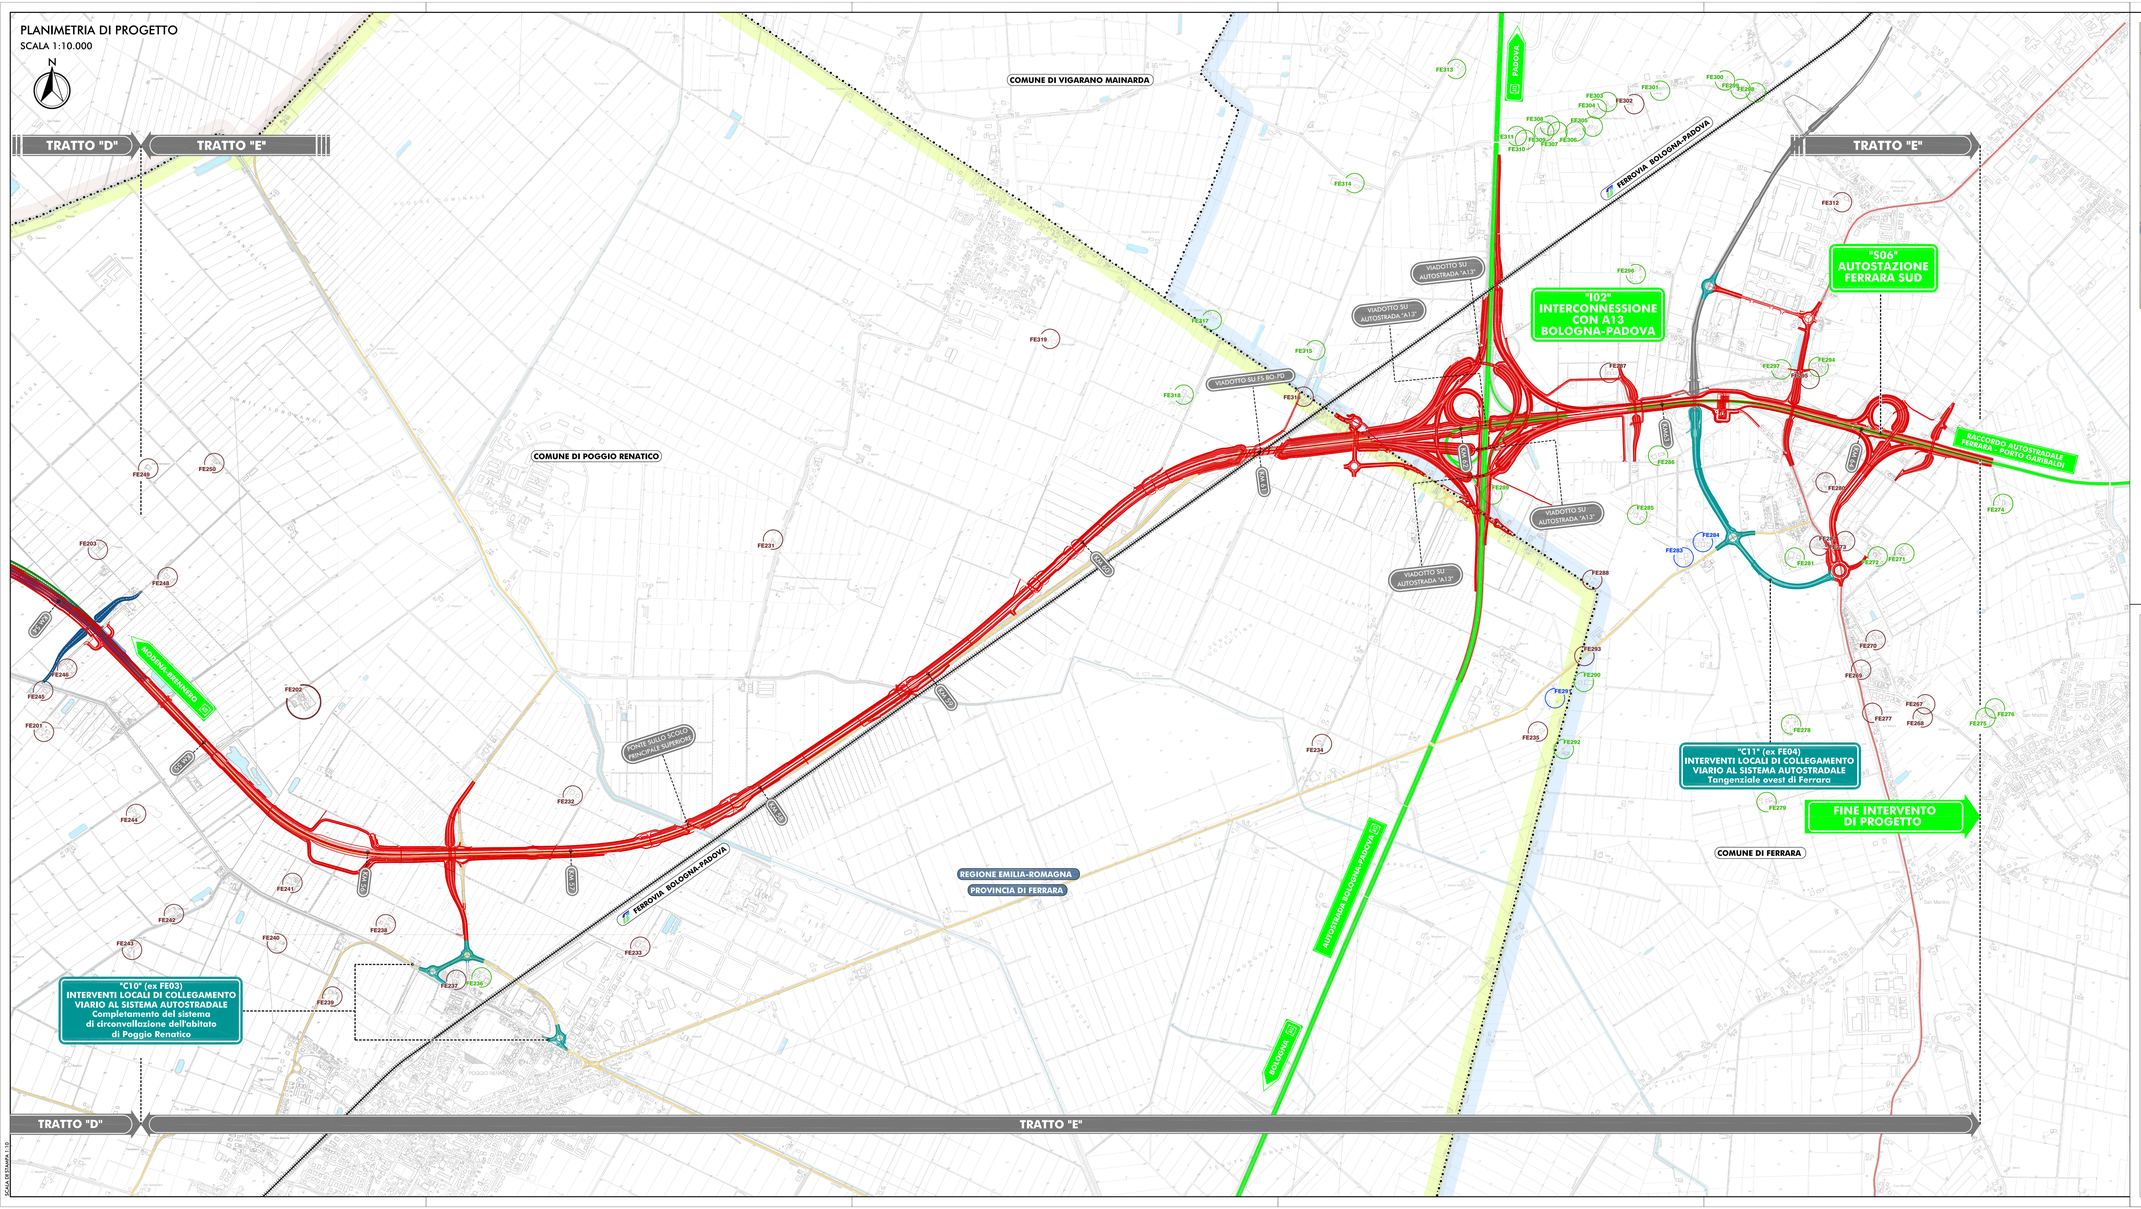

QUADRO D'UNIONE

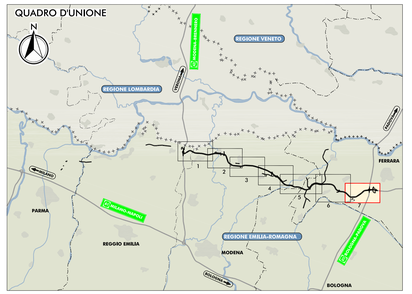

LEGENDA

TERRITORIO
- CONFINI REGIONALI
- CONFINI PROVINCIALI
- CONFINI COMUNALI
- COMUNE DI POGGIO RENATICO
- COMUNE DI FERRARA
- CORSI D'ACQUA E PRESENZE IDROGRAFICHE PRINCIPALI

INFRASTRUTTURE ESISTENTI
- AUTOSTRADE
- FERROVIE
- STRADE STATALI
- STRADE PROVINCIALI

INFRASTRUTTURE DI PROGETTO
- TRACCIATO AUTOSTRADALE DI PROGETTO
- INTERVENTI LOCALI DI COLLEGAMENTO VIARIO AL SISTEMA AUTOSTRADALE
- VIABILITÀ DI ADDUZIONE AL SISTEMA AUTOSTRADALE

LOCALIZZAZIONE DEGLI EDIFICI
- XX000 EDIFICI SOGGETTI A TUTELA AI SENSI DEL D.LGS. 42/2004 e s.m.i.
- XX000 EDIFICI DI INTERESSE STORICO-TESTIMONIALE
- XX000 EDIFICI RURALI

IL CONCEDENTE: Regione Emilia-Romagna

IL CONCESSIONARIO: ARC Autostrada Regionale Cispadana

AUTOSTRADA REGIONALE CISPADANA
DAL CASELLO DI REGGIOLO-ROLO SULLA A22 AL CASELLO DI FERRARA SUD SULLA A13

CODICE C.U.P. E81B08000060009

PROGETTO DEFINITIVO

STUDIO DI IMPATTO AMBIENTALE

QUADRO DI RIFERIMENTO AMBIENTALE
STATO DI FATTO

CARTA CON LOCALIZZAZIONE DEGLI EDIFICI RURALI E VINCOLATI DI INTERESSE STORICO-ARCHITETTONICO E DI PREGIO STORICO-TESTIMONIALE
TAV. 7.7

SUPERVISIONE PROGETTISTA
Ing. Emilio Salsi
Ordine degli Ingegneri della Provincia di Reggio Emilia n° 945

RESPONSABILE INTEGRAZIONE PRESTAZIONI SPECIALISTICHE
Ing. Emilio Salsi
Albo Ing. Reggio Emilia n° 945

IL CONCESSIONARIO
Autostrada Regionale Cispadana S.p.A.
IL PRESIDENTE
Gaetano Fiatarli

TECNICO COMPETENTE IN ACUSTICA
Dott. Ing. Mauro Formisano
Tecnico Competente in Acustica Ambientale
Ordine degli Ingegneri della Provincia di Reggio Emilia
Decreto del 6/11/1996

REV.	DATA	DESCRIZIONE	REDAZIONE	CONTROLLO	APPROVAZIONE
G					
F					
E					
D					
C					
B					
A	17.04.2012	EMISSIONE	FORMISANO	BECCARELLI	SALSI

IDENTIFICAZIONE ELABORATO

NUM. PROGR.	FASE	LOTTO	GRUPPO	CODICE OPERA NOS.	PARTE OPERA	AMBITO	TIPO ELABORATO	PROGRESSIVO	REV.
6215	PD	0	000	000000	0	IA	CY	15	A

SCALA MAGGIO 2012
SCALA 1:10.000

IL PRESENTE DOCUMENTO NON POTRA' ESSERE COPIATO, RIPRODOTTO O ALTRIMENTI PUBBLICATO, IN TUTTO O IN PARTE, SENZA IL CONSENSO SCRITTO DEL CONCESSIONARIO. OGNI UTILIZZO NON AUTORIZZATO SARA' PERSEGUITO A NORMA DI LEGGE
THIS DOCUMENT MAY NOT BE COPIED, REPRODUCED OR PUBLISHED, EITHER IN PART OR IN ITS ENTIRETY, WITHOUT THE WRITTEN PERMISSION OF ARCESIA CONCESSIONAIRE. UNAUTHORIZED USE WILL BE PROSECUTED BY LAW.