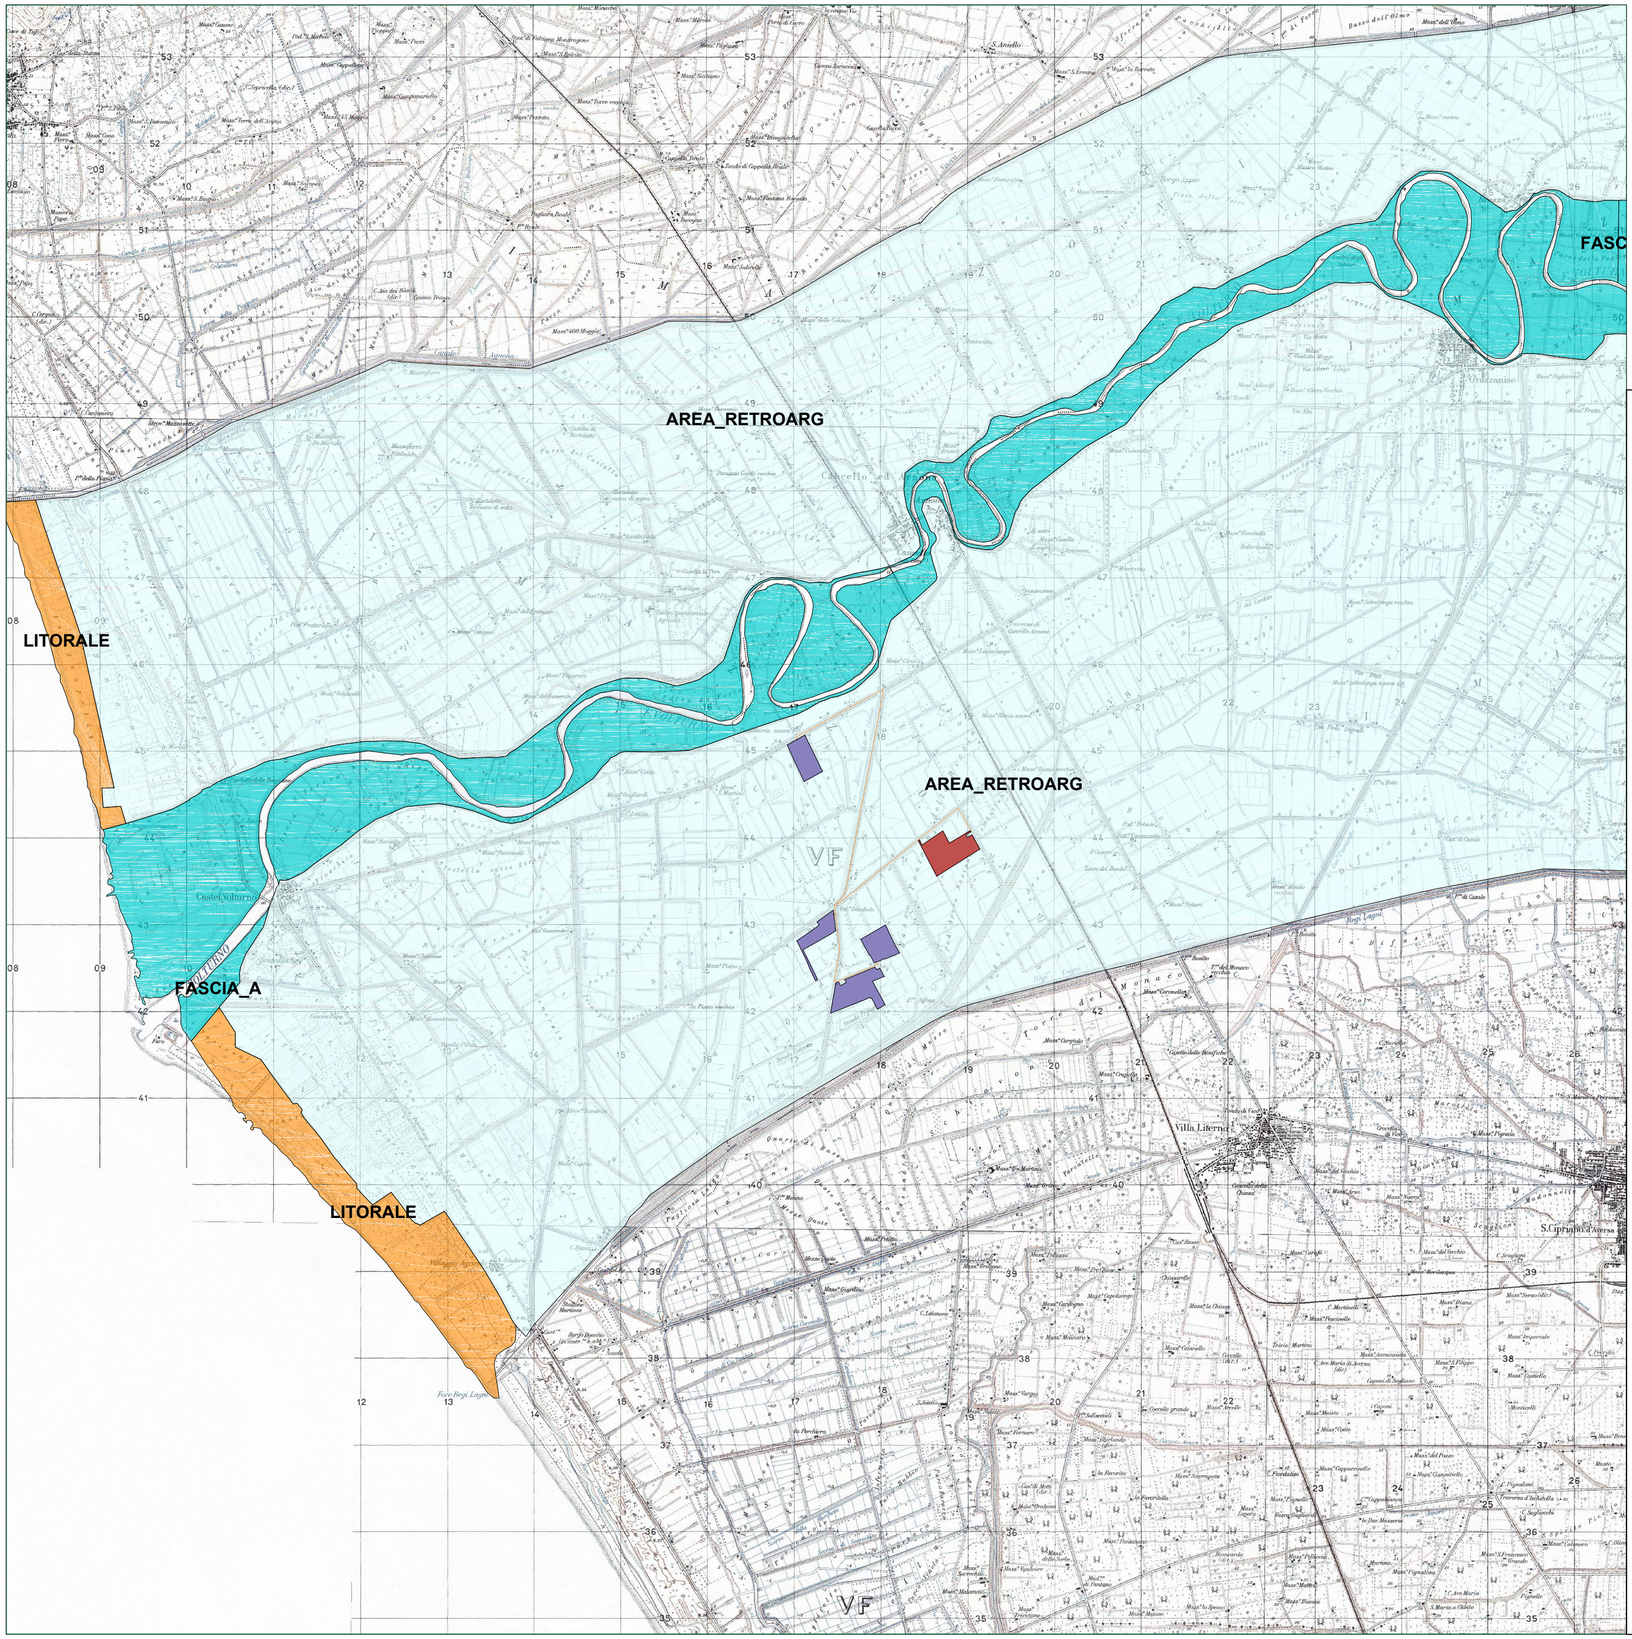

LEGENDA
Cabine di vettoriamento
Impianto Fotovoltaico
Area Stazione-sottostazione elettrica
Cavidotto MT
PSDA - zonizzazione ed individuazione squilibri
AREA_RETROARG
FASCIA_A
FASCIA_B1
FASCIA_B2
FASCIA_B3
FASCIA_C
LITORALE
IGM_25000_Campania

REGIONE CAMPANIA
PROVINCIA DI CASERTA
COMUNE DI CANCELLO ED ARNONE

PROGETTO PER LA REALIZZAZIONE DI UN IMPIANTO FOTOVOLTAICO DENOMINATO "LA FOSSA" DELLA POTENZA DI 43.410 kWp - 40.000 kVA

STARENERGIA

StarEnergia srl
sede legale Via Francesco Giordani n. 42
800122 Napoli
P.IVA 05769401216 PEC: starenergia@pec.it

VINCOLI PSDA_BAV-ZONIZZAZIONE

PROGETTISTI

Firmato digitalmente da
Aniello Zeccato
Data e ora della firma:
24/03/2022 14:41:53

PROPONENTE

Nova Energia s.r.l.
P.Iva 09898841219
MARIO PALMA
Amministratore Unico

Firmato digitalmente da:
PALMA MARIO
Firmato il 24/03/2022 12:55
Seriale Certificato: 18129452
Valido dal 27/04/2020 al 27/04/2023
InfoCert Firma Qualificata 2

Nova Energia s.r.l.
sede legale Via F. Giordani n. 42
800122 Napoli
Tel.+39 081 060 7743 Fax +39 081 060 7876
C.F. e P.IVA 09898841219
PEC: novaenergia@pecditta.com

SCALA
1:50.000
TAVOLA
TDA-03_a

Redazione e coordinamento: Ing. Roberto Caldara

Rev:	Data:	Note :
Rev. 00	09/02/2022	