

PROSPETTO DELLA RECINZIONE RELATIVA AL PERIMETRO DELL'AREA D'INTERVENTO E DEL CANCELLO D'INGRESSO CON RETE TIPO "A MAGLIA SCIOLTA" - SCALA 1:20


SEZIONE A - A' SCALA 1:20




REGIONE CAMPANIA
 PROVINCIA DI CASERTA
 COMUNE DI CANCELLO ED ARNONE

PROGETTO PER LA REALIZZAZIONE DI UN IMPIANTO FOTOVOLTAICO ENOMINATO "LA FOSSA" DELLA POTENZA DI 43.410 kWp - 40.000 kVA

StarEnergia srl
 sede legale Via Francesco Giordani n. 42
 800122 Napoli
 Tel. +39 081 060 7743 Fax +39 081 060 7876
 C.F. e P.IVA 09898841219
 PEC: starenergia@pec.it

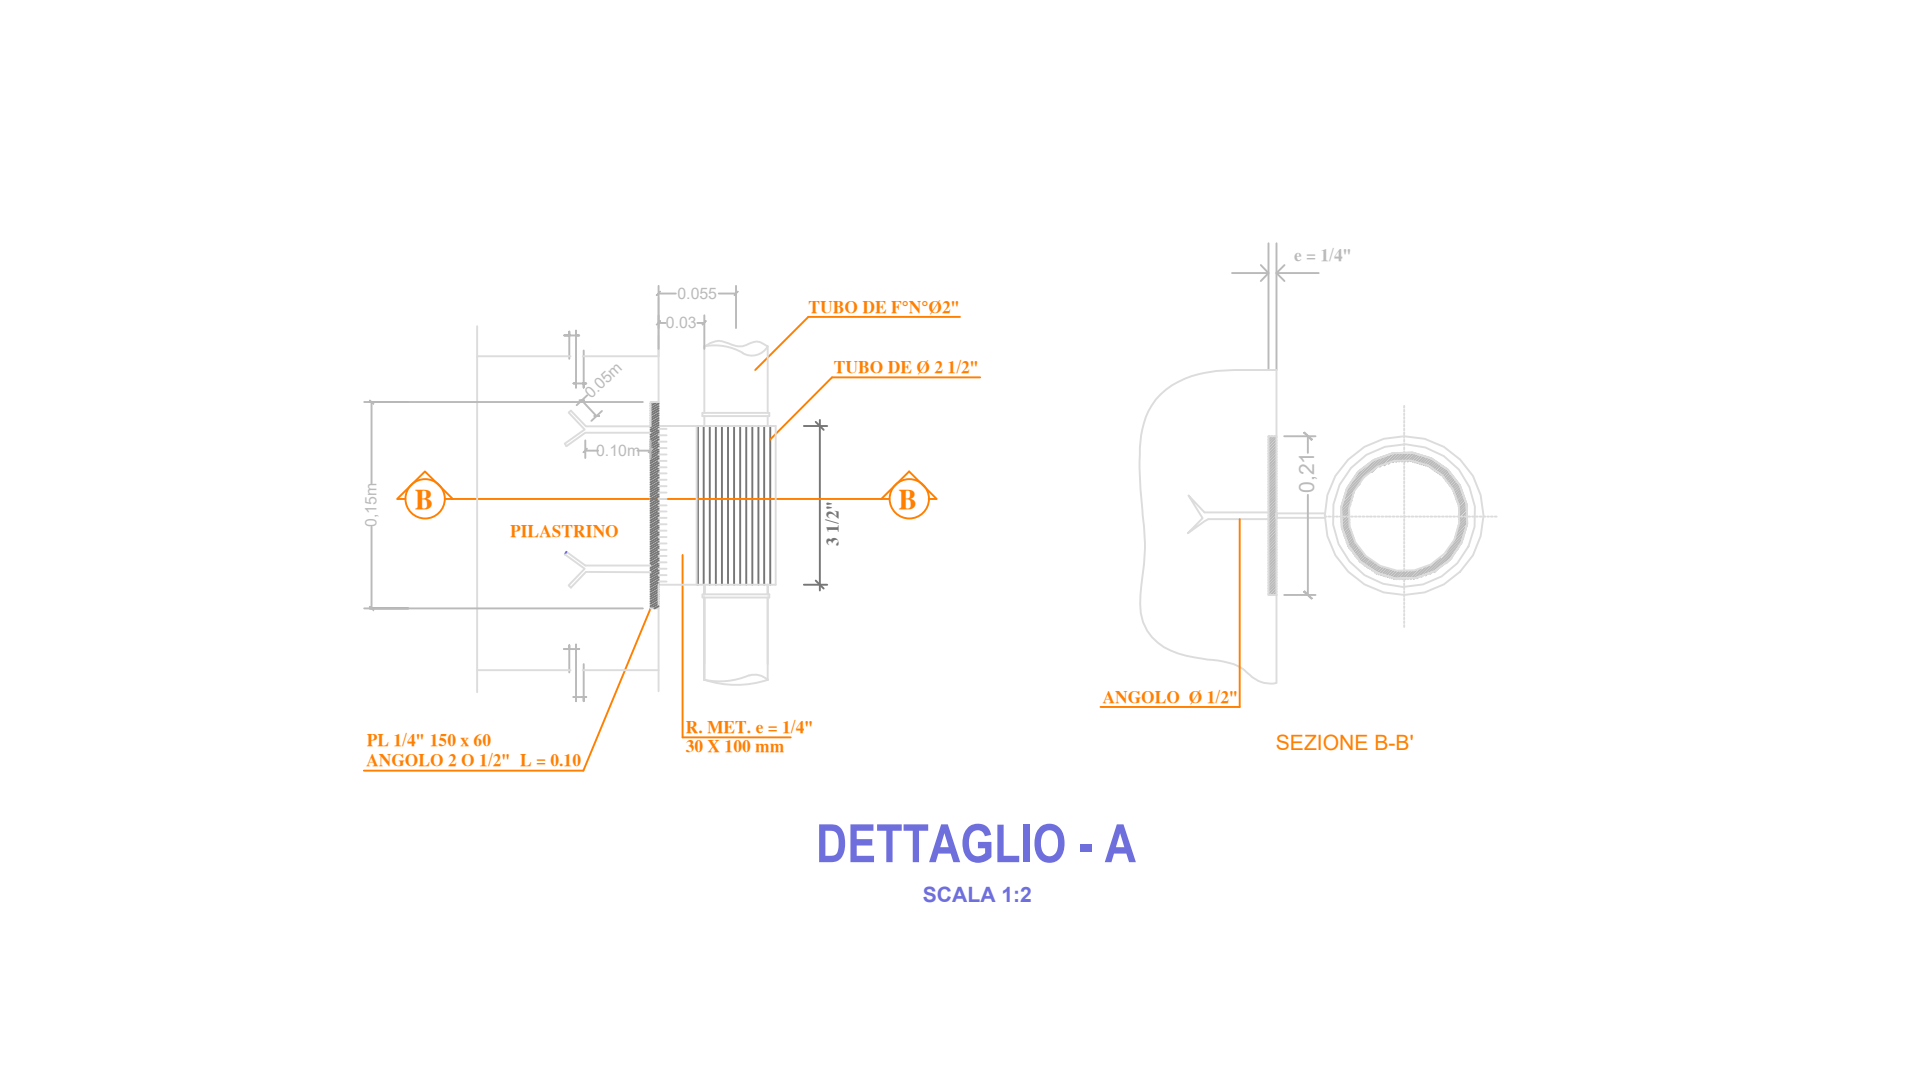


DETTAGLIO - A
 SCALA 1:2

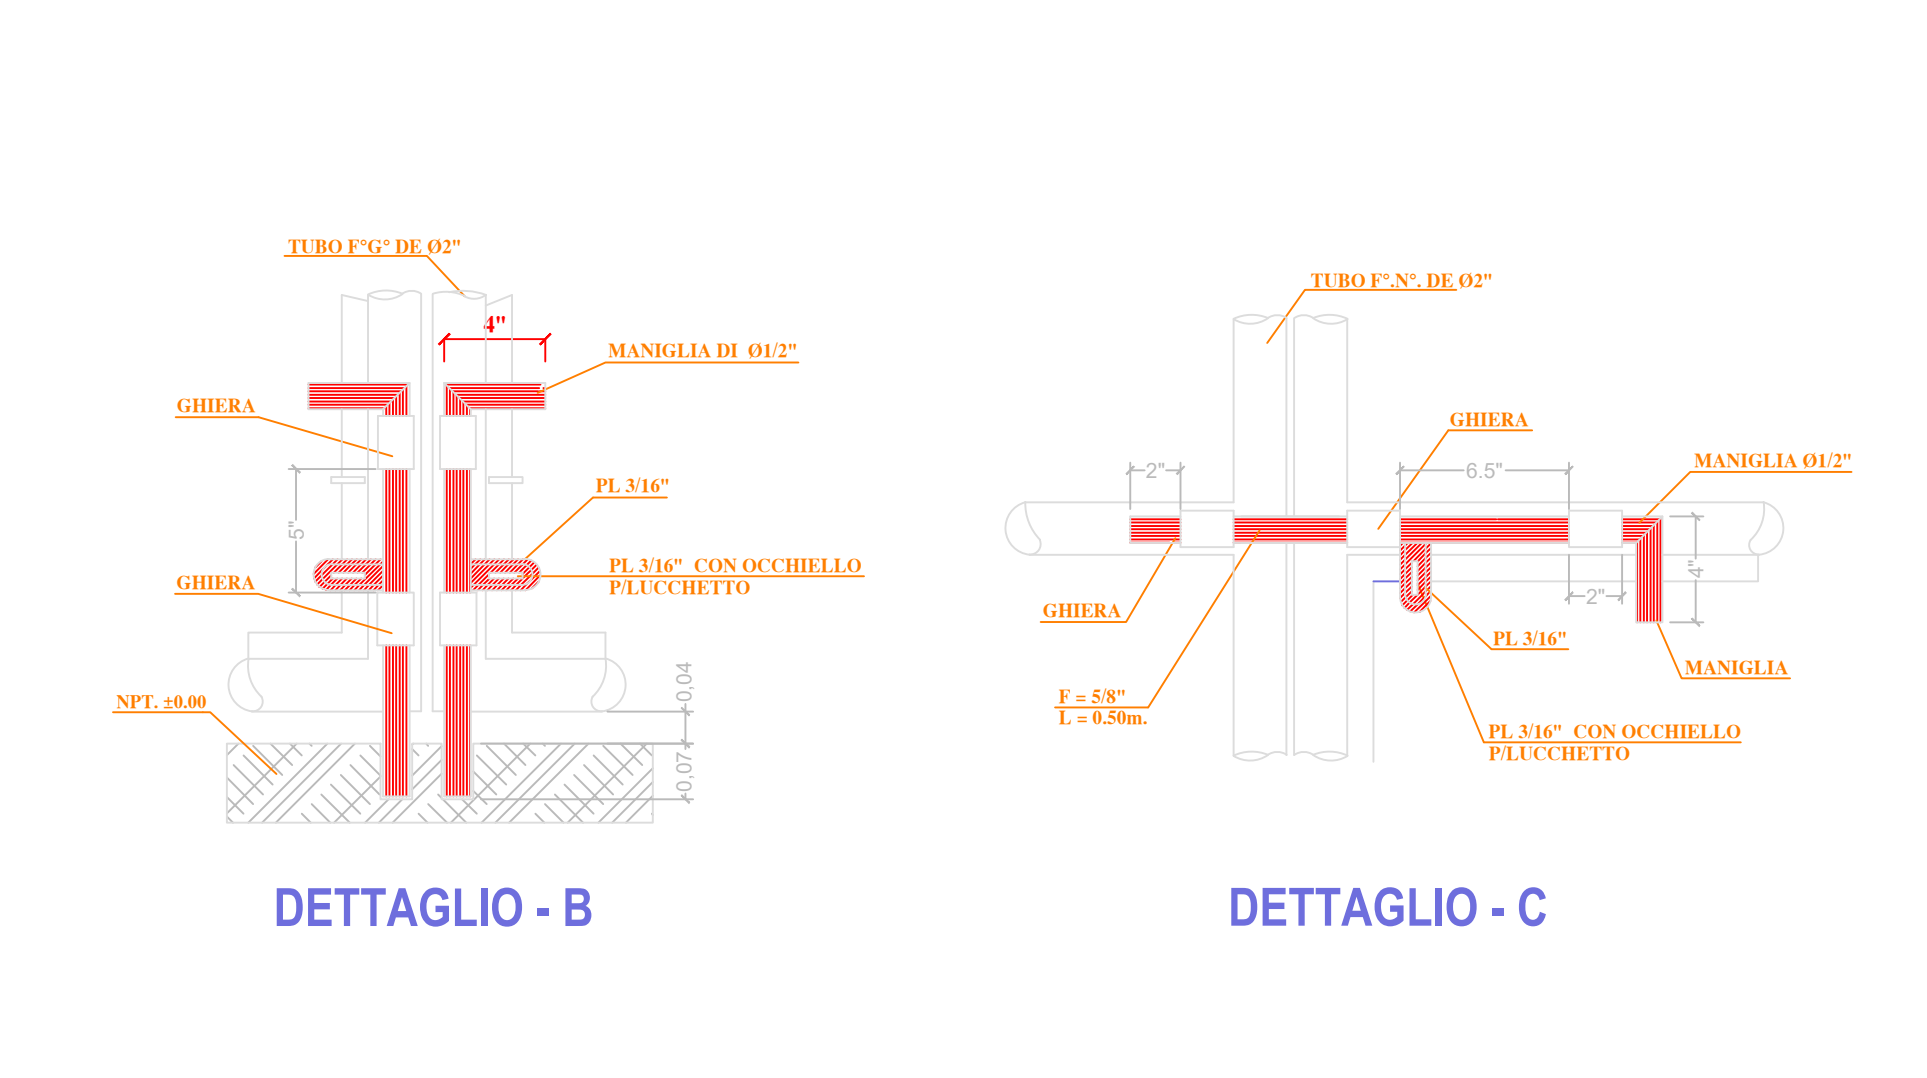

DETTAGLIO - B

DETTAGLIO - C

PARTICOLARI COSTRUTTIVI DEL CANCELLO D'INGRESSO - SCALA 1:10

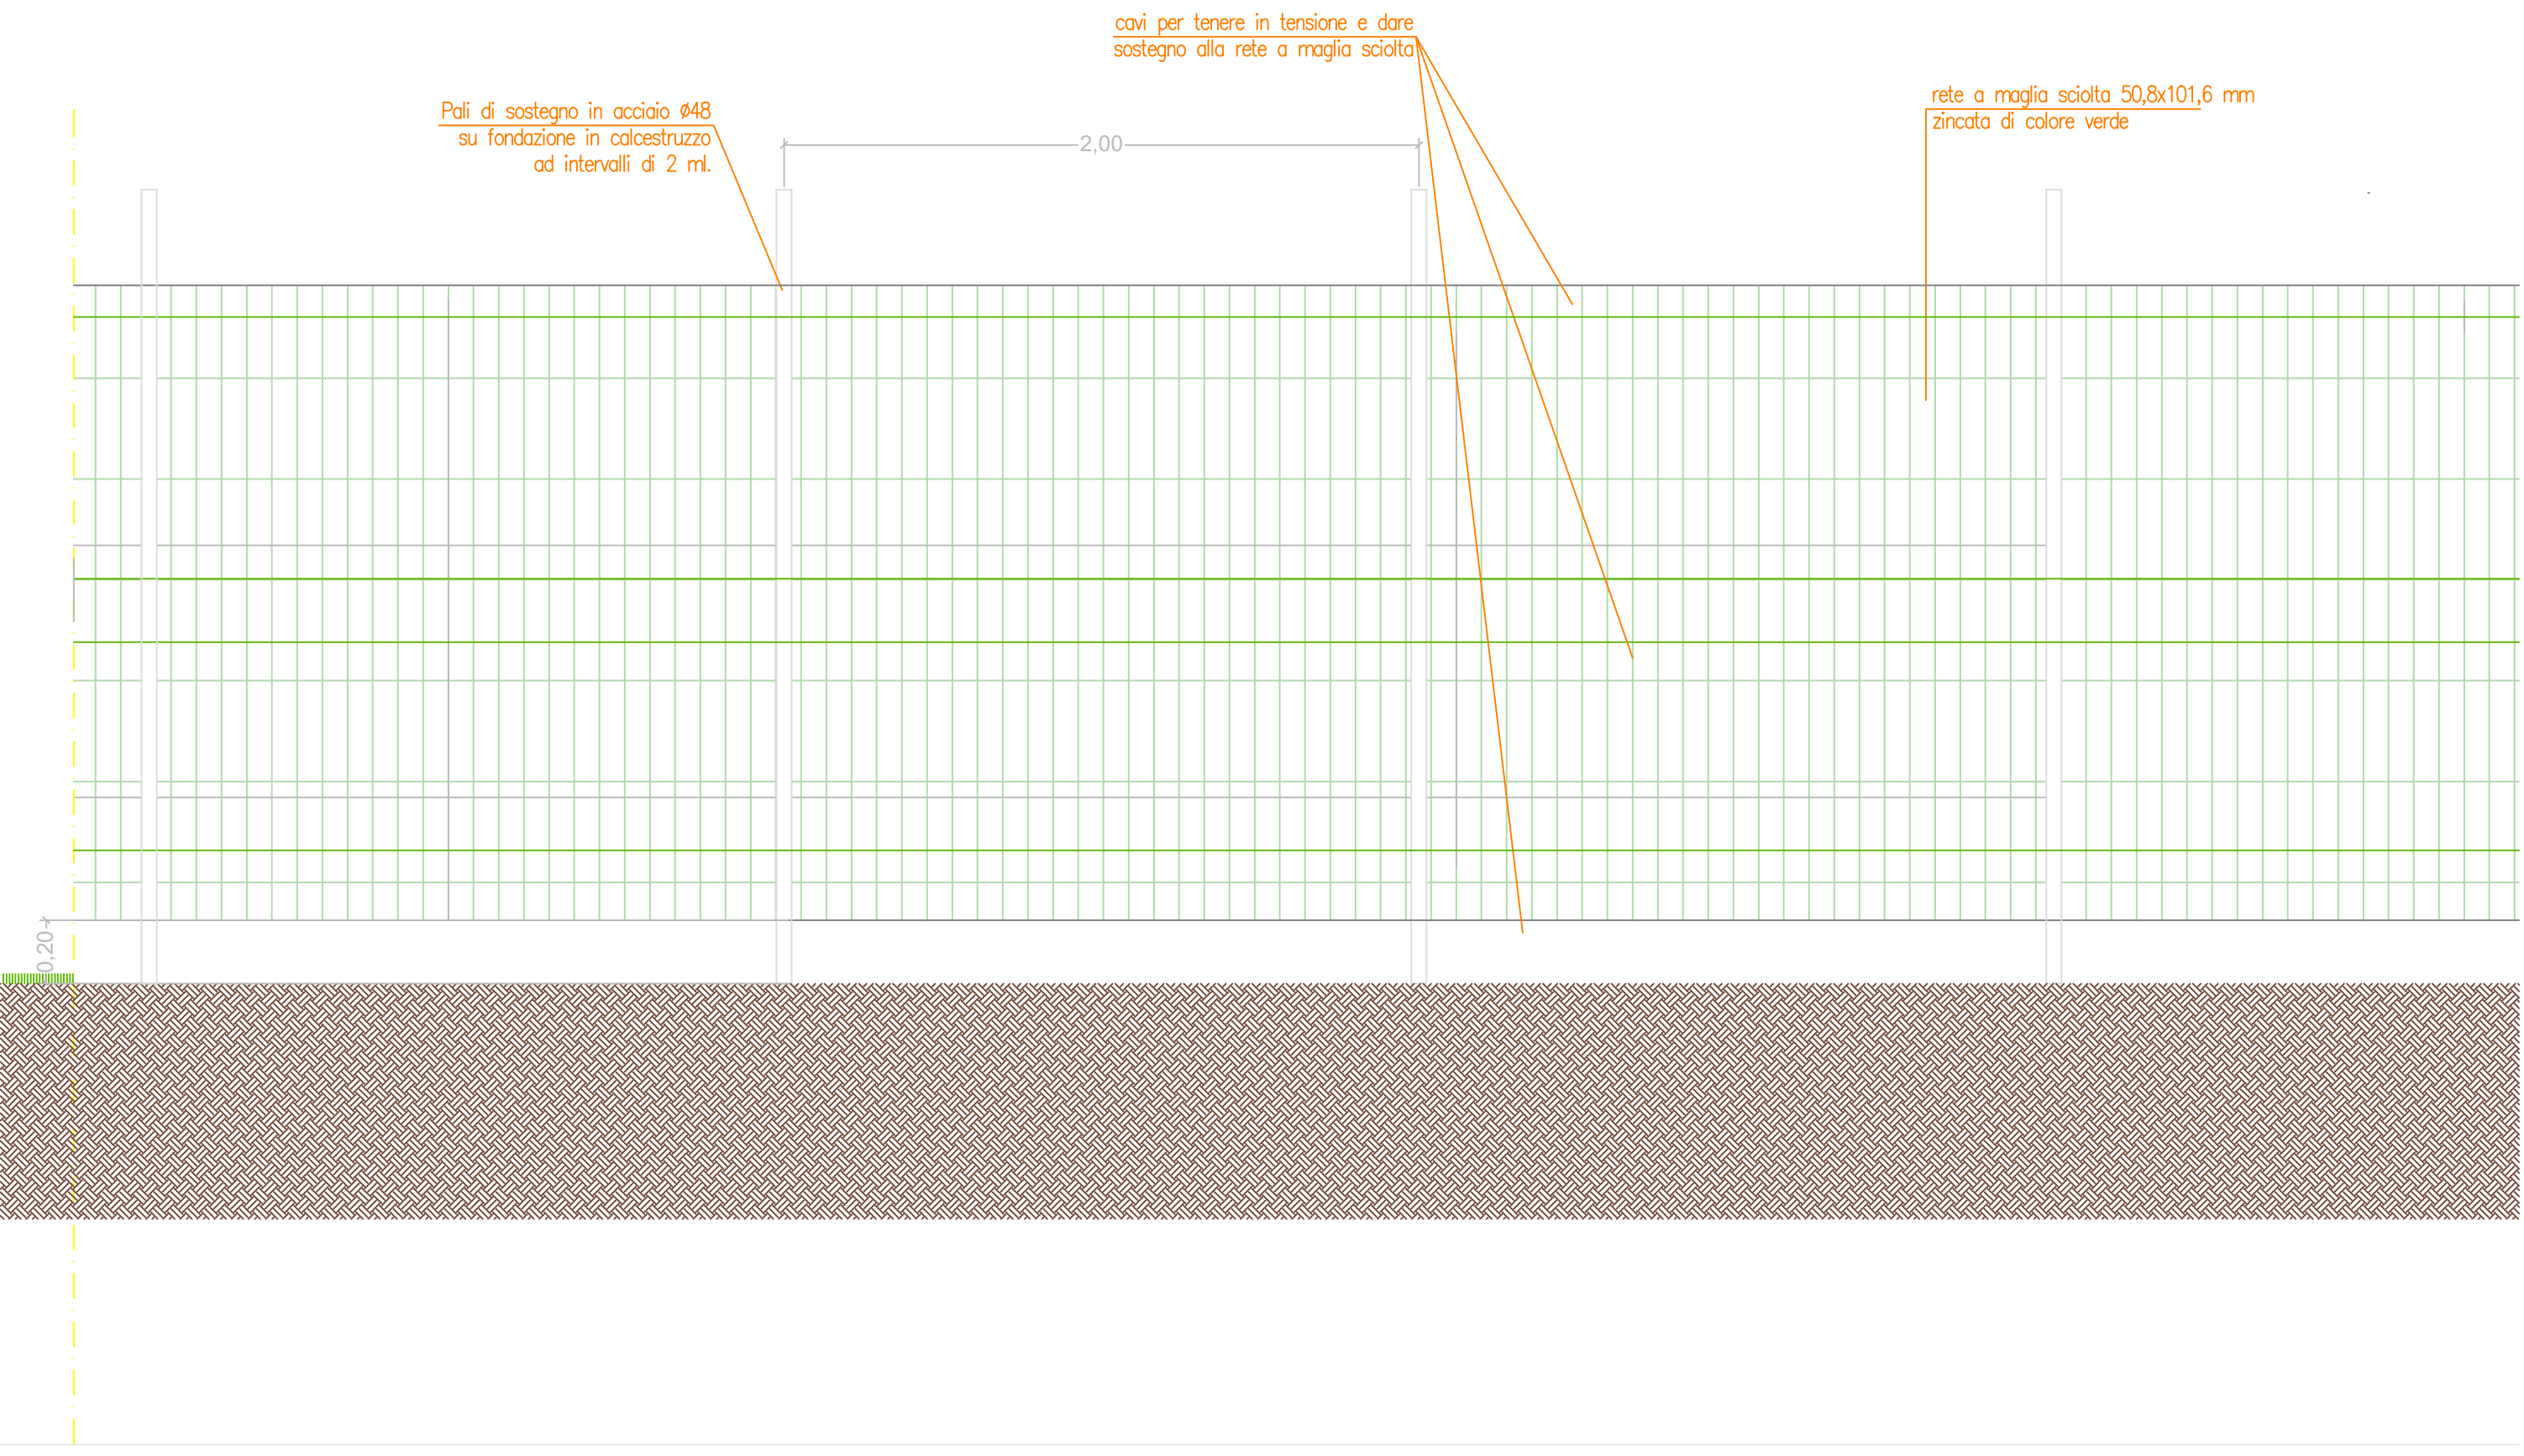

PARTICOLARE RETE RECINZIONE - SCALA 1:50

PARTICOLARI COSTRUTTIVI RECINZIONE E CANCELLO

PROGETTISTI	PROPONENTE	SCALA
	Nova Energia s.r.l. sede legale Via F. Giordani n. 42 800122 Napoli Tel. +39 081 060 7743 Fax +39 081 060 7876 C.F. e P.IVA 09898841219 PEC: starenergia@pec.it	VARIE
		TAVOLA
		TDAR-05

Lavorazione e coordinamento: ing. Roberto Caldara		
Rev.	Data:	Note:
1.00	09/02/2022	