




PROSPETTO 3 (LATO ESTERNO STAZIONE)

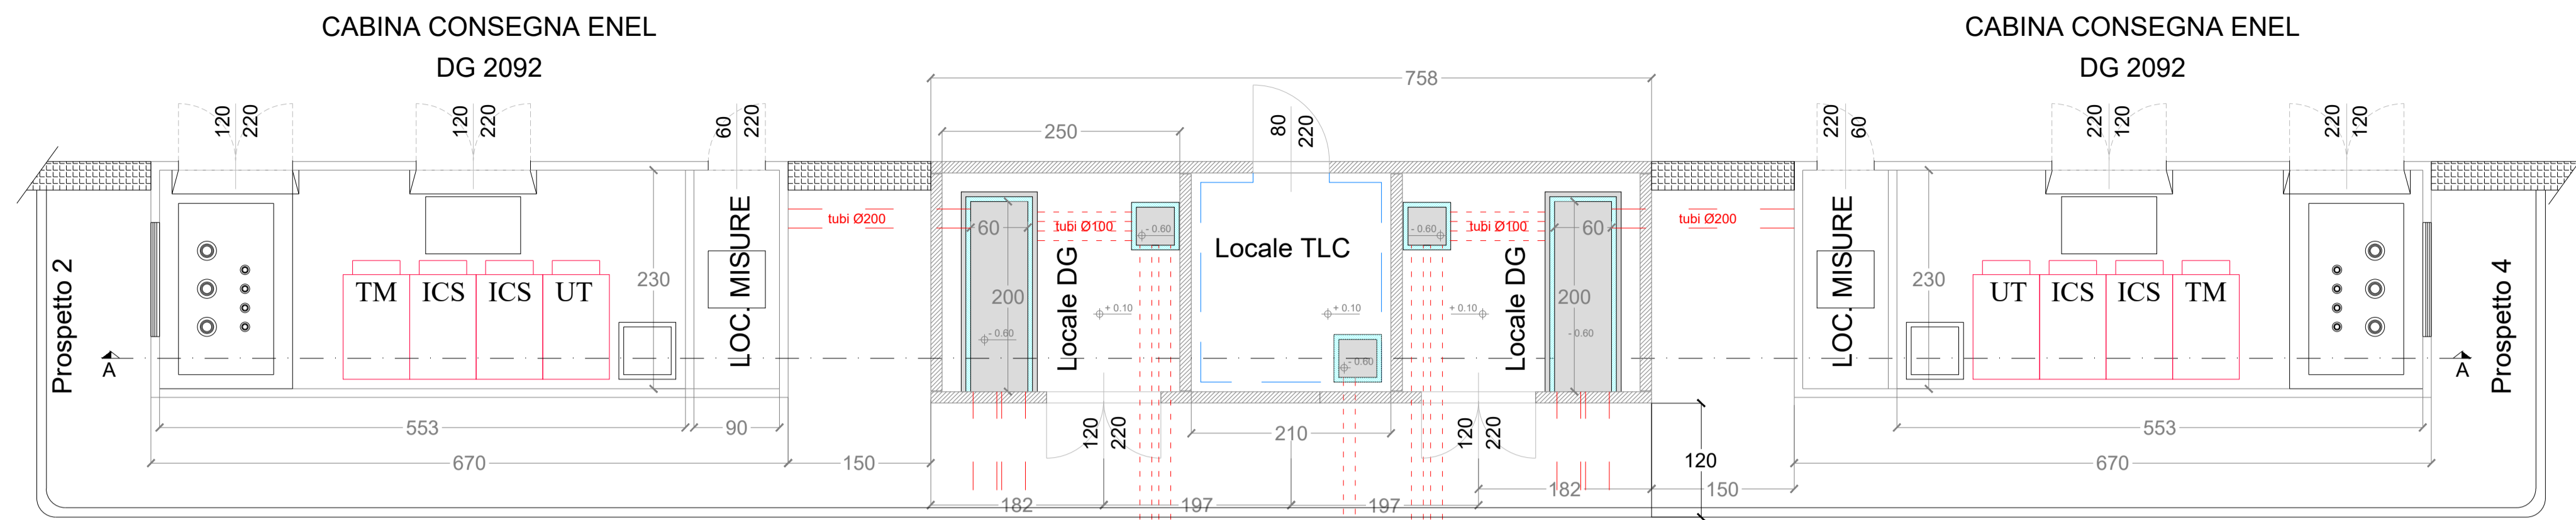


PROSPETTO 1 (LATO INTERNO STAZIONE)

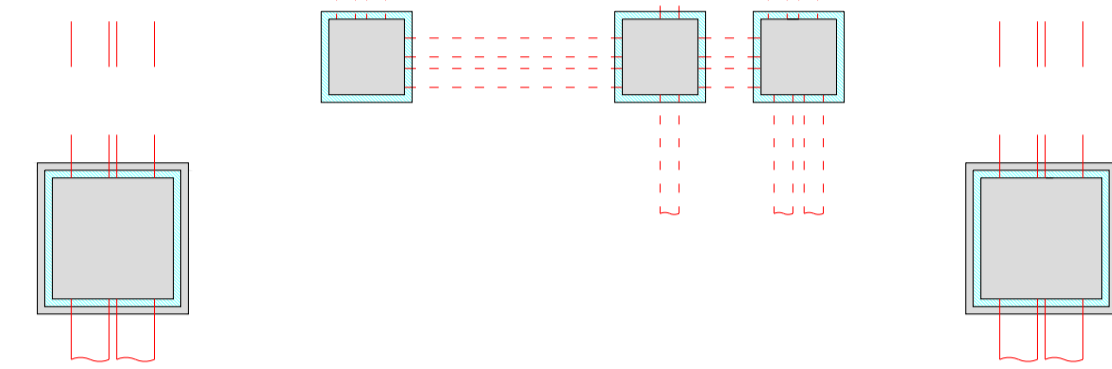


PROSPETTO 1 (LATO INTERNO STAZIONE)

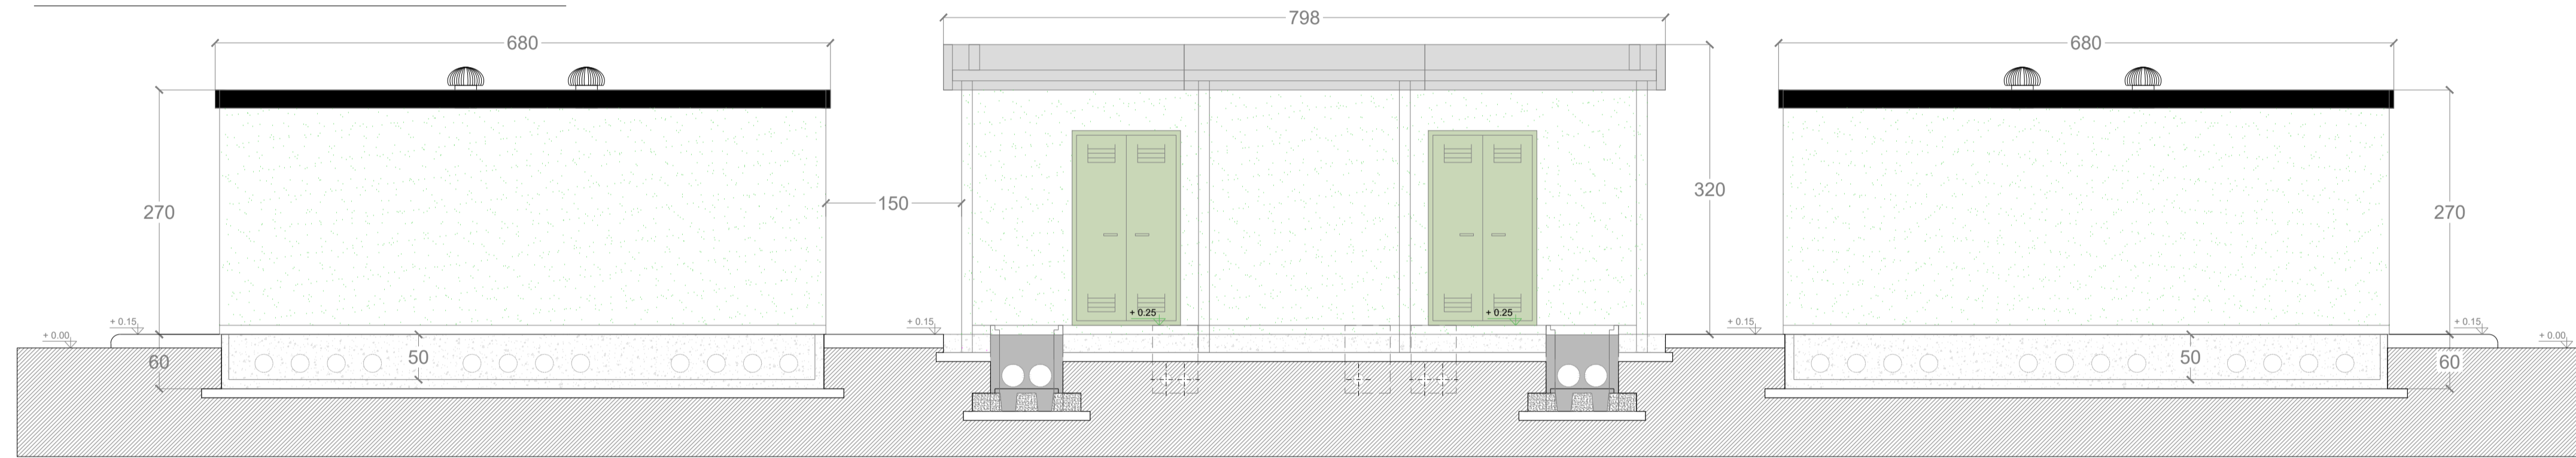


PROSPETTO 3 (LATO ESTERNO STAZIONE)

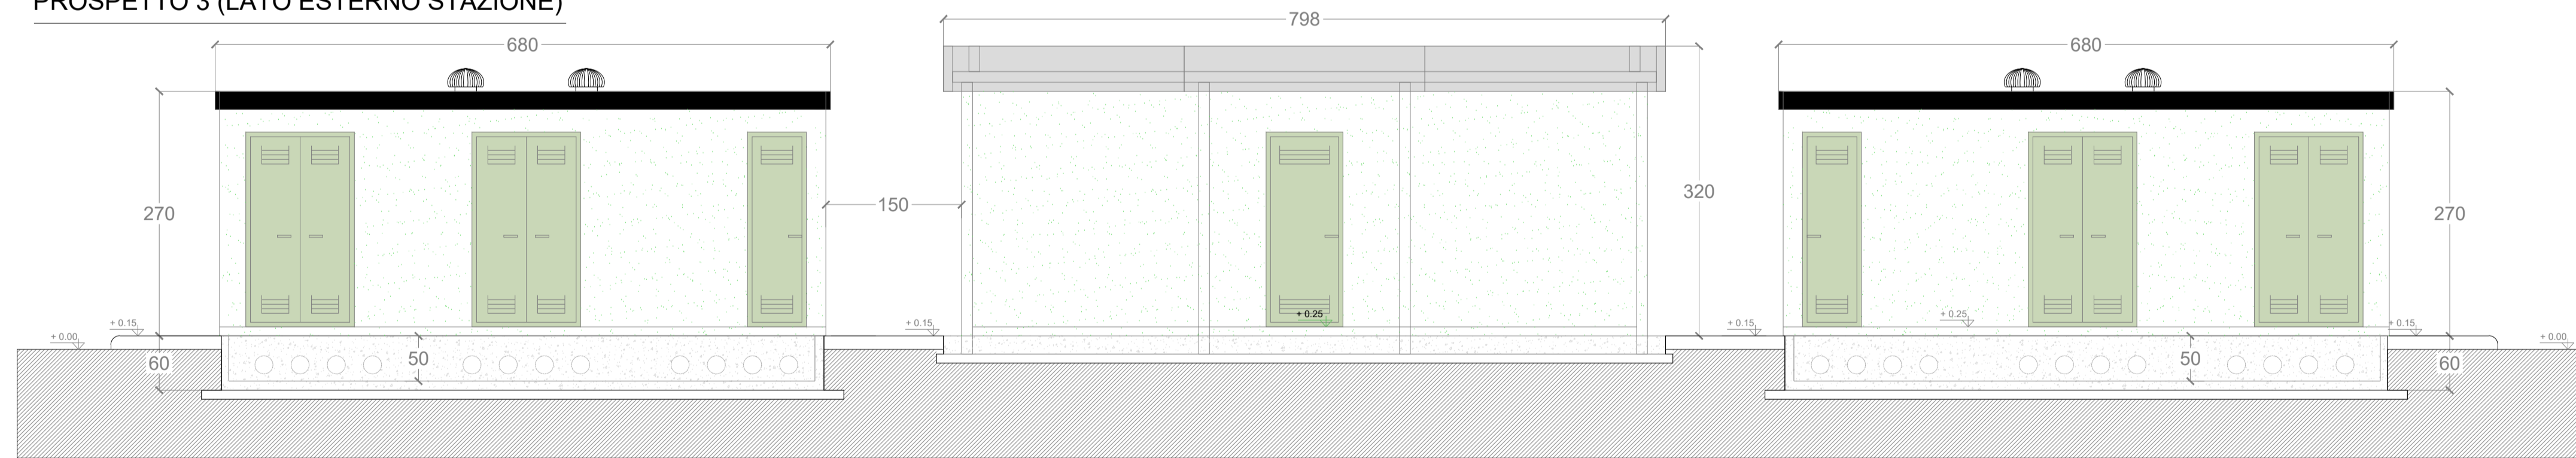


SEZIONE A-A

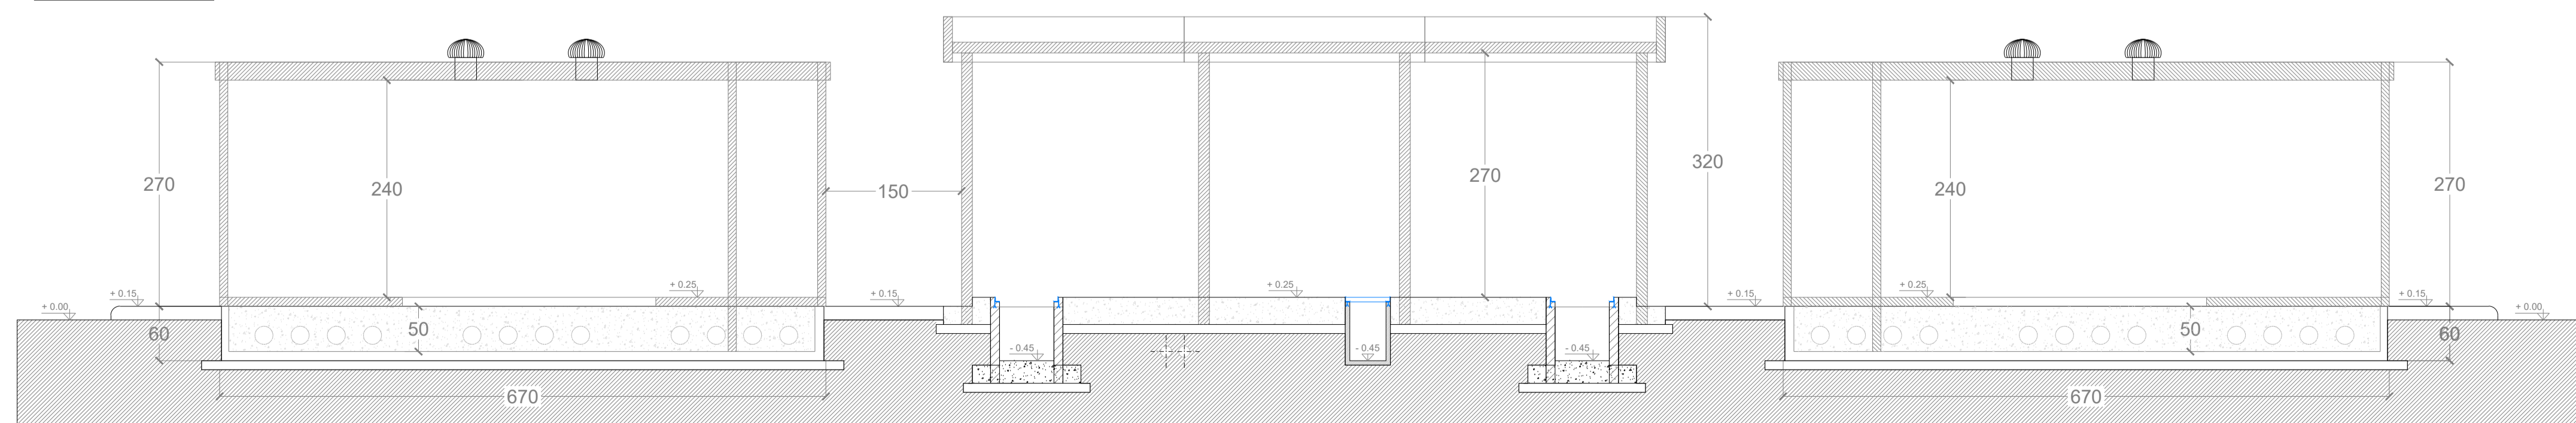

PROSPETTO 4

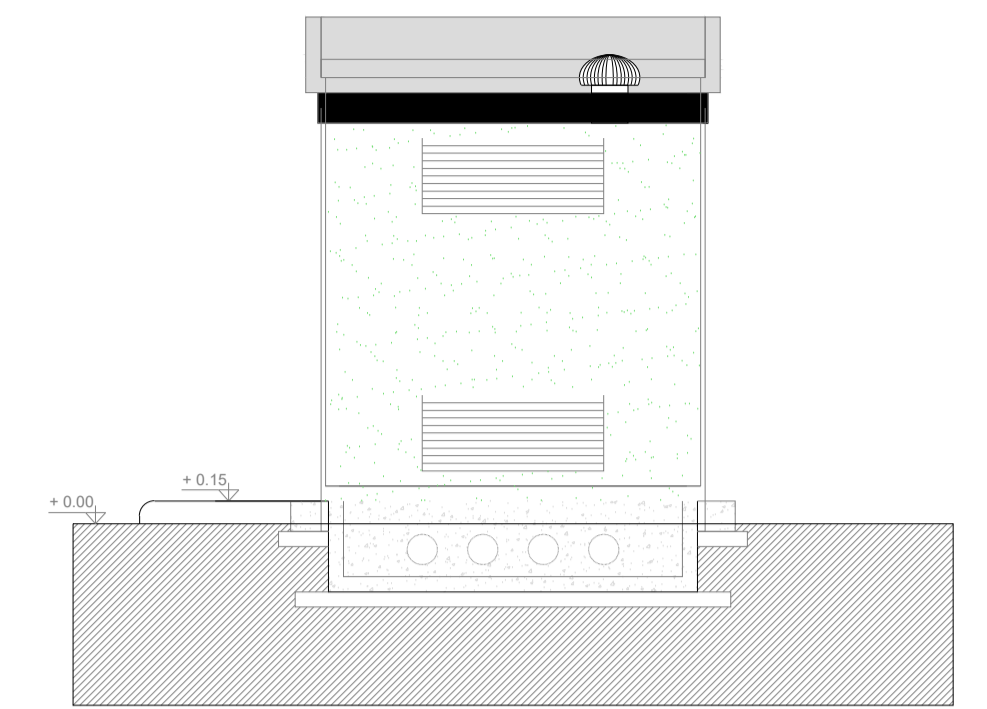


PROSPETTO 2

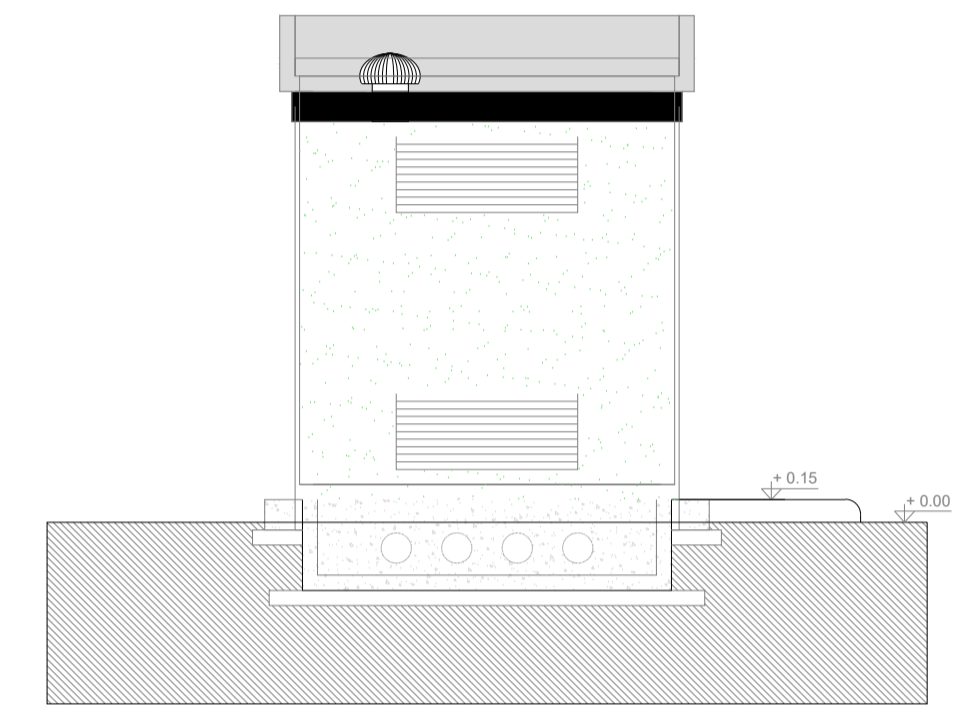

REGIONE CAMPANIA  
PROVINCIA DI CASERTA  
COMUNE DI CANCELLO ARNONE



PROGETTO PER LA REALIZZAZIONE DI UNA SE RTN DI TRASFORMAZIONE  
380/150KV CON RACCORDI AEREI ALLA LINEA 380KV "PATRIA-GARIGLIANO"

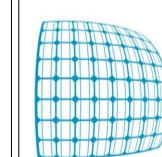

STARENERGIA

StarEnergia srl  
sede legale Via Francesco Giordani n. 42  
800122 Napoli P.IVA 05769401216 PEC: [starenergia@pec.it](mailto:starenergia@pec.it)

EDIFICIO CONSEGNA MT E TLC PIANTA PROSPETTI E SEZIONI

PROGETTISTI	PROPONENTE	SCALA
 INSE s.r.l. Viale Michelangelo, 71 800129 Napoli Tel. +39 0815797998 mail: <a href="mailto:tecnico.inse@gmail.com">tecnico.inse@gmail.com</a>	CAMPANIA SOLARE s.r.l. sede legale Via F. Giordani n. 42 800122 Napoli Tel. +39 081 060 7743 Fax +39 081 060 7876 Rea - NA1051228 - C.F. e P.IVA 09700581219 mail: <a href="mailto:campansolare@starenergia.com">campansolare@starenergia.com</a> PEC: <a href="mailto:campansolare@pecditta.com">campansolare@pecditta.com</a> Cod. Univoco 5RU082D	1:500
		TAVOLA
		AS245-ET17-D

Revisioni e coordinamento: ing. Roberto Caldera

Rev.	Data:	Redattore:
Rev. 01	20/07/2021	INSE Srl

