


***C02* (ex. M001)
INTERVENTI LOCALI DI COLLEGAMENTO
VIARIO AL SISTEMA AUTOSTRADALE
Intersezione di rotatoria fra
via Boccaletta ed S.P. n°8 "di Mirandola"
Comune di Concordia sulla Secchia**

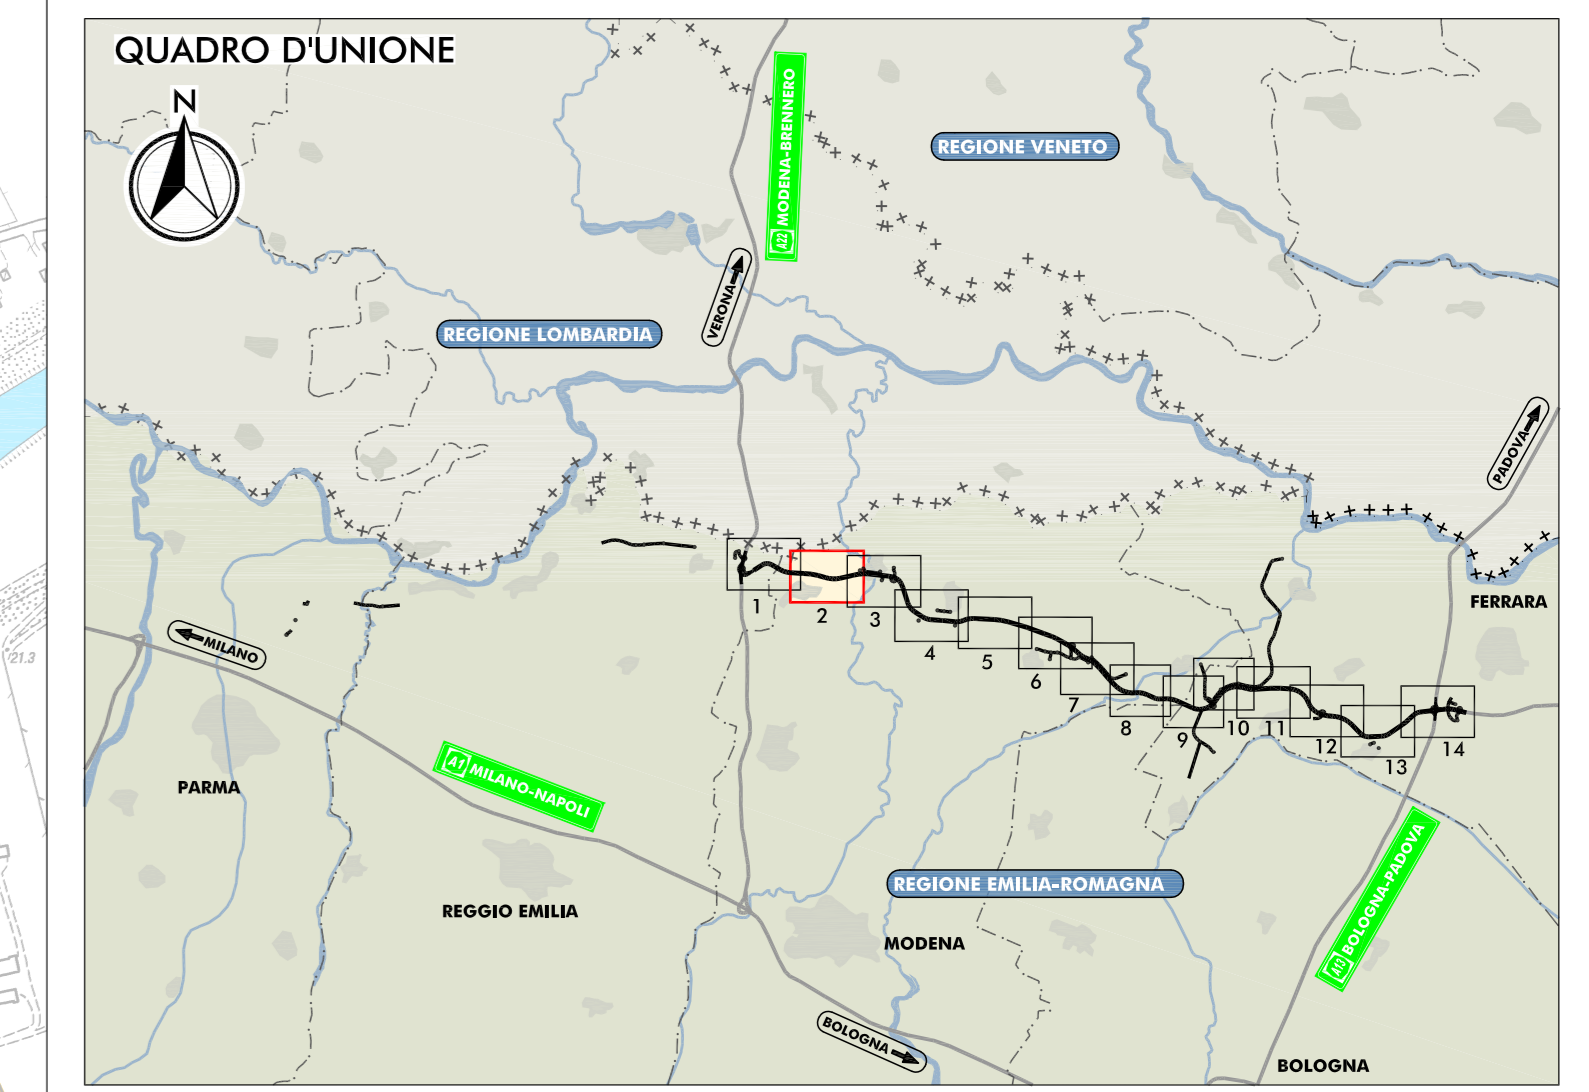

LEGENDA

TERRITORIO		INFRASTRUTTURE DI PROGETTO	
+++++	CONFINI REGIONALI	=====	TRACCIATO AUTOSTRADE DI PROGETTO
-----	CONFINI PROVINCIALI	=====	INTERVENTI LOCALI DI COLLEGAMENTO VIARIO AL SISTEMA AUTOSTRADE
-.-.-.-.-	CONFINI COMUNALI	=====	VIABILITÀ DI ADDIZIONE AL SISTEMA AUTOSTRADE
CORSI D'ACQUA E PRESENZE IDROGRAFICHE PRINCIPALI			

INFRASTRUTTURE ESISTENTI	RICETTORI
[Linea verde]	[Quadrato giallo]
[Linea nera]	[Quadrato verde]
[Linea rossa]	[Quadrato verde chiaro]
[Linea arancione]	[Quadrato magenta]
	[Quadrato rosso]
	[Quadrato blu]
	[Quadrato blu scuro]
	[Triangolo giallo]
	[Triangolo verde]

LEGENDA	RICETTORI
[Quadrato verde]	RICETTORE A DESTINAZIONE PRODUTTIVA/ COMMERCIALE/FERVIARIO
[Quadrato verde chiaro]	RICETTORE A DESTINAZIONE AGRICOLA
[Quadrato verde scuro]	RICETTORE SENSIBILE (SCUOLE, OSPEDALI, CASE DI CURA E RIFUGIO)
[Quadrato magenta]	RICETTORE SPECIALISTICO PARTICOLARE
[Quadrato rosso]	RICETTORE A DESTINAZIONE RESIDENZIALE ABITATO
[Quadrato blu]	RICETTORE A DESTINAZIONE RESIDENZIALE NON ABITATO
[Triangolo giallo]	RICETTORE DISABITATO
[Triangolo verde]	RICETTORE INAGIBILE

NV007	SIGLA COMUNE E NUMERO PROGRESSIVO
BR	BONDENO (FE)
CT	CENTO (FE)
CN	CONCORDIA (MO)
FR	FERRARA (FE)
FN	FINALE EMILIA (MO)
GS	GUASTALLA (FE)
LE	LUZZARA (FE)
MD	MEDOLLÀ (MO)
MB	MIRABELLO (FE)
MR	MIRABELLO (MO)
MZ	MEZZANI (PR)
NV	NOVI DI MODENA (MO)
PR	PARRA (PR)
PO	POGGIO RENAIKO (FE)
RG	REGGIOLO (FE)
RO	REGGIOLO (FE)
SF	SAN FELICE SUL PANARO (MO)
SP	SAN POSSIDONIO (MO)
SG	SANT'AGOSTINO (FE)
SR	SOROLO (PR)
TR	TORRILE (PR)

[Rettangolo giallo]	FASCIA DI PERTINENZA DA DPR 142/04
[Rettangolo verde]	FASCIA DI INDIRIZIONE RICETTORI SENSIBILI DA DPR 142/04

ELABORATI DI RIFERIMENTO

- PD_0_000_00000_0_IA_RG_04-06_A RELAZIONE
- PD_0_000_00000_0_IA_SH_02-06_A CENSIMENTO DEI RICETTORI - SCHEDE

IL CONCEDENTE	IL CONCESSIONARIO
Regione Emilia-Romagna	ARC AUTOSTRADA REGIONALE CISPADANA

AUTOSTRADA REGIONALE CISPADANA DAL CASELLO DI REGGIOLO-ROLO SULLA A22 AL CASELLO DI FERRARA SUD SULLA A13

CODICE C.U.P.: E818000000009

PROGETTO DEFINITIVO

STUDIO DI IMPATTO AMBIENTALE
QUADRO DI RIFERIMENTO AMBIENTALE
STATO DI FATTO

CARTA CON LOCALIZZAZIONE DEI RICETTORI
TAV. 2/14

RESPONSABILE INTEGRAZIONE PRESTAZIONI SPECIALISTICHE Ing. Emilio Salsi Albo Ing. 49090/AN/01 n° 945	IL CONCESSIONARIO Autostada Regionale Cispadana S.p.A. A. Mestroni G. Pizzarello
--	--

G						
F						
E						
D						
C						
B						
A	17.04.2012	EMISSIONE	GHIRELLI	BECCARELLI SALSÌ		
REV.	DATA	DESCRIZIONE	REDAZIONE	CONTROLLO		
IDENTIFICAZIONE ELABORATO: AR 002 NELLA FIGURA: 02 IN DATA: 02/02/02 NELLA FOGLIA: 01 NELLA SEZIONE: 02 NELLA STRADA: A						
17 MAGGIO 2012 SCALA 1:5.000						