




CANCELLO

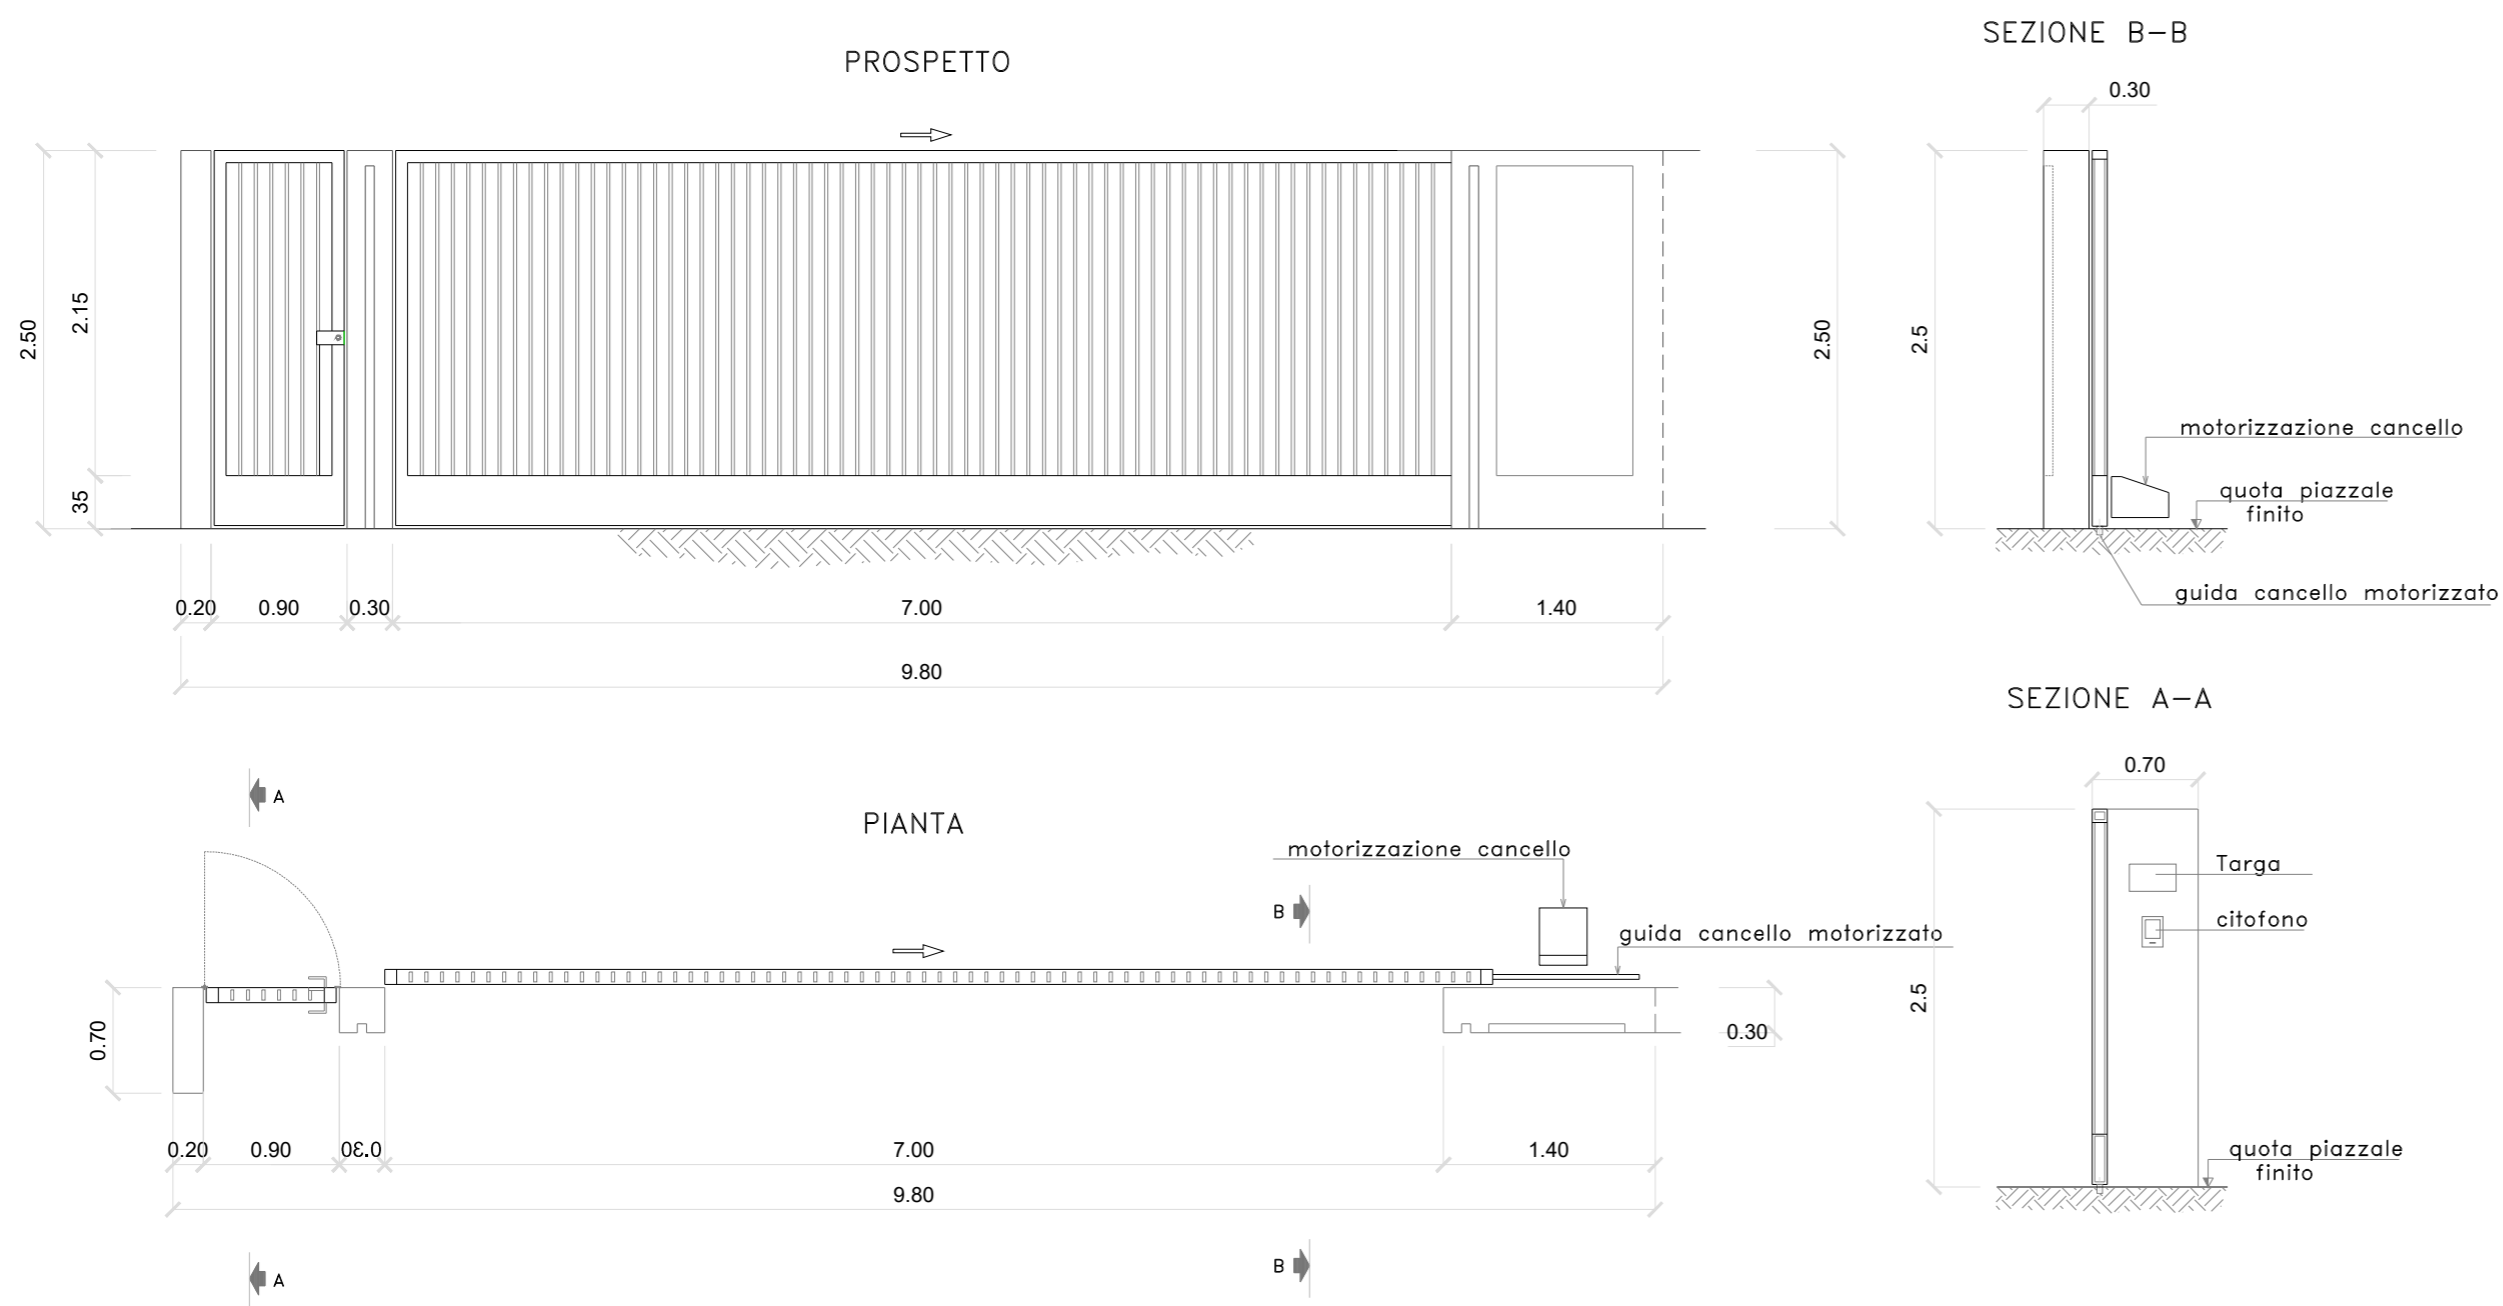

RECINZIONE

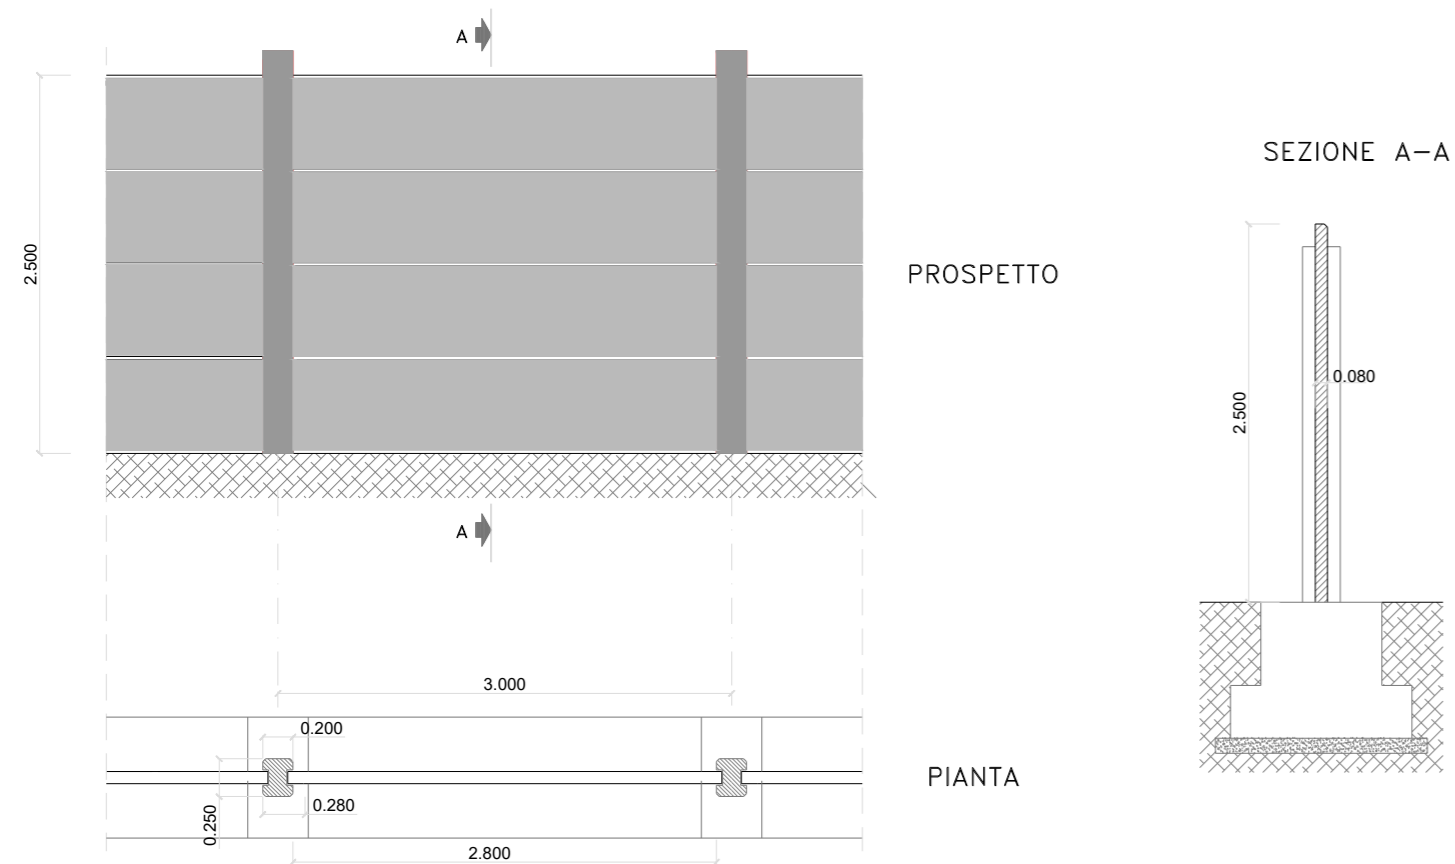


PALINA DI ILLUMINAZIONE

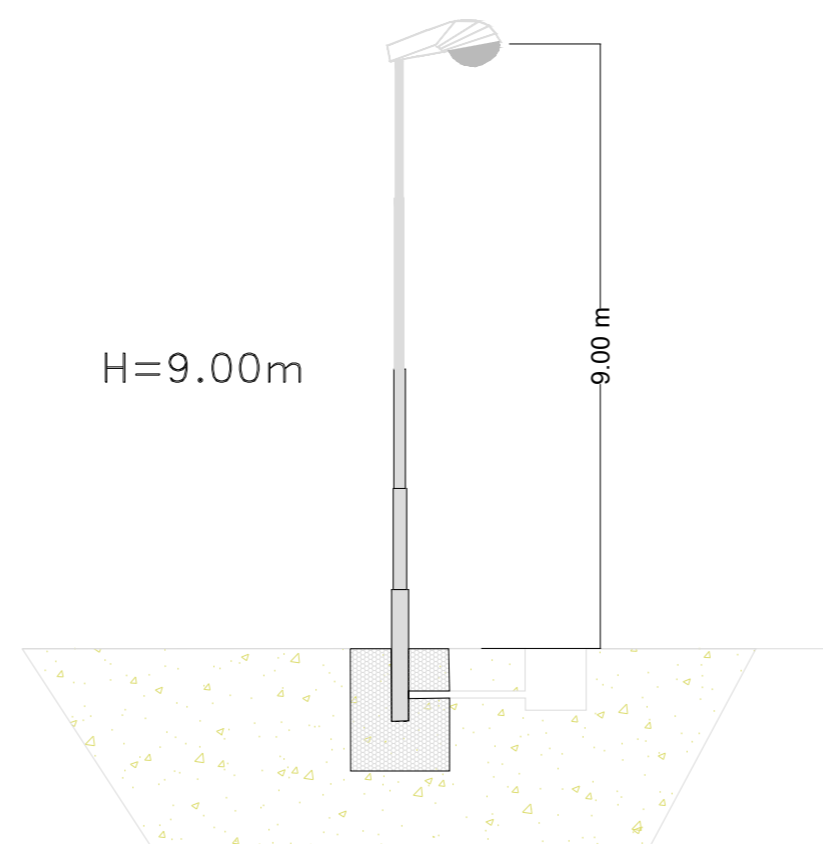

REGIONE CAMPANIA
PROVINCIA DI CASERTA
COMUNE DI CANCELLO ARNONE



PROGETTO PER LA REALIZZAZIONE DI UNA SE DI CONDIVISIONE E TRASFORMAZIONE 30/150KV PER IL COLLEGAMENTO DI PACHI FOTOVOLTAICI IN PROVINCIA DI CASERTA

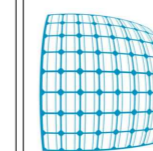

STARENERGIA

StarEnergia srl
sede legale Via F. Giordani n. 42
800122 Napoli IVA 05769401216 PEC: starenergia@pec.it

CANCELLO-RECINZIONE-PALINA ILLUMINAZIONE

PROGETTISTI	PROPONENTE	SCALA
 <p>INSE s.r.l. Viale Michelangelo, 71 800129 Napoli Tel. +39 0815797998 mail: tecnico.inse@gmail.com</p>	<p>CAMPANIA SOLARE s.r.l. sede legale Via F. Giordani n. 42 800122 Napoli Tel. +39 081 060 7743 Fax +39 081 060 7876 Rea - NA1051228 - C.F. e P.IVA 09700581219 mail: campaniasolare@starenergia.com PEC: campaniasolare@pecditta.com Cod. Univoco 5RU082D</p>	1:50
		TAVOLA
		BS245-EU-15-D

Revisioni e coordinamento: ing. Roberto Caldara

Rev.	Data:	Redattore :
Rev. 01	20/07/2021	INSE Srl

