



Inquadramento su Ortofoto scala 1:10.000



	Impianto Fotovoltaico
	Cavidotto MT
	Cabine di vettoramento
	Area Stazione-sottostazione elettrica
	OI ORTOIMMAGINI 2012 33

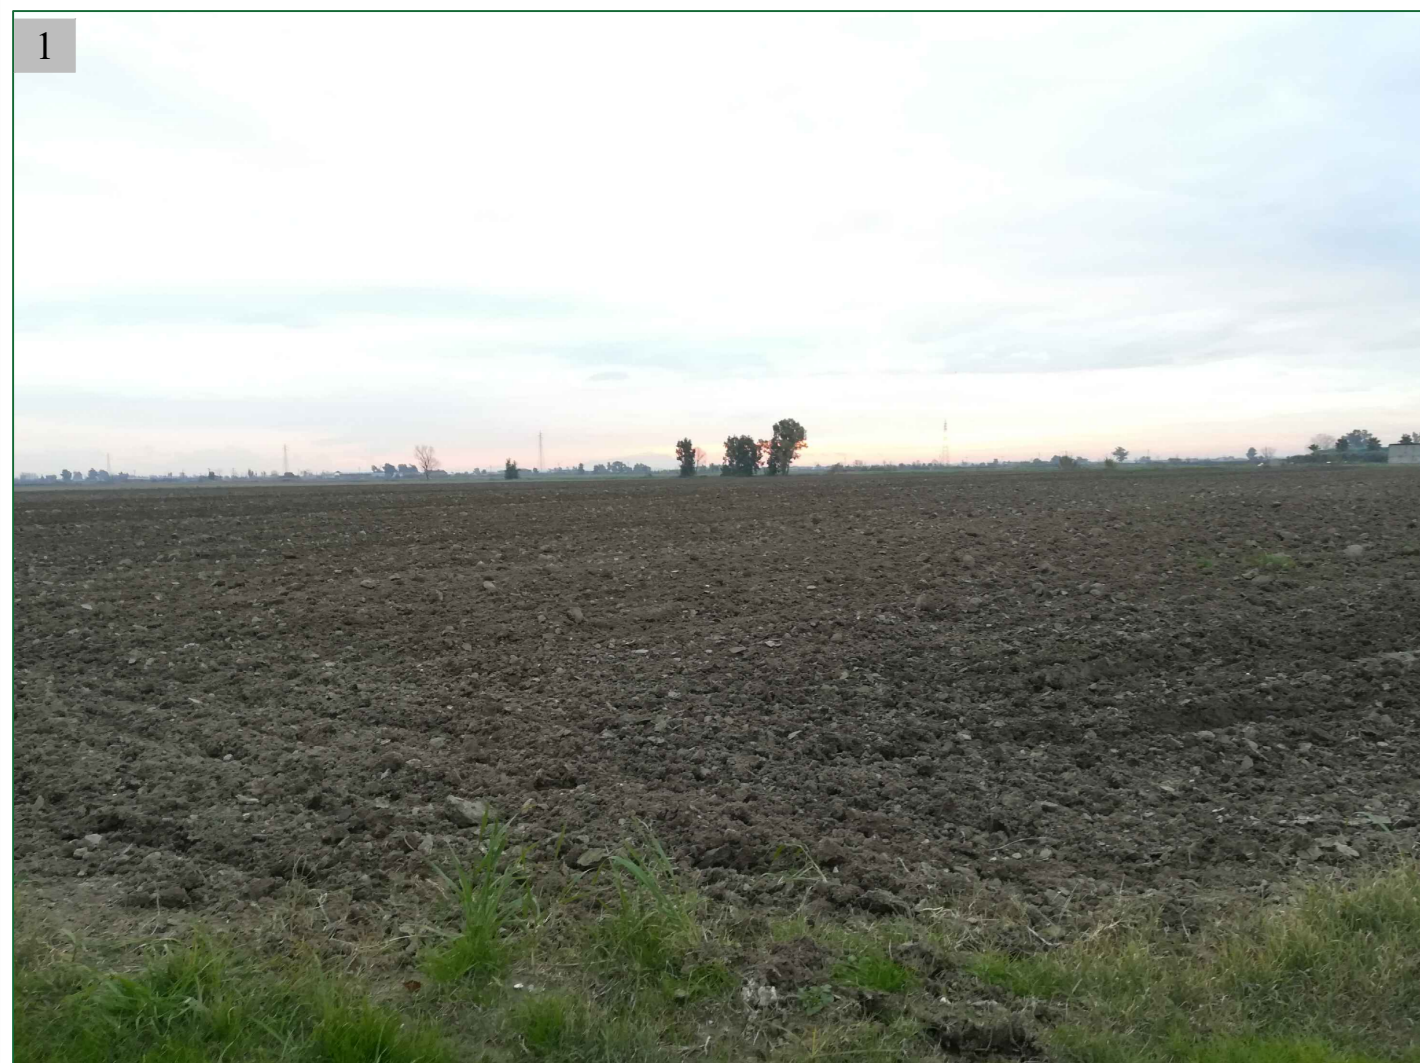


REGIONE CAMPANIA
PROVINCIA DI CASERTA
COMUNE DI CANCELLO ED ARNONE


PROGETTO PER LA REALIZZAZIONE DI UN IMPIANTO FOTOVOLTAICO DENOMINATO "LA FOSSA" DELLA POTENZA DI 43.410 kWp - 40.000 kVA


StarEnergia srl
 sede legale Via Francesco Giordani n. 42
 800122 Napoli
 P.IVA 05769401216 PEC: starenergia@pec.it

INQUADRAMENTO SU ORTOFOTO

PROGETTISTI	PROPONENTE	SCALA
	Nova Energia s.r.l. sede legale Via F. Giordani n. 42 800122 Napoli Tel. +39 081 060 7743 Fax +39 081 060 7876 C.F. e P.IVA 09898841219 PEC: novaenergia@pecditta.com	1:20.000
		TAVOLA
		TDU-03

Redazione e coordinamento: ing. Roberto Caldara

Rev:	Data:	Note :
REV.00	09/02/2022	