


"C07" (ex MO06)  
INTERVENTI LOCALI DI COLLEGAMENTO  
VIARIO AL SISTEMA AUTOSTRADALE  
Completamento della Tangenziale di  
S. Felice e Circonvallazione di Rivara

"S03"  
AUTOSTAZIONE  
S. FELICE SUL PANARO  
-FINALE EMILIA

"C08" (ex MO07)  
INTERVENTI LOCALI DI COLLEGAMENTO  
VIARIO AL SISTEMA AUTOSTRADALE  
Viabilità di collegamento tra la  
S.C. "Salde Entra" ed il polo industriale  
di Finale Emilia

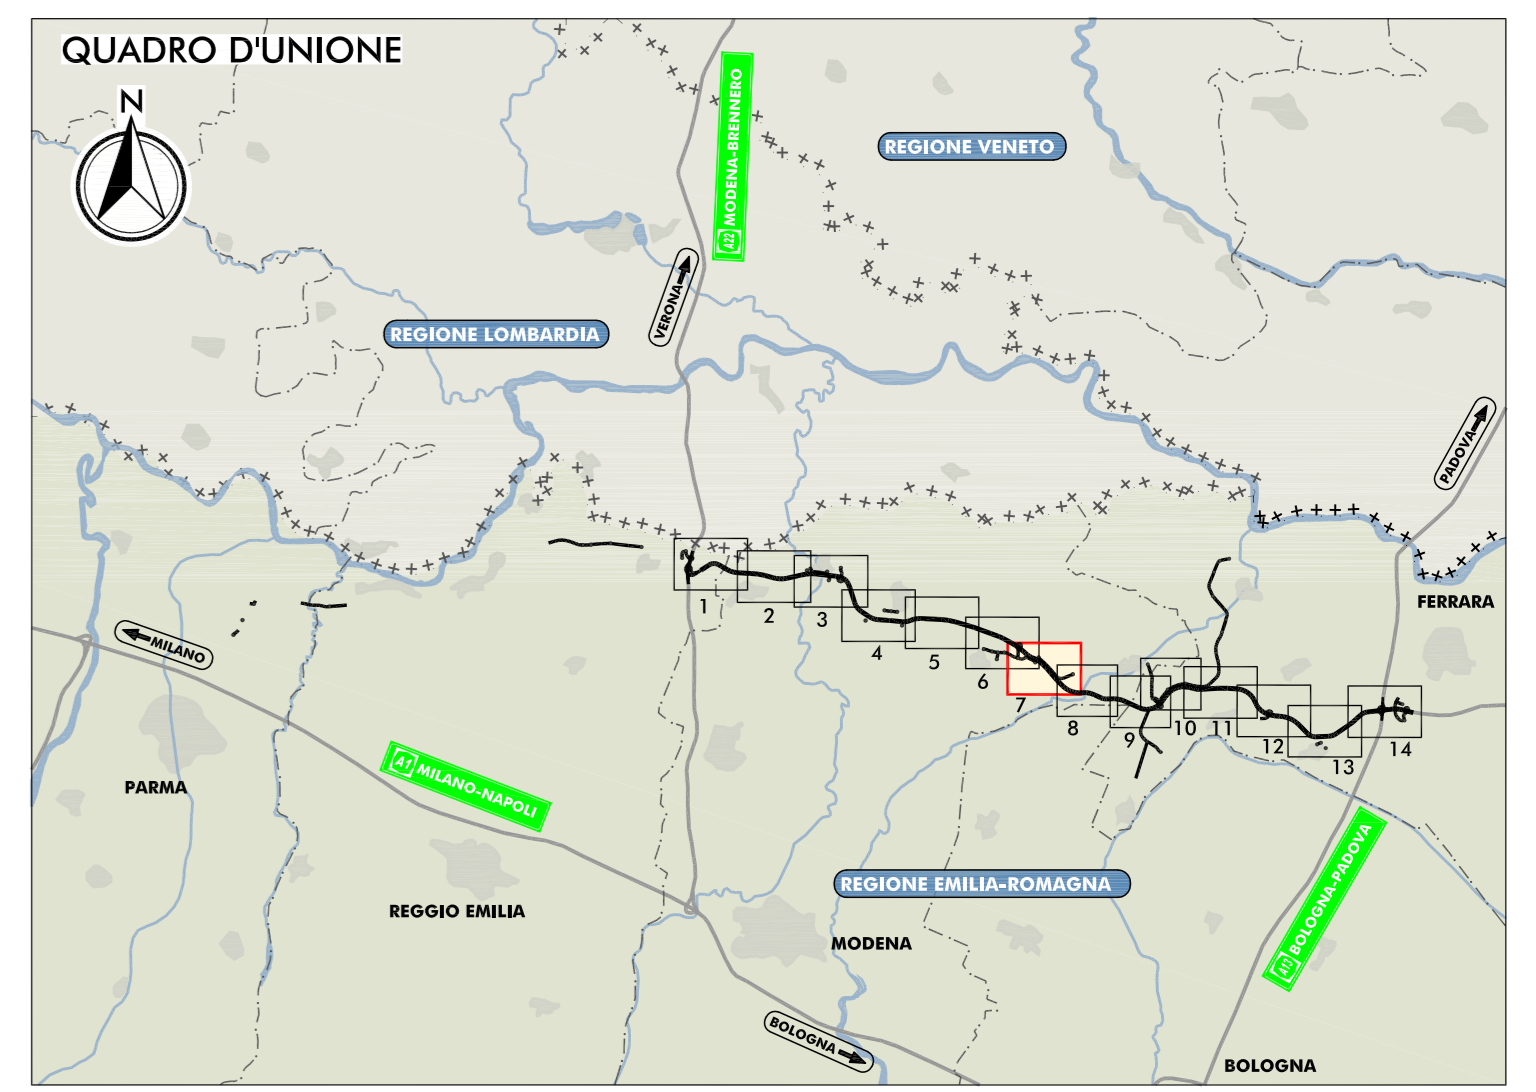

### LEGENDA

- TERRITORIO**
  - +++++ CONFINI REGIONALI
  - - - - CONFINI PROVINCIALI
  - - - - CONFINI COMUNALI
  - CORSI D'ACQUA E PRESENZE IDROGRAFICHE PRINCIPALI
- INFRASTRUTTURE ESISTENTI**
  - AUTOSTRADE
  - - - FERROVIE
  - STRADE STATALI
  - STRADE PROVINCIALI
- INFRASTRUTTURE DI PROGETTO**
  - TRACCIATO AUTOSTRADALE DI PROGETTO
  - INTERVENTI LOCALI DI COLLEGAMENTO VIARIO AL SISTEMA AUTOSTRADALE
  - VIABILITÀ DI ADDIZIONE AL SISTEMA AUTOSTRADALE
- RICETTORI**
  - RICETTORE A DESTINAZIONE PRODUTTIVA/COMMERCIALE/TERZIARIO
  - RICETTORE A DESTINAZIONE AGRICOLA
  - RICETTORE SENSIBILE (SCUOLE, OSPEDALI, CASE DI CURA E RIPOSO)
  - RICETTORE SPECIALISTICO PARTICOLARE
  - RICETTORE A DESTINAZIONE RESIDENZIALE ABITATO
  - RICETTORE A DESTINAZIONE RESIDENZIALE NON ABITATO
  - ▲ RICETTORE DISABITATO
  - ▲ RICETTORE INAGIBILIBILE
- SIGLA COMUNE E NUMERO PROGRESSIVO**
  - BN BONDENO (FE)
  - BR BRESCELLO (FE)
  - CT CENTO (FE)
  - CO CONCORDIA (MO)
  - FR FERRARA (FE)
  - FE FINALE EMILIA (MO)
  - GS GUASTALLA (FE)
  - LZ LUZZARA (FE)
  - ME MEDOLA (MO)
  - MB MIRABELLO (FE)
  - MR MIRABELLO (MO)
  - MZ MEZZANI (PR)
  - MO MODENA (MO)
  - PA PARMA (PR)
  - PO POGGIO RENICCO (FE)
  - RG REGGIOLO (FE)
  - RF REGGIOLO (MO)
  - SF SAN FELICE SUL PANARO (MO)
  - SP SAN POSSIDONIO (MO)
  - SG SANT'AGOSTINO (FE)
  - SR SORBIOLO (PR)
  - TR TORRILE (PR)
- FASCIA DI PERTINENZA DA DPR 142/04**
  - FASCIA DI INDAGINE RICETTORI SENSIBILI DA DPR 142/04

**ELABORATI DI RIFERIMENTO**  
PD\_0\_000\_00000\_0\_IA\_RG\_04-06\_A RELAZIONE  
PD\_0\_000\_00000\_0\_IA\_SH\_02-06\_A CENSIMENTO DEI RICETTORI - SCHEDE

IL CONCESSIONARIO

**AUTOSTRADA REGIONALE CISPADANA**  
DAL CASELLO DI REGGIOLO-ROLO SULLA A22  
AL CASELLO DI FERRARA SUD SULLA A13  
CODICE C.U.P. 811000000000000

**PROGETTO DEFINITIVO**

STUDIO DI IMPATTO AMBIENTALE  
QUADRO DI RIFERIMENTO AMBIENTALE  
STATO DI FATTO

CARTA CON LOCALIZZAZIONE DEI RICETTORI  
TAV. 7/14

G	17.04.2012	EMMISSIONE	GITRETTI	BECCARELLI	SALSI
F					
E					
D					
C					
B					
A	17.04.2012	EMMISSIONE	GITRETTI	BECCARELLI	SALSI
REV.	DATA	DESCRIZIONE	REDAZIONE	CONTROLLIO	APPROVAZIONE
IDENTIFICAZIONE ELABORATO: <b>MAGGIO 2012</b>					
SCALA 1:5.000					