




### Sezione A-A

Area di Sterro: 0.00  
Area di Riparto: 241.46

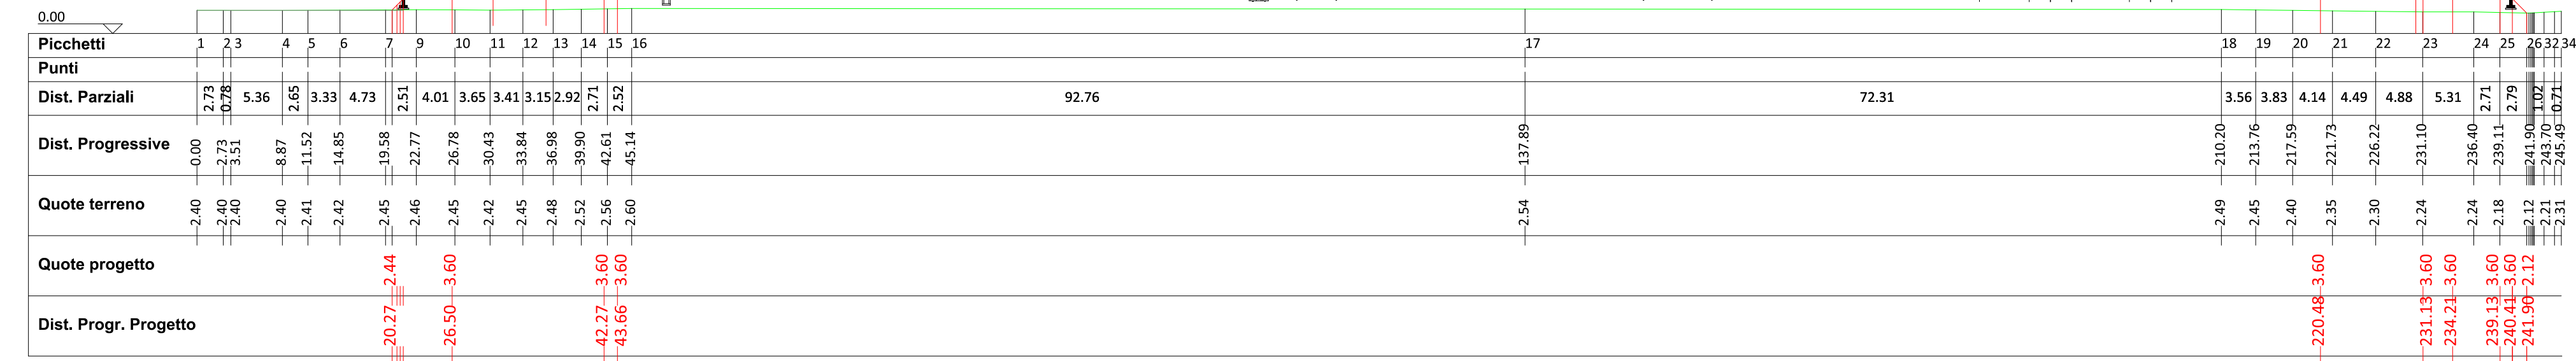

### Sezione B-B

Area di Sterro: 0.00  
Area di Riparto: 265.74

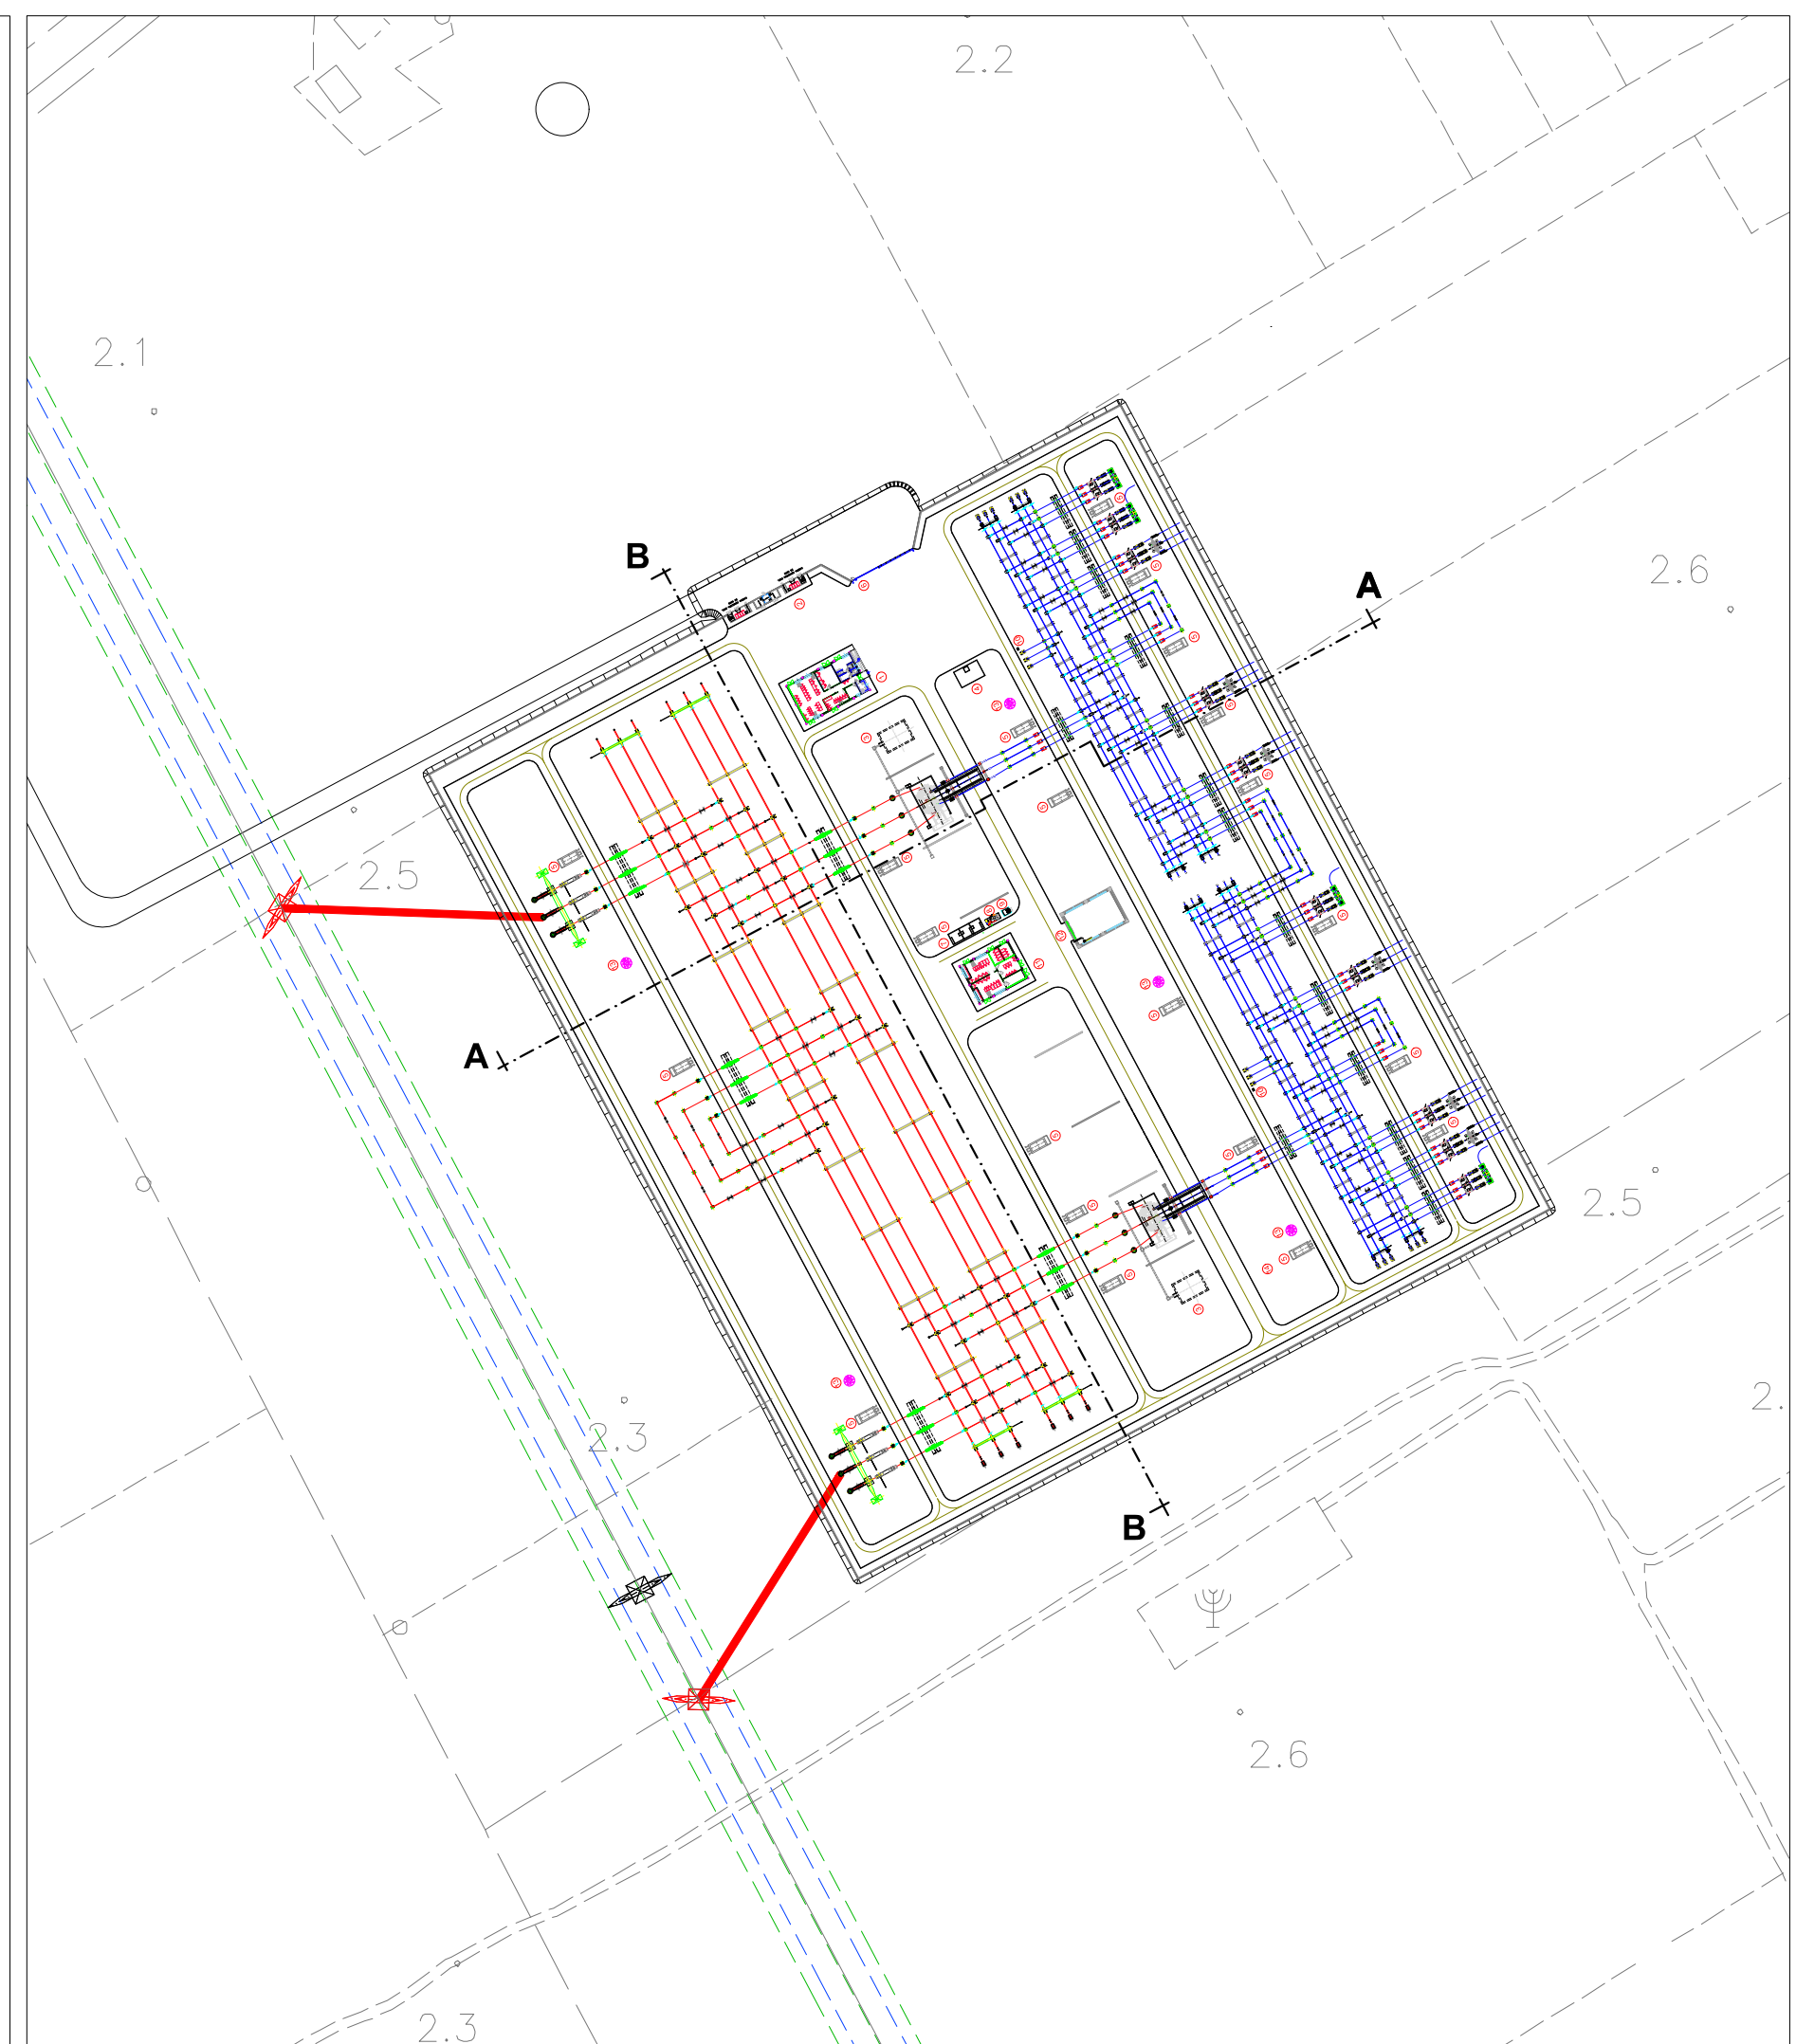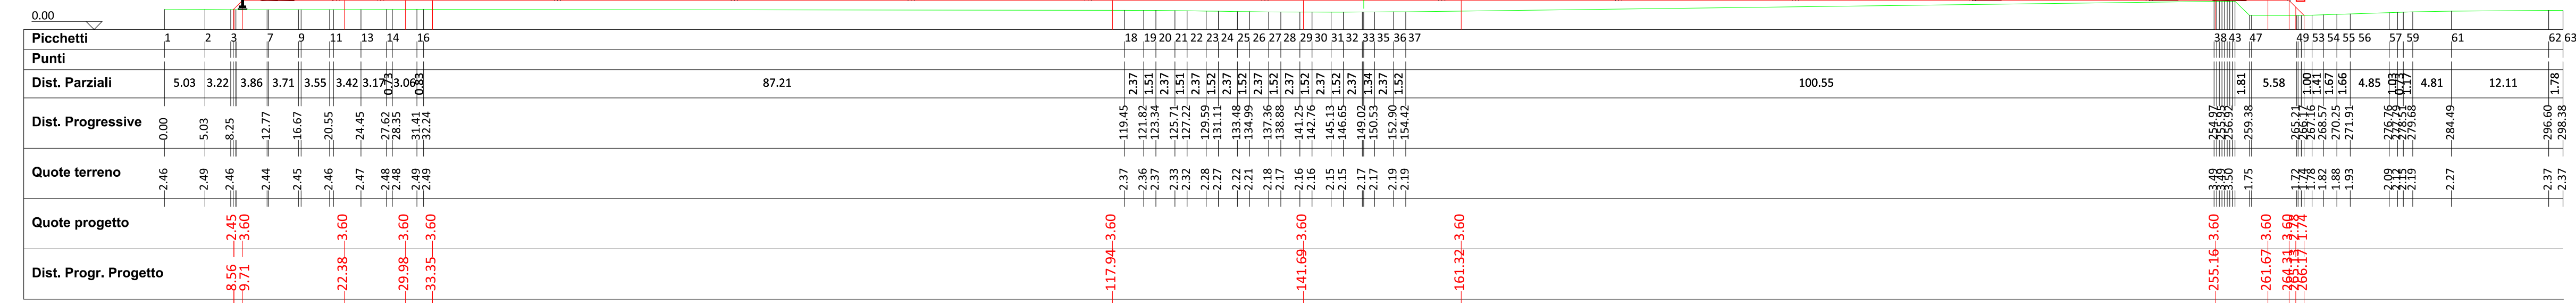

REGIONE CAMPANIA  
PROVINCIA DI CASERTA  
COMUNE DI CANCELLO ARNONE

PROGETTO PER LA REALIZZAZIONE DI UNA SE RTN DI TRASFORMAZIONE  
380/150KV CON RACCORDI AEREI ALLA LINEA 380KV "PATRIA-GARIGLIANO"

StarEnergia srl  
sede legale Via Francesco Giordani n. 42  
800122 Napoli.IVA 05769401216 PEC: [starenergia@pec.it](mailto:starenergia@pec.it)

PIANO DI STAZIONE E MOVIMENTI DI TERRA

PROGETTISTI	PROPONENTE	SCALA
 INSE s.r.l. Viale Michelangelo, 71 800129 Napoli Tel. +39 0815797998 mail: <a href="mailto:tecnico.inse@gmail.com">tecnico.inse@gmail.com</a>	CAMPANIA SOLARE s.r.l. sede legale Via F. Giordani n. 42 800122 Napoli Tel. +39 081 060 7743 Fax +39 081 060 7876 Rea - NA1051228 - C.F. e P.IVA 09700581219 mail: <a href="mailto:campariasolare@starenergia.com">campariasolare@starenergia.com</a> PEC: <a href="mailto:campariasolare@pecditta.com">campariasolare@pecditta.com</a> Cod. Univoco 5RU082D	Plan. 1:2000 Sez. 1:500  TAVOLA  AS245-ET30-D

Revisioni e coordinamento: ing. Roberto Caldara

Rev.	Data:	Redattore:
Rev. 01	20/07/2021	INSE Srl

NICOLA GALIERO  
 INGEGNERE DELLA PROV. DI CASERTA  
 SEZIONE A  
 N° ISCRIZIONE: 17370