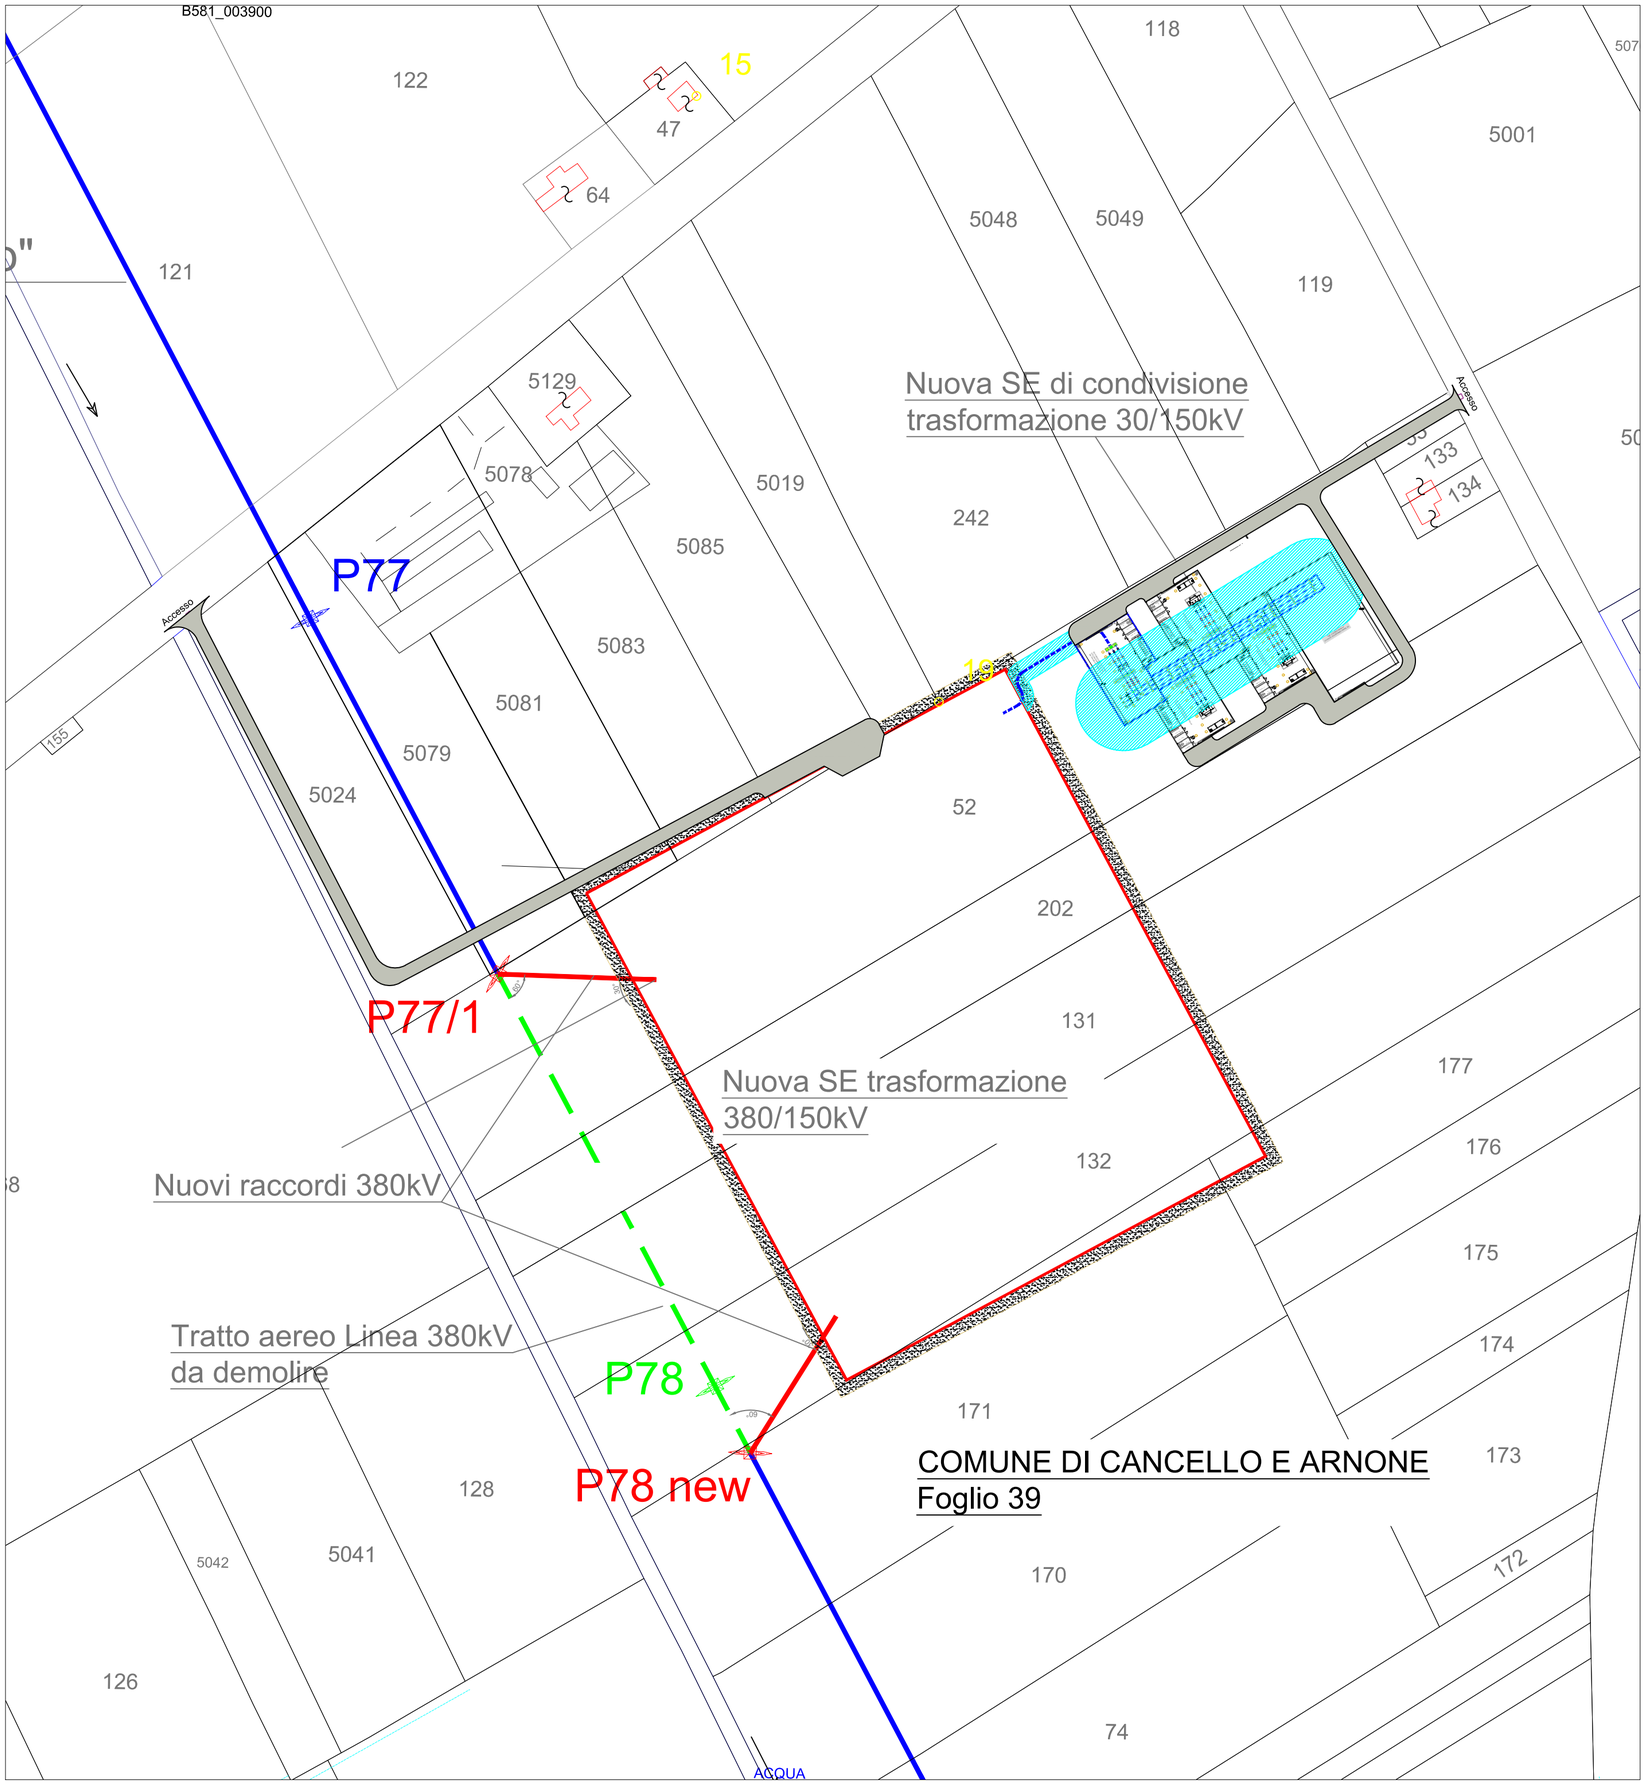

Legenda

	ELETTRODOTTO ESISTENTE 380 kV "PATRIA-GARIGLIANO"
	RACCORDI AT 380KV DI PROGETTO
	ELETTRODOTTO 380KV DA DEMOLIRE
	ELETTRODOTTO 150kV INTERRATO DI COLLEGAMENTO SE UTENTI
	SOSTEGNO 380KV ESISTENTE
	SOSTEGNO 380KV FUTURO
	SOSTEGNO DA DEMOLIRE
	Area Di Prima Approssimazione (DPA)
	Area strada di accesso alle SE
6m	Area rispetto intorno alla SE Terna 6m

REGIONE CAMPANIA
PROVINCIA DI CASERTA
COMUNE DI CANCELLO ARNONE

PROGETTO PER LA REALIZZAZIONE DI UNA SE DI CONDIVISIONE E TRASFORMAZIONE 30/150KV PER IL COLLEGAMENTO DI PARCHI FOTOVOLTAICI IN PROVINCIA DI CASERTA

STARENERGIA

StarEnergia srl
sede legale Via Francesco Giordani n. 42
800122 NapoliP.IVA 05769401216 PEC: starenergia@pec.it

PLANIMETRIA CATASTALE CON DPA
OPERE UTENTE

PROGETTISTI	PROPONENTE	SCALA
INSE Ingegneria & Servizi GALDIERO NICOLA 09.09.2021 23:39:50 UTC INSE s.r.l. Viale Michelangelo, 71 800129 Napoli Tel.+39 0815797998 mail: tecnico.inse@gmail.com	Nova Energia s.r.l. P.IVA 08411581219 MARIO PALMA Amministratore Unico CAMPANIA SOLARE s.r.l. sede legale Via F. Giordani n. 42 800122 Napoli Tel.+39 081 060 7743 Fax +39 081 060 7876 Rea - NA1051228 – C.F. e P.IVA 09700581219 mail: campaniasolare@starenergia.com PEC: campaniasolare@pecditta.com Legal rappresentante: PALMA MARIO Firmato digitalmente da: PALMA MARIO Data: 10/09/2021 13:00:16	1:2000 Firmato digitalmente da: PALMA MARIO Firmato il 24/03/2022 12:18 Seriale Certificato: 18129452 Valido dal 27/04/2020 al 27/04/2023 InfoCert Firma Qualificata 2 TAVOLA BS245-EU09-D

Revisioni e coordinamento: ing. Roberto Caldara		
Rev.	Data:	Redattore :
Rev. 01	20/07/2021	INSE Srl

ORDINE DEGLI INGEGNERI DELLA PROVINCIA DI NAPOLI
Dottore Ingegnere NICOLA GALDIERO
INGEGNERI CIVILE E AMBIENTALE
INDUSTRIALE E DELL'INFORMAZIONE
SEZIONE A
N° ISCRIZIONE 17370