RILIEVO PLANOALTIMETRICO
SCALA 1:2000

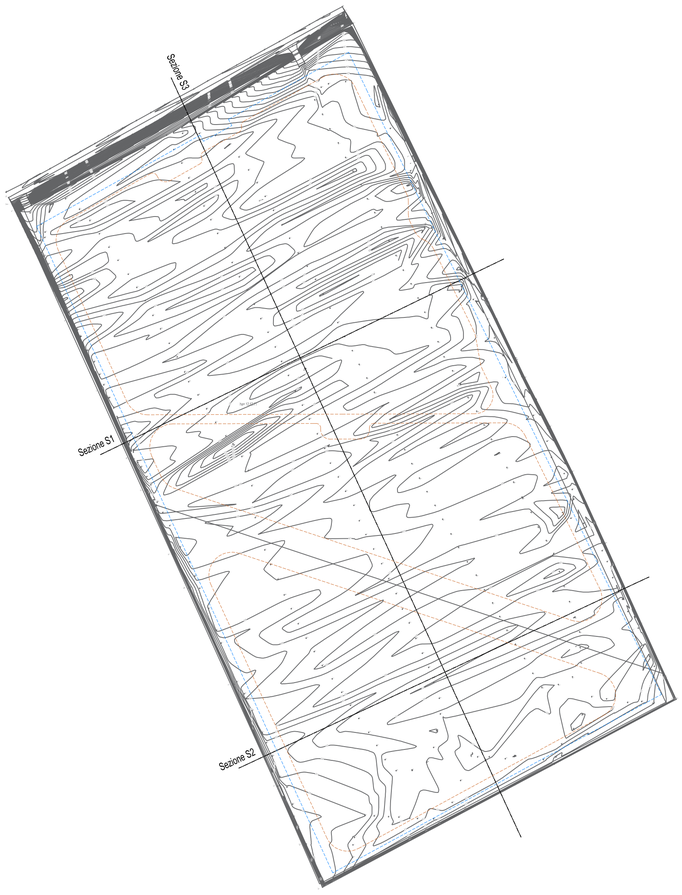

Sezione S1

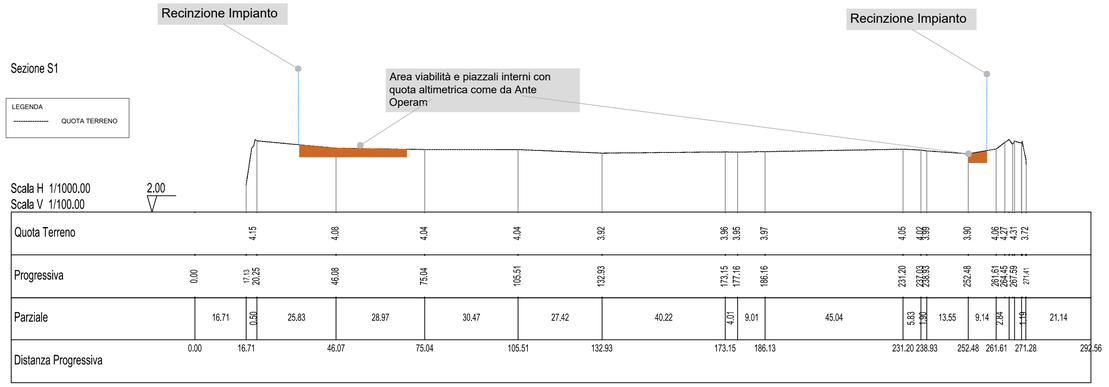

Sezione S2

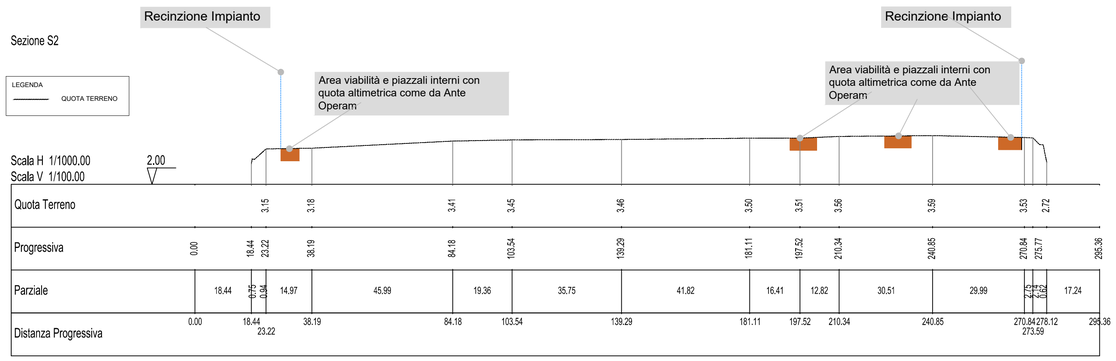

Sezione S3

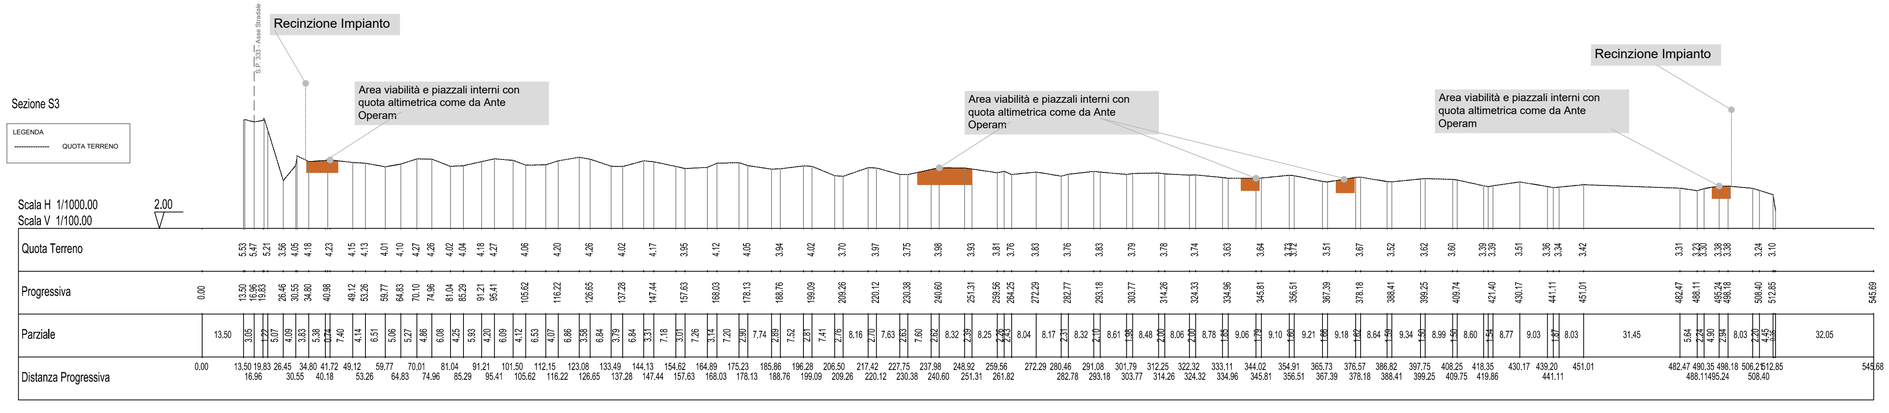

REGIONE CAMPANIA
PROVINCIA DI CASERTA
COMUNE DI CANCELLO ED ARNONE

PROGETTO PER LA REALIZZAZIONE DI UN IMPIANTO FOTOVOLTAICO DENOMINATO "LA FOSSA" DELLA POTENZA DI 43.410 kWp - 40.000 kVA

STARENERGIA
StarEnergia srl
sede legale Via Francesco Giordani n. 42
800122 Napoli
P.IVA 05769401216 PEC: starenergia@pec.it

PLANIMETRIA E PROFILI DI PROGETTO CON INDICAZIONE DELLE QUOTE ALTIMETRICHE RIFERITE AL PIANO CAMPAGNA ORIGINARIO ED EVENTUALI SISTEMAZIONI DOPO L'INTERVENTO-sottocampo Castelluccio

PROGETTISTI
Nova Energia s.r.l. PROPONENTE
P.Iva 09898841219
MARIO PALMA
Amministratore Unico
sede legale Via Cesare Battisti, 2
800122 Napoli
Tel.+39 081 060 7743 Fax +39 081 060 7876
C.F. e P.IVA 09898841219
PEC: novaenergia@pecditta.com

Firmato digitalmente da:
PALMA MARIO
Firmato il 24/03/2022 13:05
Seriale Certificato: 18129452
Valido dal 27/04/2020 al 27/04/2023
Nova Energia S.r.l.
InfoCert Firma Qualificata 2

Firmato digitalmente da
Aniello Zeccato
Data e ora della firma:
24/03/2022 14:51:31

SCALA
VARIE
TAVOLA
TDA-10a

Redazione e coordinamento: Ing. Roberto Caldara

Rev:	Data:	Note :
REV. 00	09/02/2022	