



Superficie utilizzabile ai fini agricoli

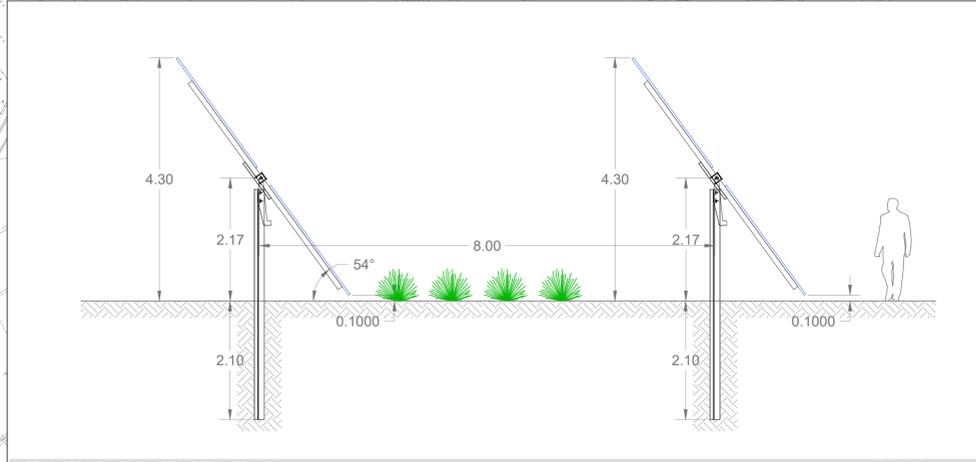

PARTICOLARE IMPIANTO FV: SEZIONE TRASVERSALE

Scala 1:20

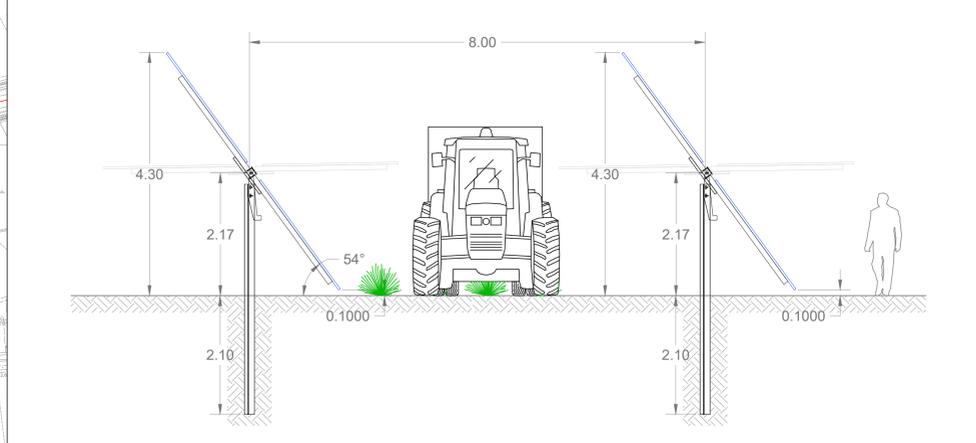

PARTICOLARE IMPIANTO FV: SEZIONE TRASVERSALE CON TRATTORE GOMMATO

Scala 1:20

- LEGENDA**
- IMPIANTO FOTOVOLTAICO
 - RECINZIONE IMPIANTO FOTOVOLTAICO
 - CABINE DI VETTORIAMENTO
 - SUPERFICIE UTILIZZABILE AI FINI AGRICOLI
 - INGRESSO
 - CONFINI COMUNALI
 - NUOVA LINEA DI CONNESSIONE MT INTERRATA

INQUADRAMENTO IMPIANTO FV SU BASE CTR

Scala 1:5.000



REGIONE CAMPANIA
 PROVINCIA DI CASERTA
 COMUNE DI CANCELLO ED ARNONE

PROGETTO PER LA REALIZZAZIONE DI UN IMPIANTO FOTOVOLTAICO DENOMINATO "LA FOSSA" DELLA POTENZA DI 43.410 kWp - 40.000 kVA

STARENERGIA
 Starenergia srl
 sede legale Via F. Giordani n. 42
 800122 Napoli
 P.IVA 05769401216 PEC: starenergia@pec.it

TAVOLA DI FATTIBILITA' DI AGROVOLTAICO

| PROGETTISTI | PROPONENTE | SCALA |
|-------------|--|---------------------------|
| | Nova Energia s.r.l. sede legale Via F. Giordani n. 42 800122 Napoli Tel. +39 081 660 7743 Fax +39 081 060 7876 C.F. e P.IVA 06898841219 PEC: novaenergia@pecitalia.com | VARIE TAVOLA TDS-01 |

Redazione e coordinamento: ing. Roberto Caldara

| Rev. | Data | Note |
|--------|------------|------|
| REV.00 | 09/03/2022 | |