



I beni paesaggistici  
Aree tutelate per legge ai sensi dell'articolo 142 del Codice

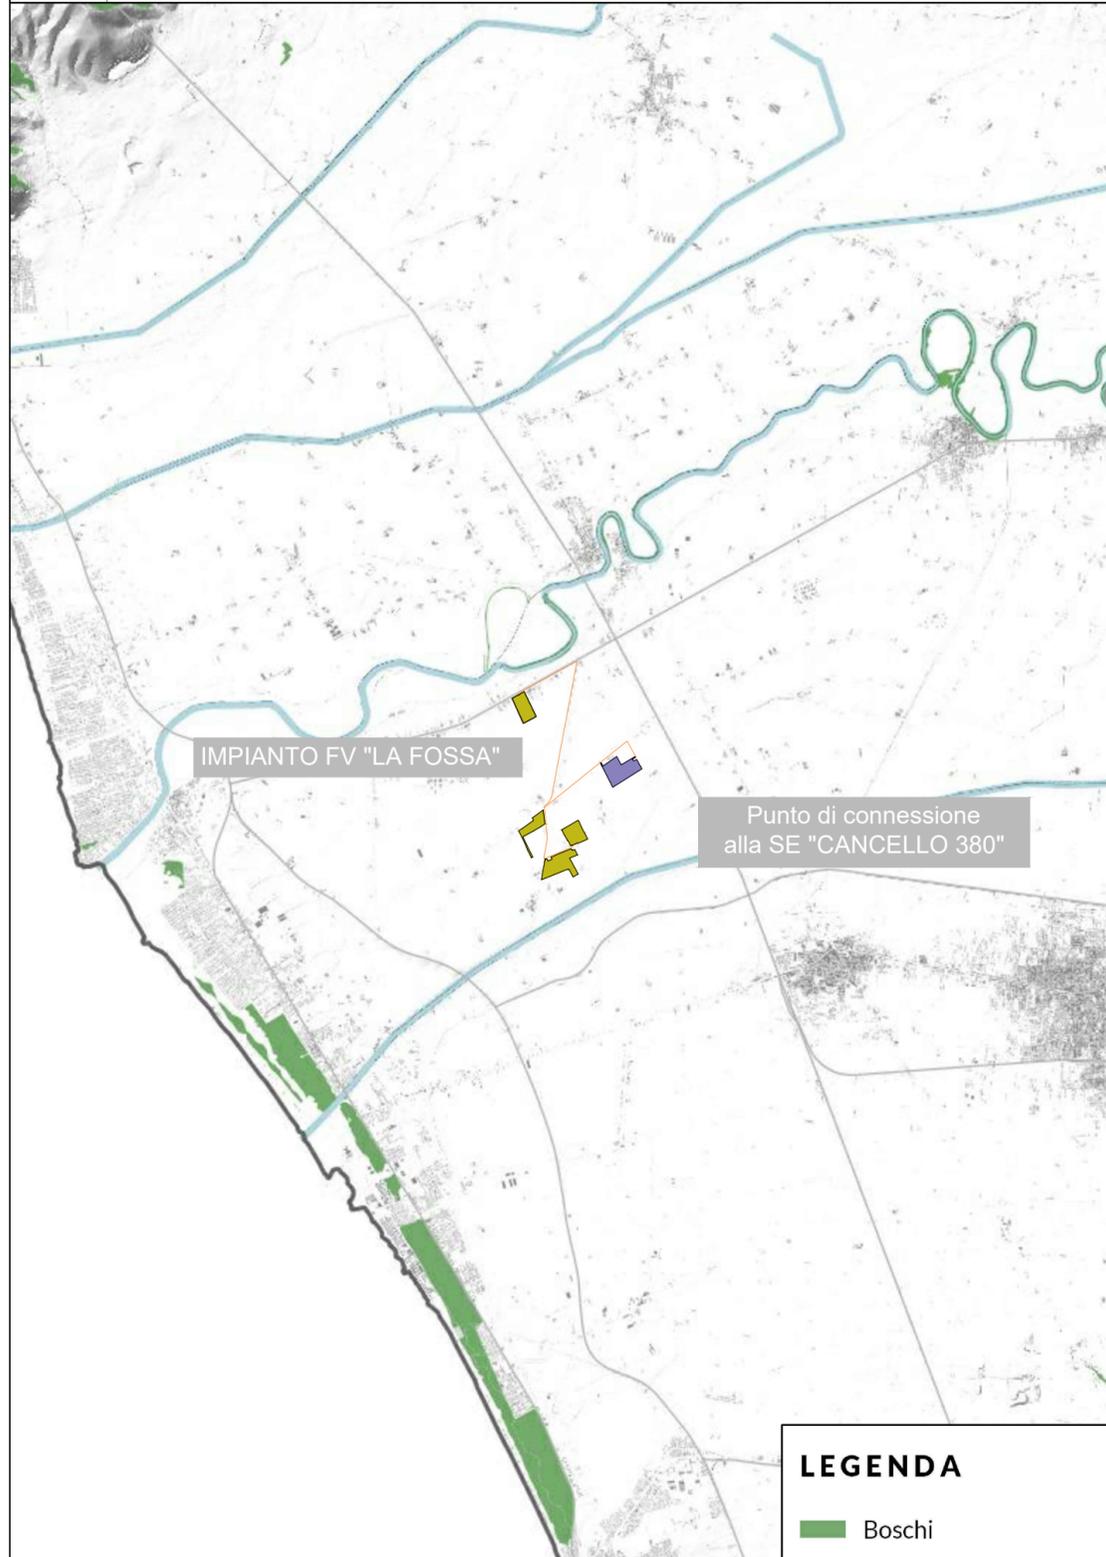


I beni paesaggistici  
Aree tutelate per legge ai sensi dell'articolo 142 del Codice

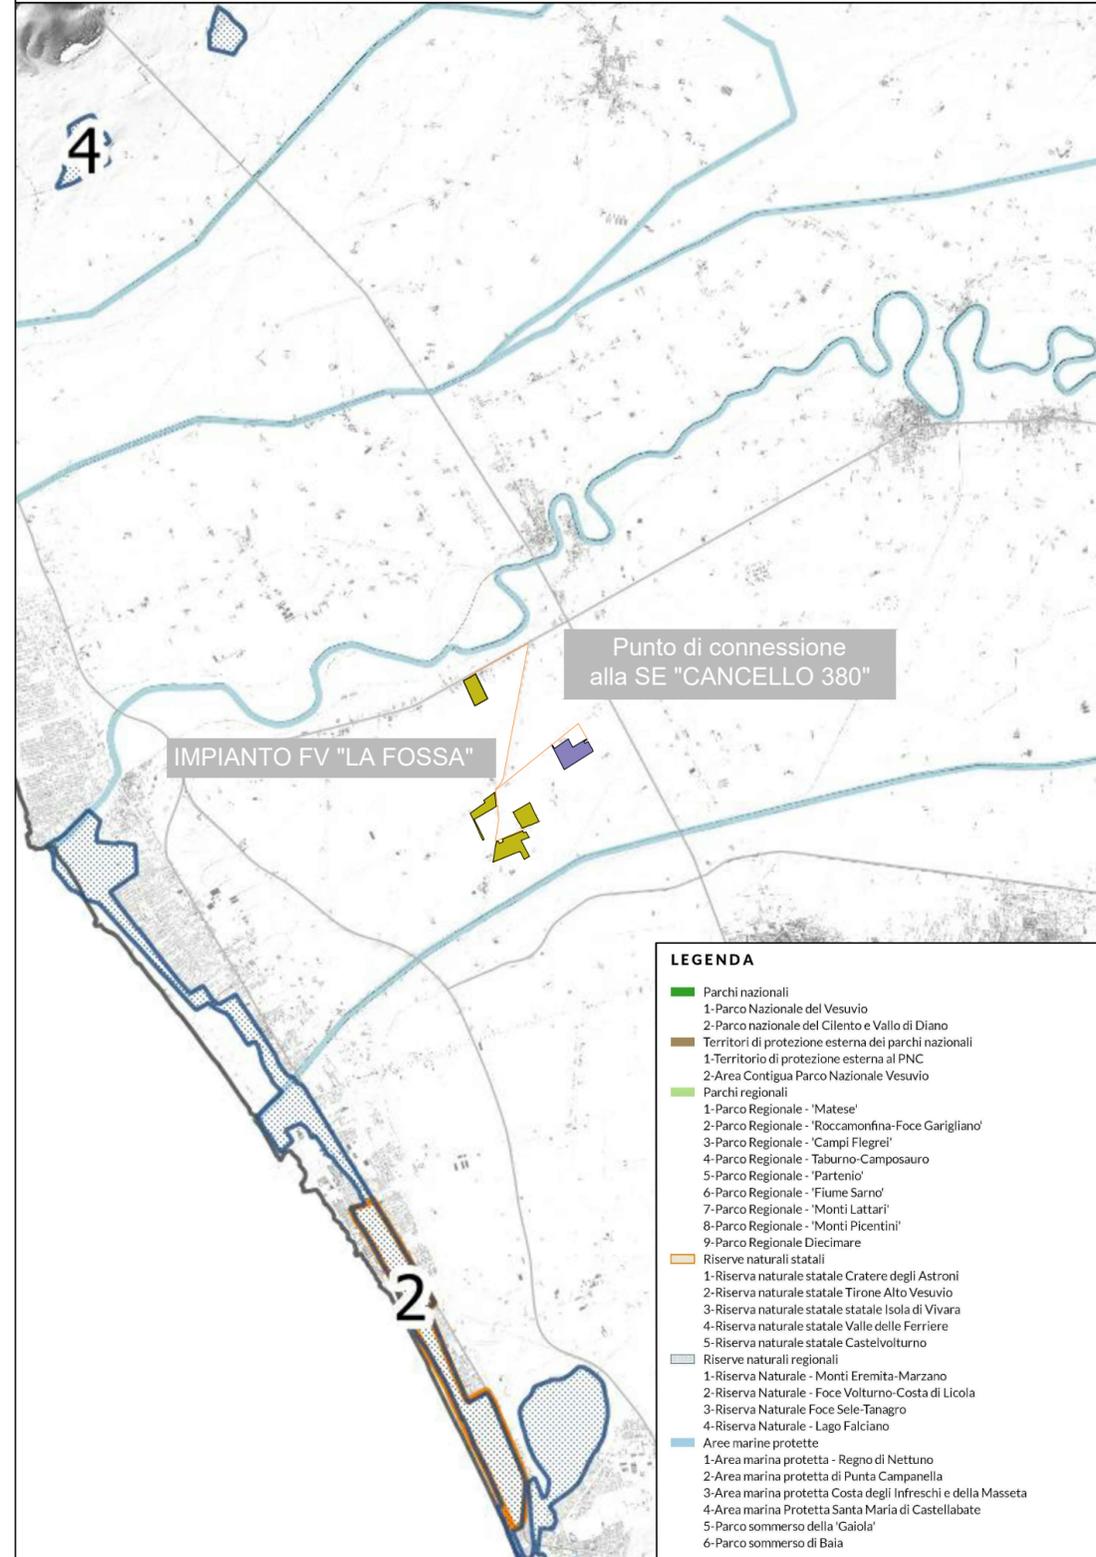

REGIONE CAMPANIA  
PROVINCIA DI CASERTA  
COMUNE DI CANCELLO ED ARNONE



PROGETTO PER LA REALIZZAZIONE DI UN IMPIANTO FOTOVOLTAICO  
DENOMINATO "LA FOSSA" DELLA POTENZA DI 43.410 kWp - 40.000 kVA

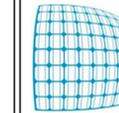

STARENERGIA

StarEnergia srl  
sede legale Via Francesco Giordani n. 42  
800122 Napoli  
P.IVA 05769401216 PEC: [starenergia@pec.it](mailto:starenergia@pec.it)

VINCOLI PAESAGGISTICI

PROGETTISTI	PROPONENTE	SCALA
	Nova Energia s.r.l. sede legale Via F. Giordani n. 42 800122 Napoli Tel.+39 081 060 7743 Fax +39 081 060 7876 C.F. e P.IVA 09898841219 PEC: <a href="mailto:novaenergia@pecditta.com">novaenergia@pecditta.com</a>	1:100.000
		TAVOLA
		TDA-04_a

Redazione e coordinamento: ing. Roberto Caldara

Rev:	Data:	Note :
Rev. 00	09/02/2022	