



I beni paesaggistici
Aree tutelate per legge ai sensi dell'articolo 142 del Codice

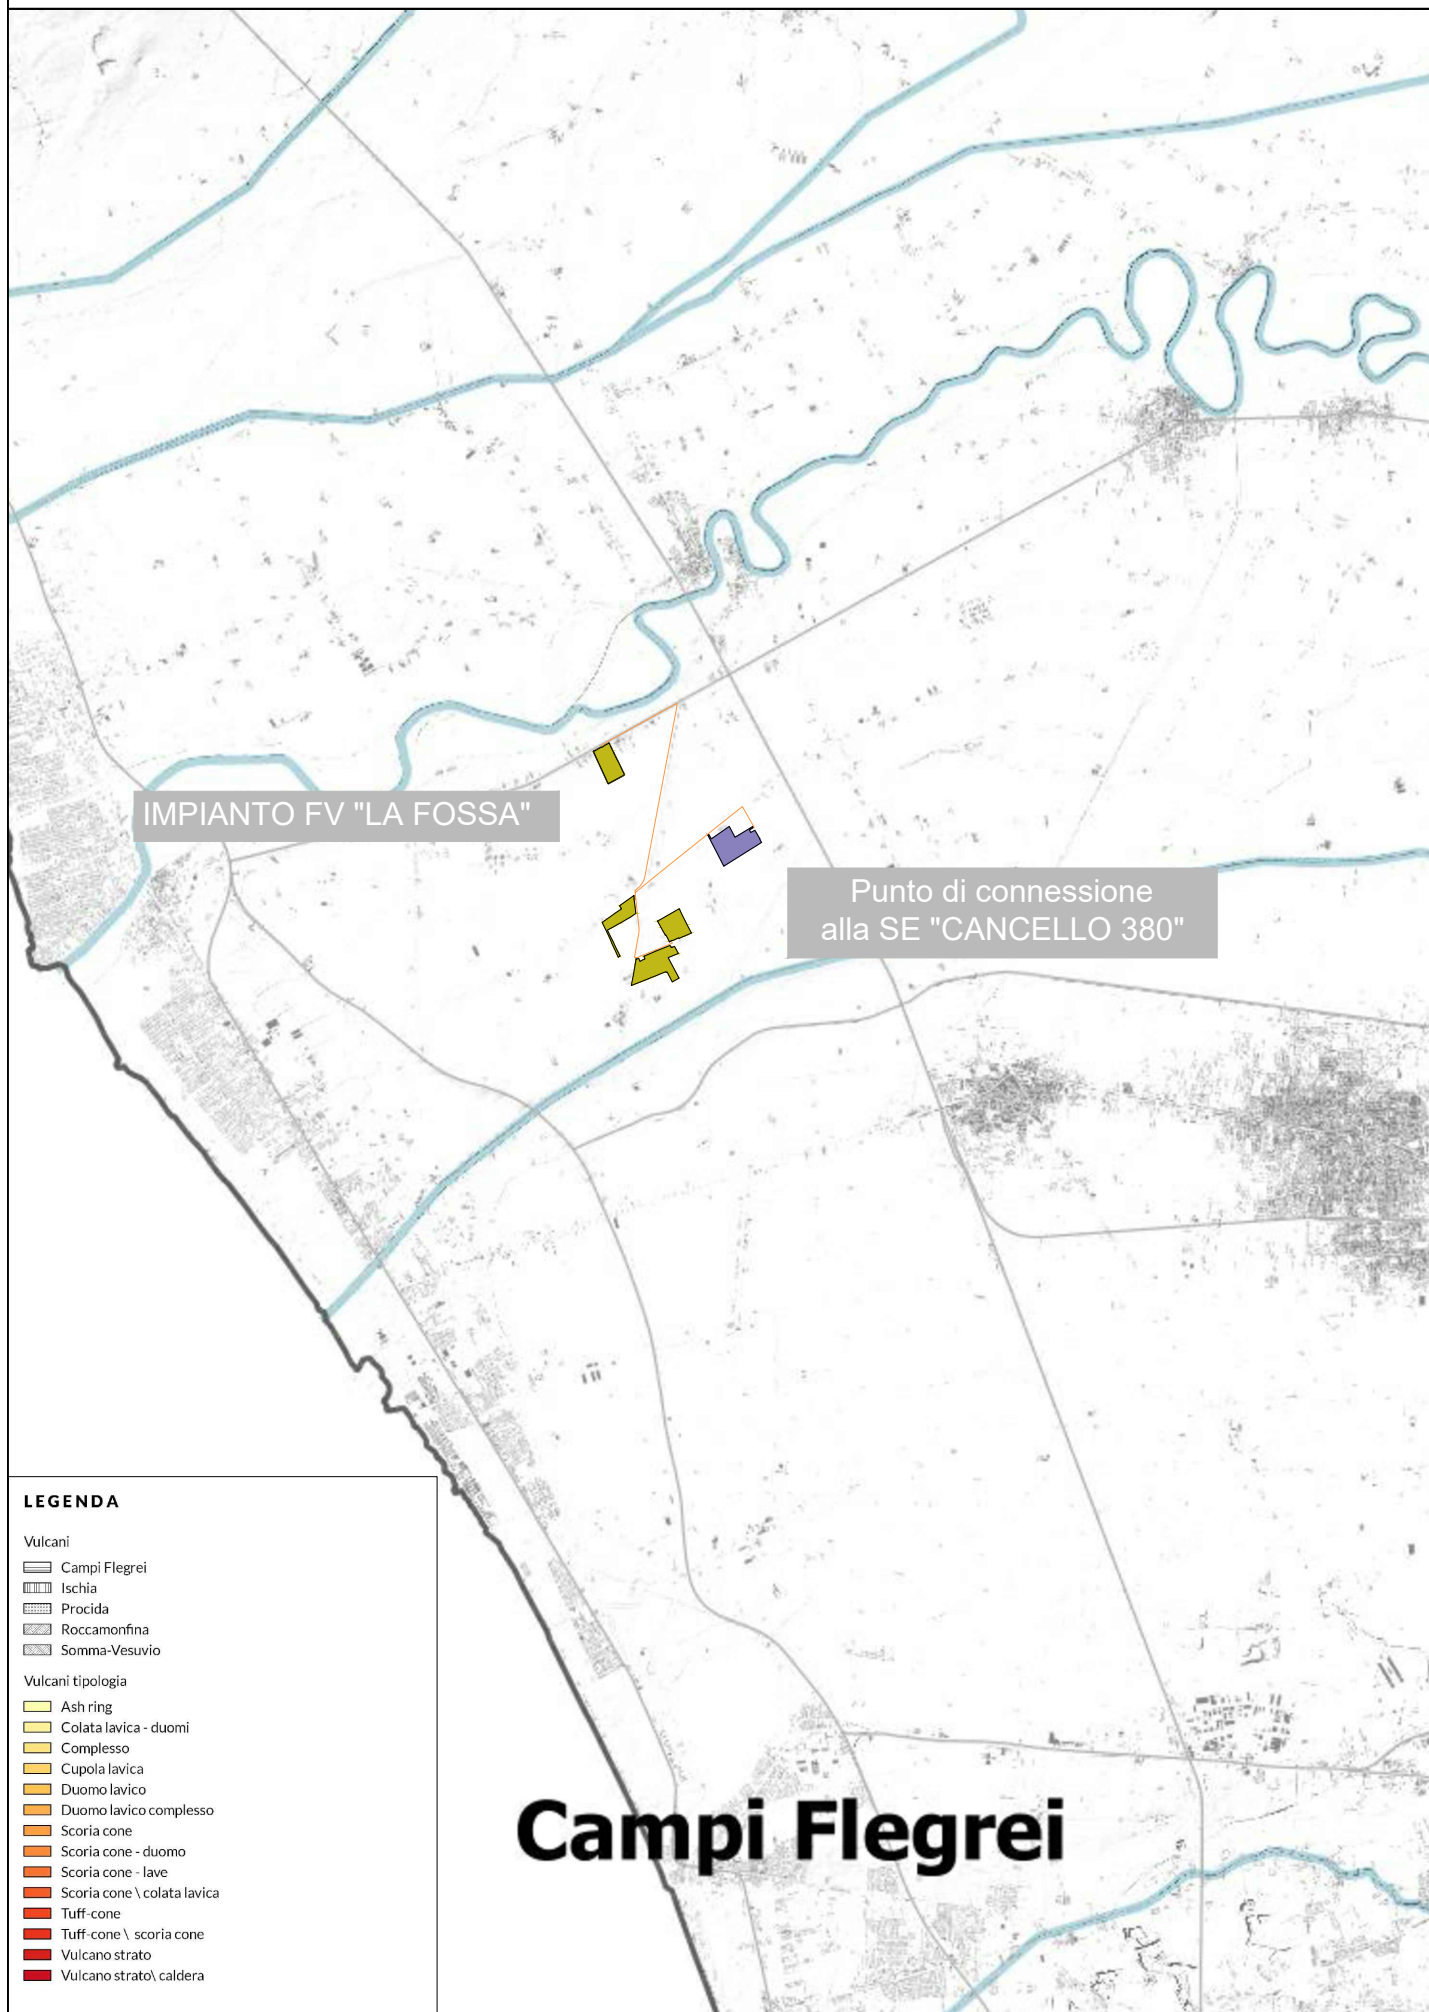

- LEGENDA**
- Vulcani
- Campi Flegrei
 - Ischia
 - Procida
 - Roccamonfina
 - Somma-Vesuvio
- Vulcani tipologia
- Ash ring
 - Colata lavica - duomi
 - Complesso
 - Cupola lavica
 - Duomo lavico
 - Duomo lavico complesso
 - Scoria cone
 - Scoria cone - duomo
 - Scoria cone - lave
 - Scoria cone \ colata lavica
 - Tuff- cone
 - Tuff- cone \ scoria cone
 - Vulcano strato
 - Vulcano strato\ caldera

I beni paesaggistici
Aree tutelate per legge ai sensi dell'articolo 142 del Codice

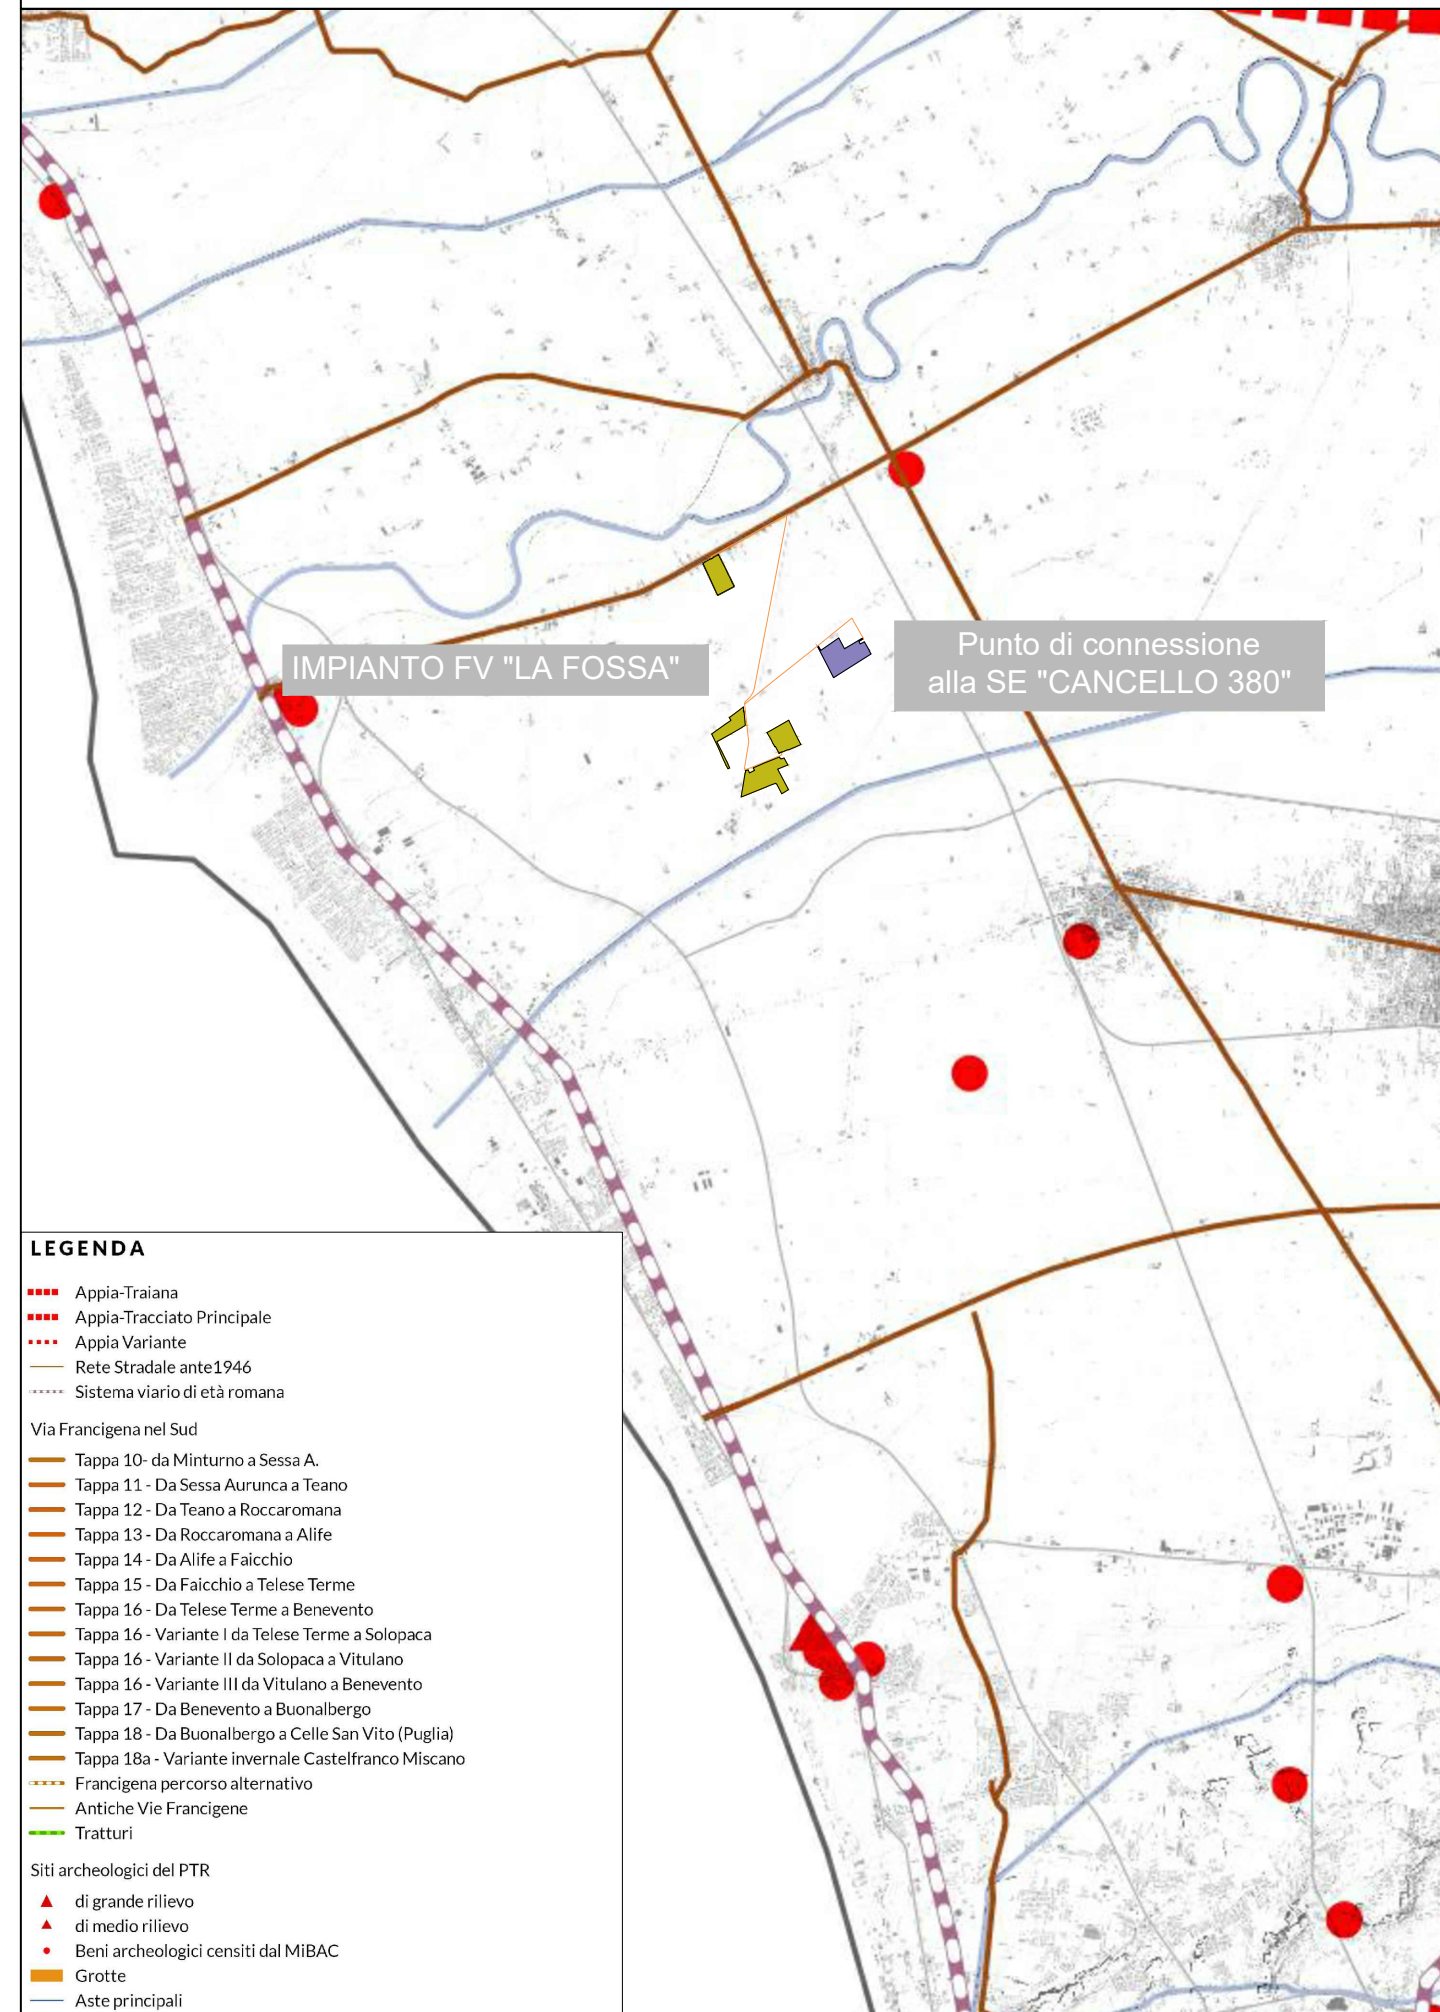

- LEGENDA**
- Appia-Traiana
 - Appia-Tracciato Principale
 - Appia Variante
 - Rete Stradale ante1946
 - Sistema viario di età romana
- Via Francigena nel Sud
- Tappa 10- da Minturno a Sessa A.
 - Tappa 11- Da Sessa Aurunca a Teano
 - Tappa 12- Da Teano a Roccaromana
 - Tappa 13- Da Roccaromana a Alife
 - Tappa 14- Da Alife a Faicchio
 - Tappa 15- Da Faicchio a Telese Terme
 - Tappa 16- Da Telese Terme a Benevento
 - Tappa 16- Variante I da Telese Terme a Solopaca
 - Tappa 16- Variante II da Solopaca a Vitulano
 - Tappa 16- Variante III da Vitulano a Benevento
 - Tappa 17- Da Benevento a Buonalbergo
 - Tappa 18- Da Buonalbergo a Celle San Vito (Puglia)
 - Tappa 18a- Variante invernale Castelfranco Miscano
 - Francigena percorso alternativo
 - Antiche Vie Francigene
 - Tratturi
- Siti archeologici del PTR
- di grande rilievo
 - di medio rilievo
 - Beni archeologici censiti dal MIBAC
 - Grotte
 - Aste principali



REGIONE CAMPANIA
PROVINCIA DI CASERTA
COMUNE DI CANCELLO ED ARNONE



PROGETTO PER LA REALIZZAZIONE DI UN IMPIANTO FOTOVOLTAICO DENOMINATO "LA FOSSA" DELLA POTENZA DI 43.410 kWp - 40.000 kVA



StarEnergia srl
sede legale Via Francesco Giordani n. 42
800122 Napoli
P.IVA 05769401216 PEC: starenergia@pec.it

VINCOLI PAESAGGISTICI

PROGETTISTI	PROPONENTE	SCALA
	Nova Energia s.r.l. sede legale Via F. Giordani n. 42 800122 Napoli Tel.+39 081 060 7743 Fax +39 081 060 7876 C.F. e P.IVA 09898841219 PEC: novaenergia@pecditta.com	1:100.000
		TAVOLA
		TDA-04_c

Redazione e coordinamento: ing. Roberto Caldara

Rev:	Data:	Note :
Rev. 00	09/02/2022	