



Sezione S7

Scala H 1/1000.00  
Scala V 1/100.00

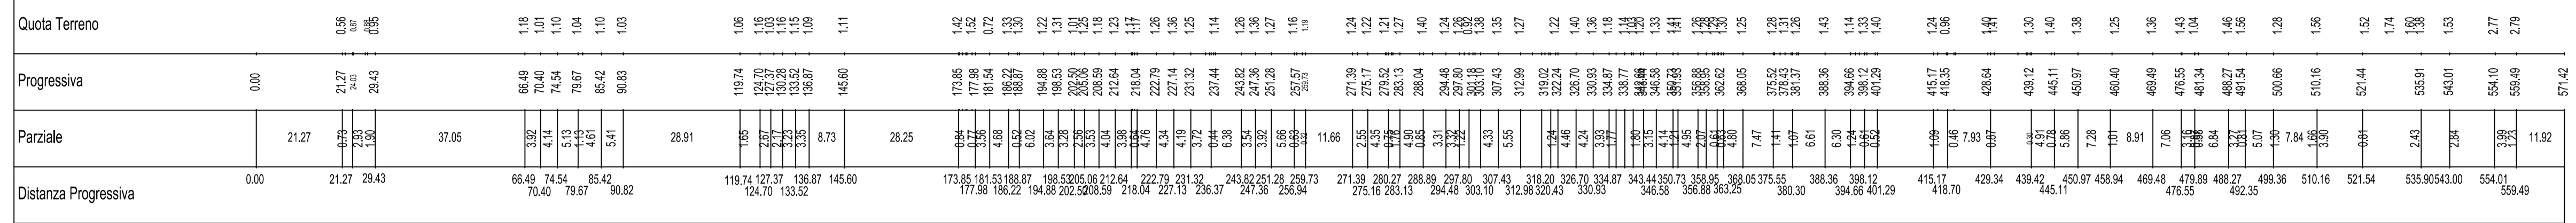


RILIEVO PLANOALTIMETRICO  
SCALA 1:2000

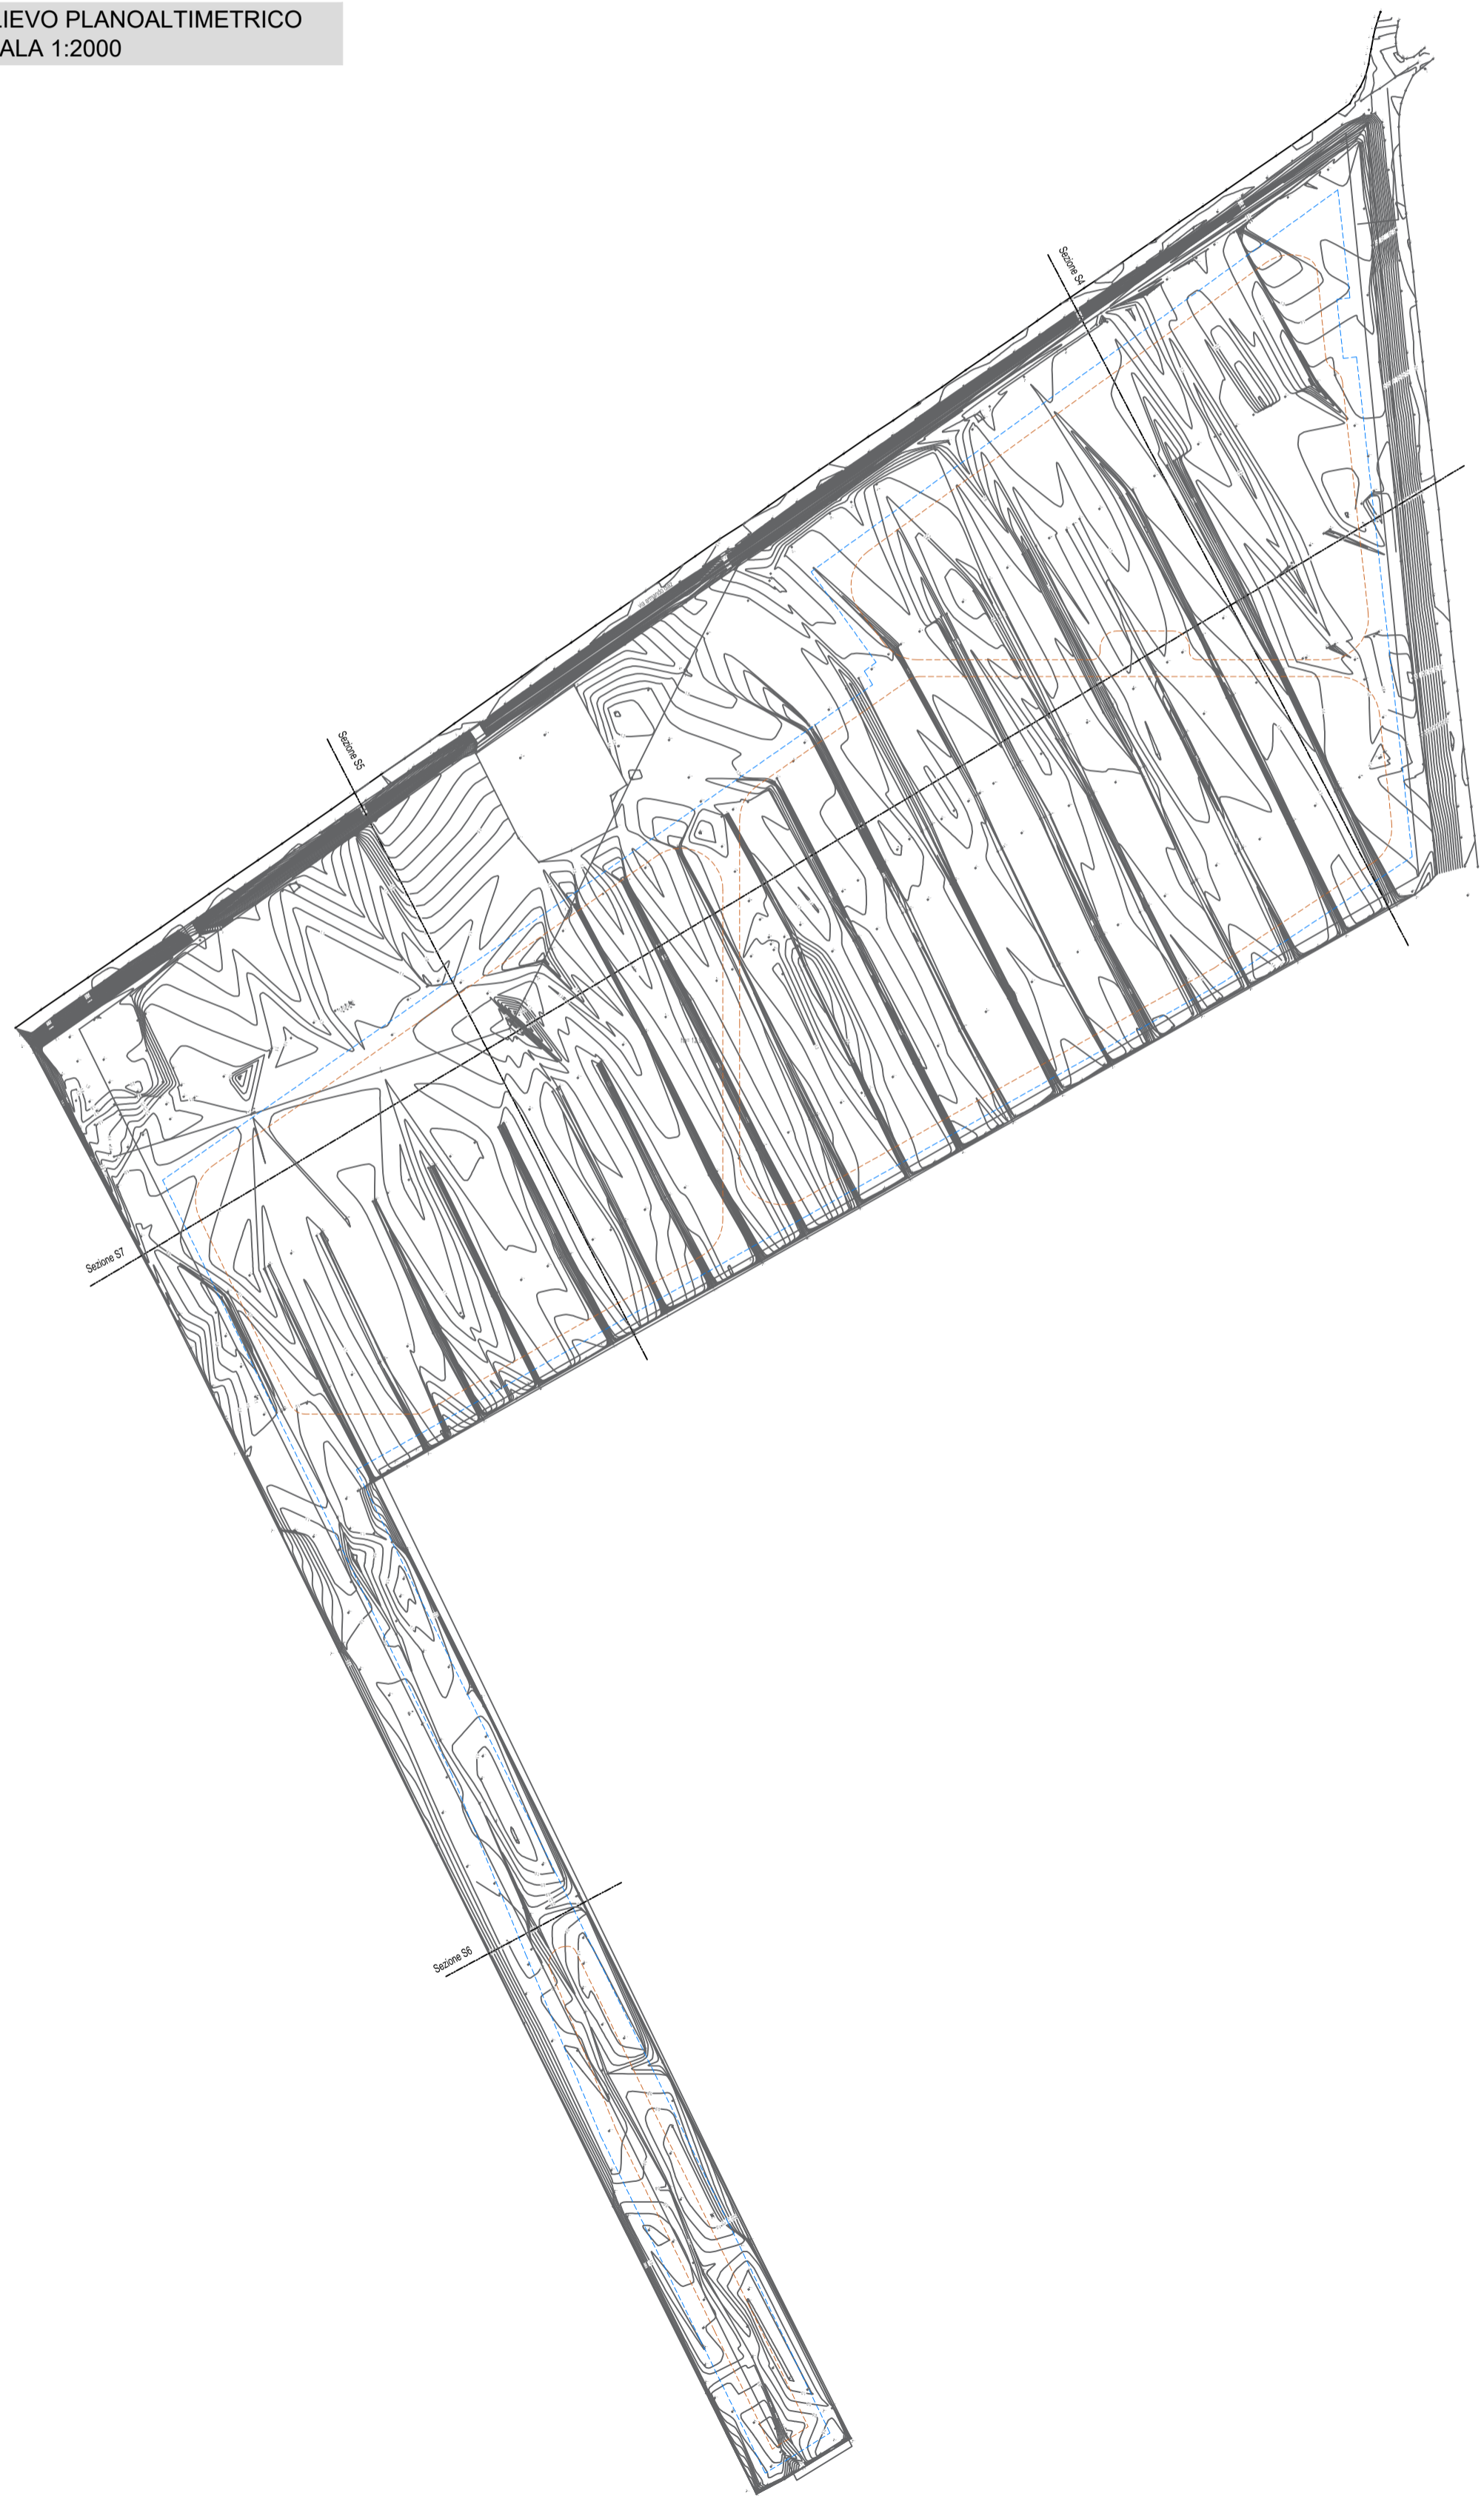

Sezione S4

LEGENDA  
QUOTA TERRENO


Scala H 1/1000.00  
Scala V 1/100.00

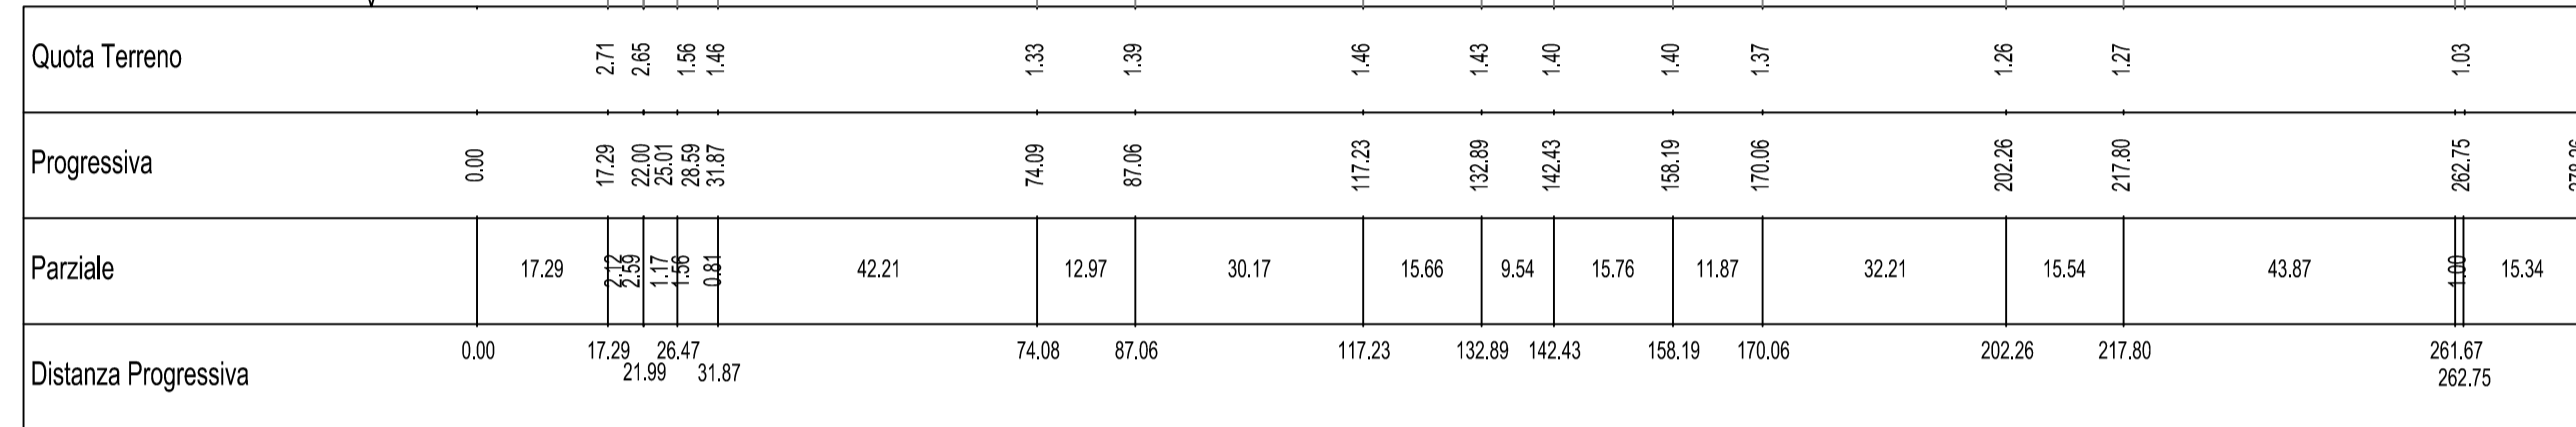

Sezione S5

LEGENDA  
QUOTA TERRENO


Scala H 1/1000.00  
Scala V 1/100.00

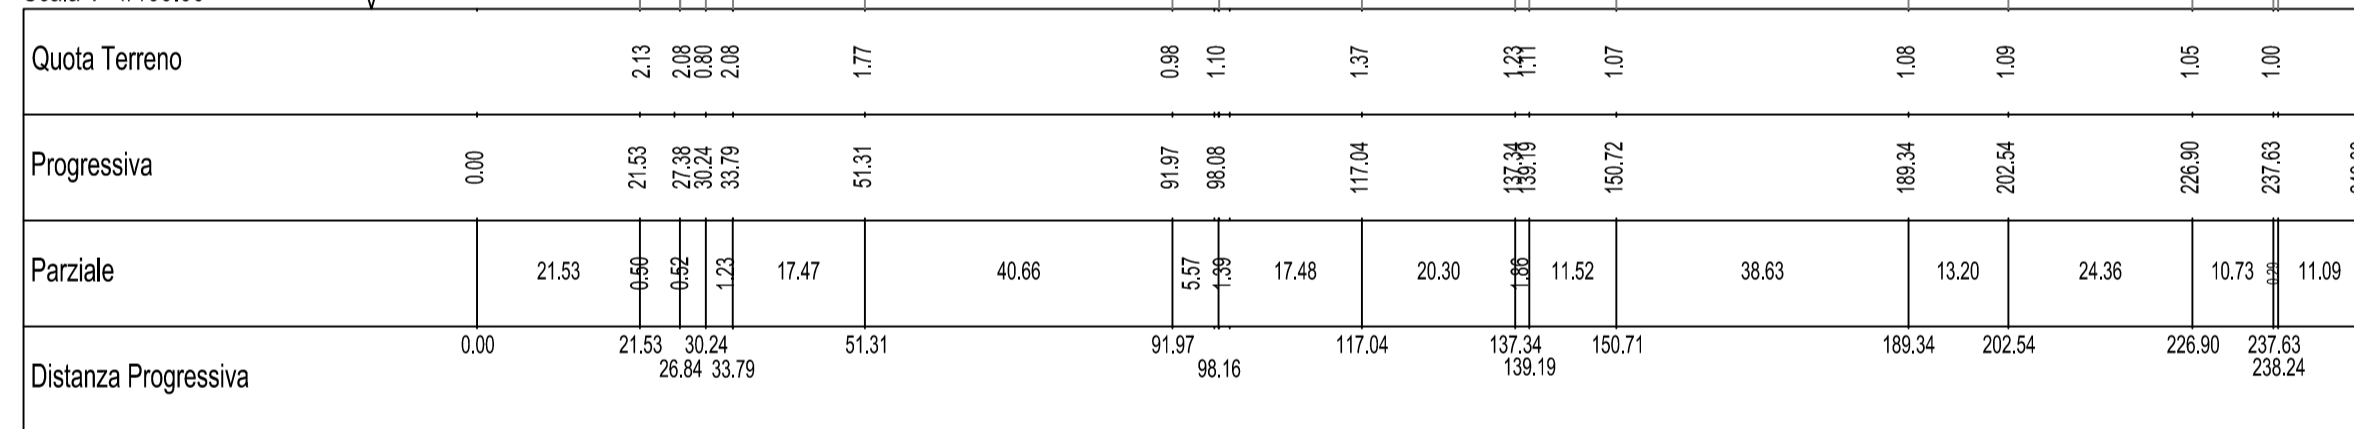

Sezione S6

LEGENDA  
QUOTA TERRENO

Scala H 1/1000.00  
Scala V 1/100.00

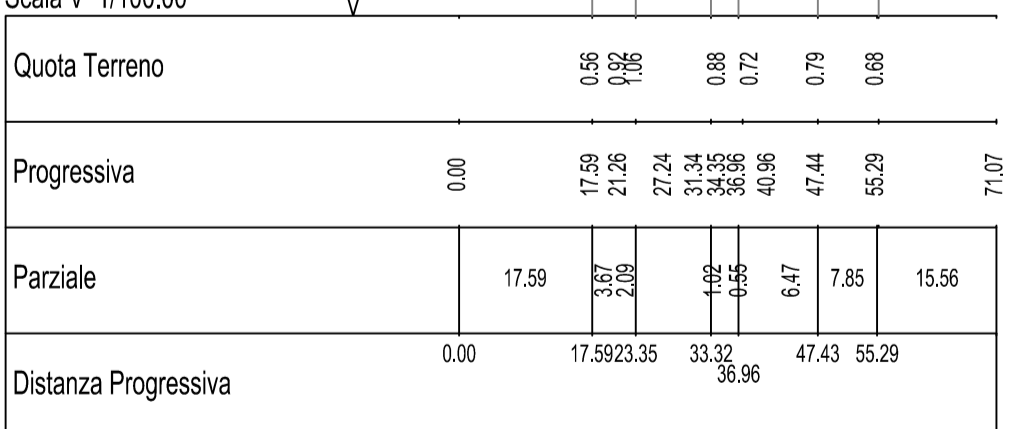

REGIONE CAMPANIA  
PROVINCIA DI CASERTA  
COMUNE DI CANCELLO ED ARNONE

PROGETTO PER LA REALIZZAZIONE DI UN IMPIANTO FOTOVOLTAICO  
DENOMINATO "LA FOSSA" DELLA POTENZA DI 43.410 kWp - 40.000 kVA

StarEnergia srl  
sede legale Via Francesco Giordani n. 42  
800122 Napoli  
C.F. e P.IVA 09898841219  
PEC: [starenergia@pec.it](mailto:starenergia@pec.it)

PLANIMETRIA E PROFILI DI PROGETTO CON INDICAZIONE DELLE  
QUOTE ALTIMETRICHE RIFERITE AL PIANO CAMPAGNA ORIGINARIO  
ED EVENTUALI SISTEMAZIONI DOPO L'INTERVENTO-sottocampo  
Tronara Piccolo

PROGETTISTI	PROPONENTE	SCALA
	Nova Energia s.r.l. sede legale Via F. Giordani n. 42 800122 Napoli Tel. +39 081 060 7743 Fax +39 081 060 7876 C.F. e P.IVA 09898841219 PEC: <a href="mailto:novaenergia@pecditta.com">novaenergia@pecditta.com</a>	VARIE
		TAVOLA
		TDA-10b

Redazione e coordinamento: ing. Roberto Caldara

Rev.	Data	Note
REV. 00	09/02/2022	