
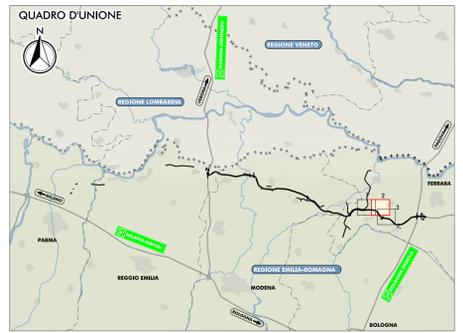


PLANIMETRIA DI PROGETTO
SCALA 1:5.000

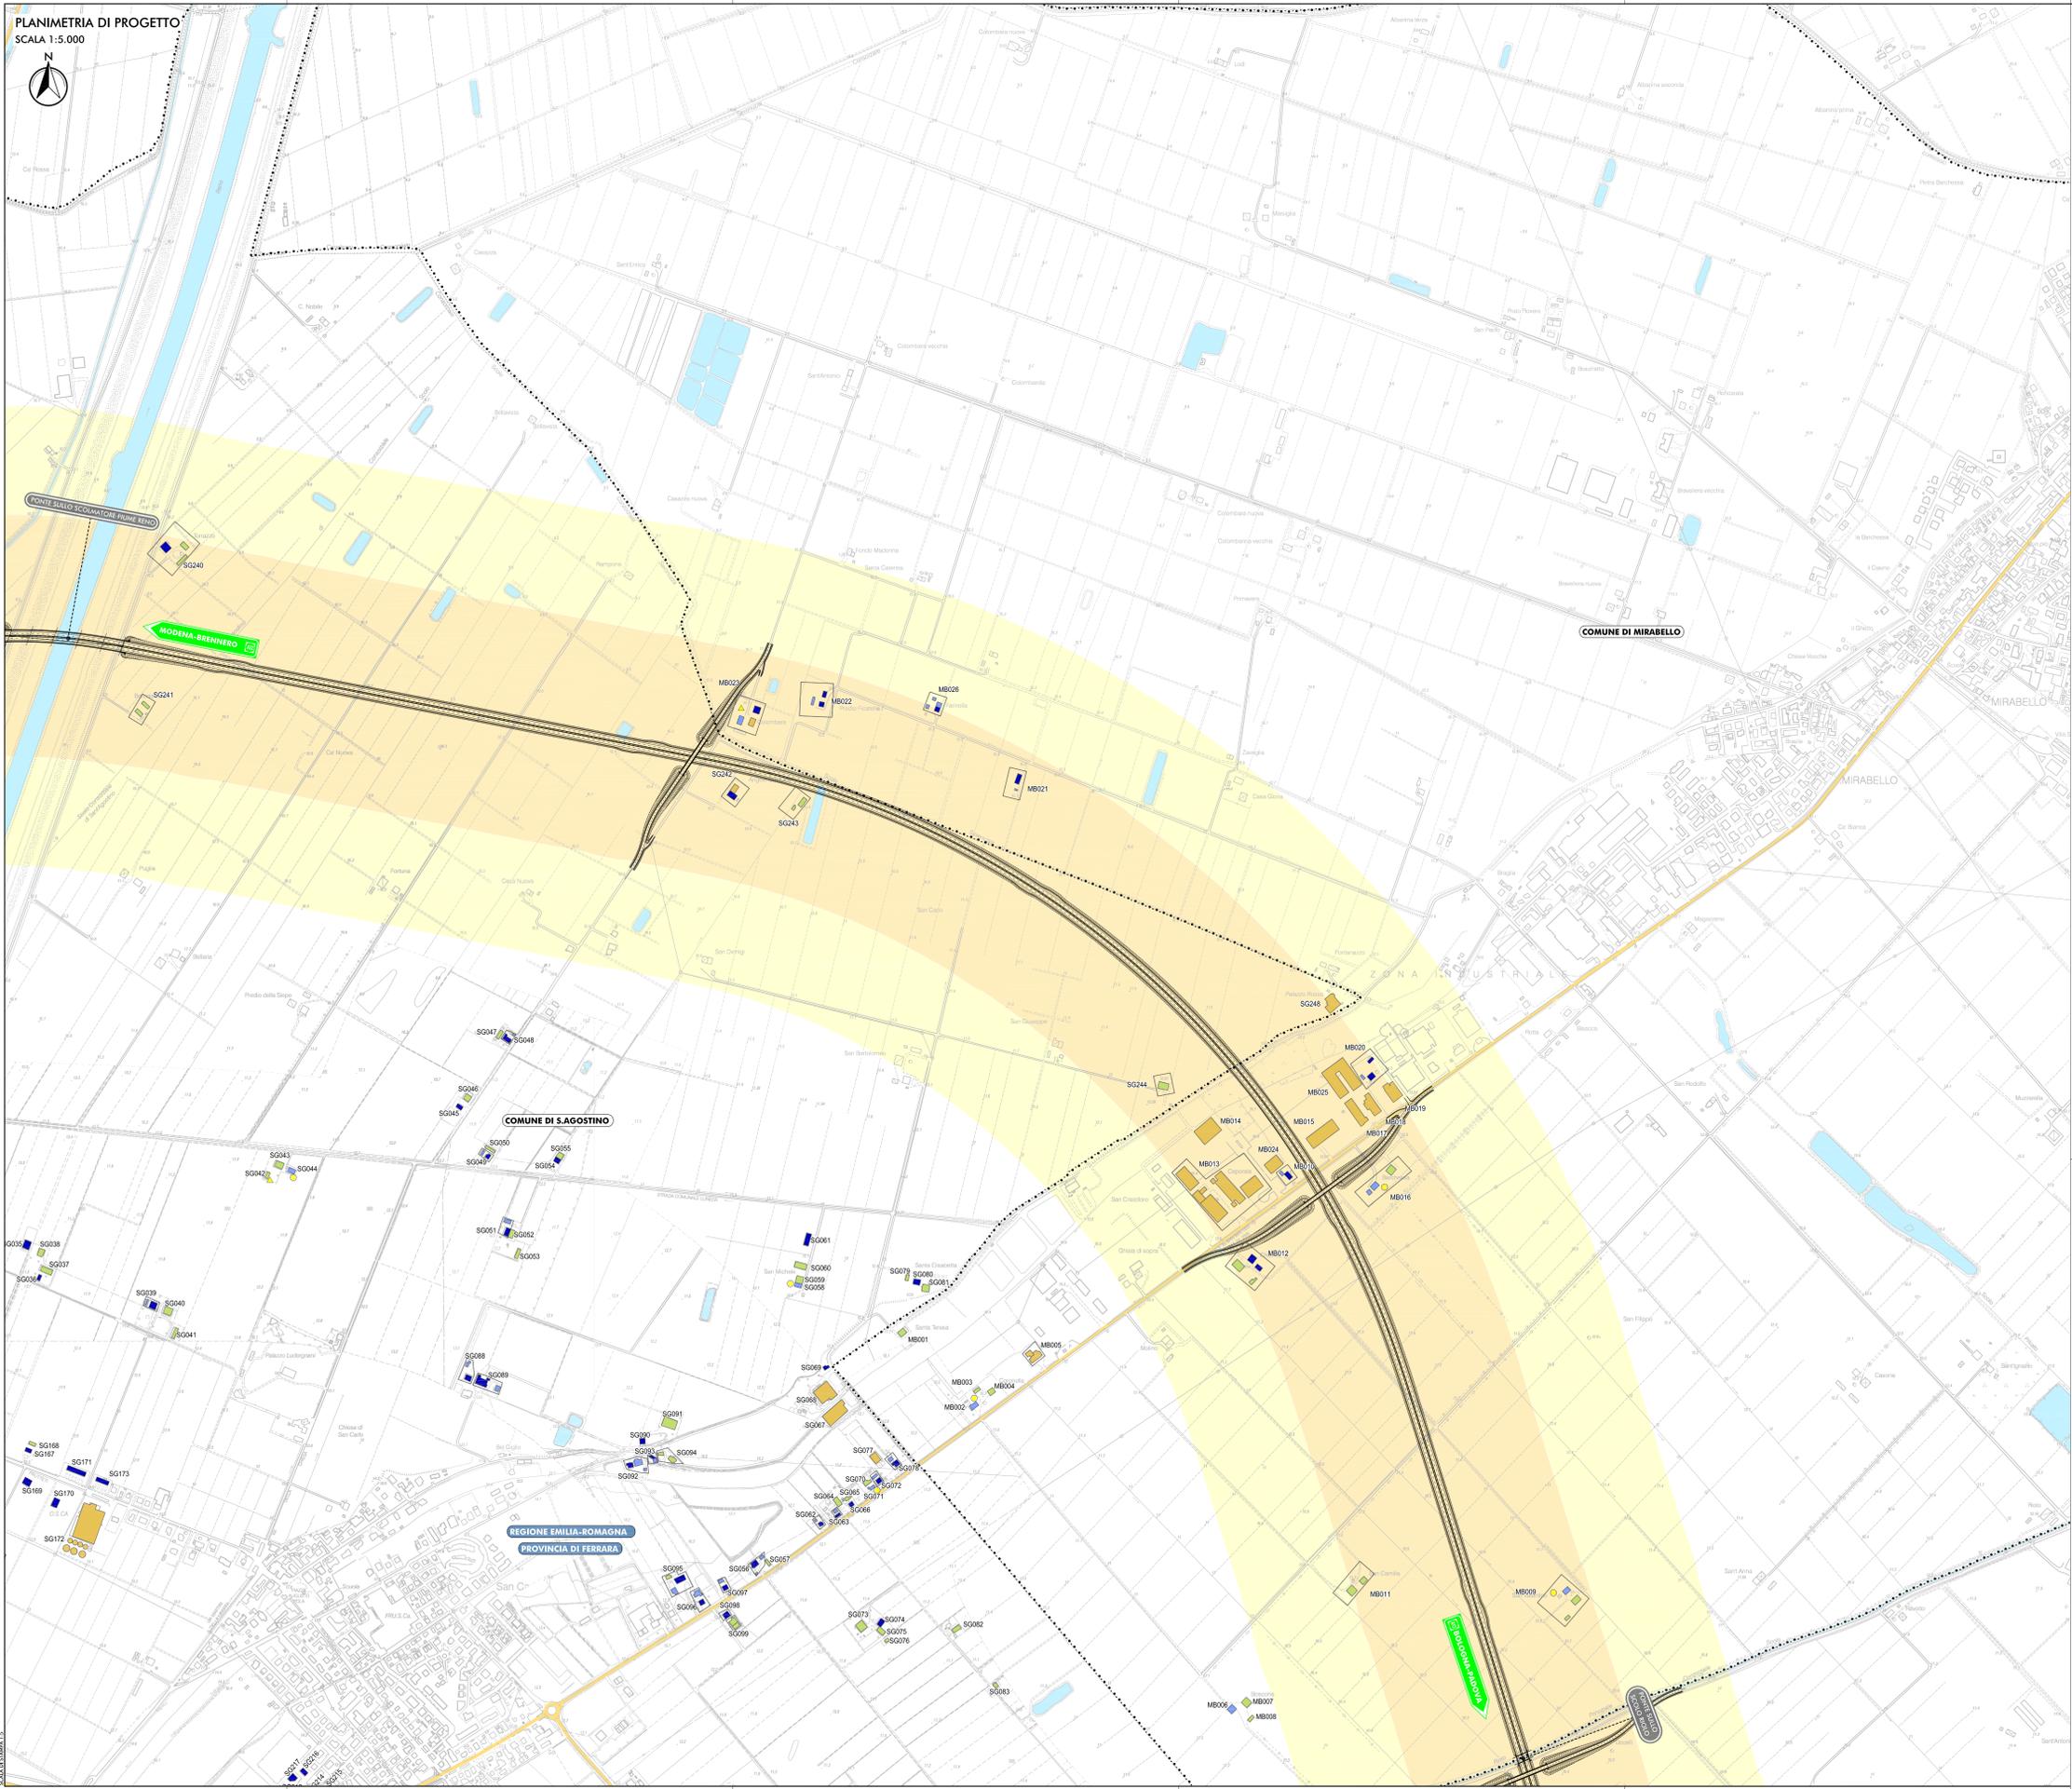

LEGENDA

TERRITORIO

- +++++ CONFINI REGIONALI
- CONFINI PROVINCIALI
- CONFINI COMUNALI
- CORSI D'ACQUA E PRESENZE IDROGRAFICHE PRINCIPALI

INFRASTRUTTURE ESISTENTI

- AUTOSTRADE
- FERROVIE
- STRADE STATALI
- STRADE PROVINCIALI

INFRASTRUTTURE DI PROGETTO

- TRACCIATO AUTOSTRADALE DI PROGETTO
- INTERVENTI LOCALI DI COLLEGAMENTO VARIO AL SISTEMA AUTOSTRADALE
- VIABILITÀ DI ADDUZIONE AL SISTEMA AUTOSTRADALE

RICETTORI

- RICETTORE A DESTINAZIONE PRODUTTIVA/COMMERCIALE/TERZIARIO
- RICETTORE A DESTINAZIONE AGRICOLA
- RICETTORE SENSIBILE (SCUOLE, OSPEDALI, CASE DI CURA E RIPOSO)
- RICETTORE SPECIALISTICO PARTICOLARE
- RICETTORE A DESTINAZIONE RESIDENZIALE ABITATO
- RICETTORE A DESTINAZIONE RESIDENZIALE NON ABITATO
- RICETTORE DISABITATO
- RICETTORE INAGIBILE

SIGLA COMUNE E NUMERO PROGRESSIVO

- BN BONDENO (FE)
- BR BRESCELLO (FE)
- CT CENTO (FE)
- GN CONCORDIA (MO)
- FR FERRARA (FE)
- FRN FERRARA EMILIA (MO)
- OS GUASTALLA (RE)
- LZ LUZZARA (RE)
- MD MEDOLA (MO)
- MB MIRABELLO (FE)
- MR MIRABELLO (MO)
- MZ MEZZANI (PR)
- NOV NOVI MODENA (MO)
- PR PARMA (PR)
- PG POGGIO RENATICO (FE)
- RG REGGIOLO (RE)
- ROLO ROLO (FE)
- SF SAN FELICE SUL PANARO (MO)
- SP SAN POSSIDONIO (MO)
- SG SANTAGOSTINO (FE)
- SR SORBOLO (PR)
- TR TORRILE (PR)

■ FASCIA DI PERTINENZA DA DPR 142/04

■ FASCIA DI INDAGINE RICETTORI SENSIBILI DA DPR 142/04

ELABORATI DI RIFERIMENTO

PD_0_000_00000_0_IA_RG_04-06_A RELAZIONE

PD_0_000_00000_0_IA_SH_02-05_A CENSIMENTO DEI RICETTORI - SCHEDE

IL CONCEDENTE Regione Emilia-Romagna

IL CONCESSIONARIO ARC AUTOSTRADA REGIONALE CISPADANA

AUTOSTRADA REGIONALE CISPADANA
DAL CASELLO DI REGGIOLO-ROLO SULLA A22
AL CASELLO DI FERRARA SUD SULLA A13

CODICE C.U.P. 818100000000000

PROGETTO DEFINITIVO

STUDIO DI IMPATTO AMBIENTALE
QUADRO DI RIFERIMENTO AMBIENTALE
STATO DI FATTO

ALTERNATIVA D4 - CARTA CON LOCALIZZAZIONE DEI RICETTORI
TAV. 2/3

RESPONSABILE INTEGRAZIONE PRESTAZIONI SPECIALISTICHE
Ing. Emilio Salsi
Albo Ing. Ingegneria n° 945

TECNICO COORDINATORE TECNICO
Ing. Roberto...

IL CONCESSIONARIO

17.04.2012 EMISSIONE

IDENTIFICAZIONE ELABORATO

6248 PR 0 A00 A0000 0 TA CC TA A

17 MAGGIO 2012

SCALA 1:5.000